

LEGENDA

	Confini regionali		Autostrada "Tirreno - Brennero" in fase di approvazione
	Tracciato autostradale di progetto		Autostrada "Cremona - Mantova" in fase di approvazione
	Viabilità di adduzione al sistema autostradale		Tratto Cispadana in fase di realizzazione/esistente
	Interventi locali di collegamento viario al sistema autostradale		Tratto Cispadana di futura realizzazione
	Autostrade esistenti		Ferrovia TAV

Viabilità di adduzione al sistema autostradale

- D01** Provincia di Parma
Riqualificazione della S.P. n° 72 "Parma-Mezzano" (1PR)
- D02** Provincia di Reggio Emilia
Variante alla S.P. n° 41 in corrispondenza del tracciato Cispadano-
Tratto tra la S.P. n° 60 e Brescello (1RE)
- D03** Provincia di Reggio Emilia
Cispadana tra la S.P. n° 2 "Reggiolo-Gonzaga" ex S.S. n° 62 "della Cisa" (2RE)
- D04 D05 D06 D07 D08** Provincia di Ferrara
Raccordo Bondeno-Cento-Autostrada Cispadana (1FE)

Interventi locali di collegamento viario al sistema autostradale

- 1** Comune di Concordia sulla Secchia
Intersezione a rotatoria fra via Boccaletta ed S.P. n° 8 "di Mirandola" (MO01)
- 2** Comune di Concordia sulla Secchia
Variante Sud all'abitato di Concordia sulla Secchia (MO02)
- 3** Comune di Mirandola
Intersezione a rotatoria fra via di Mezzo, via Baccarella, via Personalì
e via Margotta (MO03)
- 4** Comune di Mirandola
Svincolo di raccordo fra la variante alla S.S. n° 12 "dell'Abetone e del Brennero",
via di Mezzo (MO04)
- 5** Comune di Mirandola
Intersezione a rotatoria fra la S.S. n° 12 "dell'Abetone e del Brennero",
via di Mezzo e via Camurana (MO05)
- 6** Comune di San Felice sul Panaro
Completamento della tangenziale si San Felice sul Panaro e
circonvallazione di Rivara (MO06)
- 7** Comune di Finale Emilia
Viabilità di collegamento tra la S.C. "Saide Entra" ed il
polo industriale di Finale Emilia (MO07)
- 8** Comune di Cento
Strada di collegamento tra via degli Orologi e l'autostazione "Cento" (FE01)
- 9** Comune di S. Agostino
Variante alla S.P. n° 35 "S. Carlo-Poggio Renatico" all'abitato di S. Carlo (FE02)
- 10** Comune di Poggio Renatico
Completamento del sistema di circonvallazione dell'abitato
di Poggio Renatico (FE03)
- 11** Comune di Ferrara
Tangenziale Ovest di Ferrara (FE04)

IL CONCEDENTE: Regione Emilia-Romagna

IL CONCESSIONARIO: ARC AUTOSTRADA REGIONALE CISPADANA

**AUTOSTRADA REGIONALE CISPADANA
DAL CASELLO DI REGGIOLO-ROLO SULLA A22
AL CASELLO DI FERRARA SUD SULLA A13**


CODICE C.U.P. E81B0800060009

PROGETTO DEFINITIVO

AUTOSTRADA REGIONALE CISPADANA - PARTE GENERALE

INDAGINI
IDROLOGIA E IDRAULICA

COROGRAFIA CON UBICAZIONE DELLE STAZIONI IDROMETRICHE

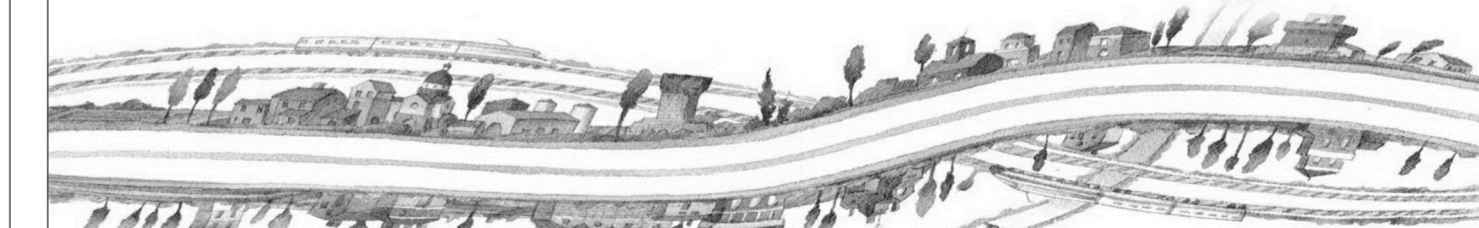

IL PROGETTISTA: Ing. Roberto Zanucchi
Albo Ing. Parma n° 1563

RESPONSABILE INTEGRAZIONE PRESTAZIONI SPECIALISTICHE: Ing. Emilio Salsi
Albo Ing. Reggio Emilia n° 945

IL CONCESSIONARIO: Autostrada Regionale Cispadana S.p.A. IL PRESIDENTE: Gianluigi Pizzanti

Stamped professional seals for Roberto Zanucchi and Emilio Salsi.

COD. CISP	COMUNE	PROVINCIA	PROPRIETA'	ENTE_GES	CORSO D'ACQUA	QUOTA ZERO IDROMETRICO (m s.l.m.)	DISTANZA DALLA CONFLUENZA CON FIUME PO (km)
1REI001	Sorbolo	PR	ARPA	ARPA	Enza	24.09	19.6
2REI001	Rubiera	RE	ARPA	ARPA	Secchia	47.17	86.8
A011001	Modena	MO	ARPA	ARPA	Secchia	28.71	74.2
A011002	Possidonio	MO	ARPA	ARPA	Secchia	17.97	41.7
A011003	Modena	MO	ARPA	ARPA	Tiepido - affluente del	42.93	68
A011004	Soliera	MO	ARPA	ARPA	Secchia	23.62	60.3
A011005	Bomporto	MO	ARPA	ARPA	Panaro	18.43	46.6
A011006	o	MO	ARPA	ARPA	Panaro	-	-
A021001	Cento	FE	ARPA	ARPA	Reno	15.2	-
A021002	Bondeno	FE	ARPA	ARPA	Panaro	10.99	-
A021003	Malalbergo	BO	ARPA	ARPA	Reno	4.68	-

G									
F									
E									
D									
C									
B									
A	17/04/2012	Emissione			Bettati	Zanucchi	Salsi		
REV.	DATA	DESCRIZIONE			REDAZIONE	CONTROLLO	APPROVAZIONE		
IDENTIFICAZIONE ELABORATO									
MAN. PROJ.	FILE	GRUPPO	LITO	COLORE	TESTO	OPERA	MAPPA	TIPO	PROGRESSIVO
0201	P0	0	0	X00000	0	WW	C0	02	A
DATA: Maggio 2012									
SCALA: 1:200000									