

### LEGENDA

<b>TERRITORIO</b>	----- Confini regionali	----- Confini provinciali	----- Confini comunali	<b>ACQUE SUPERFICIALI</b>	----- Corsi d'acqua principali	----- Corsi d'acqua secondari	----- Corsi d'acqua minori
<b>ROLO TOPO</b>	----- Denominazione Comune			----- Argini	----- Autorità di bacino del fiume Po Fascia A	----- Autorità di bacino del fiume Po Fascia B	----- Autorità di bacino del fiume Reno Alveo attivo zonizzato
<b>INFRASTRUTTURE ESISTENTI</b>	----- Autostrade	----- Ferrovie	----- Strade statali	----- Strade provinciali	----- Autorità di bacino del fiume Reno Area ad alta probabilità di inondazione	----- Autorità di bacino del fiume Reno Fascia di pertinenza fluviale FF.V	----- Buffer 1000m
<b>INFRASTRUTTURE DI PROGETTO</b>	----- Tracciato autostradale di progetto	----- Interventi locali di collegamento viario al sistema autostradale	----- Viabilità di adozione al sistema autostradale	----- Buffer 200m	----- Maceri	----- Corsi d'acqua Interferiti	----- Pozzi

IL CONCESSIONARIO  
**ARC**  
AUTOSTRADA REGIONALE CISPADANA

IL CONCESSIONARIO  
**Regione Emilia-Romagna**

## AUTOSTRADA REGIONALE CISPADANA DAL CASELLO DI REGGIOLO-ROLO SULLA A22 AL CASELLO DI FERRARA SUD SULLA A13


CODICE C.U.P.: 18180800000009

### PROGETTO DEFINITIVO

**AUTOSTRADA REGIONALE CISPADANA - PARTE GENERALE**

**INDAGINI IDROLOGIA E IDRAULICA ASSE AUTOSTRADALE**

PLANIMETRIA CON UBICAZIONE POZZI, MACERI E CORSI D'ACQUA 2/6

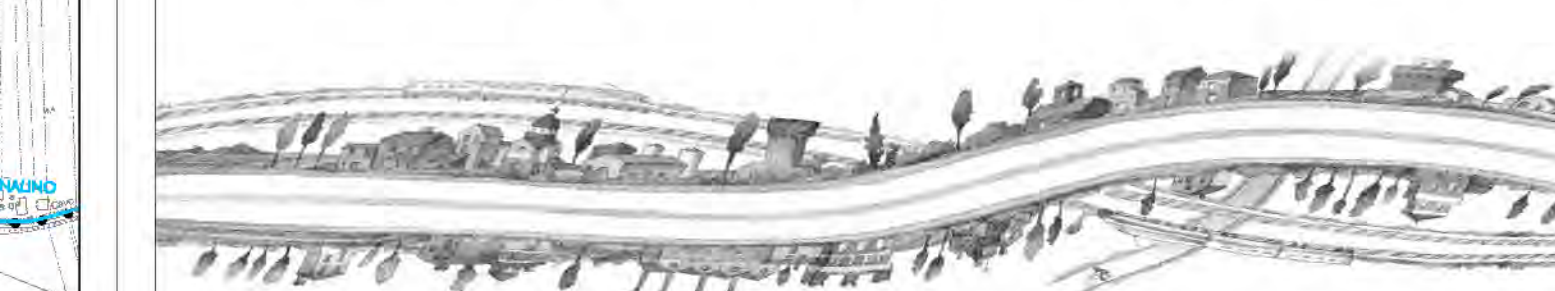

IL PROGETTISTA  
Ing. Roberto Zanucchi  
Alto Ing. Parma n° 1543

RESPONSABILE INTEGRAZIONE PRESTAZIONI SPECIALISTICHE  
Ing. Emilio Sola  
Alto Ing. Reggio-Emilia n° 945

IL CONCESSIONARIO  
Autosstrada Regionale Cispadana S.p.A.  
L. PRESIDENTE  
Giovanni Piretti

17/04/2012	Emissione	Bettati	Zanucchi	Sola
		REDAZIONE	CONTROLLO	APPROVAZIONE
02/03	FD	X0/0	X0/0/0/0	WW
		PL	A	
				17/04/2012
				1:10000