PLANIMETRIA LOTTO "A" scala 1:4.000

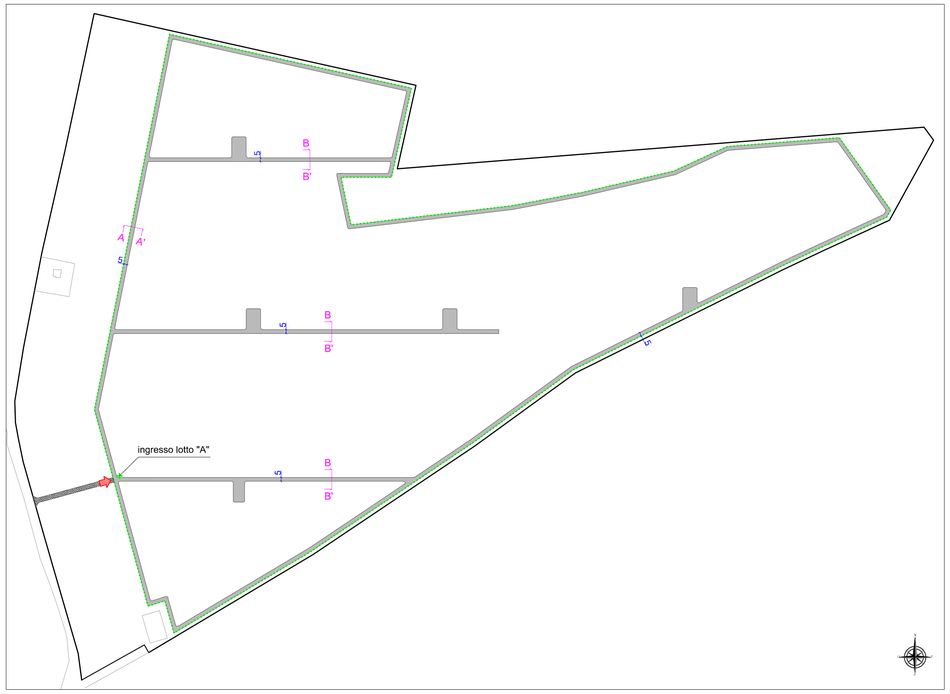

PLANIMETRIA LOTTO "C" scala 1:4.000

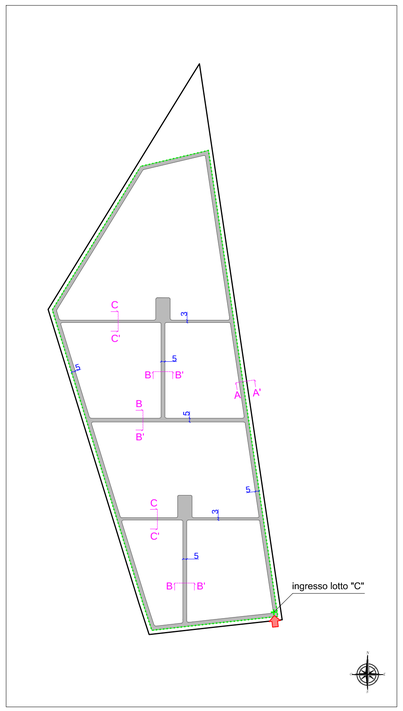

PLANIMETRIA LOTTO "B" scala 1:4.000

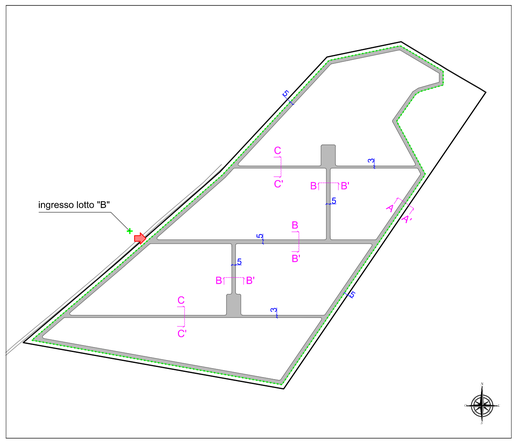

PLANIMETRIA LOTTO "D" scala 1:4.000

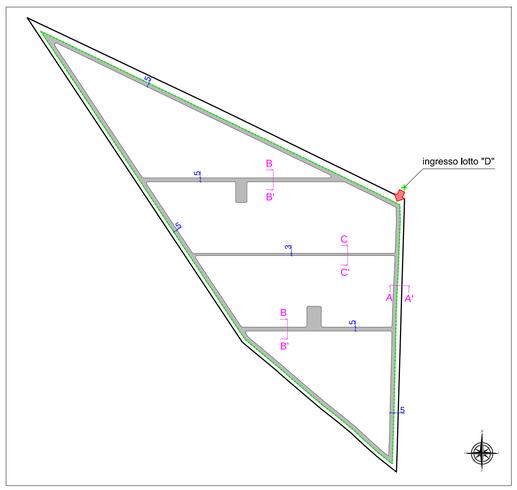

PARTICOLARE 1 - STRUTTURA STRADALE SCALA 1:20

VIABILITA' INTERNA PERIMETRALE
1 - Strato di base: granulometria degli inerti 0,5 - 2 cm - materiali provenienti da cave di prestito o scavi di cantiere
2- Strato di fondazione: materiale lapideo duro proveniente da cave di prestito (misto cava) granulometria degli inerti 4-7cm

Fasi di realizzazione
a) scoticamento terreno per uno spessore massimo di 30 cm;
b) posa in opera di stato di cui al punto 2 e rullatura dello stesso con idonei mezzi vibranti;
c) posa in opera di materiale lapideo fine di cui al punto 1 e successiva rullatura dello strato con idonei mezzi vibranti;

SEZIONE A-A' VIABILITA' PERIMETRALE AL CAMPO 5mt
SCALA 1:50

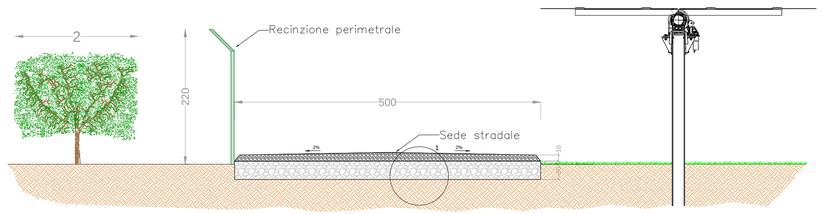

SEZIONE B-B' VIABILITA' INTERNA AL CAMPO LARGHEZZA 5mt
SCALA 1:50

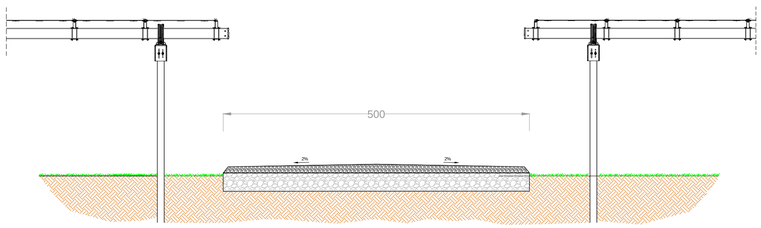

SEZIONE C-C' VIABILITA' INTERNA AL CAMPO LARGHEZZA 3mt
SCALA 1:50

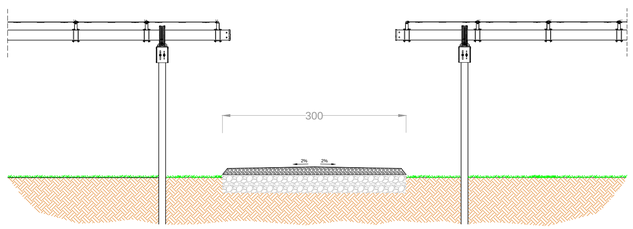

REGIONE PUGLIA | REGIONE BASILICATA | COMUNE DI ASCOLI S. | COMUNE DI CERIGNOLA | COMUNE DI MELFI

PROGETTO PER LA REALIZZAZIONE E L'ESERCIZIO DI UN IMPIANTO AGRIVOLTAICO AVENTE POTENZA P=55,402 MWp CIRCA E RELATIVE OPERE DI CONNESSIONE

Nome impianto ASC05
Comune di Ascoli Satriano, Comune di Cerignola, Provincia di Foggia, Regione Puglia
Comune di Melfi, Provincia di Potenza, Regione Basilicata

PROGETTO DEFINITIVO

Codice pratica: **1E1Y1Y2**

N° Elaborato: **FV05**

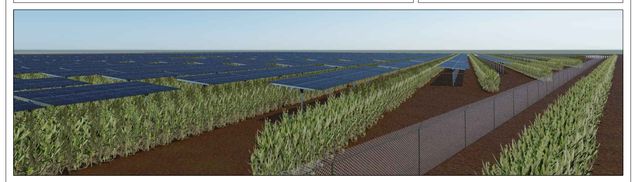

ELABORATO:

LAYOUT VIABILITÀ INTERNA E SEZIONI TIPO STRADE

COMMITTENTE:
Sole Verde s.a.s. della Praetorian s.r.l.
via Walter Von Vogelweide n°8
39100 Bolzano (BZ)
p.iva: 03124450218

PROGETTISTI:
Ing. Alessandro la Grasta
Ing. Luigi Tattoli

PROGETTAZIONE:
LT SERVICE s.r.l.
via Trieste n°30, 70056 Molfetta (BA)
tel: 0803346537
pec: studiotecnicolt@pec.it

File: 1E1Y1Y2_DocumentazioneSpecialistica_05.pdf | Folder: 1E1Y1Y2_DocumentazioneSpecialistica.zip

REV.	DATA	SCALA	FORMATO	NOME FILE	DESCRIZIONE REVISIONE
00	12/10/2021	1:4.000 - 1:50	A1		PRIMA EMISSIONE

ISO A1