


KEY PLAN

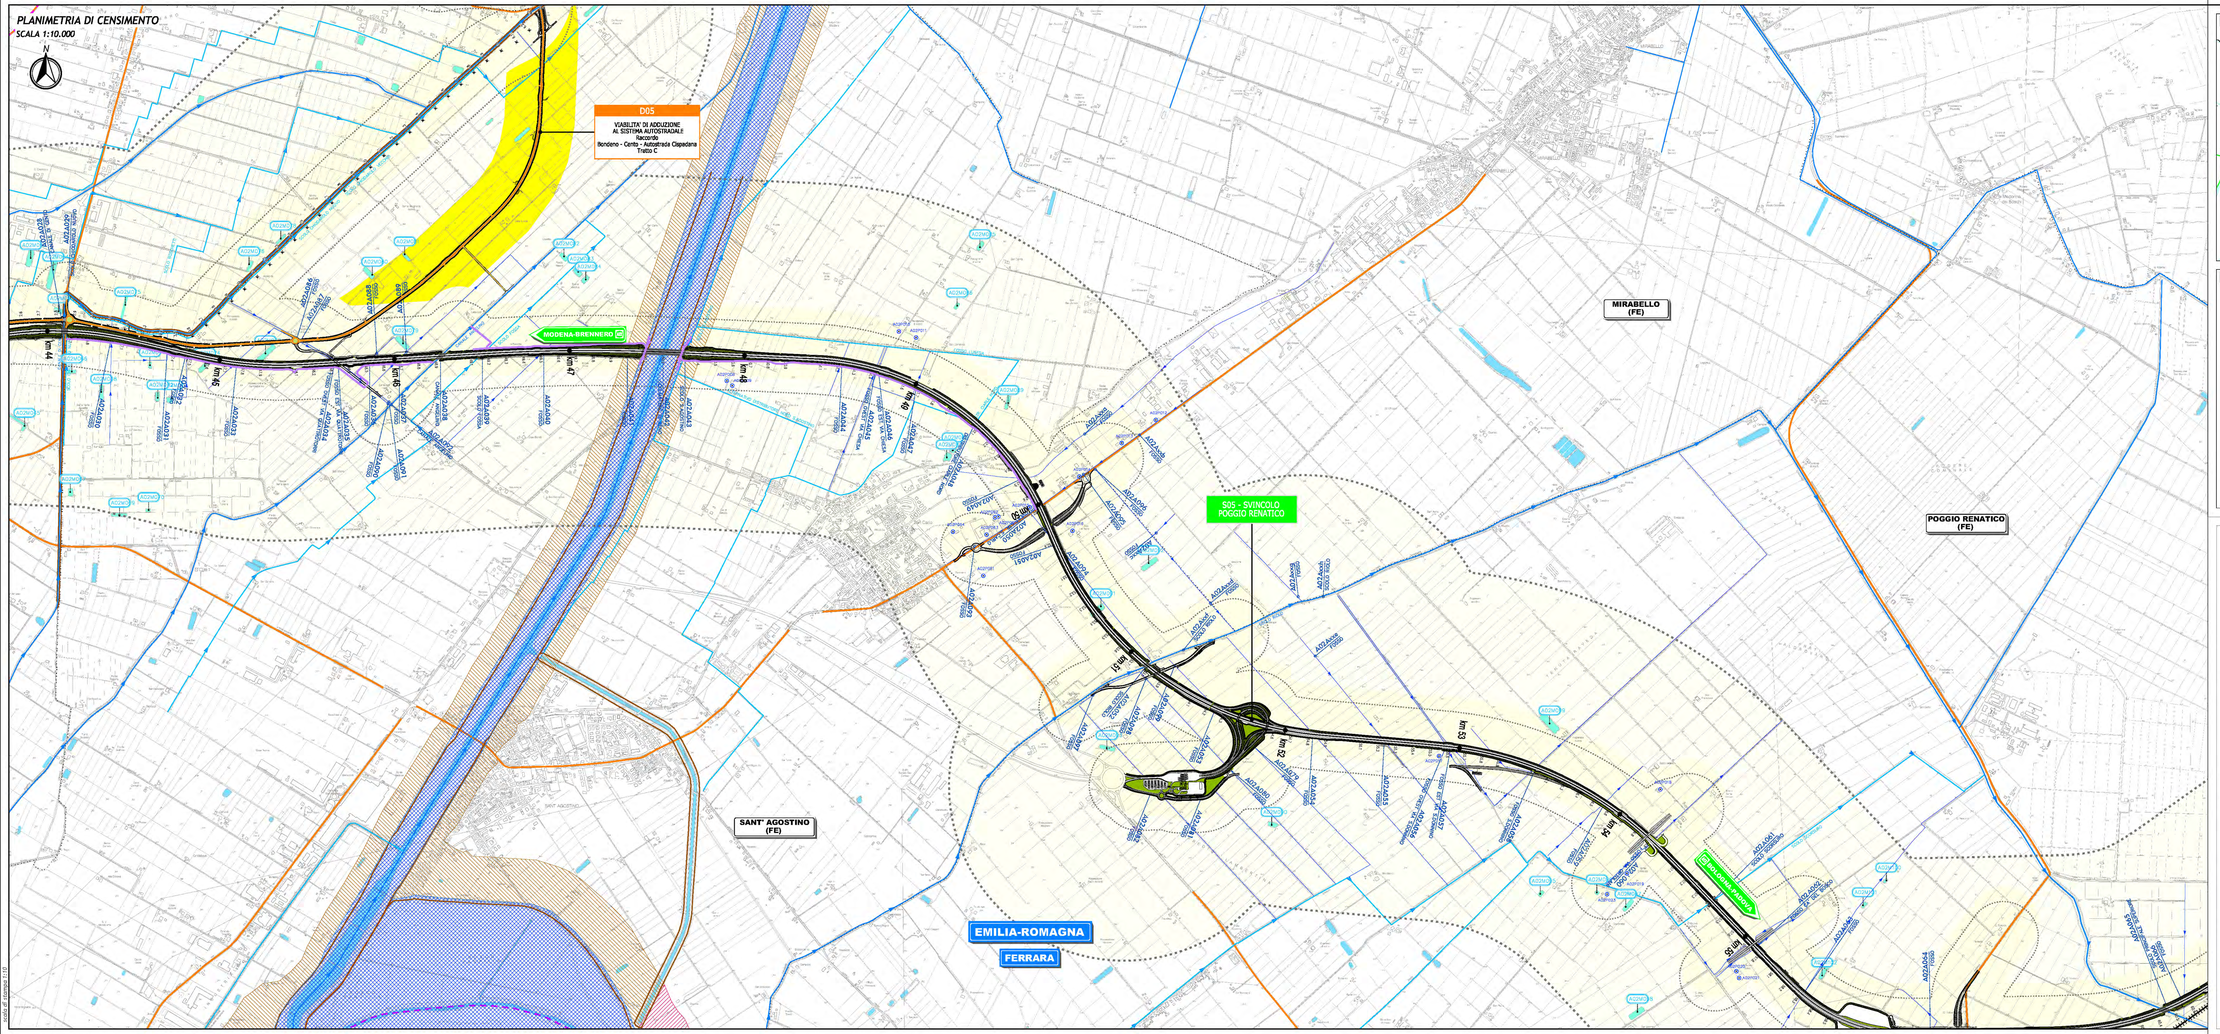


LEGENDA

TERRITORIO
- Confini regionali
- Confini provinciali
- Confini comunali
- RIOLO (RE) — Denominazione Comune

INFRASTRUTTURE ESISTENTI
- Autostrade
- Ferrovie
- Strade statali
- Strade provinciali

INFRASTRUTTURE DI PROGETTO
- Tracciato autostradale di progetto
- Interventi locali di collegamento viario al sistema autostradale
- Viabilità di adduzione al sistema autostradale

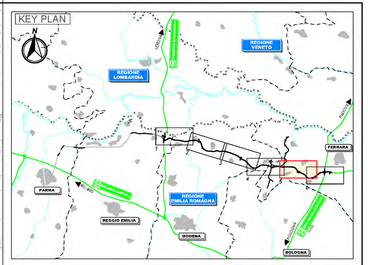ACQUE SUPERFICIALI
- Corsi d'acqua principali
- Corsi d'acqua secondari
- Corsi d'acqua minori
- Argini
- Autorità di bacino del fiume Po Fascia A
- Autorità di bacino del fiume Po Fascia B
- Autorità di bacino del fiume Reno Alveo attivo sanitizzato
- Autorità di bacino del fiume Reno Aree ad alta probabilità di inondazione
- Autorità di bacino del fiume Reno Fascia di pertinenza fluviale PF.V
- Buffer 1000m
- Buffer 200m
- Corsi d'acqua interferiti
- MacerI
- Pozzi

IL CONCEDENTE: Regione Emilia-Romagna

IL CONCESSIONARIO: ARC Autostrada Regionale Cispadana

# AUTOSTRADA REGIONALE CISPADANA
## DAL CASELLO DI REGGIOLO-ROLO SULLA A22 AL CASELLO DI FERRARA SUD SULLA A13

CODICE C.U.P. E81B08000060009

## PROGETTO DEFINITIVO

### AUTOSTRADA REGIONALE CISPADANA - PARTE GENERALE

INDAGINI

IDROLOGIA E IDRAULICA

ASSE AUTOSTRADALE

PLANIMETRIA CON UBICAZIONE POZZI, MACERI E CORSI D'ACQUA 5/6


IL PROGETTISTA
Ing. Roberto Zanzucchi
Albo Ing. Parma n° 1563

RESPONSABILE INTEGRAZIONE PRESTAZIONI SPECIALISTICHE
Ing. Emilio Salsi
Albo Ing. Reggio Emilia n° 945

IL CONCESSIONARIO
Autostrada Regionale Cispadana S.p.A.
IL PRESIDENTE
Giuseppe Pelloni


| REV. | DATA | DESCRIZIONE | REDAZIONE | CONTROLLO | APPROVAZIONE |
|---|---|---|---|---|---|
| G | | | | | |
| F | | | | | |
| E | | | | | |
| D | | | | | |
| C | | | | | |
| B | | | | | |
| A | 17/04/2012 | Emissione | Pizzetti | Zanzucchi | Salsi |

IDENTIFICAZIONE ELABORATO

| Lav. Rif. | Lav. | Appalto | Codice Opera WBS | Tratto Opera | Ambito | Tipo Elaborato | Progressivo | Rev. |
|---|---|---|---|---|---|---|---|---|
| 0208 | PD | 0 | X000 | X0000 | 0 | WW | PL | 05 | A |

Data: Maggio 2012
Scala: 1:10000


IL PRESENTE ELABORATO NON POTRA' ESSERE COPIATO, DIFFUSO O ALTRIMENTI TRASMESSO, IN TUTTO O IN PARTE, SENZA IL CONSENSO SCRITTO DEL CONCESSIONARIO. OGNI UTILIZZO NON AUTORIZZATO SARA' PERSEGUITO A NORMA DI LEGGE.
THIS DRAWING MAY NOT BE COPIED, DISTRIBUTED OR TRANSMITTED, TOTALLY OR PARTIALLY, WITHOUT THE WRITTEN PERMISSION OF ARC CONCESSIONAIRE. UNAUTHORIZED USE WILL BE PROSECUTED BY LAW.