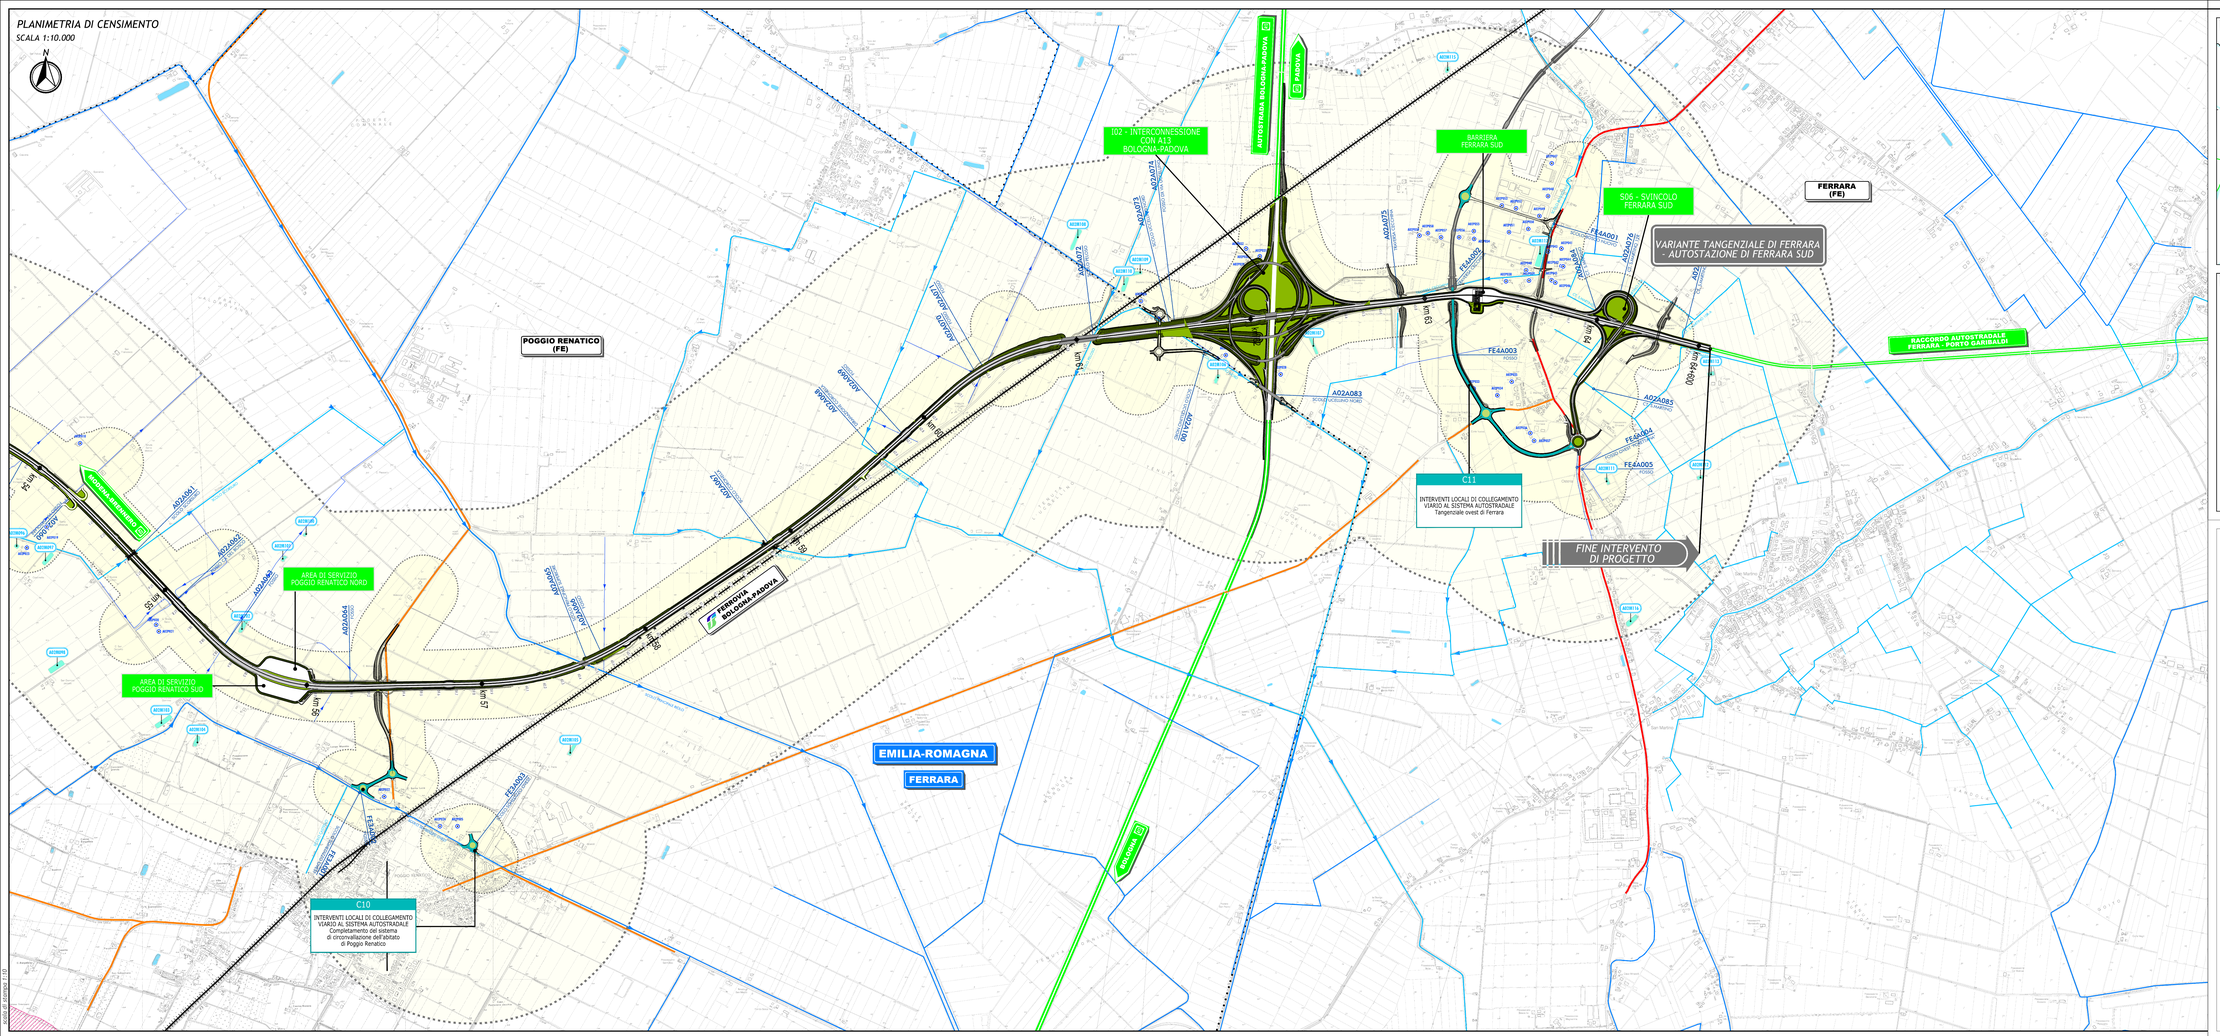
PLANIMETRIA DI CENSIMENTO
SCALA 1:10.000
N
I02 - INTERCONNESSIONE CON A13 BOLOGNA-PADOVA
AUTOSTRADA BOLOGNA-PADOVA
PADOVA
BARRIERA FERRARA SUD
S06 - SVINCOLO FERRARA SUD
FERRARA (FE)
VARIANTE TANGENZIALE DI FERRARA - AUTOSTAZIONE DI FERRARA SUD
POGGIO RENATICO (FE)
RACCORDO AUTOSTRADALE FERRARA - PORTO SAMBRADI
AREA DI SERVIZIO POGGIO RENATICO NORD
AREA DI SERVIZIO POGGIO RENATICO SUD
FERROVIA BOLOGNA-PADOVA
C11
INTERVENTI LOCALI DI COLLEGAMENTO VIARIO AL SISTEMA AUTOSTRADALE
Tangenziale ovest di Ferrara
FINE INTERVENTO DI PROGETTO
C10
INTERVENTI LOCALI DI COLLEGAMENTO VIARIO AL SISTEMA AUTOSTRADALE
Completamento del sistema di circonvallazione dell'abitato di Poggio Renatico
EMILIA-ROMAGNA
FERRARA
BOLOGNA
km 55
km 56
km 57
km 58
km 59
km 60
km 61
km 62
km 63
km 64
km 65
km 66
km 67
km 68
km 69
km 70
km 71
km 72
km 73
km 74
km