


PLANIMETRIA LOTTO "A" scala 1:4.000

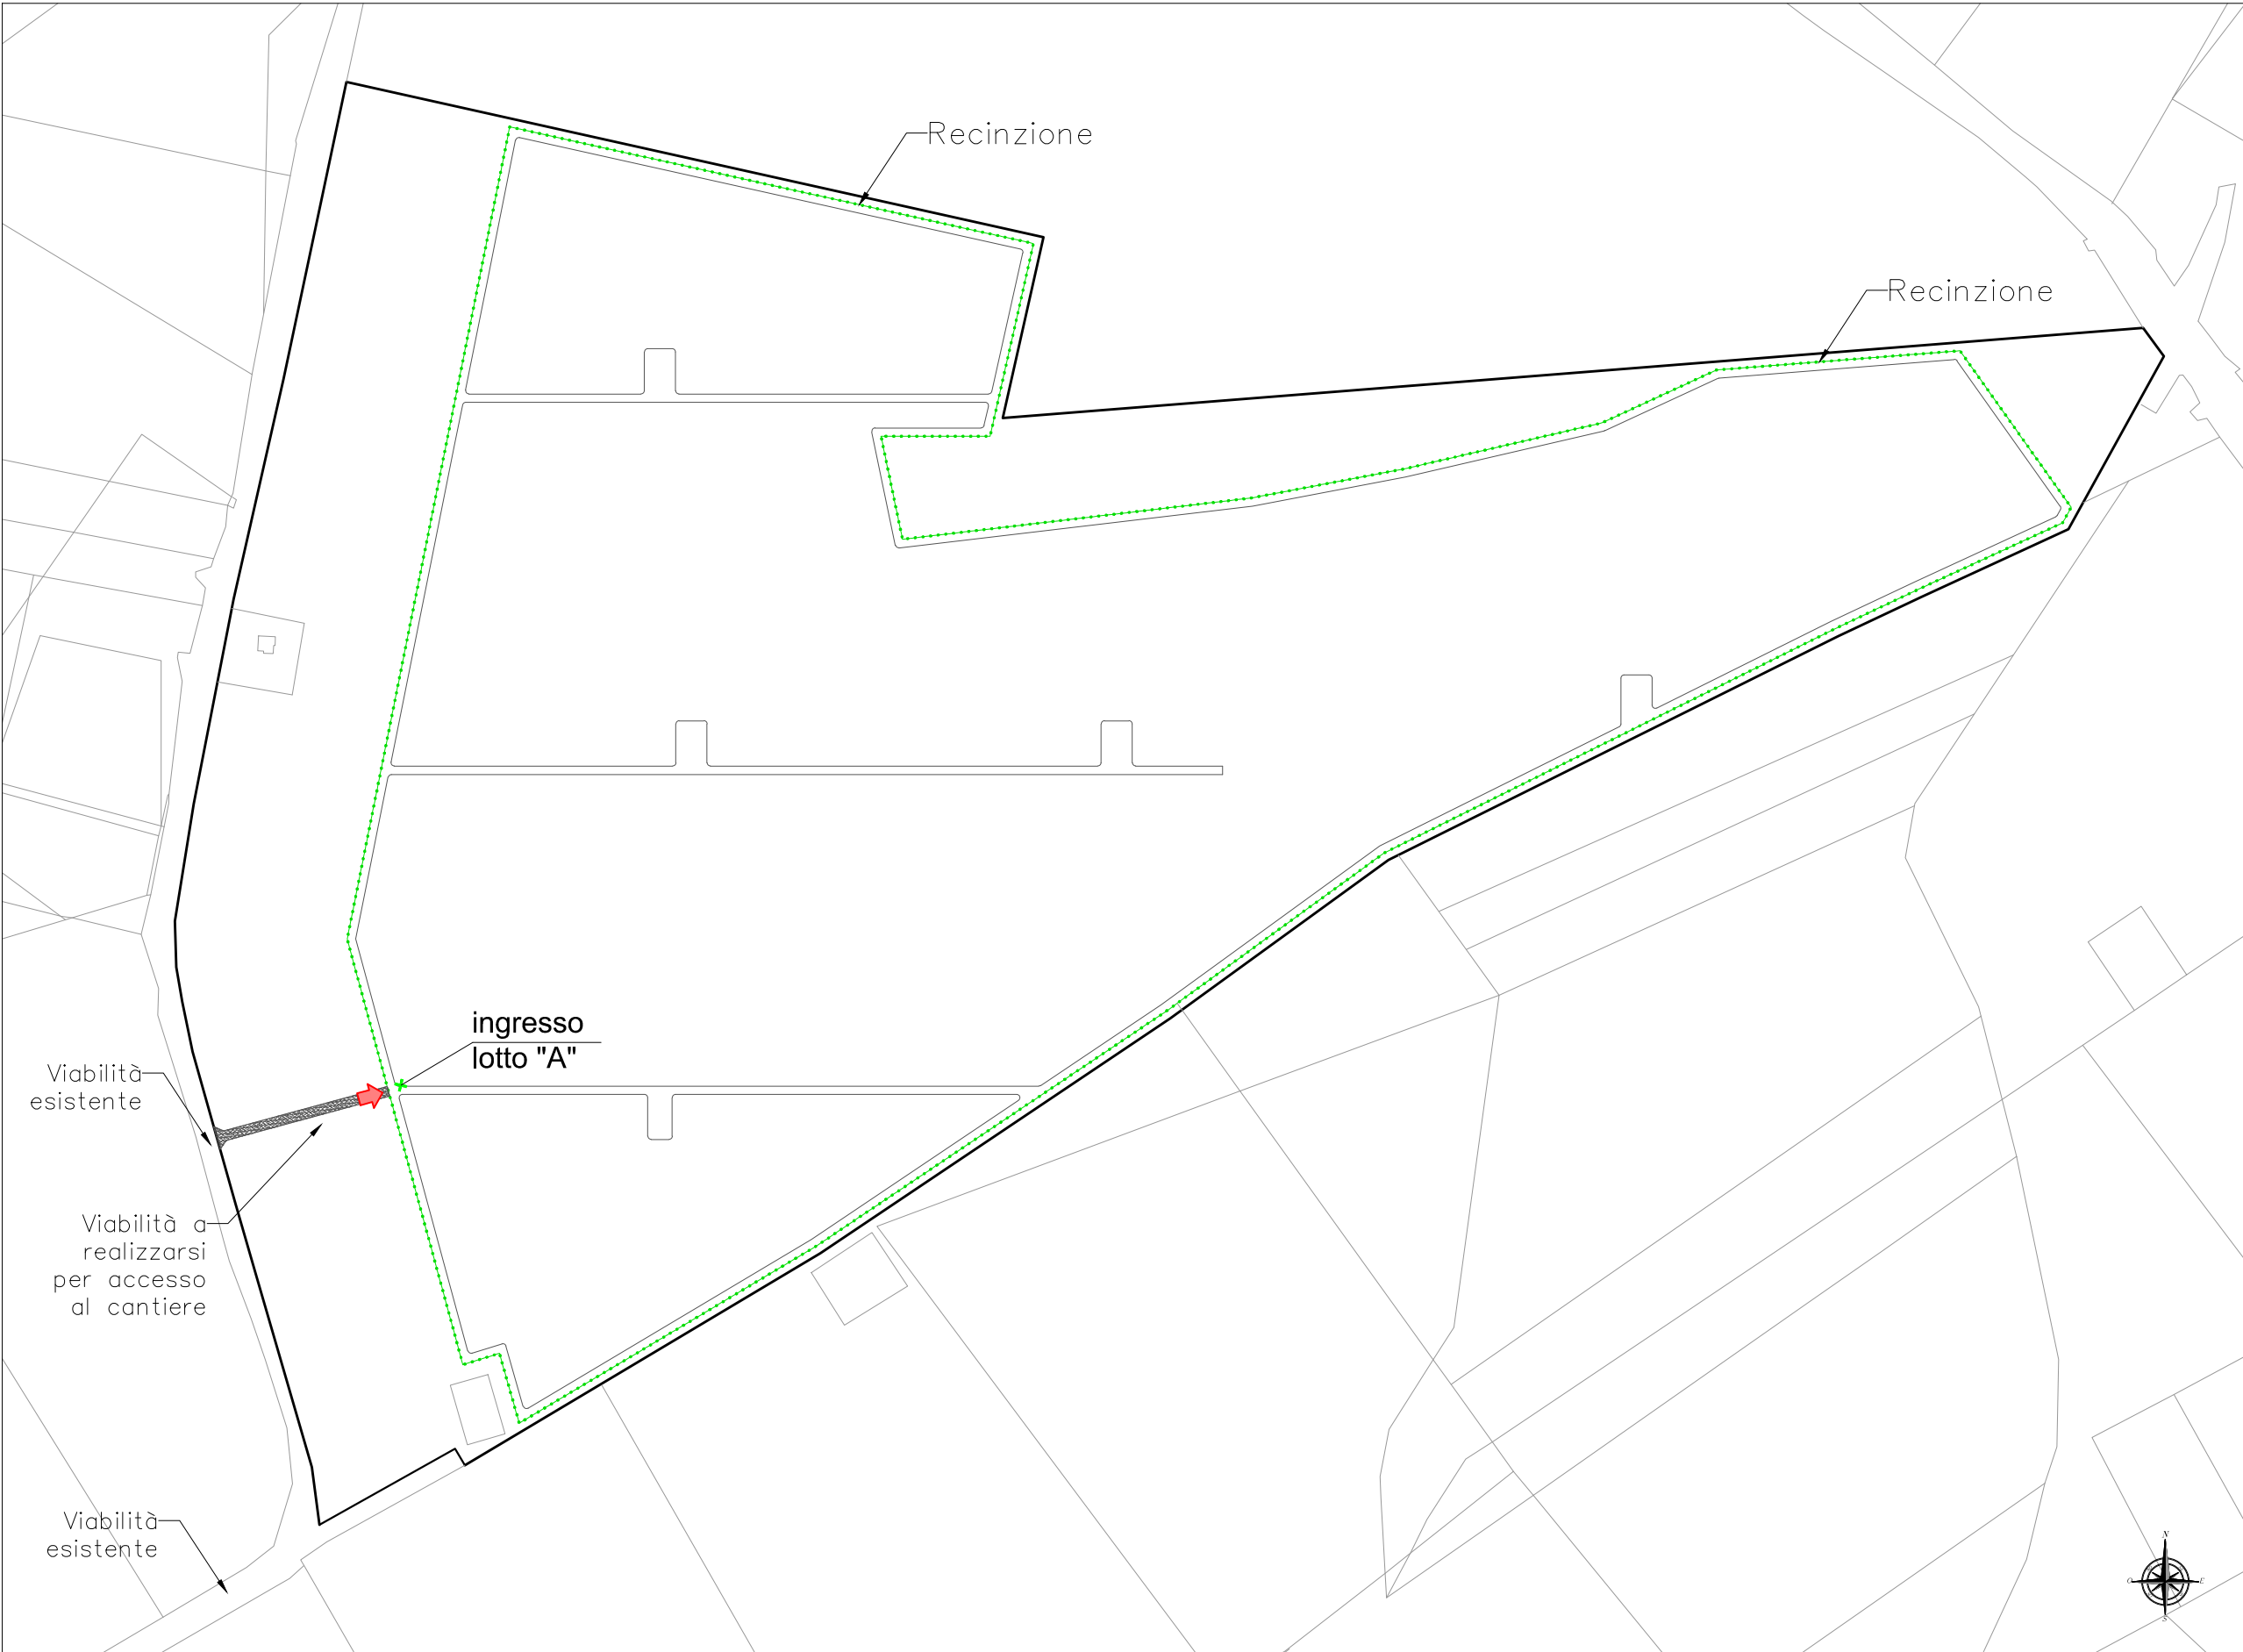


PLANIMETRIA LOTTO "B" scala 1:4.000



LEGENDA	
	Limite di proprietà
	Recinzione
	Viabilità esterna a realizzarsi
	Accesso al lotto


PLANIMETRIA LOTTO "D" scala 1:4.000

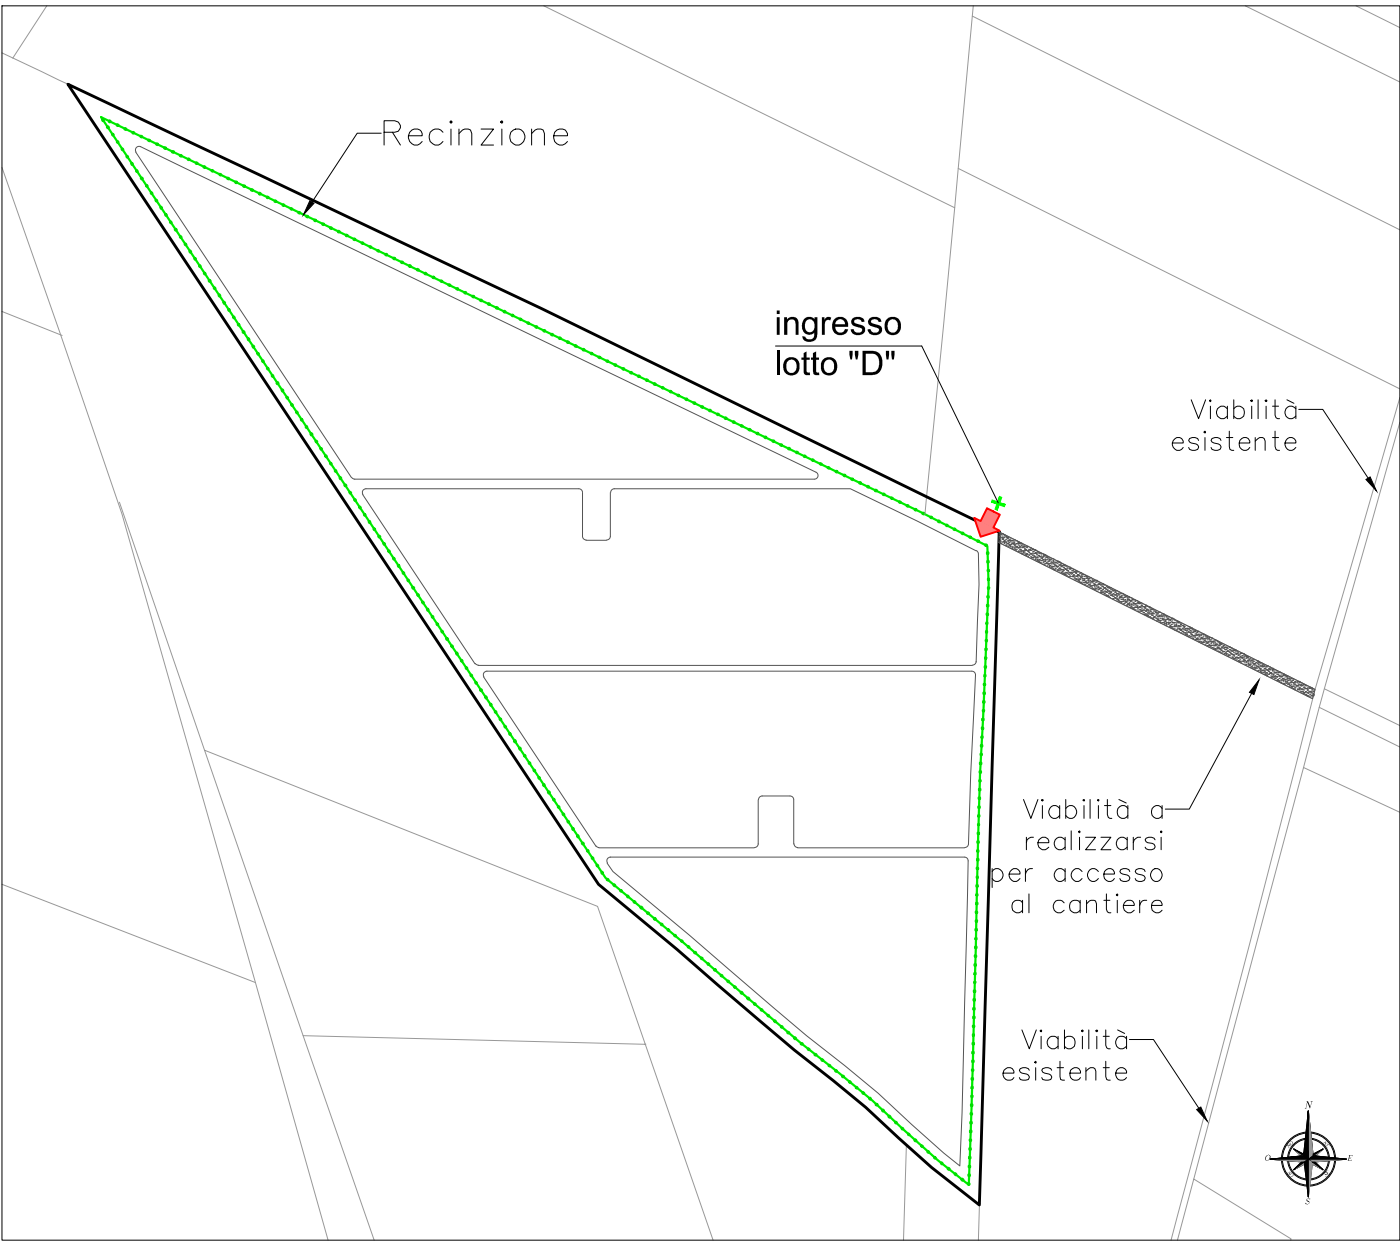

PLANIMETRIA LOTTO "C" scala 1:4.000



PARTICOLARE RECINZIONE E CANCELLO CARRABILE SCALA 1:50

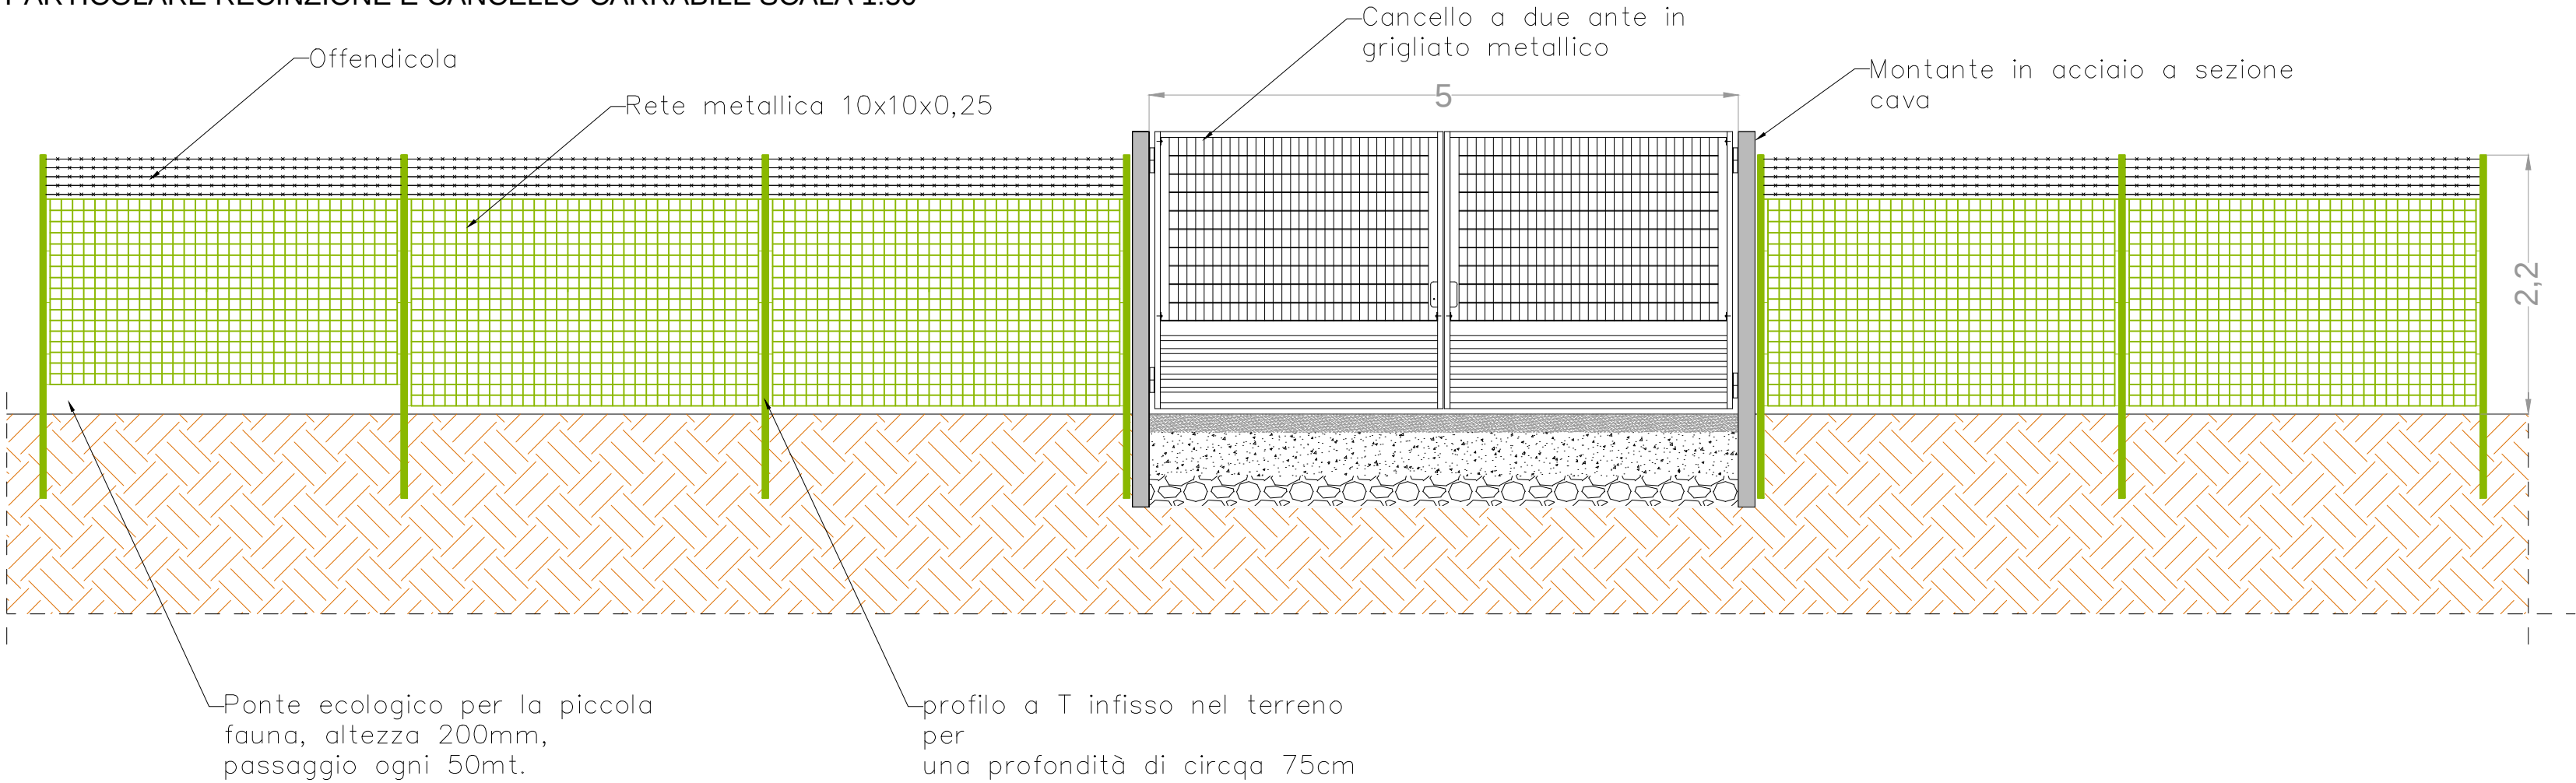


PROGETTO PER LA REALIZZAZIONE E L'ESERCIZIO DI UN IMPIANTO AGRIVOLTAICO AVENTE POTENZA P=55,402 MWp CIRCA E RELATIVE OPERE DI CONNESSIONE

Nome impianto ASC05
Comune di Ascoli Satriano, Comune di Cerignola, Provincia di Foggia, Regione Puglia
Comune di Melfi, Provincia di Potenza, Regione Basilicata

PROGETTO DEFINITIVO

Codice pratica: **1E1Y1Y2**

N° Elaborato: **FV06**

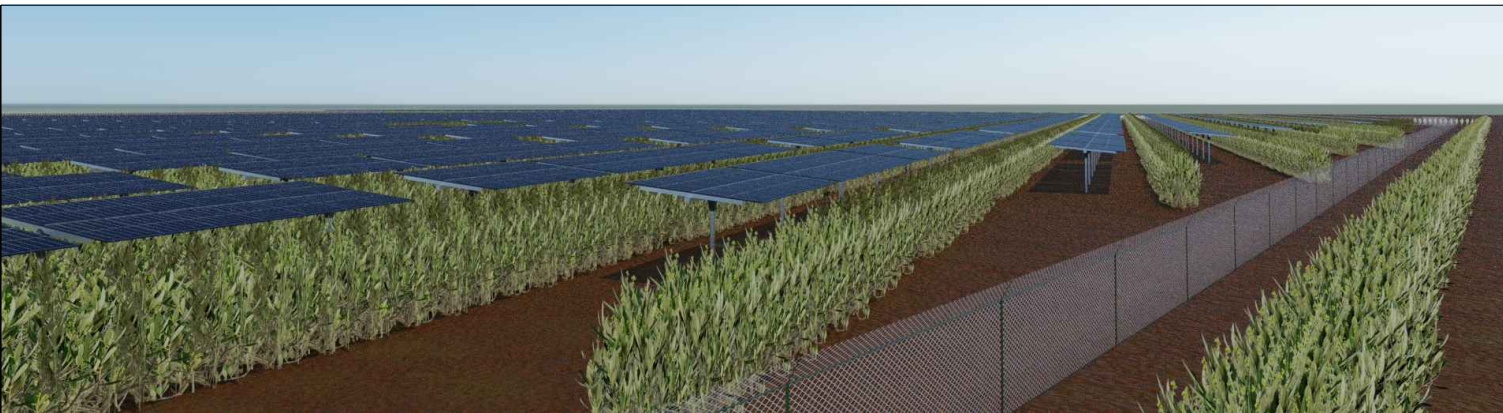

ELABORATO:

DETTAGLIO ACCESSI E RECINZIONE

COMMITTENTE:

Sole Verde s.a.s. della Praetorian s.r.l.
via Walter Von Vogelweide n°8
39100 Bolzano (BZ)
p.iva: 03124450218

PROGETTISTI:

Ing. Alessandro la Grasta

Ing. Luigi Tattoli



PROGETTAZIONE:



LT SERVICE s.r.l.
via Trieste n°30, 70056 Molfetta (BA)
tel: 0803346537
pec: studiotecnicoit@pec.it

File: 1E1Y1Y2_DocumentazioneSpecialistica_08.pdf Folder: 1E1Y1Y2_DocumentazioneSpecialistica.zip

00	12/10/2021	1:4.000 - 1:50	A1		PRIMA EMISSIONE
REV.	DATA	SCALA	FORMATO	NOME FILE	DESCRIZIONE REVISIONE