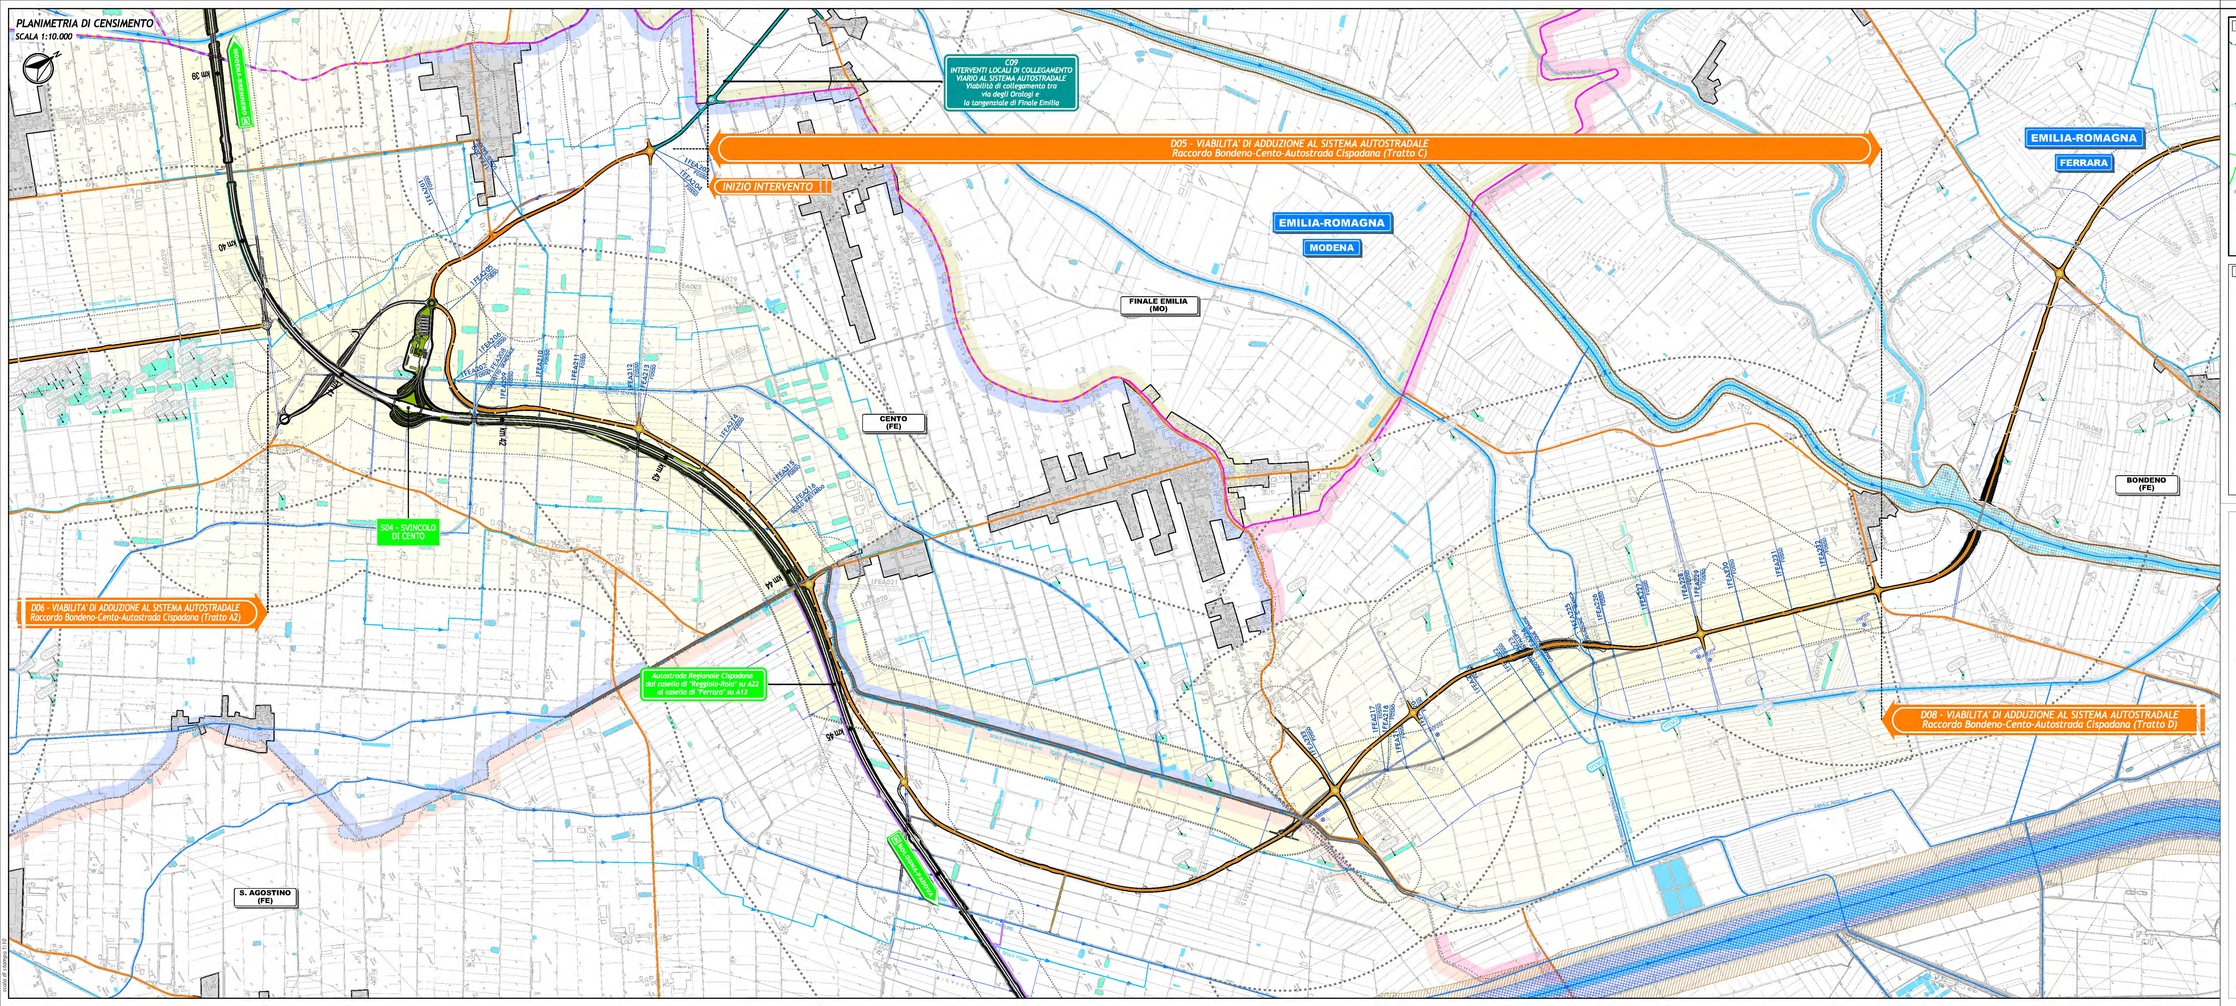

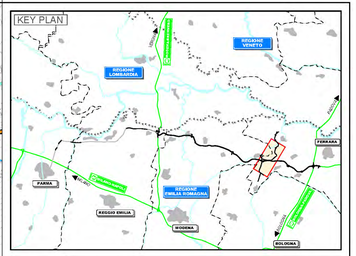

LEGENDA

TERRITORIO
- Confini regionali
- Confini provinciali
- Confini comunali
- ROLO (RE) — Denominazione Comune

INFRASTRUTTURE ESISTENTI
- A Bologna — Autostrade
- Ferrovie
- Strade statali
- Strade provinciali

INFRASTRUTTURE DI PROGETTO
- Tracciato autostradale di progetto
- Interventi locali di collegamento viario al sistema autostradale
- Viabilità di addulzione al sistema autostradale

ACQUE SUPERFICIALI
- Corsi d'acqua principali
- Corsi d'acqua secondari
- Corsi d'acqua minori
- Argini
- Autorità di bacino del fiume Po Fascia A
- Autorità di bacino del fiume Po Fascia B
- Autorità di bacino del fiume Reno Alveo attivo arginato
- Autorità di bacino del fiume Reno Aree ad alta probabilità di inondazione
- Autorità di bacino del fiume Reno Fascia di pertinenza fluviale PF.V.
- Buffer 100m (INTEGRAZ.)
- Buffer 200m (INTEGRAZ.)
- Corsi d'acqua intermittenti (INTEGRAZ.)
- Maceri (INTEGRAZ.)
- Pozzi (INTEGRAZ.)

IL CONCEDENTE: Regione Emilia-Romagna

IL CONCESSIONARIO: ARC Autostrada Regionale Cispadana

AUTOSTRADA REGIONALE CISPADANA
DAL CASELLO DI REGGIOLO-ROLO SULLA A22 AL CASELLO DI FERRARA SUD SULLA A13

CODICE C.U.P. E81B08000060009

PROGETTO DEFINITIVO

AUTOSTRADA REGIONALE CISPADANA - PARTE GENERALE

INDAGINI

IDROLOGIA E IDRAULICA

RACCORDO BONDENO CENTO - CORRIDOIO ALTERNATIVO

PLANIMETRIA CON UBICAZIONE POZZI, MACERI E CORSI D'ACQUA

IL PROGETTISTA
Ing. Roberto Zanzucchi
Albo Ing. Parma n° 1563

RESPONSABILE INTEGRAZIONE PRESTAZIONI SPECIALISTICHE
Ing. Emilio Sala
Albo Ing. Reggio Emilia n° 945

IL CONCESSIONARIO
Autostrada Regionale Cispadana S.p.A.
IL PRESIDENTE
Giuseppe Pelazza

REV.	DATA	DESCRIZIONE	REDAZIONE	CONTROLLO	APPROVAZIONE
G					
F					
E					
D					
C					
B					
A	17/04/2012	Emissione	Pizzetti	Zanzucchi	Sala

IDENTIFICAZIONE ELABORATO

LIV. PROG.	SPE	DISCIPL.	CODICE OPERA WBS	TIPO ELAB.	AMB.	TIPO ELABORATO	PROGRESSIVO	REV.
0.2.1.1	P.D	G	X.0.0.0.0	Q	MW	P.L	1.0	A

SCALA: 1:10000

Maggio 2012

IL PRESENTE DISEGNO NON PUÒ ESSERE COPIATO, RIPRODOTTO O COMUNICATO A TERZI O USATO, SENZA L'ESPRESSO CONSENSO DELL'AUTORE. VIA GIUSEPPE VAS 44/A 42122 REGGIO EMILIA (RE) TEL. 0522 1550 FAX 0522 451 P.IVA 01598570354 - C.F. 01598570354 - REA RE 183000 - REGISTRO IMPRESE DI REGGIO EMILIA - CAPITALE SOCIALE € 1.000.000 I.V.