


Tratto di Tracciato Cispadano tra S.P. n° 60 e S.P. n° 72 in costruzione a cura della Provincia di Parma

Tratto di Tracciato Cispadano esistente tra Gualtieri e Breccello

INIZIO INTERVENTO

FINE INTERVENTO

D02 - VIABILITA' DI ADDUZIONE AL SISTEMA AUTOSTRADALE: Variante alla S.P. n° 41 in corrispondenza del tracciato Cispadano - tratto tra S.P. n° 60 e Breccello

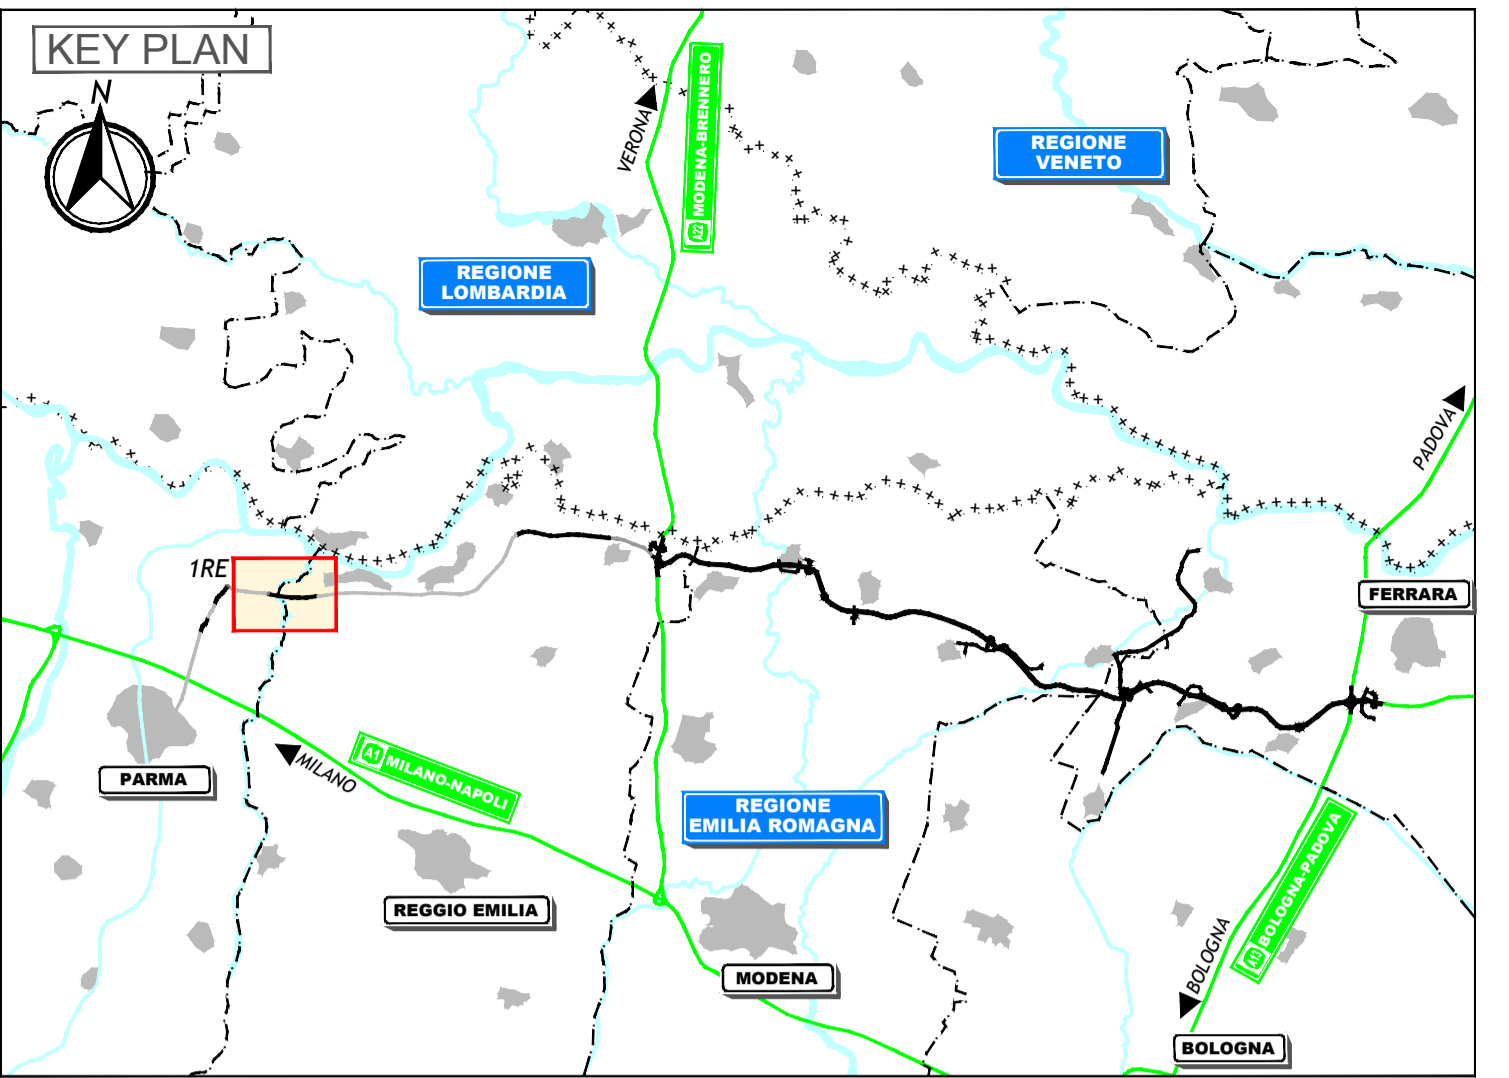

LEGENDA

TERRITORIO		ACQUE SUPERFICIALI	
+++++	Confini regionali		Corsi d'acqua principali
--- --	Confini provinciali		Corsi d'acqua secondari
.....	Confini comunali		Corsi d'acqua minori
	ROLO (RE) Denominazione Comune		Argini
INFRASTRUTTURE ESISTENTI			Autorità di bacino del fiume Po Fascia A
	Autostrade		Autorità di bacino del fiume Po Fascia B
	Ferrovie		Autorità di bacino del fiume Reno Alveo attivo zonizzato
	Strade statali		Autorità di bacino del fiume Reno Aree ad alta probabilità di inondazione
	Strade provinciali		Autorità di bacino del fiume Reno Fascia di pertinenza fluviale PF.V
INFRASTRUTTURE DI PROGETTO			Buffer 1000m
	Tracciato autostradale di progetto		Buffer 200m
	Interventi locali di collegamento viario al sistema autostradale		Corsi d'acqua interferiti
	Viabilità di adduzione al sistema autostradale		Maceri
			Pozzi

IL CONCESSIONARIO
Regione Emilia-Romagna

IL CONCESSIONARIO
ARC AUTOSTRADA REGIONALE CISPADANA

AUTOSTRADA REGIONALE CISPADANA DAL CASELLO DI REGGIOLO-ROLO SULLA A22 AL CASELLO DI FERRARA SUD SULLA A13

CODICE C.U.P. E81B0800000009

PROGETTO DEFINITIVO

AUTOSTRADA REGIONALE CISPADANA - PARTE GENERALE

INDAGINI
IDROLOGIA E IDRAULICA
VARIANTE ALLA S.P. n° 41 (IRE)
PLANIMETRIA CON UBICAZIONE POZZI, MACERI E CORSI D'ACQUA

IL PROGETTISTA
Ing. Roberto Zanzucchi
Albo Ing. Parma n° 1563

RESPONSABILE INTEGRAZIONE PRESTAZIONI SPECIALISTICHE
Ing. Emilio Salsi
Albo Ing. Reggio Emilia n° 945

IL CONCESSIONARIO
Autosstrada Regionale Cispadana S.p.A.
IL PRESIDENTE
Giuseppe Palmieri

PROF. ING. ROBERTO ZANZUCCHI
1563

PROF. ING. EMILIO SALSÌ
945

G									
F									
E									
D									
C									
B									
A	17/04/2012	Emissione				Bettati	Zanzucchi	Salsi	
REV.	DATA	DESCRIZIONE	REDAZIONE	CONTROLLO	APPROVAZIONE				

IDENTIFICAZIONE ELABORATO
DATA: Maggio 2012
SCALA: 1:10000