

REV.	DATA	DESCRIZIONE	REDATTO	CONTROLLATO	APPROVATO
01.	08/20				
02.					
03.					
04.					


PROGETTISTA INCARICATO: ING. MAURIZIO MANENTI  
 FIRMATA DEL PROGETTISTA:



Sf South S.r.l.  
 Via Cantorvivo, 44/C  
 01021 Acquafredda (VT)  
 P.IVA 02233164067  
 C.U. 05529037

**INTERFERENZE LUNGO IL PERCORSO DEL CAVIDOTTO INTERRATO**


interferenze	descrizione	FOTO
INT.0	attraversamento reticolo idrografico	FOTO
INT.1	attraversamento metanodotto	FOTO
INT.2	attraversamento metanodotto	FOTO
INT.3	passaggio su SP n.107 del sottopasso della SS n.655	FOTO
INT.4	attraversamento del corso d'acqua "Vecchio Carapellotto"	FOTO
INT.5	attraversamento del corso d'acqua "Nuovo Carapellotto"	FOTO
INT.6	passaggio su SP n.105 del sottopasso della SS n.655	FOTO
INT.7	attraversamento di un fosso \ canale	FOTO
INT.8	attraversamento di un fosso \ canale	FOTO
INT.9	attraversamento di un fosso \ canale	FOTO
INT.10	attraversamento del corso d'acqua "Marana di Valle Traversa"	FOTO
INT.11	attraversamento di un fosso \ canale	FOTO
INT.12	attraversamento di un fosso \ canale	FOTO
INT.13	attraversamento di un fosso \ canale	FOTO

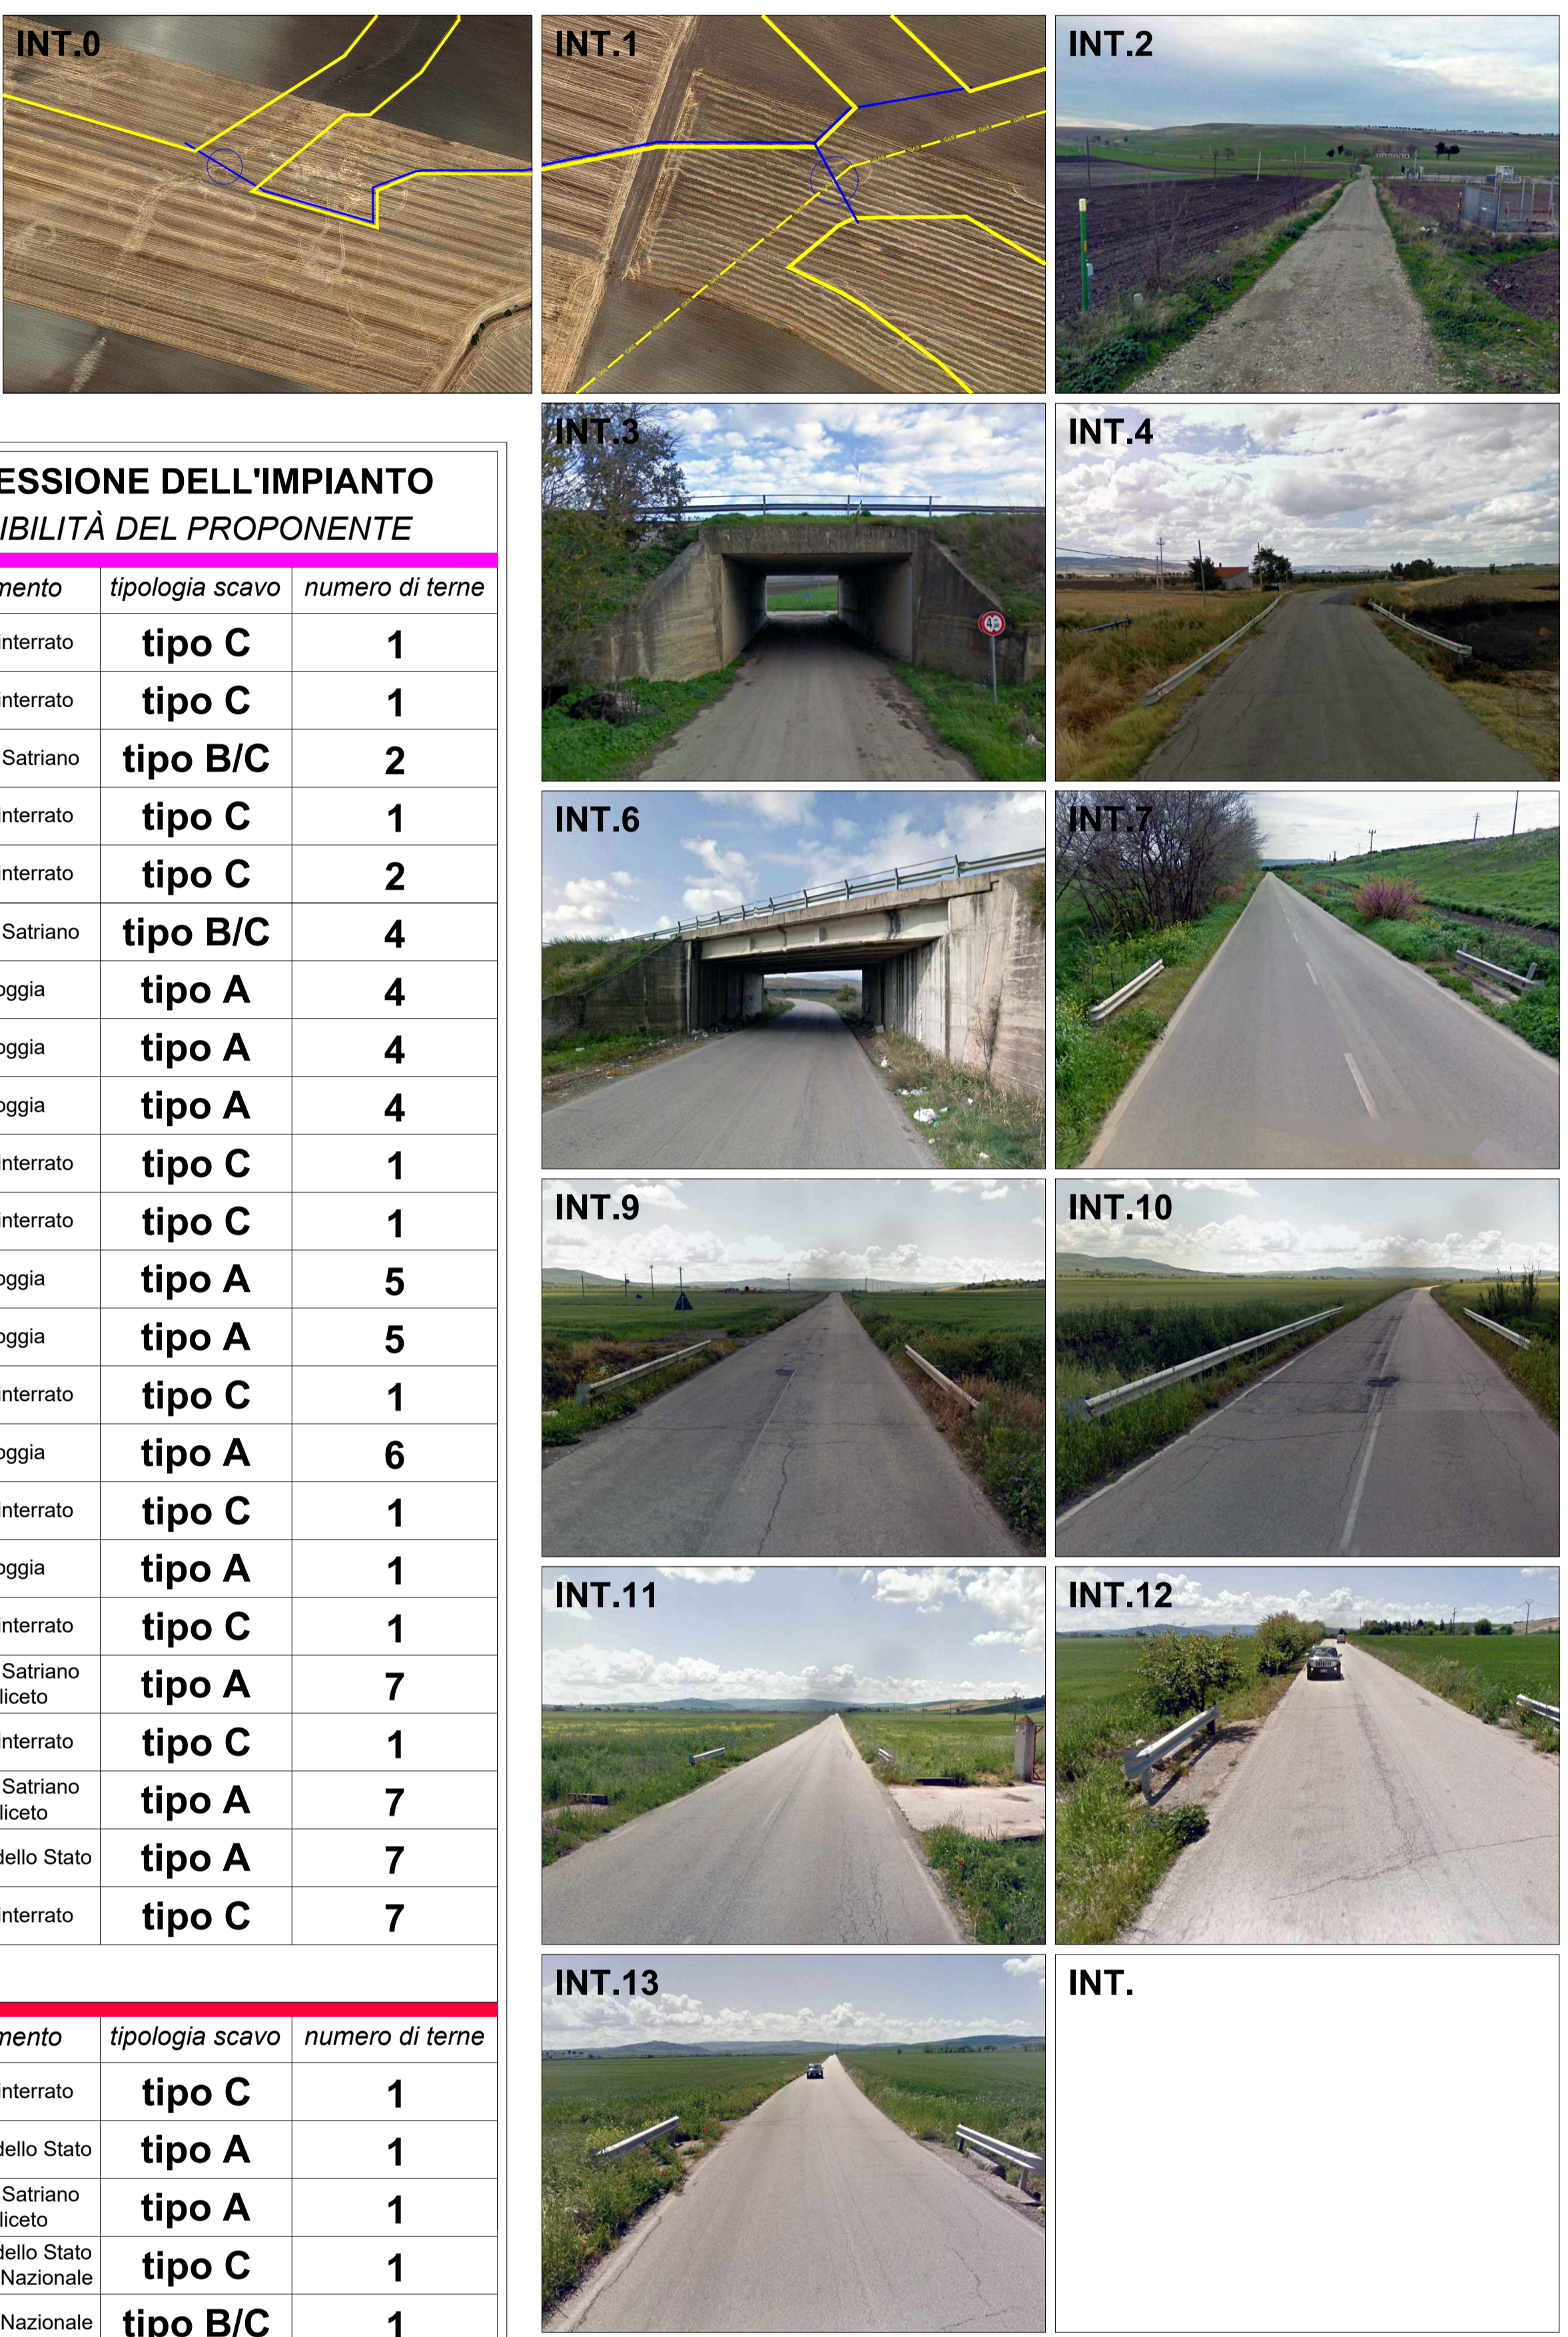


**PERCORSO CAVIDOTTO MT/AT INTERRATO PER LA CONNESSIONE DELL'IMPIANTO TRACCIATO SU STRADE PUBBLICHE E TERRENI NELLA DISPONIBILITÀ DEL PROPONENTE**

percorso MT	lunghezza (mt)	tipologia tracciato	Ente di riferimento	tipologia scavo	numero di terme
H1 - S0	1050	terreno interno	servitù cavidotto interrato	tipo C	1
H2 - S0	25	terreno interno	servitù cavidotto interrato	tipo C	1
S0 - S1	550	strada comunale	Comune di Ascoli Satriano	tipo B/C	2
H3 - S1	25	terreno interno	servitù cavidotto interrato	tipo C	1
H4 - S1	850	terreno interno	servitù cavidotto interrato	tipo C	2
S1 - S2	380	strada comunale	Comune di Ascoli Satriano	tipo B/C	4
S2 - S3	2200	strada provinciale SP 107	Provincia di Foggia	tipo A	4
S3 - S4	4650	strada provinciale SP 105	Provincia di Foggia	tipo A	4
S4 - S5	1270	strada provinciale SP 119	Provincia di Foggia	tipo A	4
G - S5	135	terreno interno	servitù cavidotto interrato	tipo C	1
F - S5	345	terreno interno	servitù cavidotto interrato	tipo C	1
S5 - S6	2100	strada provinciale SP 119	Provincia di Foggia	tipo A	5
S6 - S7	650	strada provinciale SP 104	Provincia di Foggia	tipo A	5
C - S7	90	terreno interno	servitù cavidotto interrato	tipo C	1
S7 - S8	900	strada provinciale SP 104	Provincia di Foggia	tipo A	6
D - S8	60	terreno interno	servitù cavidotto interrato	tipo C	1
S8 - S9	240	strada provinciale SP 104	Provincia di Foggia	tipo A	1
E - S9	60	terreno interno	servitù cavidotto interrato	tipo C	1
S8 - S10	550	strada comunale	Comune di Ascoli Satriano Comune di Deliceto	tipo A	7
B - S10	25	terreno interno	servitù cavidotto interrato	tipo C	1
S10 - S11	2250	strada comunale	Comune di Ascoli Satriano Comune di Deliceto	tipo A	7
S11 - S12	60	strada pubblica	Demanio pubblico dello Stato	tipo A	7
S12 - SSE	485	terreno interno	servitù cavidotto interrato	tipo C	7
<b>TOTALE</b>	<b>18950</b>	<b>(TRACCIATO DI 15800 m SU STRADE PUBBLICHE)</b>			

percorso AT	lunghezza (mt)	tipologia tracciato	Ente di riferimento	tipologia scavo	numero di terme
SSE - S12	310	terreno interno	servitù cavidotto interrato	tipo C	1
S12 - S11	60	strada pubblica	Demanio pubblico dello Stato	tipo A	1
S11 - S13	140	strada comunale	Comune di Ascoli Satriano Comune di Deliceto	tipo A	1
S13 - S14	325	terreno interno	Demanio pubblico dello Stato Terna ReteElettricaNazionale	tipo C	1
S14 - RTN	15	terreno interno	Terna ReteElettricaNazionale	tipo B/C	1
<b>TOTALE</b>	<b>850</b>				






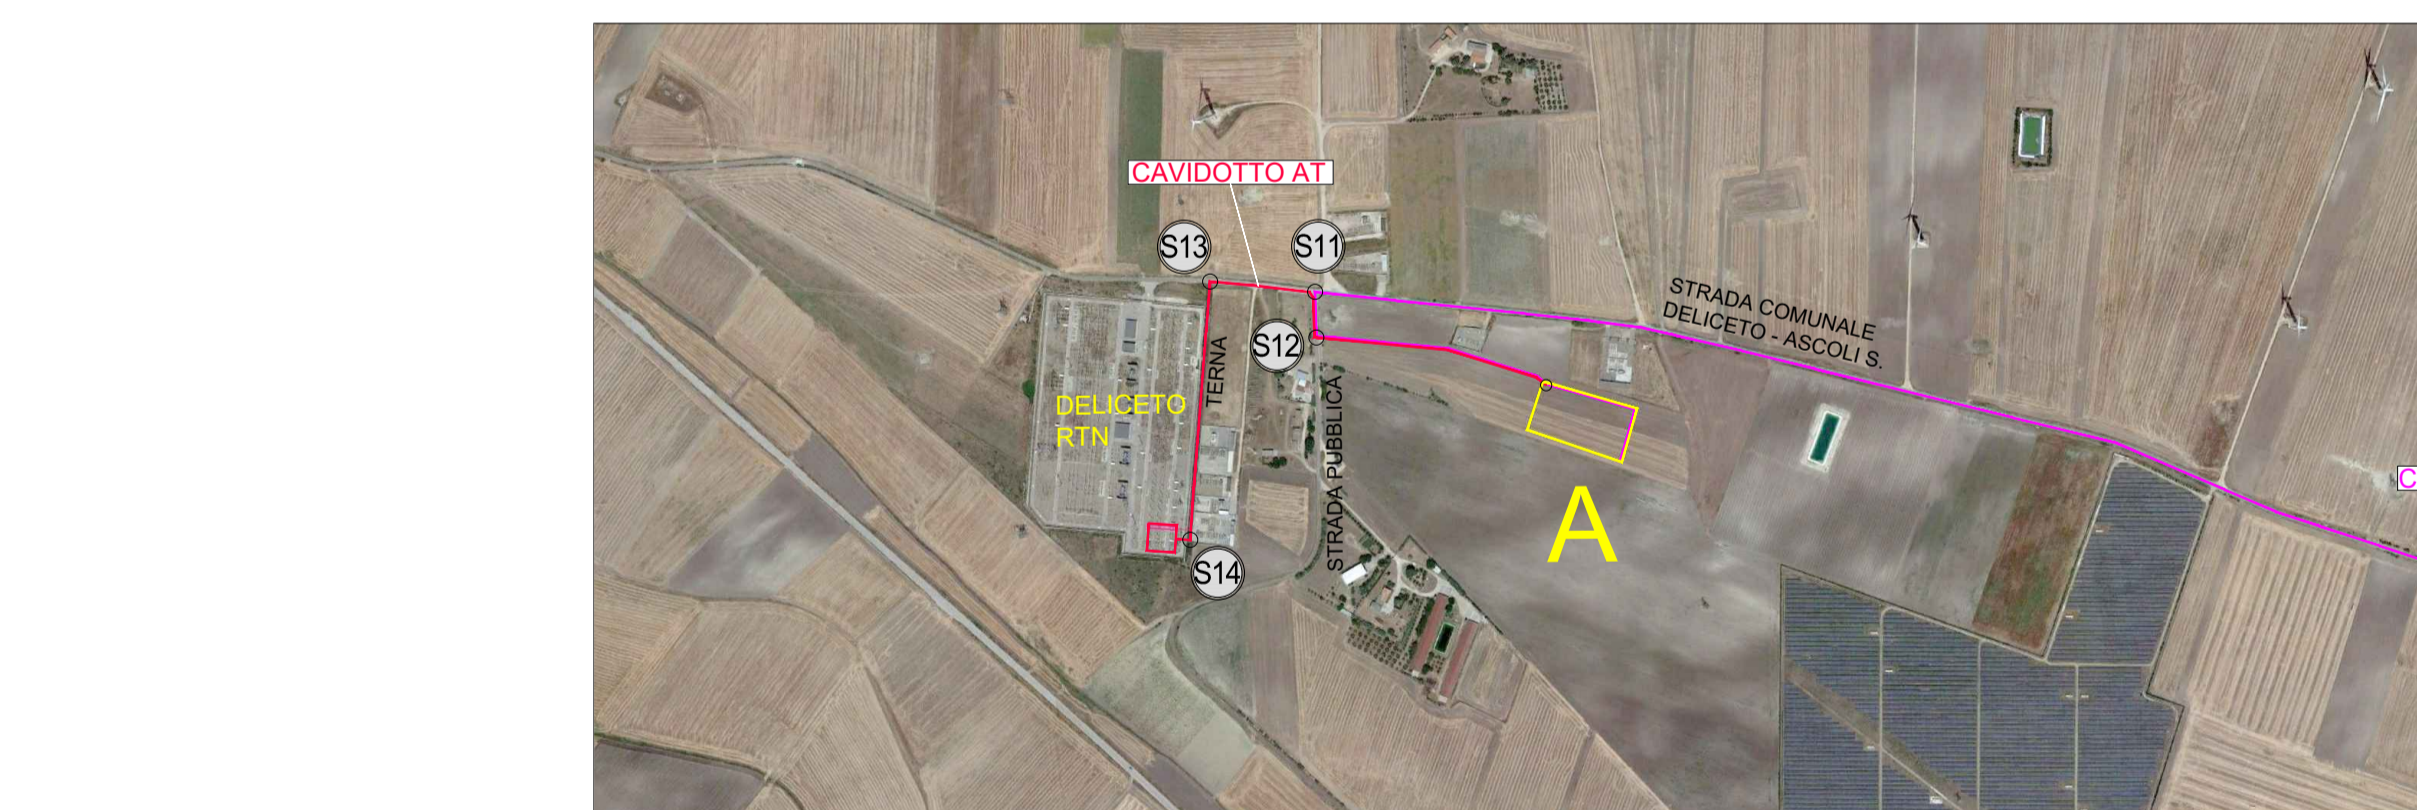


**SEZIONE TRASVERSALE DELL' ATTRAVERSAMENTO DEI FOSSI REALIZZATI IN TRIVELLAZIONE ORIZZONTALE CONTROLLATA (T.O.C.)**

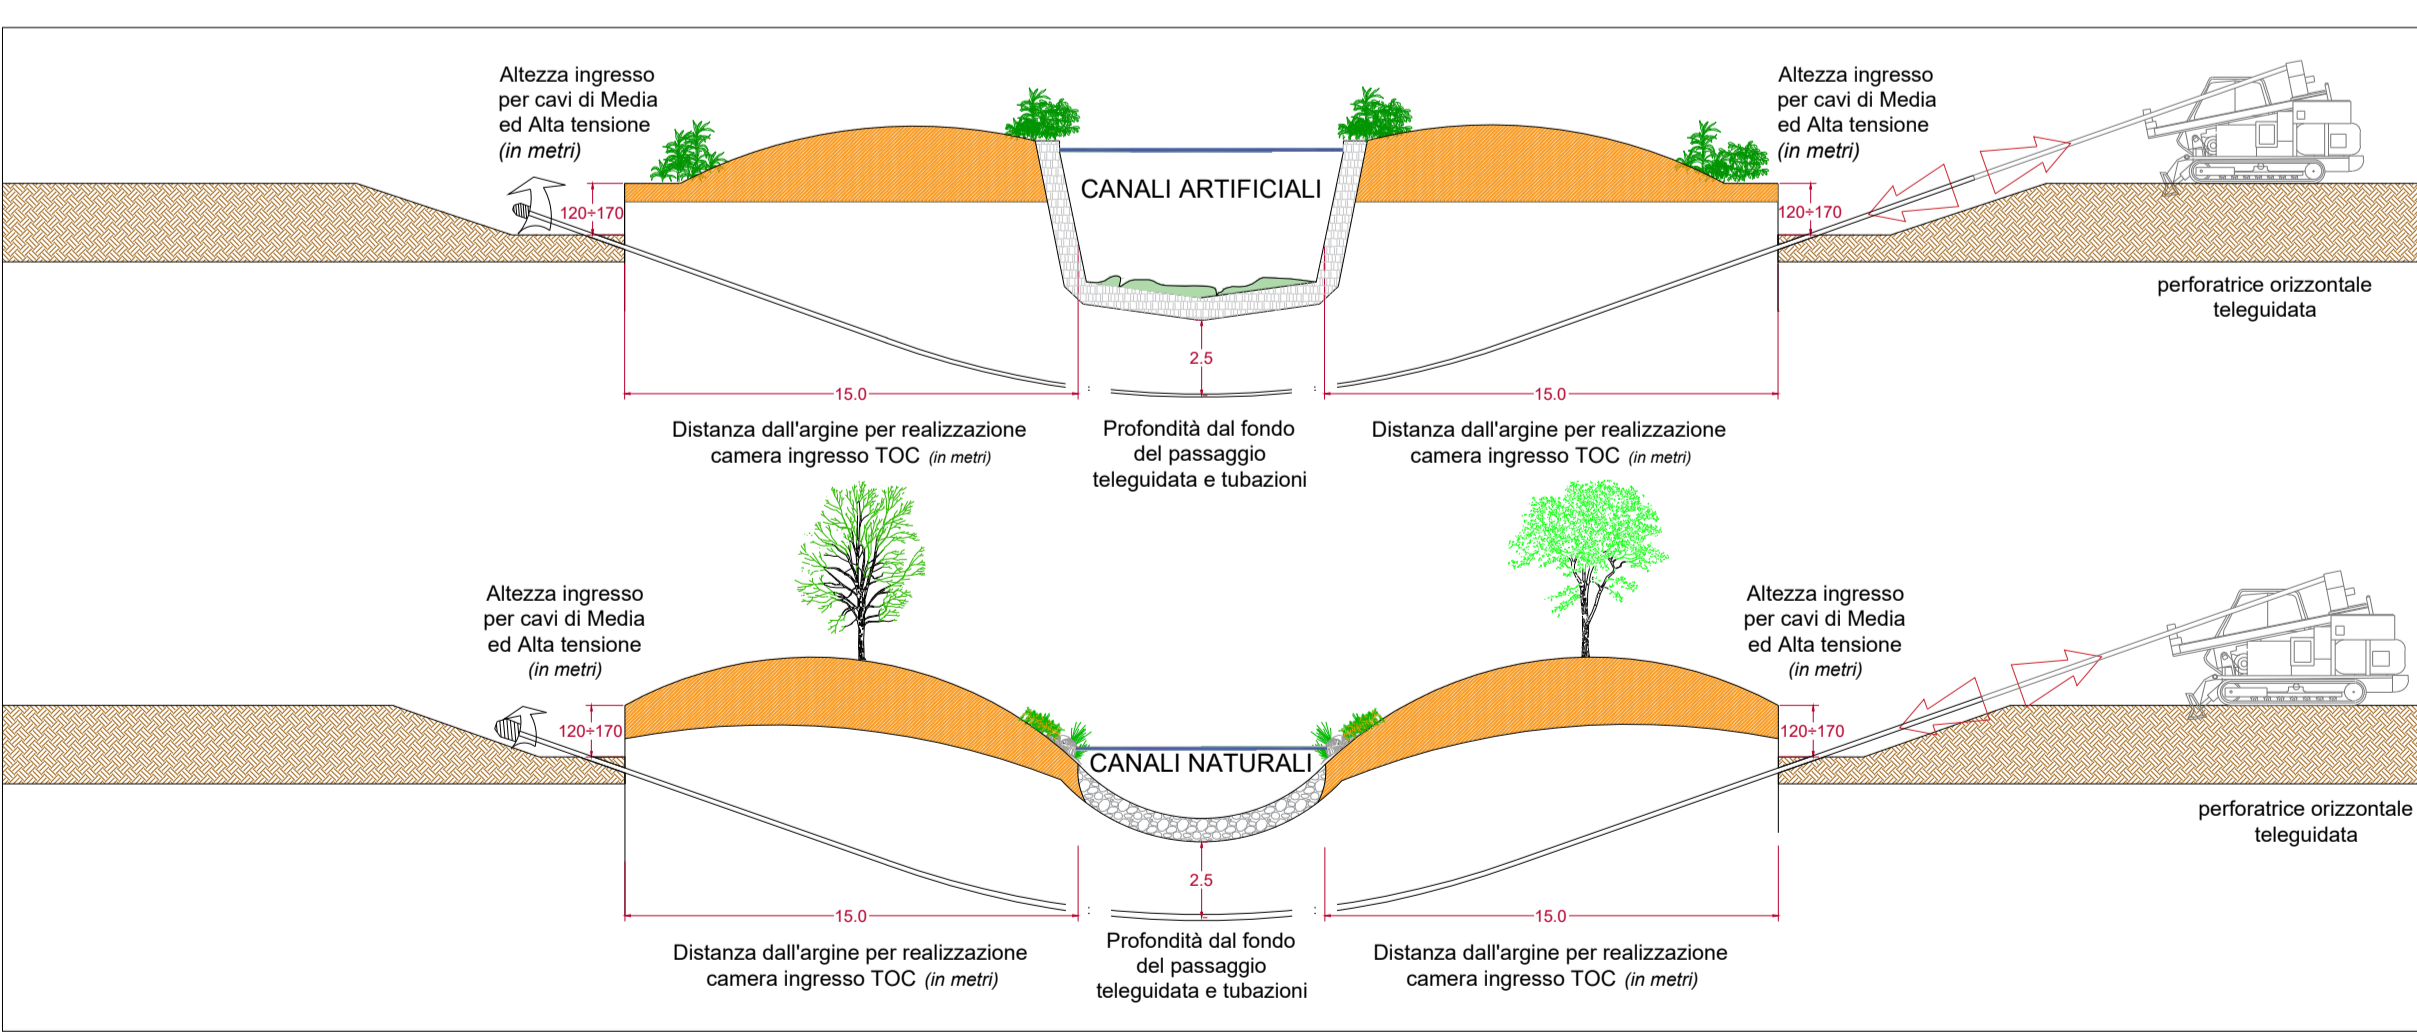

**CAVIDOTTO MT**

SIMBOLO	TIPOLOGICO
	Cavo 3x(1x400) mmq 15/20 kV Collegamento MT -ISO 1 SSE
	Nastro monitor
	Pozzolana
	Tappetino d'usura
	Terreno di Risulta
	Binder
	Geomix
	Cabina ISO

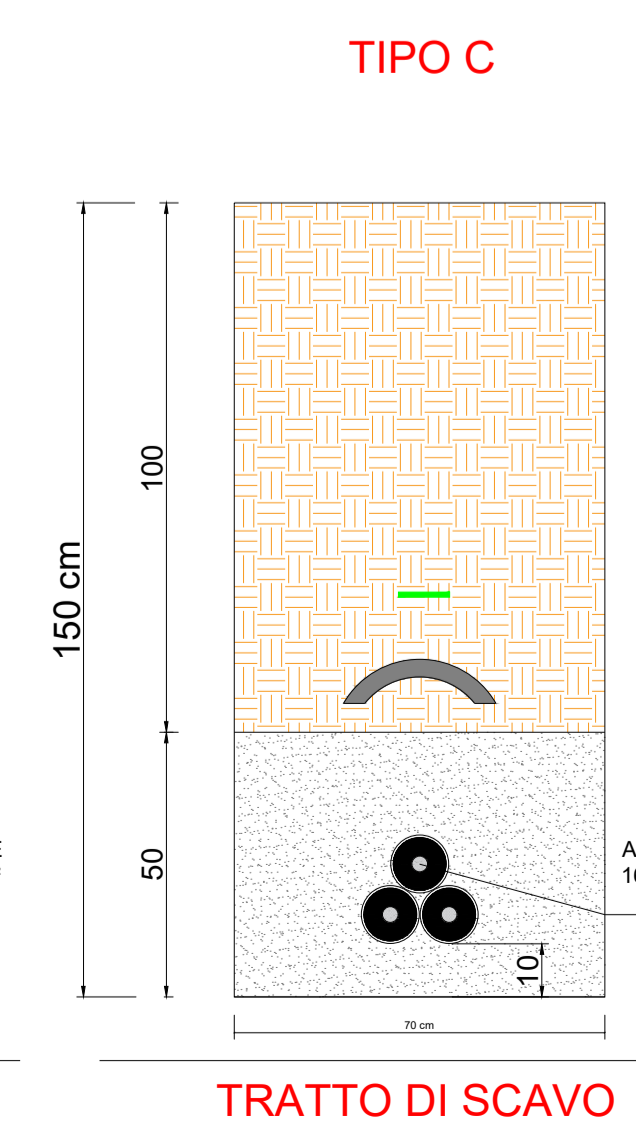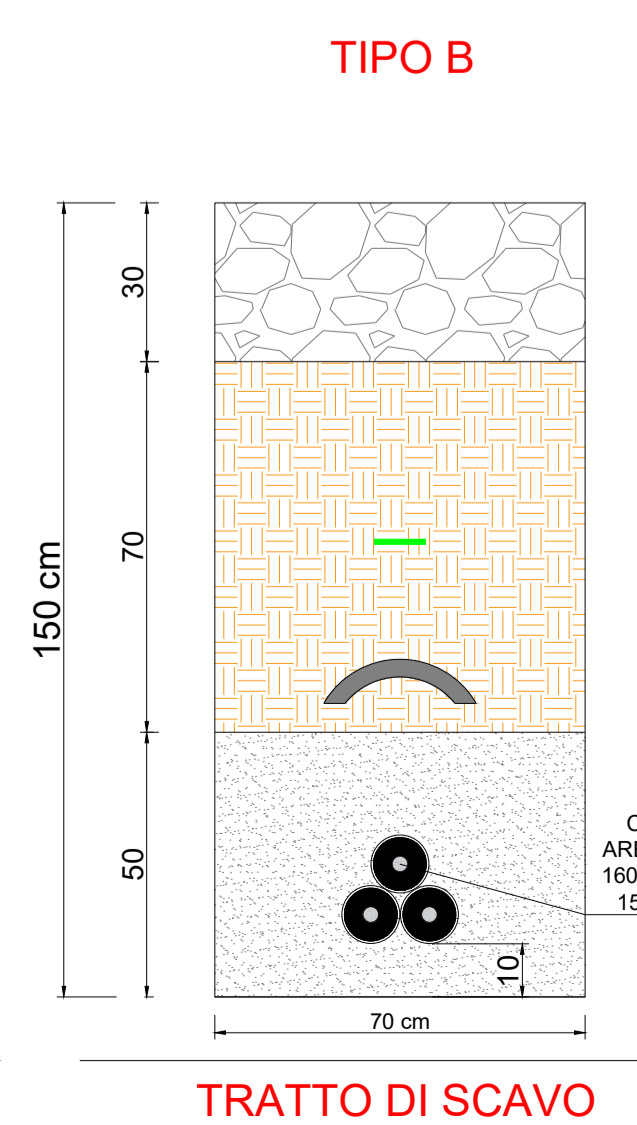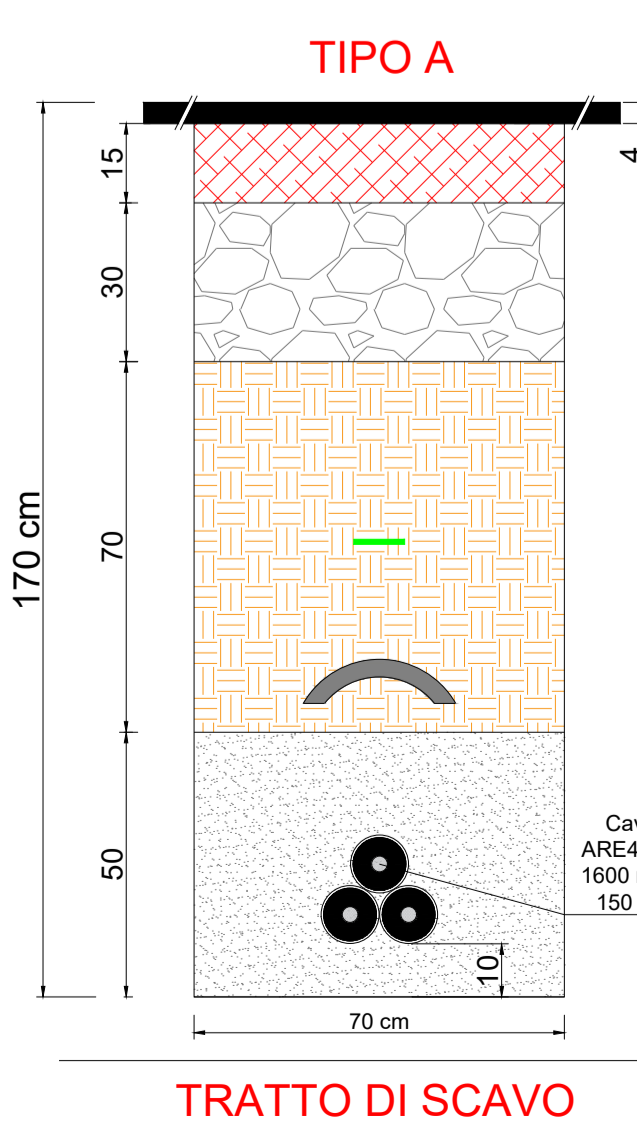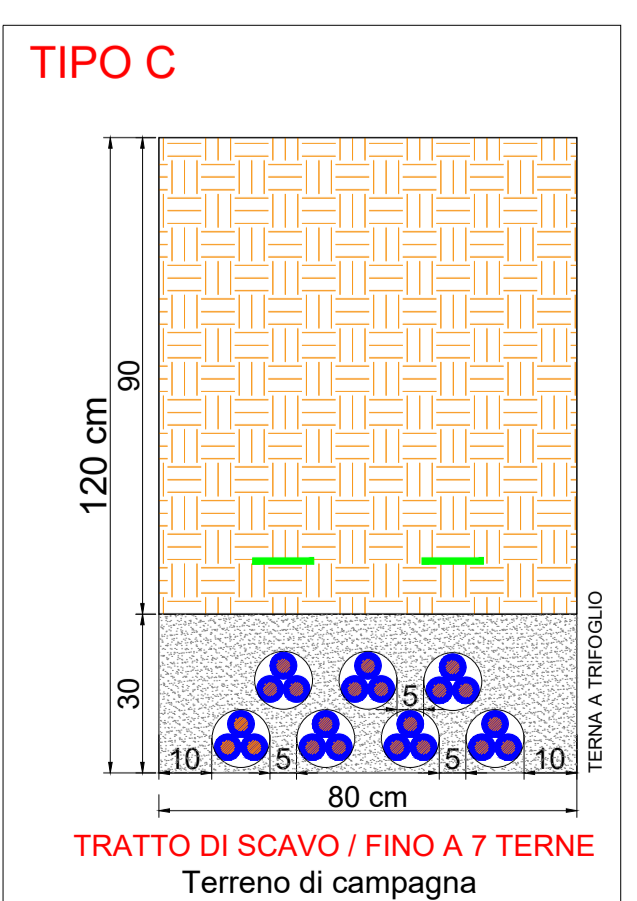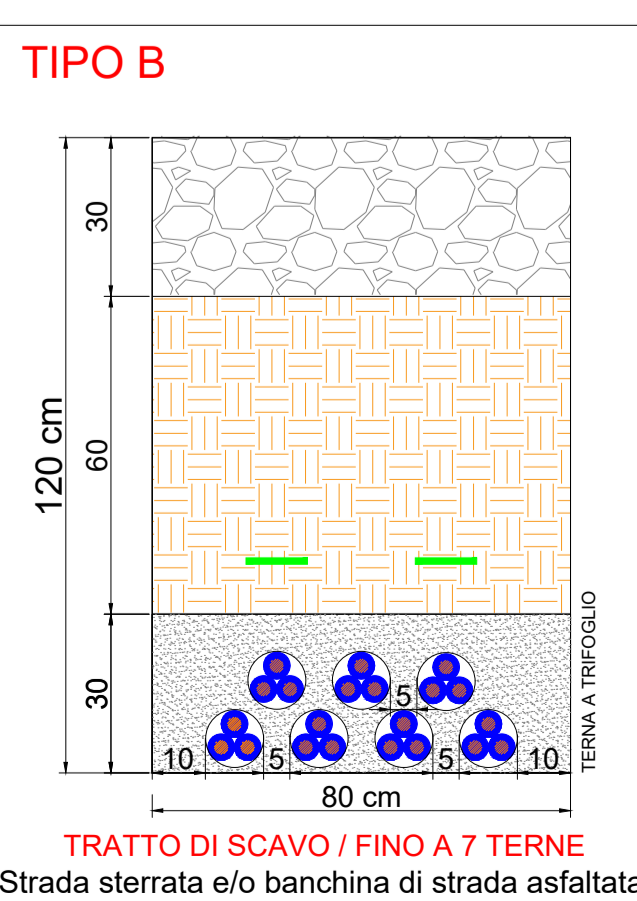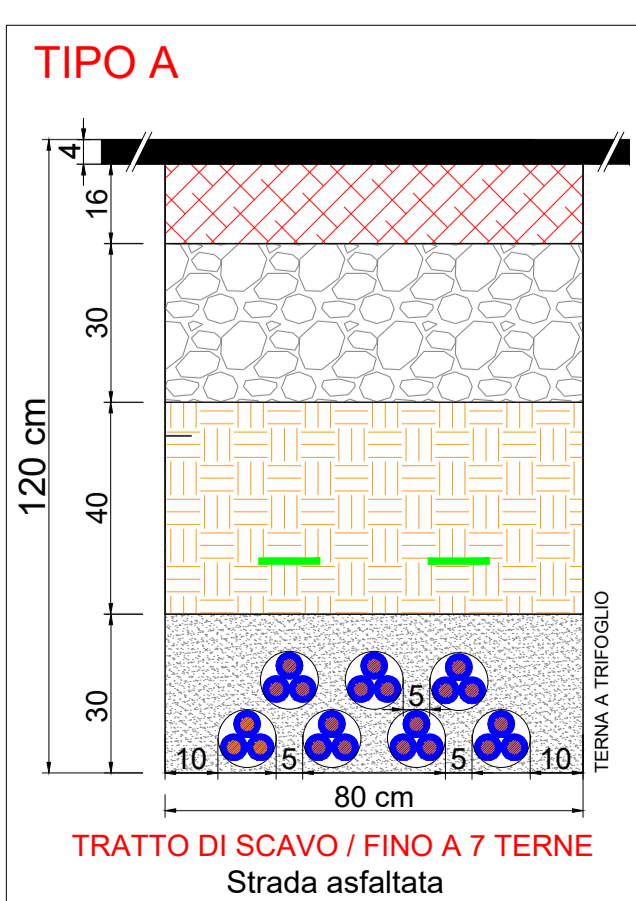

SIMBOLO	TOPOLOGICO
	Cavo 3x(1x1600) mm <sup>2</sup> 150/180 kV - SSE 1 SSE
	Tegolino di protezione
	Nastro monitor
	Pozzolana
	Tappetino d'usura
	Terreno di Risulta
	Binder
	Geomix