



## Comuni di Ascoli Satriano e Deliceto (FG)

PROGETTO: **DELICETO SOLARE**

progetto per la realizzazione di un impianto fotovoltaico a terra connesso alla R.T.N. con potenza nominale di 83 MWp

Procedimento Autorizzatorio Unico Regionale ai sensi del combinato disposto dell'art. 27 bis del D.lgs 152/2006 e s.m.i. e D.M. 52/2015

TITOLO ELABORATO: **CONNESSIONE RTN: STALLO AT CONSEGNA - PLANIMETRIA E PROFILO**

CODICE PRATICA: **NB9F3B4**

CODICE CONNESSIONE: **202000365**

TAVOLA:	LAYOUT:	DENOMINAZIONE FILE:	SCALA:
C8	620*320	connessione_Deliceto_A01.dwg	1:100

COMMITTENTE: **Sf South S.r.l.**

REV.	DATA	DESCRIZIONE	REDATTO	CONTROLLATO	APPROVATO
01.	Ott/20				
02.					
03.					
04.					

VISTI E APPROVAZIONI

PROGETTISTA INCARICATO


ING. MAURIZIO MANENTI

FIRMA del PROGETTISTA



**Sf South S.r.l.**  
Via Cantorrivo, 44/C  
01021 Acquapendente (VT)  
P.IVA 02331840567  
C.U. M51XCR1

PROFILO ELETTROMECCANICO A-A - scala 1:100

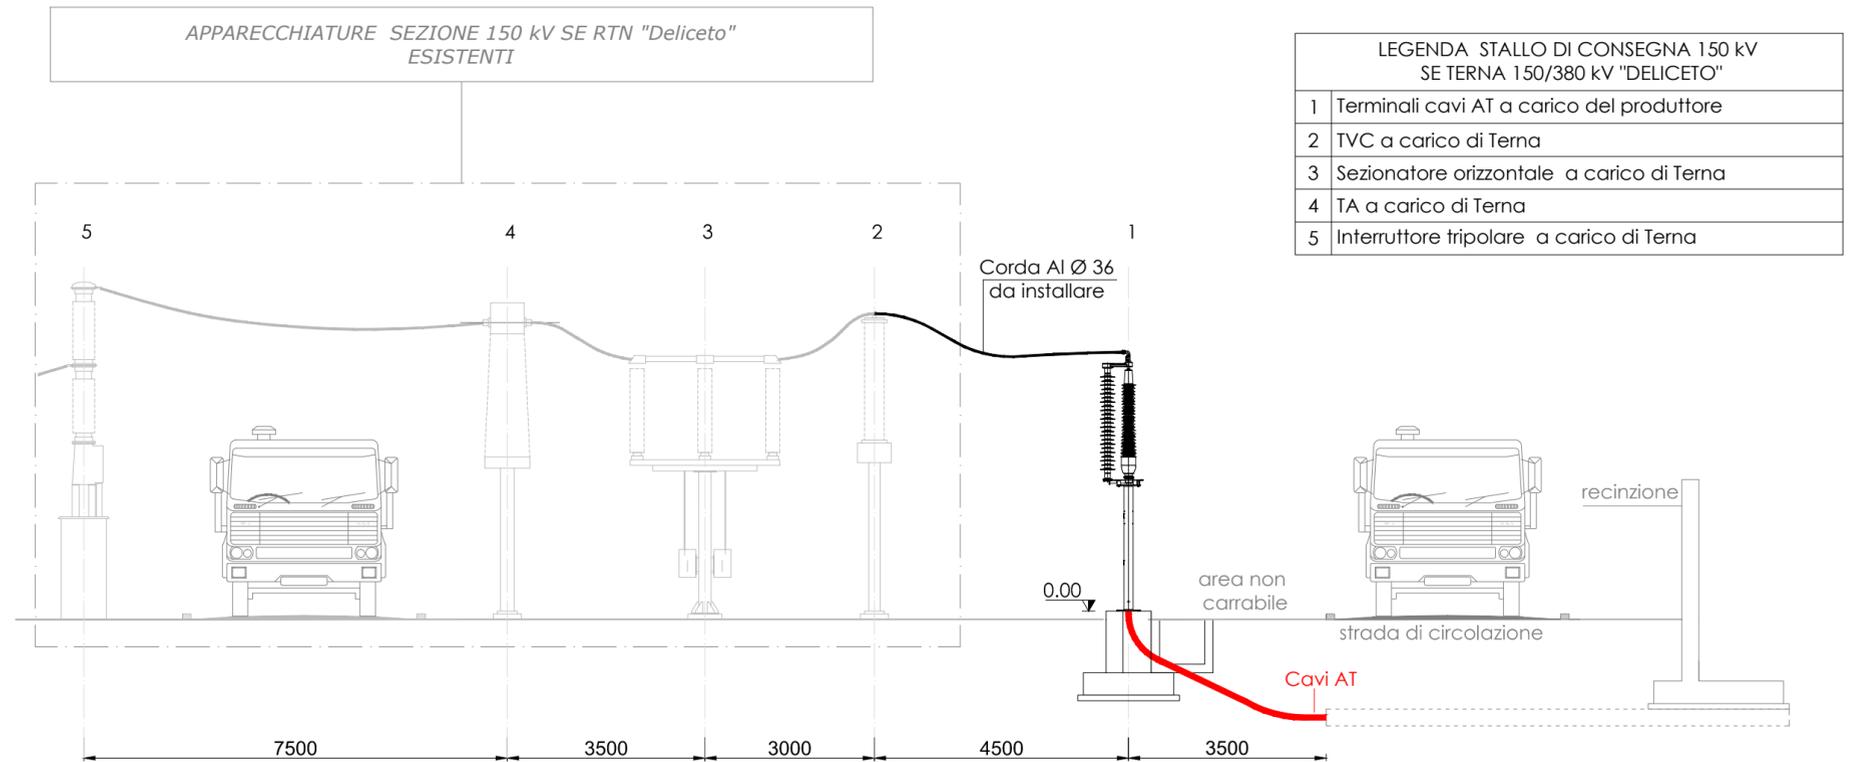

PLANIMETRIA ELETTROMECCANICA - scala 1:100

