Firmato digitalmente da
MAURIZIO MANENTI
CN = MANENTI MAURIZIO
C = IT

SOLARFIELDS

Comuni di Ascoli Satriano e Deliceto (FG)

PROGETTO:

DELICETO SOLARE

progetto per la realizzazione di un
impianto fotovoltaico a terra connesso alla R.T.N.
con potenza nominale di 83 MWp

Procedimento Autorizzatorio Unico Regionale
ai sensi del combinato disposto dell'art. 27 bis del D.lgs 152/2006 e s.m.i. e D.M. 52/2015

TITOLO ELABORATO:

VIABILITÀ - ILLUMINAZIONE-VIDEOSORVEGLIANZA

CODICE PRATICA: **NB9F3B4**

TAVOLA:	LAYOUT:	DENOMINAZIONE FILE:	SCALA:
T05	iso A1	viabilità-illuminaz_A01.dwg	varie

COMMITTENTE:

Sf South S.r.l.

REV.	DATA	DESCRIZIONE	REDATTO	CONTROLLATO	APPROVATO
01.	Ott/20				
02.					
03.					
04.					
				VISTI E APPROVAZIONI	

PROGETTISTA INCARICATO

ING. MAURIZIO MANENTI

FIRMA del PROGETTISTA

Dott. Ing. MAURIZIO MANENTI Ordine degli Ingegneri della Provincia di Taranto n. 1001

Sf South S.r.l.
Via Cantorrivo, 44/C
01021 Acquapendente (VT)
P.IVA 02331840567
C.U. M5EXCR1

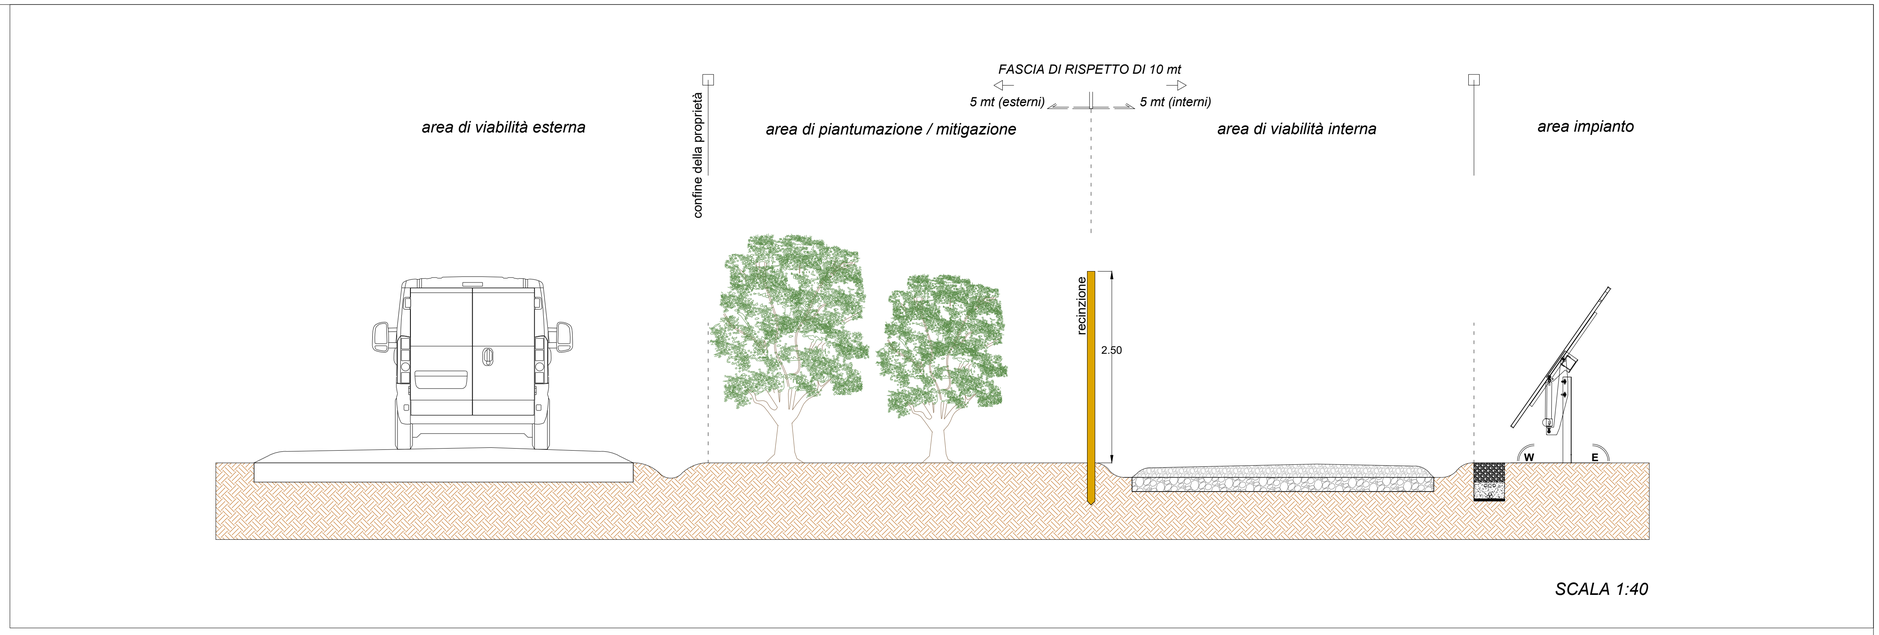

SCALA 1:40

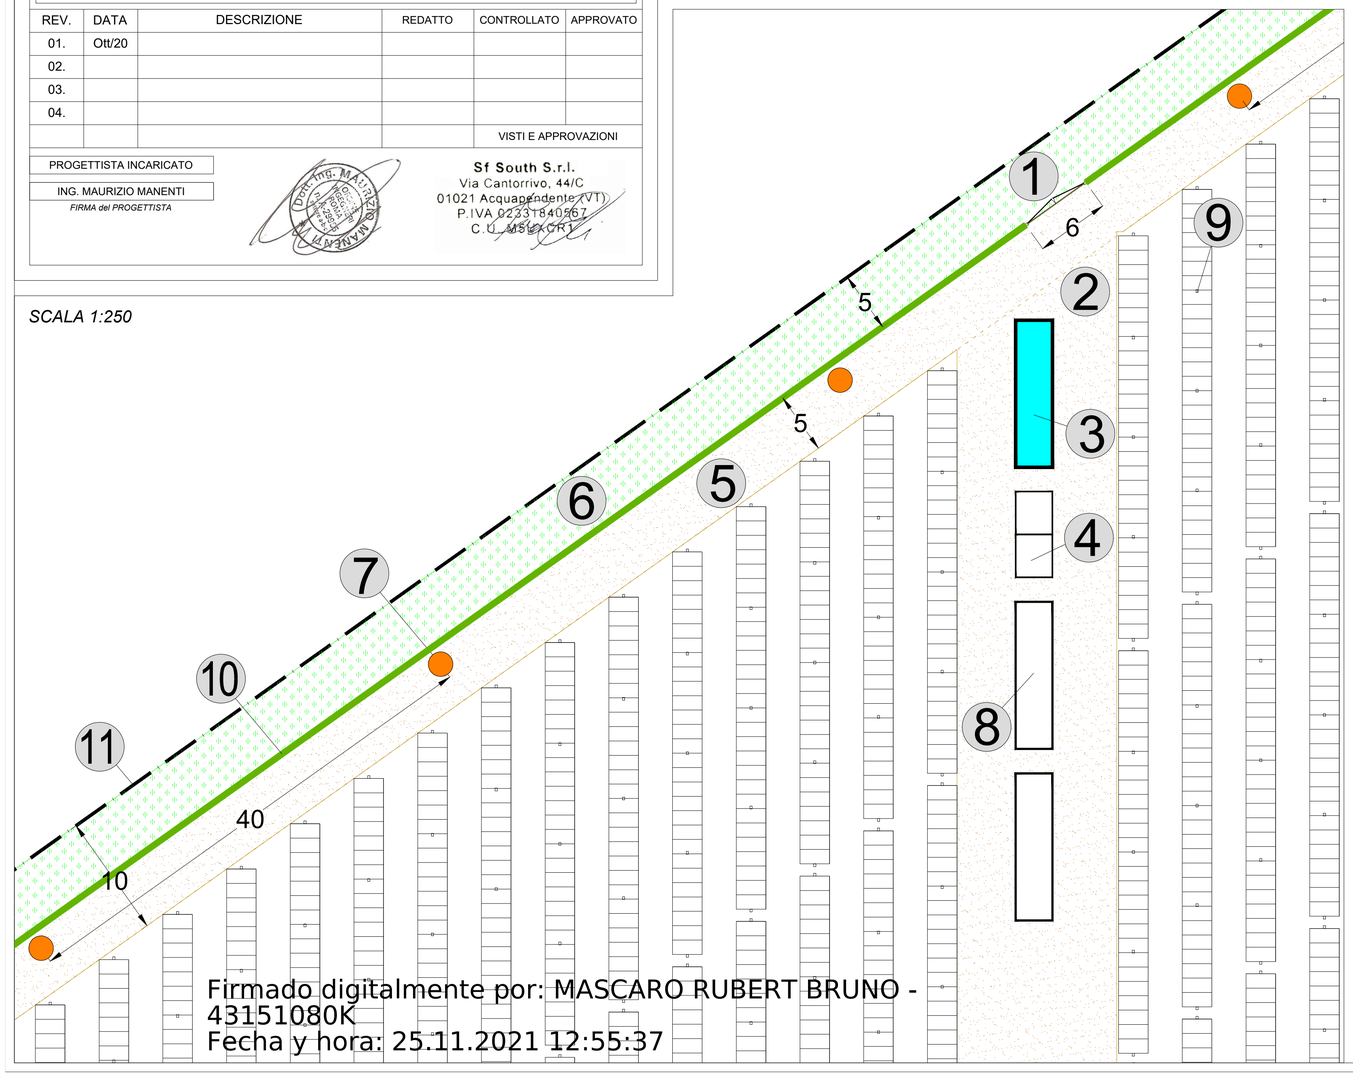

SCALA 1:250

DESCRIZIONE STRALCIO ESEMPIO PLANIMETRIA	
1	ACCESSO (cancello 6mt)
2	VIABILITA' INTERNA (PIAZZOLE)
3	CABINA INVERTER
4	CABINA TRASFORMATORI
5	VIABILITÀ' PERIMETRALE INTERNA
6	FASCIA ESTERNA DI MITIGAZIONE (5mt)
7	ILLUMINAZIONE E VIDEOSORVEGLIANZA posizionamento pali ogni 40mt circa
8	CABINA STORAGE
9	STRUTTURE MODULI FOTOVOLTAICI
10	RECINZIONE
11	LIMITE LOTTO CATASTALE

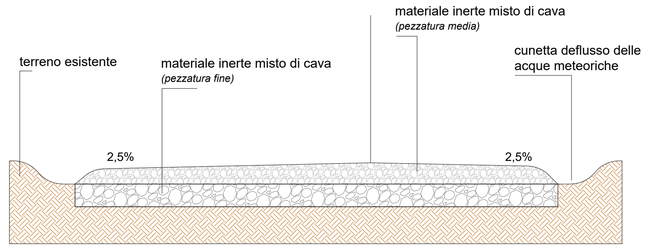

SCALA 1:25

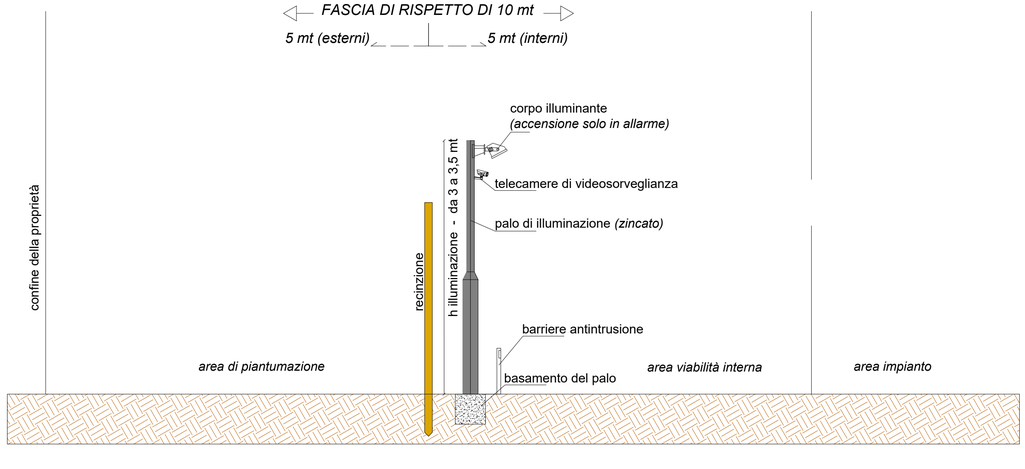

SCALA 1:40

Firmado digitalmente por: MASCARO RUBERT BRUNO - 43151080K
Fecha y hora: 25.11.2021 12:55:37