
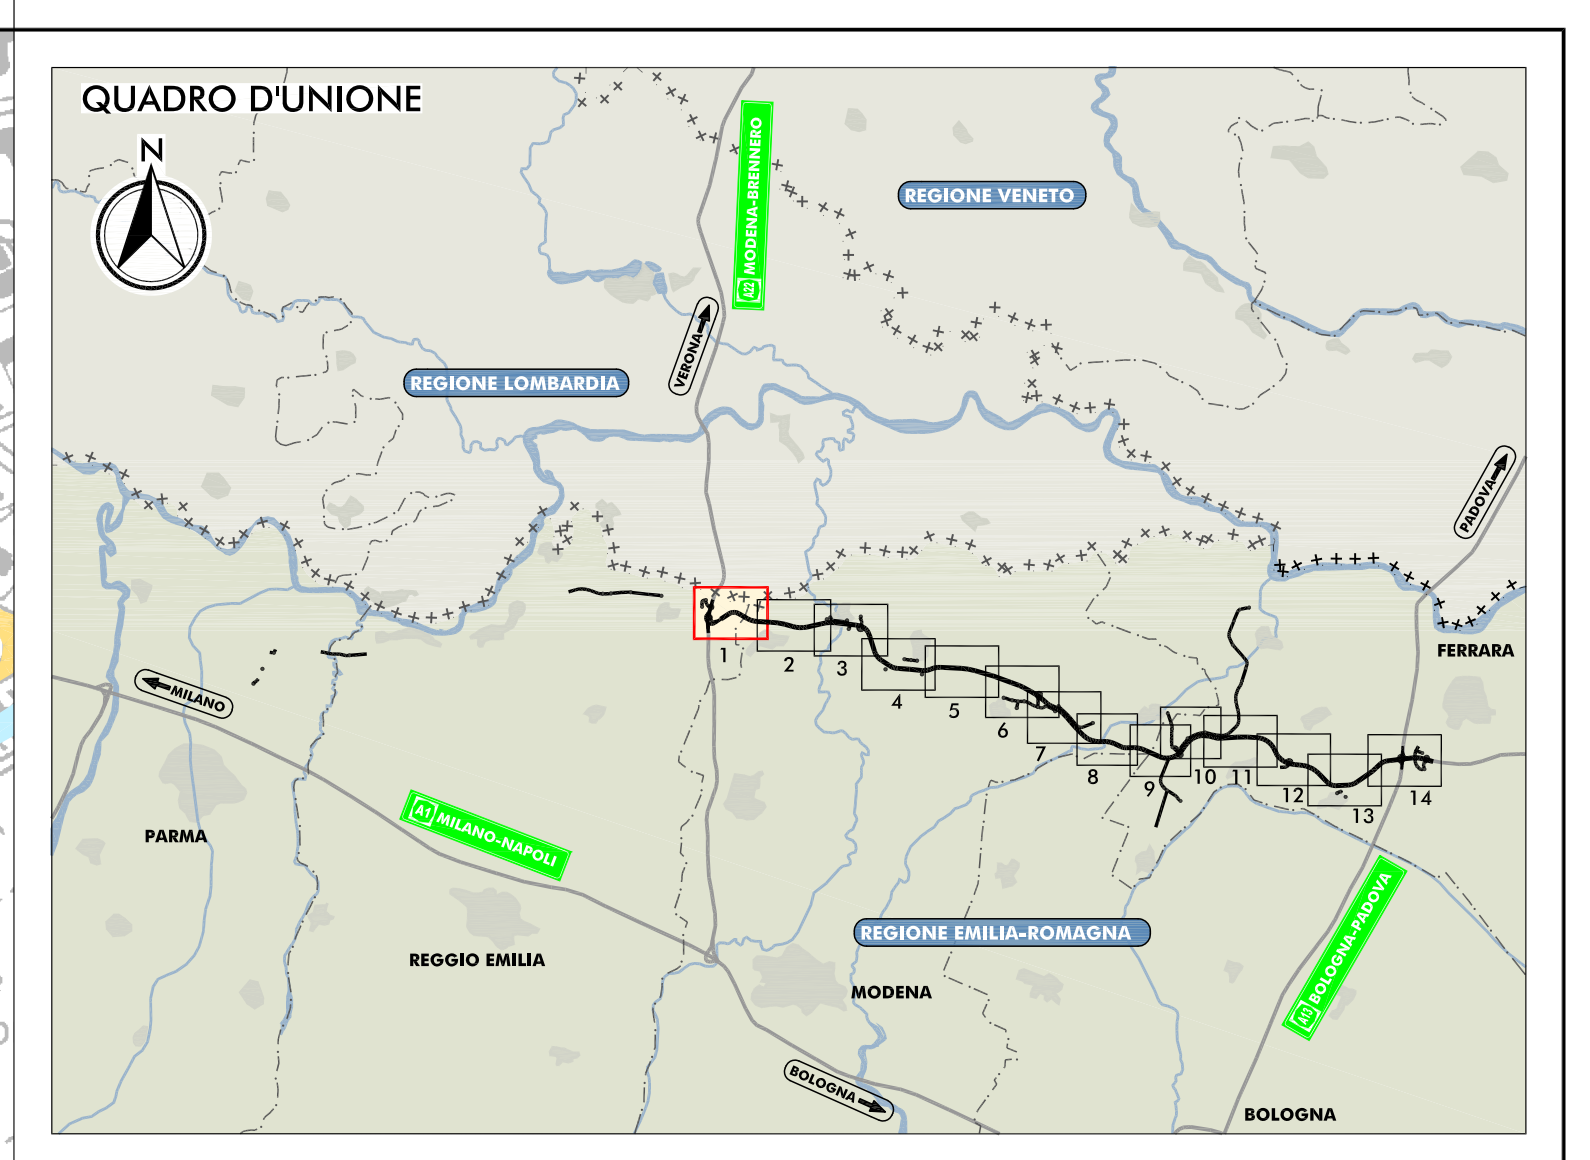


PLANIMETRIA DI PROGETTO
SCALA 1:5.000

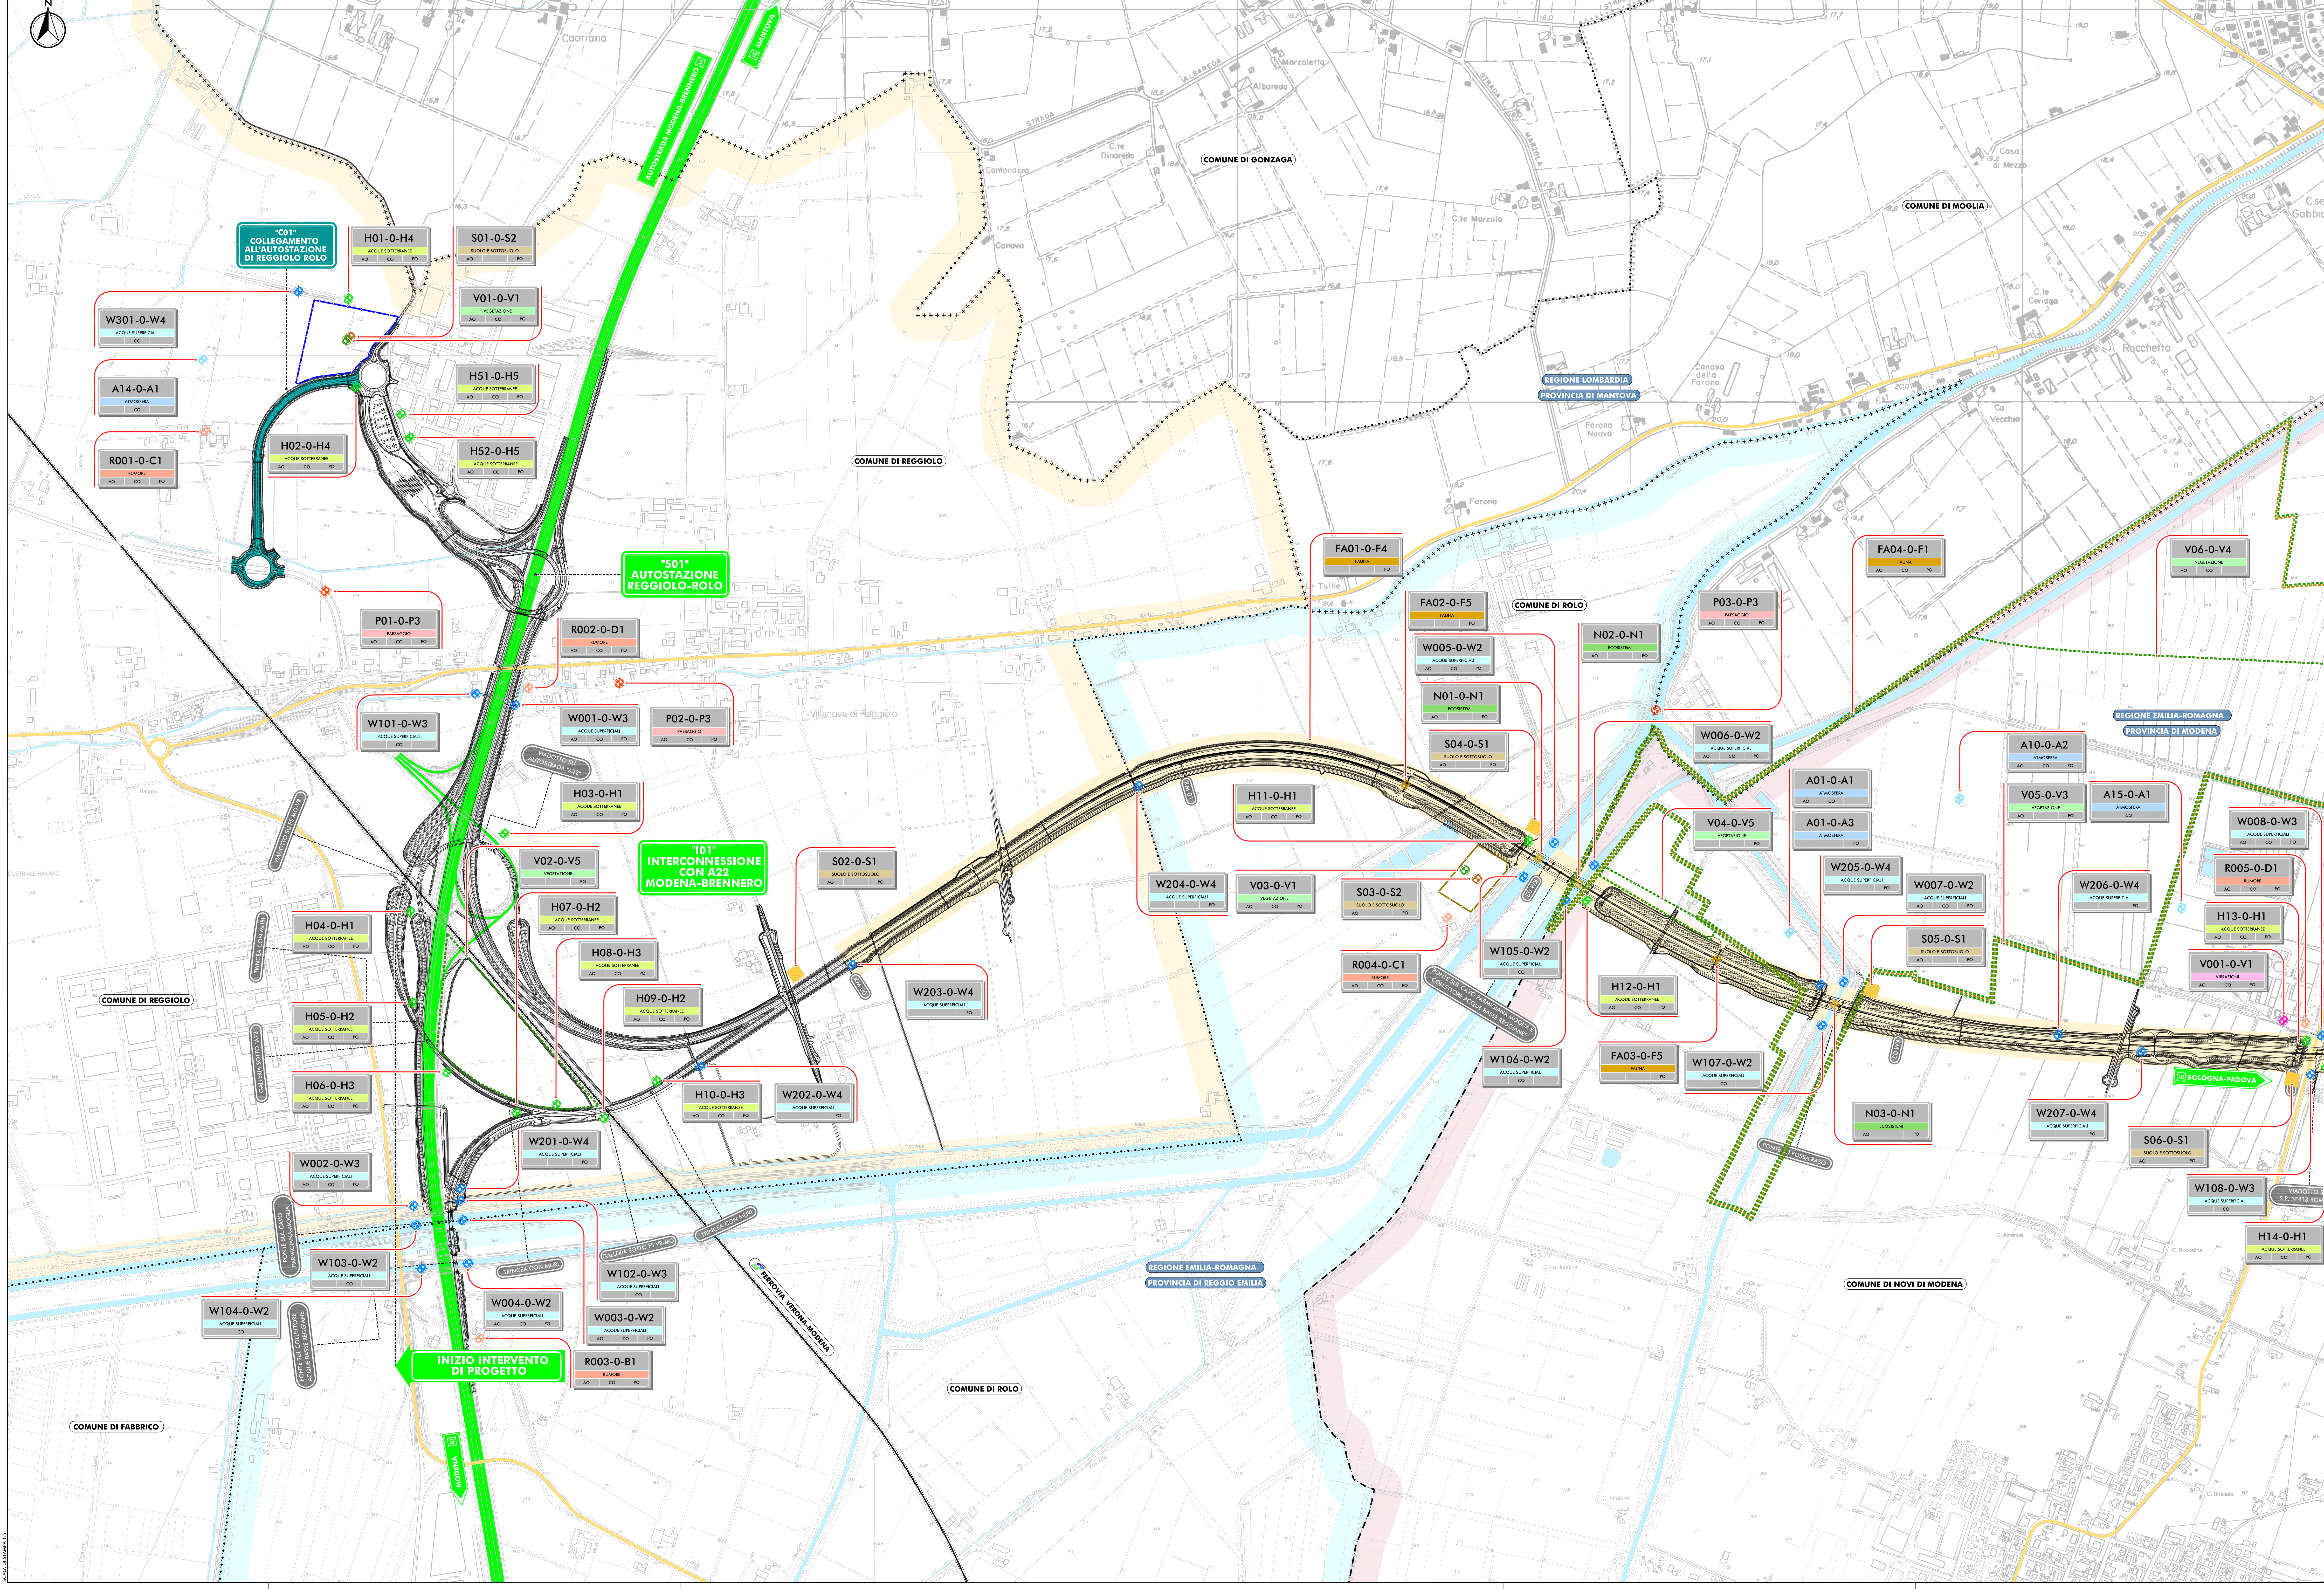

- LEGENDA**
- TERRITORIO**
- CONFINI REGIONALI
 - CONFINI PROVINCIALI
 - CONFINI COMUNALI
 - CORES D'ACQUA E PRESENZE IDROGRAFICHE PRINCIPALI
- INFRASTRUTTURE ESISTENTI**
- AUTOSTRADE
 - FERROVIE
 - STRADE STATALI
 - STRADE PROVINCIALI
- INFRASTRUTTURE DI PROGETTO**
- TRACCIATO AUTOSTRADE DI PROGETTO
 - INTERVENTI LOCALI DI COLLEGAMENTO NARCO AL SISTEMA AUTOSTRADE
 - VARIANTE DI ADDIZIONE AL SISTEMA AUTOSTRADE
- AREE DI CANTIERE**
- AREA DI CANTIERIZZAZIONE CON FUNZIONE LOGISTICO-OPERATIVA-CAMPO BASE
 - AREA DI STOCCAGGIO MATERIE PIETRE
 - CAMPI PROVA STABILIZZAZIONE A CALCE
 - AREA OPERATIVA
- CODIFICA PUNTI DI MONITORAGGIO**
- 1 - Azione di monitoraggio
 - 2 - Mese di monitoraggio
 - 3 - Mese di sostanza D01
 - 4 - Mese di sostanza D02
 - 5 - Mese di sostanza D03
 - 6 - Mese di sostanza D04-08
 - 7 - Mese di monitoraggio
- LOCALIZZAZIONE PUNTI DI MONITORAGGIO**
- COMPONENTE ATMOSFERA
 - COMPONENTE RUMORE
 - COMPONENTE VIBRAZIONI
 - COMPONENTE SUOLO E SOTTOSUOLO
 - COMPONENTE ACQUE SOTTERRANEE
 - COMPONENTE PASSEGGIO E PATRIMONIO STORICO-CULTURALE
 - COMPONENTE VEGETAZIONE
 - COMPONENTE FAUNA
 - COMPONENTE ECOSISTEMI
 - COMPONENTE ACQUE SUPERFICIALI

- ELABORATI DI RIFERIMENTO**
- PD_0_000_00000_0_MN_RH_01_A RELAZIONI GENERALI - COMPONENTE ATMOSFERA
 - PD_0_000_00000_0_MN_RH_01_A RELAZIONI SPECIALISTICHE - COMPONENTE RUMORE
 - PD_0_000_00000_0_MN_RH_01_A RELAZIONI SPECIALISTICHE - COMPONENTI VIBRAZIONI
 - PD_0_000_00000_0_MN_RH_01_A RELAZIONI SPECIALISTICHE - COMPONENTI SUOLO E SOTTOSUOLO
 - PD_0_000_00000_0_MN_RH_01_A RELAZIONI SPECIALISTICHE - COMPONENTE AMBIENTE IDRICO
 - PD_0_000_00000_0_MN_RH_01_A RELAZIONI SPECIALISTICHE - COMPONENTI VEGETAZIONE, FAUNA, FAUNA ED ECOSISTEMI
 - PD_0_000_00000_0_MN_RH_01_A RELAZIONI SPECIALISTICHE - PASSEGGIO E PATRIMONIO STORICO CULTURALE

IL CONCESSIONARIO
Regione Emilia-Romagna

IL CONCESSIONARIO
ARC

AUTOSTRADA REGIONALE CISPADANA
DAL CASELLO DI REGGIOLO-ROLO SULLA A22
AL CASELLO DI FERRARA SUD SULLA A13
CODICE C.U.P. E8180800000009

PROGETTO DEFINITIVO

AUTOSTRADA REGIONALE - PARTE GENERALE
PIANO DI MONITORAGGIO AMBIENTALE
LOCALIZZAZIONE DEI PUNTI DI MONITORAGGIO

PLANIMETRIA DI PROGETTO CON INDICAZIONE DEI PUNTI DI MONITORAGGIO AMBIENTALE
TAV. 1/14

RESPONSABILE INTEGRAZIONE PRESTAZIONI SPECIALISTICHE
Ing. Emilio Sali
Albo Ing. Regg. Emilia n° 945

CONCESSIONARIO
Autosole Regionale
Cispadana S.p.A.
C/O Intercon
Via...
Reggio Emilia

TECNICO COORDINATORE
Ing. Roberto...
Albo Ing. Regg. Emilia n° 945

REGIOLO (RE)

17.04.2012 EMISSIONE

BARBERO BECCARELLI SALSI

IDENTIFICAZIONE ELABORATO
DATA 17.04.2012
AUTORE REGIOLO (RE)
REVISIONE
MAGGIO 2012

SCALA 1:5.000