


PLANIMETRIA DI PROGETTO  
SCALA 1:5.000

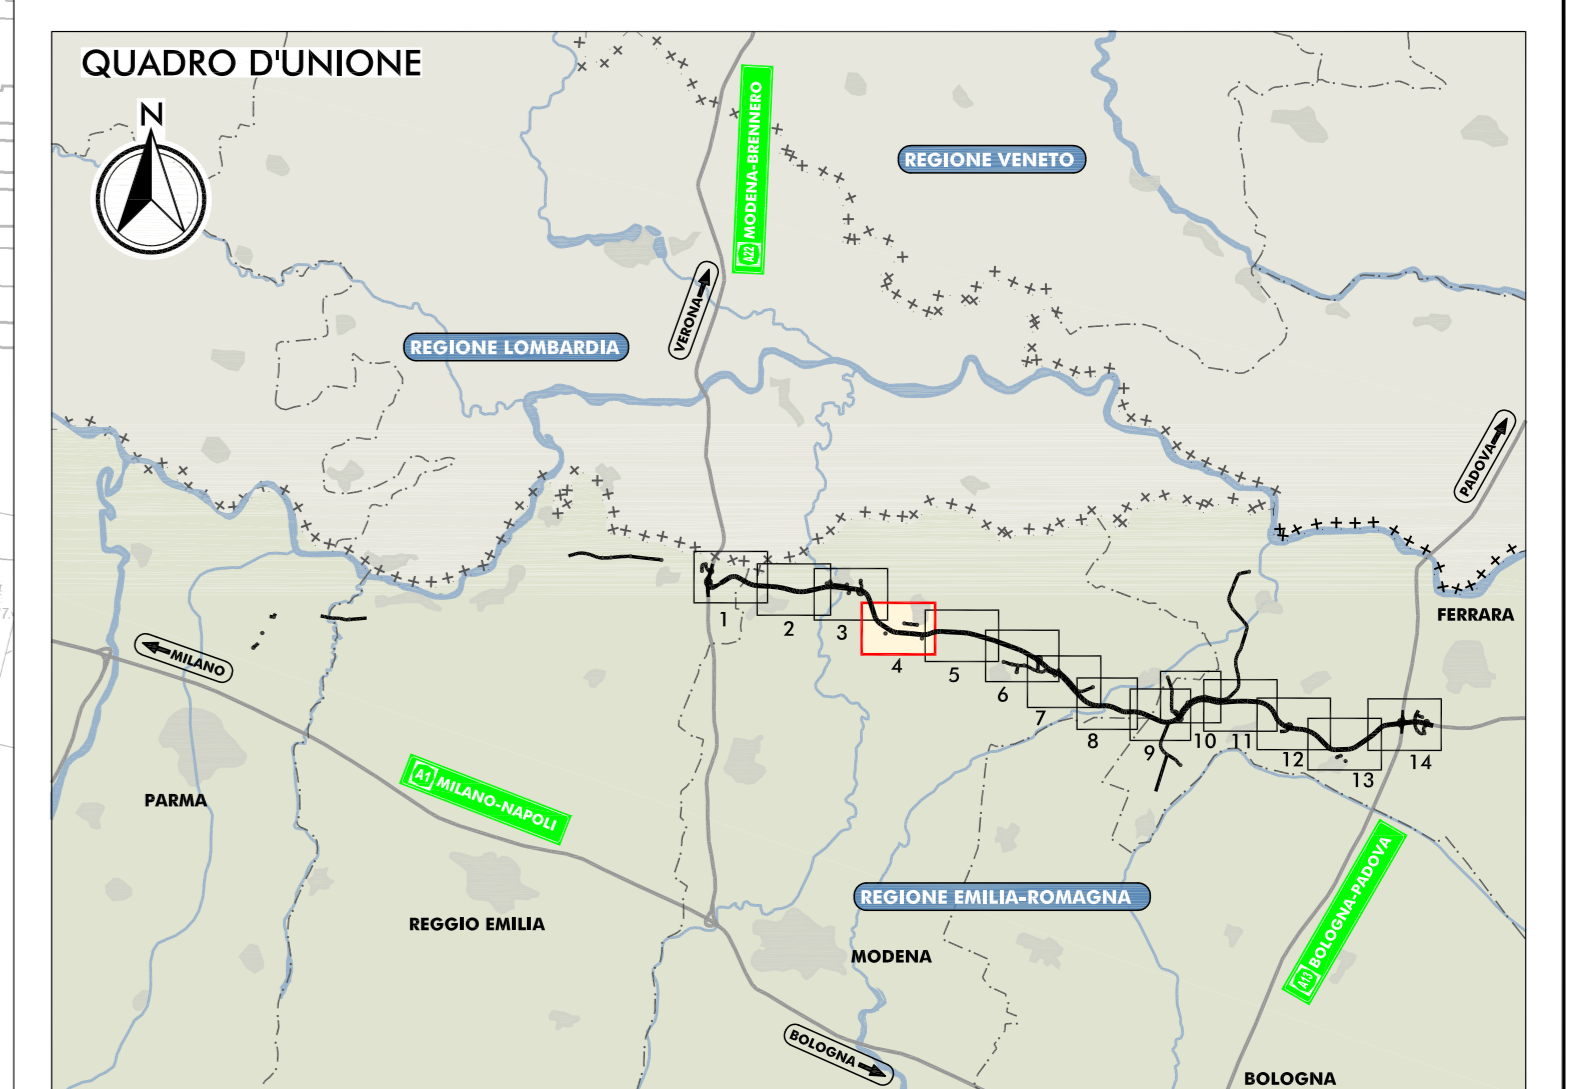

- LEGENDA**
- TERRITORIO**
- CONFINI REGIONALI
  - CONFINI PROVINCIALI
  - CONFINI COMUNALI
  - COSE D'ACQUA E PRESENZE BIOSFERICHE PRINCIPALI
- INFRASTRUTTURE ESISTENTI**
- AUTOSTRADE
  - FERROVIE
  - STRADE STATALI
  - STRADE PROVINCIALI
- INFRASTRUTTURE DI PROGETTO**
- TRACCIATO AUTOSTRADE DI PROGETTO
  - INTERVENTI LOCALI DI COLLEGAMENTO VIARIO AL SISTEMA AUTOSTRADE
  - VARIANTE DI ADDIZIONE AL SISTEMA AUTOSTRADE
- AREE DI CANTIERE**
- AREA DI CANTIERIZZAZIONE CON FUNZIONE LOGISTICO-OPERATIVA-CAMPO BASE
  - AREA DI STOCCAGGIO MATERIE SIERE
  - CAMPUS PROVA STABILIZZAZIONE A CALCE
  - AREA OPERATIVA
- CODIFICA PUNTI DI MONITORAGGIO**
- 1 = Area di monitoraggio
  - 2 = Misure di sostanza D01
  - 3 = Misure di sostanza D02
  - 4 = Misure di sostanza D03
  - 5 = Misure di sostanza D04-08
  - 6 = Metodo di monitoraggio
- LOCALIZZAZIONE PUNTI DI MONITORAGGIO**
- N01-0-N1: Codice punto di monitoraggio; Componente soggetta a monitoraggio; Fase temporale di monitoraggio
  - COMPONENTE ATMOSFERA
  - COMPONENTE RUMORE
  - COMPONENTE VIBRAZIONI
  - COMPONENTE SUOLO E SOTTOSUOLO
  - COMPONENTE ACQUE SOTTERRANEE
  - COMPONENTE PASSEGGIO E PATRIMONIO STORICO-CULTURALE
  - COMPONENTE VEGETAZIONE
  - COMPONENTE FAUNA
  - COMPONENTE ECOSISTEMI

- ELABORATI DI RIFERIMENTO**
- PD\_0\_000\_00000\_0\_MN\_RG\_01\_A RELAZIONI GENERALI
  - PD\_0\_000\_00000\_0\_MN\_RH\_01\_A RELAZIONI SPECIALISTICHE - COMPONENTE ATMOSFERA
  - PD\_0\_000\_00000\_0\_MN\_RH\_01\_A RELAZIONI SPECIALISTICHE - COMPONENTE RUMORE
  - PD\_0\_000\_00000\_0\_MN\_RH\_01\_A RELAZIONI SPECIALISTICHE - COMPONENTE VIBRAZIONI
  - PD\_0\_000\_00000\_0\_MN\_RH\_01\_A RELAZIONI SPECIALISTICHE - COMPONENTE SUOLO E SOTTOSUOLO
  - PD\_0\_000\_00000\_0\_MN\_RH\_01\_A RELAZIONI SPECIALISTICHE - COMPONENTE AMBIENTE IDRICO
  - PD\_0\_000\_00000\_0\_MN\_RH\_01\_A RELAZIONI SPECIALISTICHE - COMPONENTI VEGETAZIONE, FAUNA, FAUNA ED ECOSISTEMI
  - PD\_0\_000\_00000\_0\_MN\_RH\_01\_A RELAZIONI SPECIALISTICHE - PASSEGGIO E PATRIMONIO STORICO CULTURALE

IL CONCESSIONARIO  
Regione Emilia-Romagna

IL CONCESSIONARIO  
ARC

**AUTOSTRADA REGIONALE CISPADANA**  
DAL CASELLO DI REGGIOLO-ROLO SULLA A22  
AL CASELLO DI FERRARA SUD SULLA A13  
CODICE C.U.P. E818000000009

**PROGETTO DEFINITIVO**

AUTOSTRADA REGIONALE CISPADANA  
PARTE GENERALE  
PIANO DI MONITORAGGIO AMBIENTALE  
LOCALIZZAZIONE DEI PUNTI DI MONITORAGGIO

PLANIMETRIA DI PROGETTO CON INDICAZIONE DEI PUNTI DI MONITORAGGIO AMBIENTALE  
TAV. 4/14

RESPONSABILE INTEGRAZIONE PRESTAZIONI SPECIALISTICHE  
Ing. Emilio Sali  
Albo Ing. Regg. Emilia n° 945

CONTRATTO N° 100/2012  
MAGGIO 2012

SCALA 1:5.000