


PLANIMETRIA DI PROGETTO  
SCALA 1:5.000

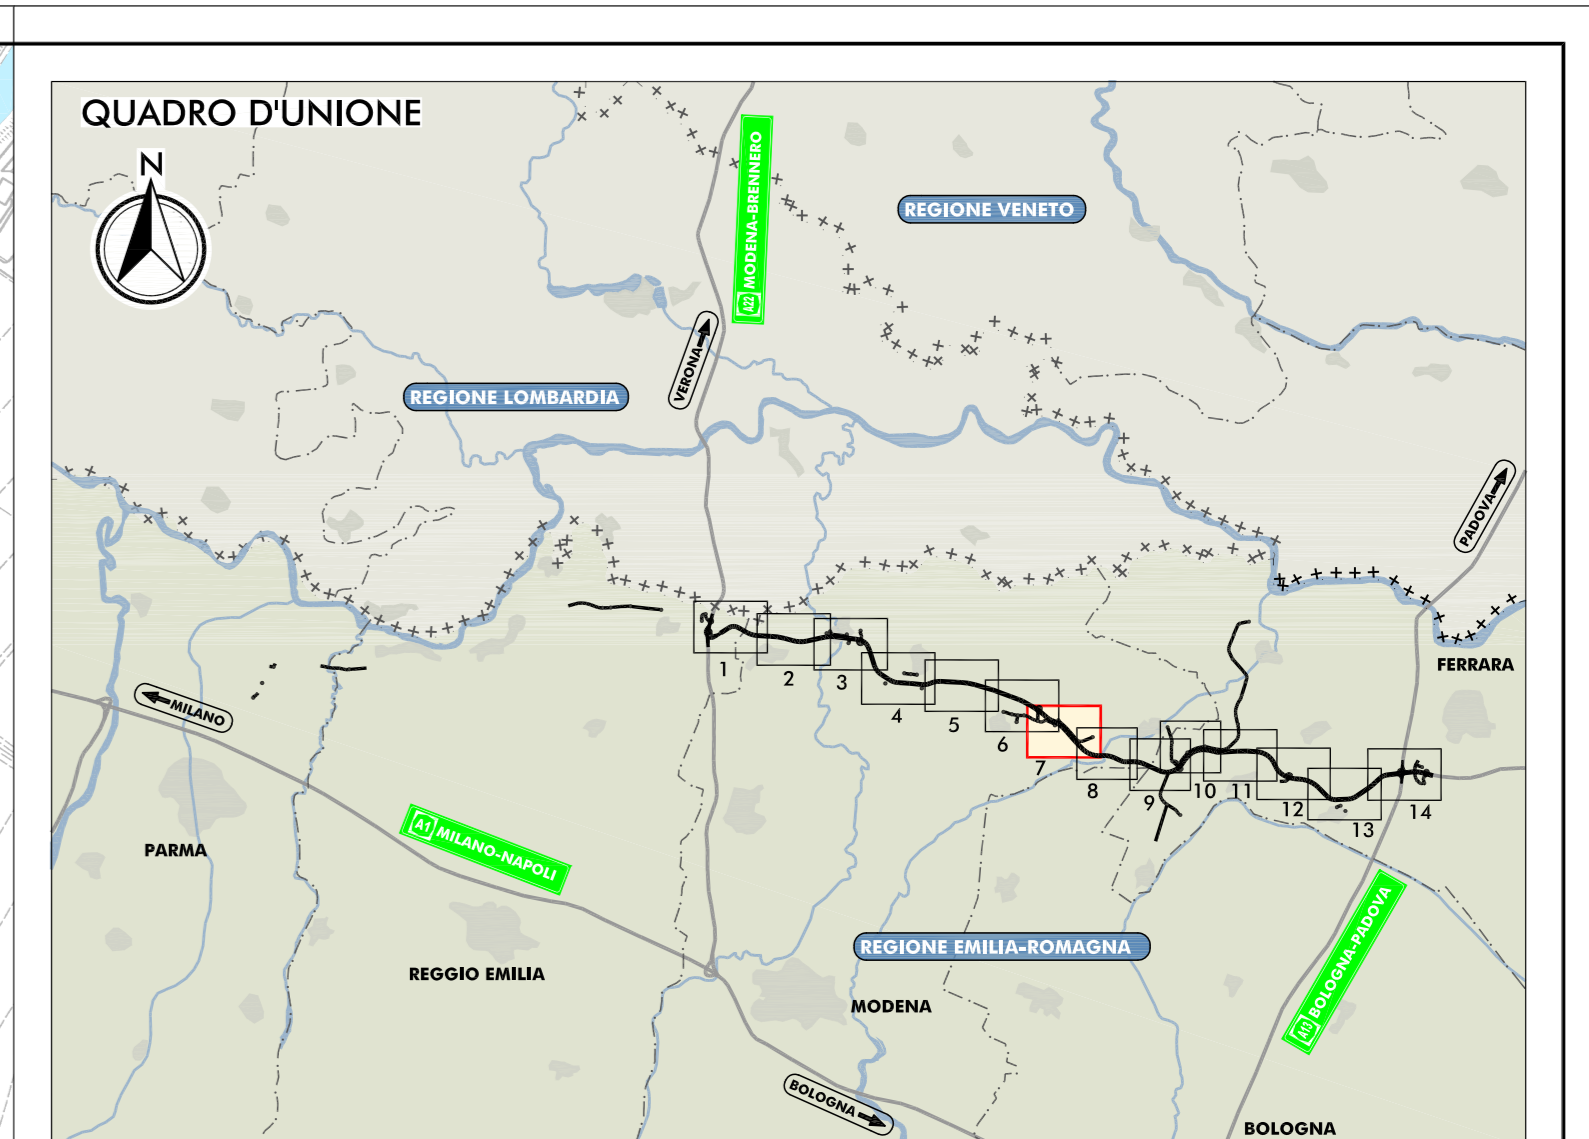

- LEGENDA**
- TERRITORIO**
- CONFINI REGIONALI
  - CONFINI PROVINCIALI
  - CONFINI COMUNALI
  - CORSI D'ACQUA E PRESENZE IDROGRAFICHE PRINCIPALI
- INFRASTRUTTURE ESISTENTI**
- AUTOSTRADE
  - FERROVIE
  - STRADE STATALI
  - STRADE PROVINCIALI
- INFRASTRUTTURE DI PROGETTO**
- TRACCIATO AUTOSTRADALE DI PROGETTO
  - INTERVENTI LOCALI DI COLLEGAMENTO VIARIO AL SISTEMA AUTOSTRADALE
  - VIABILITÀ DI ADDIZIONE AL SISTEMA AUTOSTRADALE
- AREE DI CANTIERE**
- AREA DI CANTIERIZZAZIONE CON FUNZIONE LOGISTICO-OPERATIVA-CAMPO BASE
  - AREA DI STOCCAGGIO MATERIE PRISTE
  - CAMPD PROVA STABILIZZAZIONE A CALCE
  - AREA OPERATIVA
- CODIFICA PUNTI DI MONITORAGGIO**
- 1 = Metodo di monitoraggio
  - 2 = Metodo di monitoraggio
  - 3 = Metodo di monitoraggio
  - 4 = Metodo di monitoraggio

- LOCALIZZAZIONE PUNTI DI MONITORAGGIO**
- COMPONENTE ATMOSFERA
  - COMPONENTE RUMORE
  - COMPONENTE VIBRAZIONI
  - COMPONENTE SUOLO E SOTTOSUOLO
  - COMPONENTE ACQUE SOTTERRANEE
  - COMPONENTE ACQUE SUPERFICIALI
  - COMPONENTE PAESAGGIO E PATRIMONIO STORICO-CULTURALE
  - COMPONENTE VEGETAZIONE
  - COMPONENTE FAUNA
  - COMPONENTE ECOSISTEMI

**ELABORATI DI RIFERIMENTO**

PD\_0\_000\_00000\_0\_MN\_RG\_01\_A RELAZIONI GENERALI

PD\_0\_000\_00000\_0\_MN\_RH\_01\_A RELAZIONI SPECIALISTICHE - COMPONENTE ATMOSFERA

PD\_0\_000\_00000\_0\_MN\_RH\_01\_A RELAZIONI SPECIALISTICHE - COMPONENTE RUMORE

PD\_0\_000\_00000\_0\_MN\_RH\_01\_A RELAZIONI SPECIALISTICHE - COMPONENTE VIBRAZIONI

PD\_0\_000\_00000\_0\_MN\_RH\_01\_A RELAZIONI SPECIALISTICHE - COMPONENTE SUOLO E SOTTOSUOLO

PD\_0\_000\_00000\_0\_MN\_RH\_01\_A RELAZIONI SPECIALISTICHE - COMPONENTE AMBIENTE IDRICO

PD\_0\_000\_00000\_0\_MN\_RH\_01\_A RELAZIONI SPECIALISTICHE - COMPONENTE VEGETAZIONE, FAUNA, ECOSISTEMI

PD\_0\_000\_00000\_0\_MN\_RH\_01\_A RELAZIONI SPECIALISTICHE - PAESAGGIO E PATRIMONIO STORICO CULTURALE

"C07" (ex M006)  
INTERVENTI LOCALI DI COLLEGAMENTO VIARIO AL SISTEMA AUTOSTRADALE  
Completamento della Tangenziale di S.Felice e Circoscrizioni di Bivaro

"C08" (ex M007)  
INTERVENTI LOCALI DI COLLEGAMENTO VIARIO AL SISTEMA AUTOSTRADALE  
Viabilità di collegamento tra la S.C. "Salde Entrate" ed il polo industriale di Finale Emilia

IL CONCESSIONARIO  
**ARC** AUTOSTRADE REGIONALI CISPADANA

IL CONCESSIONARIO  
Autosole Regionale  
Cispadana S.p.A.  
A. Beccarelli  
G. Salvi

**AUTOSTRADA REGIONALE CISPADANA**  
DAL CASELLO DI REGGIOLO-ROLO SULLA A22  
AL CASELLO DI FERRARA SUD SULLA A13  
CODICE C.U.P. E818080000009

**PROGETTO DEFINITIVO**

AUTOSTRADA REGIONALE CISPADANA  
PARTE GENERALE  
PIANO DI MONITORAGGIO AMBIENTALE  
LOCALIZZAZIONE DEI PUNTI DI MONITORAGGIO

PLANIMETRIA DI PROGETTO CON INDICAZIONE DEI PUNTI DI MONITORAGGIO AMBIENTALE  
TAV. 7/14

RESPONSABILE INTEGRAZIONE PRESTAZIONI SPECIALISTICHE  
Ing. Emilio Salvi  
Albo Ing. Regione Emilia n° 945

TEORICO COLLABORATORE TECNICO  
Ing. Roberto Salvi

|   |            |           |  |  |  |  |         |            |       |
|---|------------|-----------|--|--|--|--|---------|------------|-------|
| G |            |           |  |  |  |  |         |            |       |
| F |            |           |  |  |  |  |         |            |       |
| E |            |           |  |  |  |  |         |            |       |
| D |            |           |  |  |  |  |         |            |       |
| C |            |           |  |  |  |  |         |            |       |
| B |            |           |  |  |  |  |         |            |       |
| A | 17.04.2012 | EMISSIONE |  |  |  |  | BARBERO | BECCARELLI | SALVI |

IDENTIFICAZIONE ELABORATO  
MAGGIO 2012  
SCALA 1:5.000