



PLANIMETRIA DI PROGETTO
SCALA 1:5.000

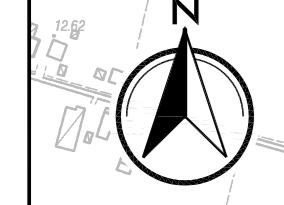

"D05" (ex. 118)
VARIANTE DI ADDUZIONE
AL SISTEMA AUTOSTRADALE
Raccordo Bondeno-Cento-
Autosole della Cispadana
(TRATTO 0)

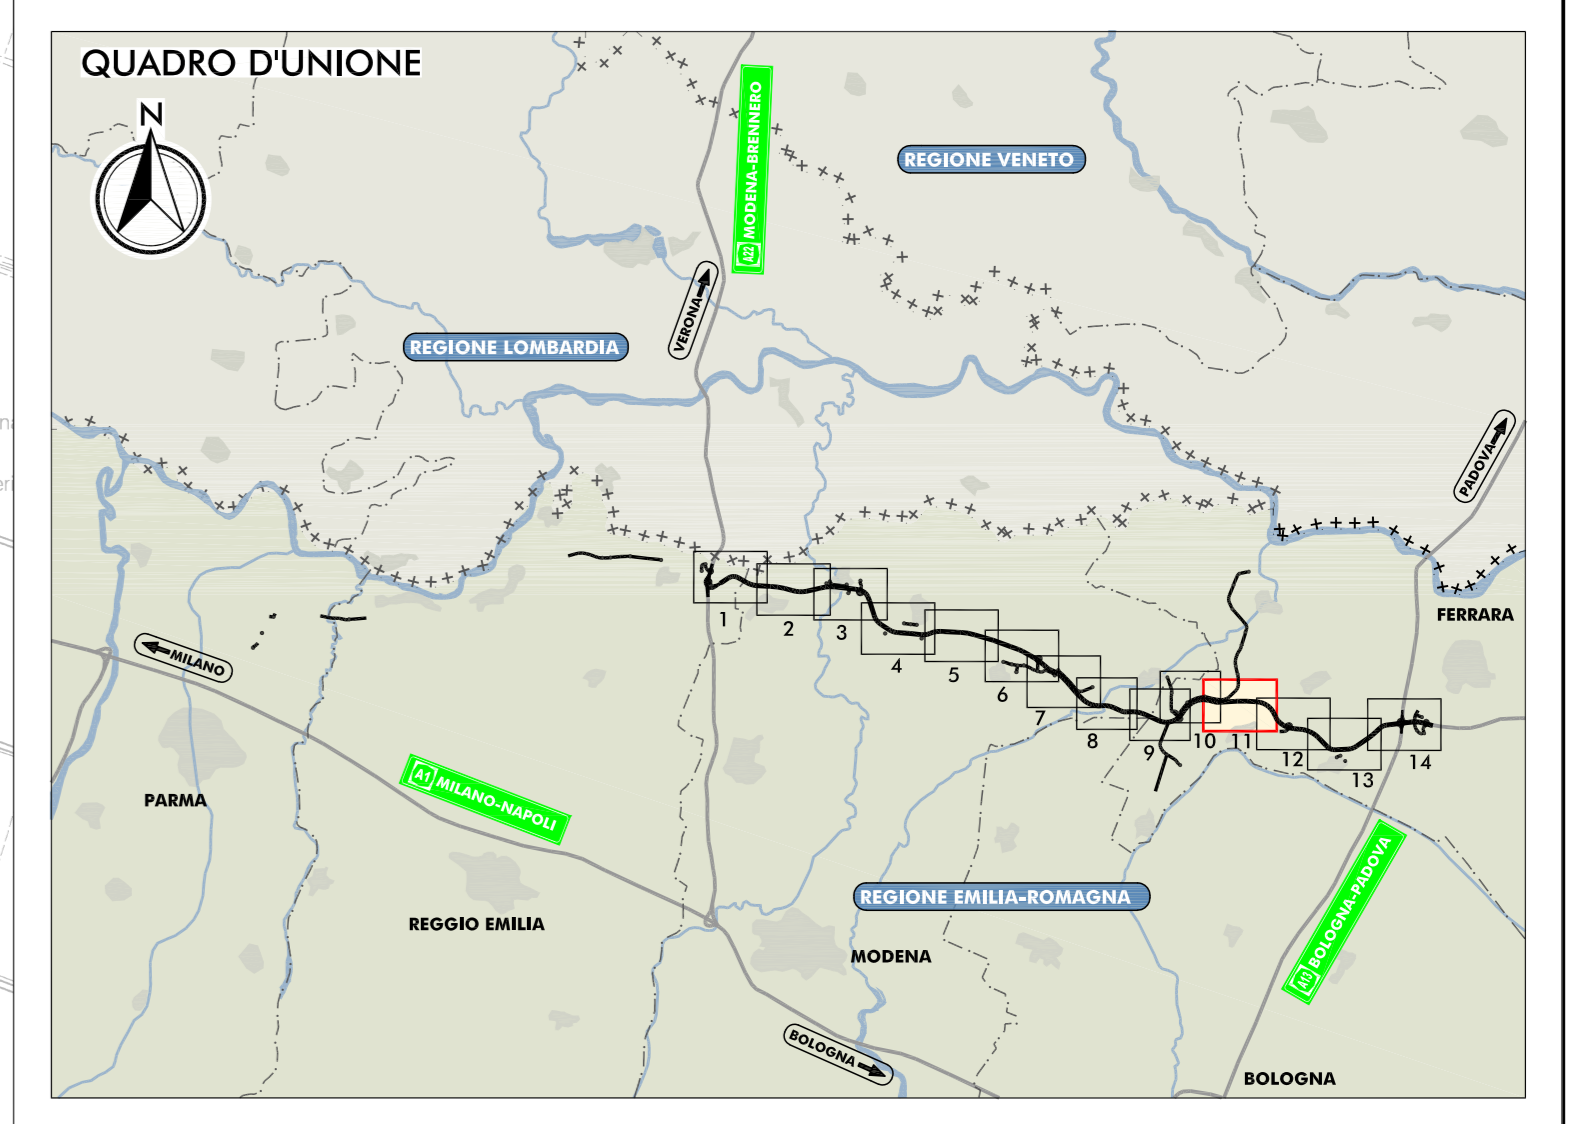

- LEGENDA**
- TERRITORIO**
- CONFINI REGIONALI
 - CONFINI PROVINCIALI
 - CONFINI COMUNALI
 - CORDI D'ACQUA E PRESENZE IDROGRAFICHE PRINCIPALI
- INFRASTRUTTURE ESISTENTI**
- AUTOSTRADE
 - FERROVIE
 - STRADE STATALI
 - STRADE PROVINCIALI
- INFRASTRUTTURE DI PROGETTO**
- TRACCIATO AUTOSTRADALE DI PROGETTO
 - INTERVENTI LOCALI DI COLLEGAMENTO VARIO AL SISTEMA AUTOSTRADALE
 - VARIANTE DI ADDUZIONE AL SISTEMA AUTOSTRADALE
- AREE DI CANTIERE**
- AREA DI CANTIERIZZAZIONE CON FUNZIONE LOGISTICO-OPERATIVA-CAMPO BASE
 - AREA DI STOCCAGGIO MATERIALE INERTE
 - CAMPO PROVA STABILIZZAZIONE A CALCE
 - AREA OPERATIVA
- CODIFICA PUNTI DI MONITORAGGIO**
- Puntino colorato (vedi tab. N01-N03-1)
 - Area di monitoraggio
 - Valori di sostanza D01
 - Valori di sostanza D02
 - Valori di sostanza D03
 - Valori di sostanza D04-08
 - Metodo di monitoraggio
- LOCALIZZAZIONE PUNTI DI MONITORAGGIO**
- Componente Atmosfera
 - Componente Rumore
 - Componente Vibrazioni
 - Componente Suolo e Sottosuolo
 - Componente Acque Sotterranee
 - Componente Atmosfera e Patrimonio Storico-Culturale
 - Componente Vegetazione
 - Componente Fauna
 - Componente Ecosistemi
 - Componente Acque Superficiali

- ELABORATI DI RIFERIMENTO**
- PD_0_000_00000_0_MN_BH_01_A RELAZIONI GENERALI
 - PD_0_000_00000_0_MN_BH_01_A RELAZIONI SPECIALISTICHE - COMPONENTE ATMOSFERA
 - PD_0_000_00000_0_MN_BH_01_A RELAZIONI SPECIALISTICHE - COMPONENTE RUMORE
 - PD_0_000_00000_0_MN_BH_01_A RELAZIONI SPECIALISTICHE - COMPONENTE VIBRAZIONI
 - PD_0_000_00000_0_MN_BH_01_A RELAZIONI SPECIALISTICHE - COMPONENTE SUOLO E SOTTOSUOLO
 - PD_0_000_00000_0_MN_BH_01_A RELAZIONI SPECIALISTICHE - COMPONENTE AMBIENTE IDRICO
 - PD_0_000_00000_0_MN_BH_01_A RELAZIONI SPECIALISTICHE - COMPONENTE VEGETAZIONE, FAUNA, FAUNA ED ECOSISTEMI
 - PD_0_000_00000_0_MN_BH_01_A RELAZIONI SPECIALISTICHE - PAESAGGIO E PATRIMONIO STORICO CULTURALE

IL CONCESSIONARIO
Regione Emilia-Romagna

IL CONCESSIONARIO
ARC
ISTITUTO REGIONALE
EISPADAMA

**AUTOSTRADA REGIONALE CISPADANA
DAL CASELLO DI REGGIOLO-ROLO SULLA A22
AL CASELLO DI FERRARA SUD SULLA A13**
CODICE C.U.P. E818000000009

PROGETTO DEFINITIVO

AUTOSTRADA REGIONALE CISPADANA
PARTE GENERALE
PIANO DI MONITORAGGIO AMBIENTALE
LOCALIZZAZIONE DEI PUNTI DI MONITORAGGIO

PLANIMETRIA DI PROGETTO CON INDICAZIONE
DEI PUNTI DI MONITORAGGIO AMBIENTALE
TAV. 11/14

RESPONSABILE INTEGRAZIONE
PRESTAZIONI SPECIALISTICHE
Ing. Emilio Sali
Albo Ing. Romagna n° 945

IL CONCESSIONARIO
Autosole Regionale
Cispadana S.p.A.
Autosole S.p.A.
Autosole S.p.A.

TECNICO COORDINATORE
Ing. Roberto Salvi
Autosole Regionale
Cispadana S.p.A.

G									
F									
E									
D									
C									
B									
A	17.04.2012	EMMISSIONE					BARBERO	BECCARELLI	SALSI

IDENTIFICAZIONE ELABORATO
MAGGIO 2012
SCALA 1:5.000