



STRALCIO A
SCALA 1:2.000

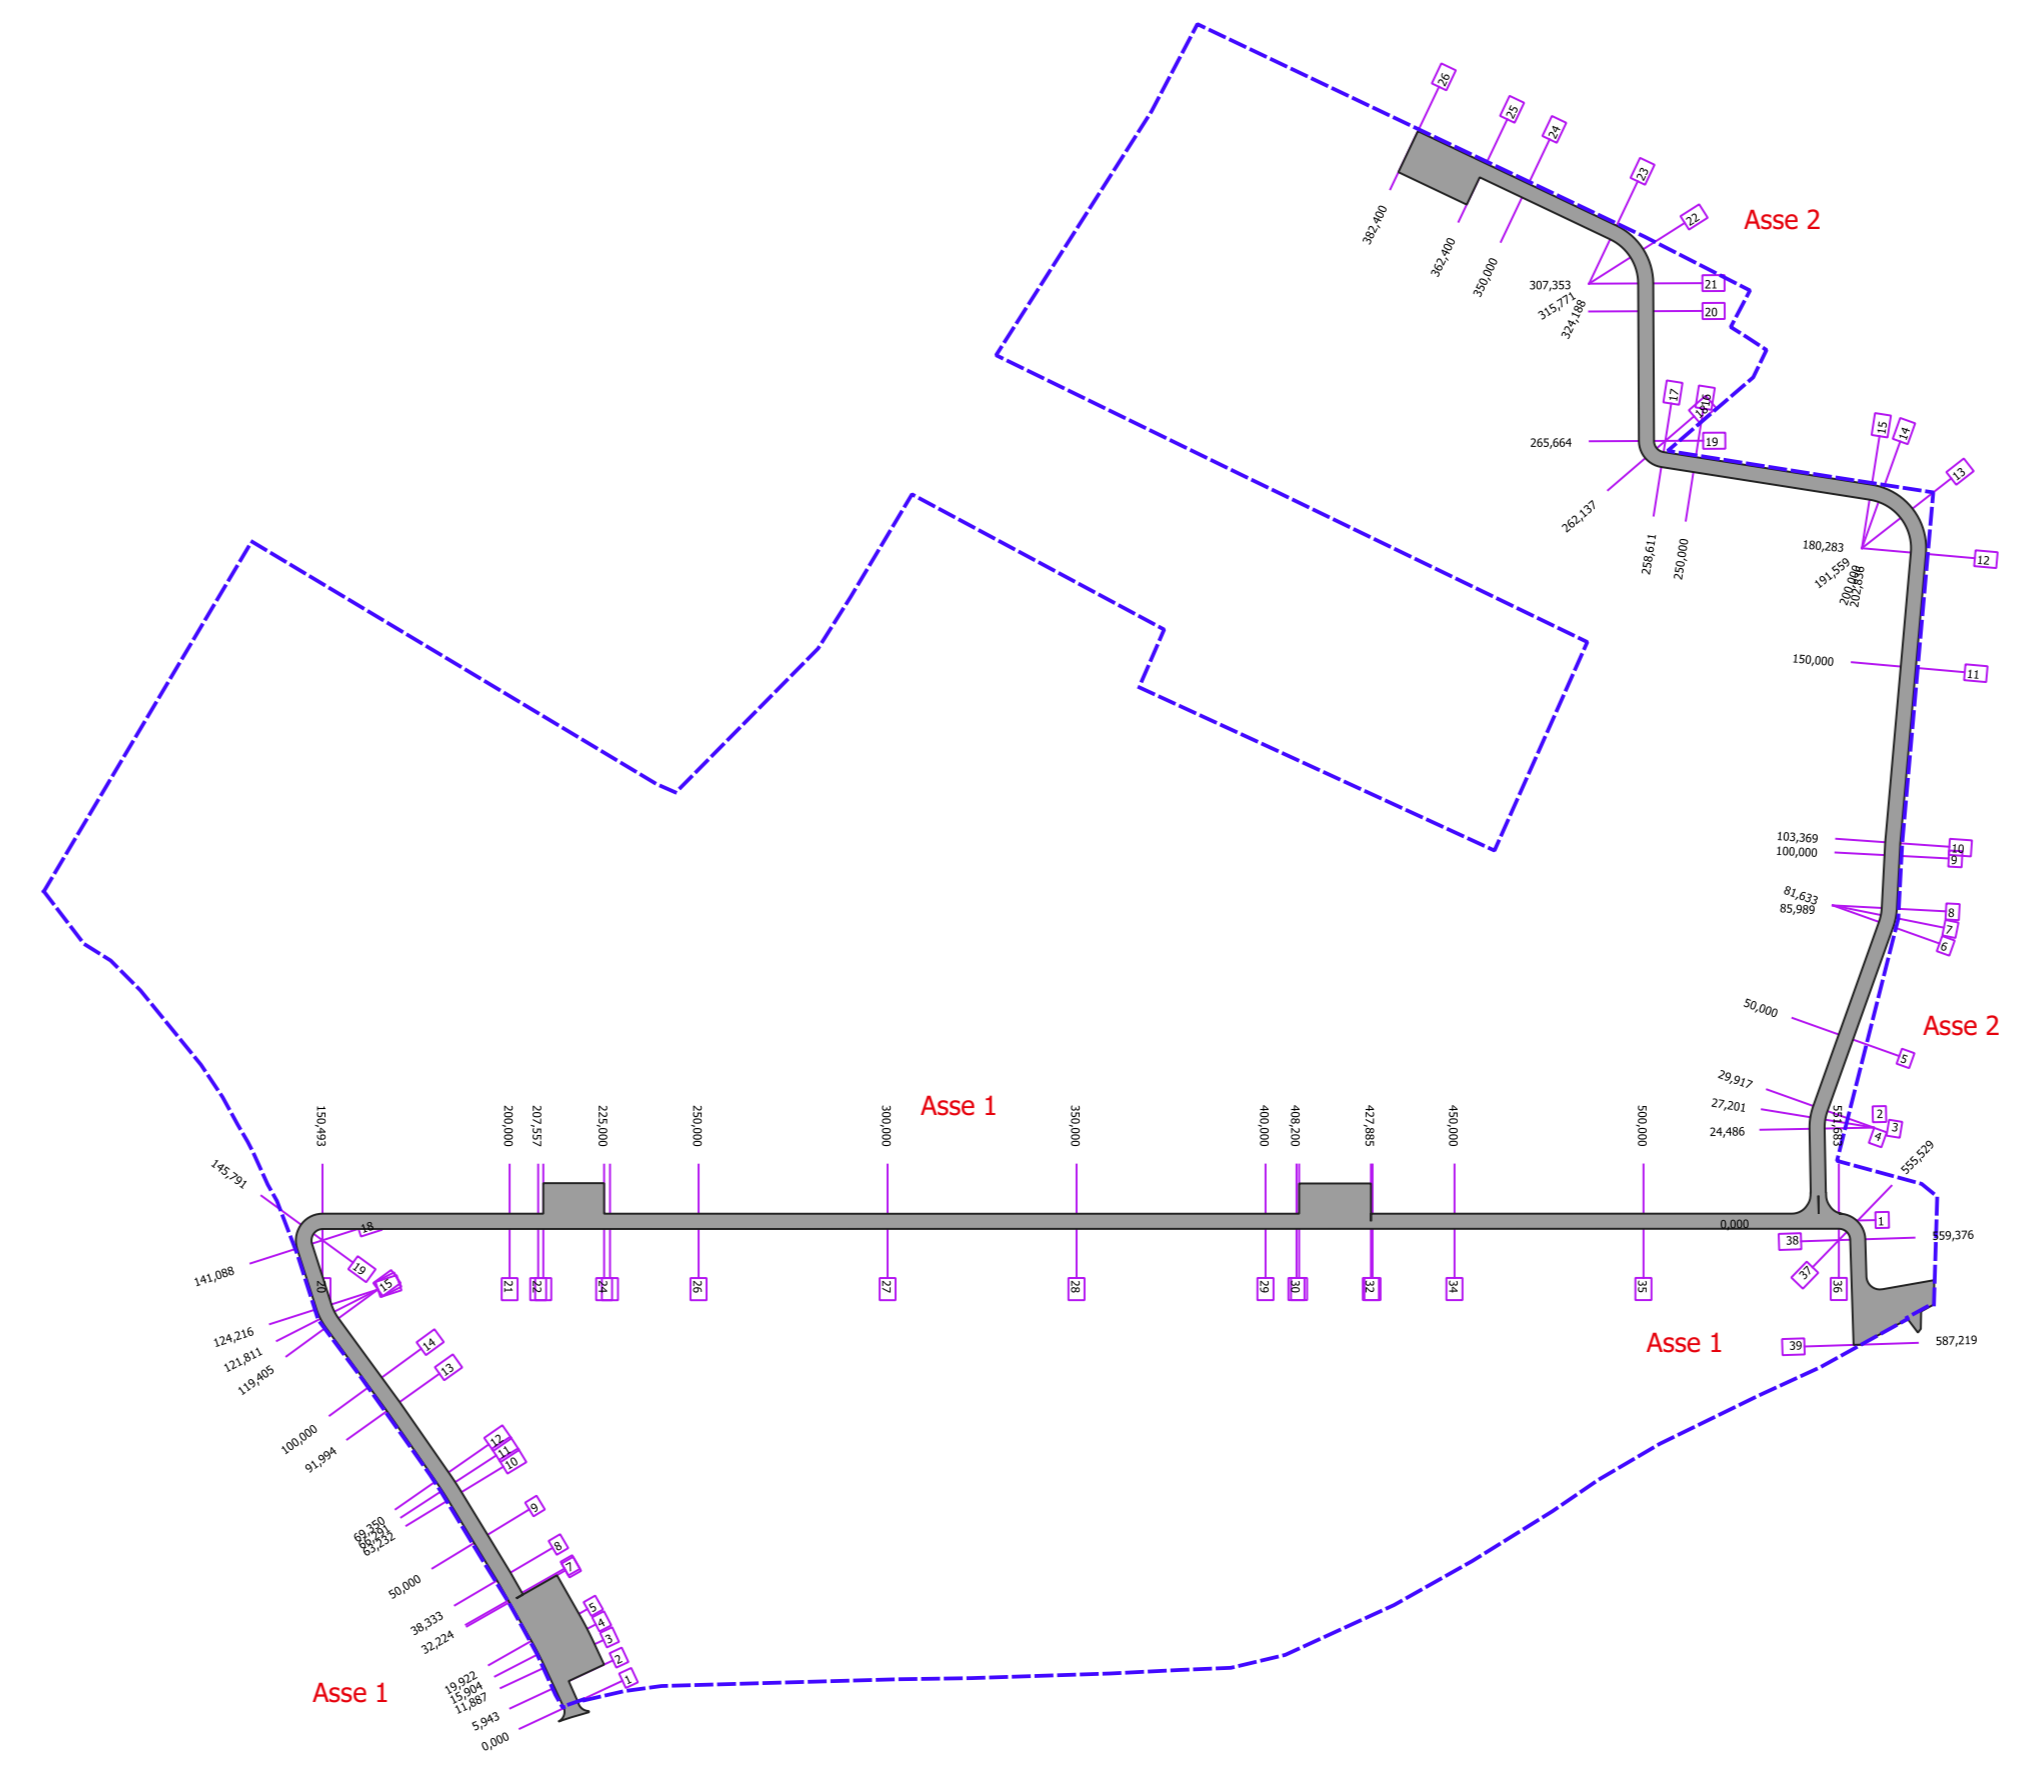

STRALCIO B
SCALA 1:2.000

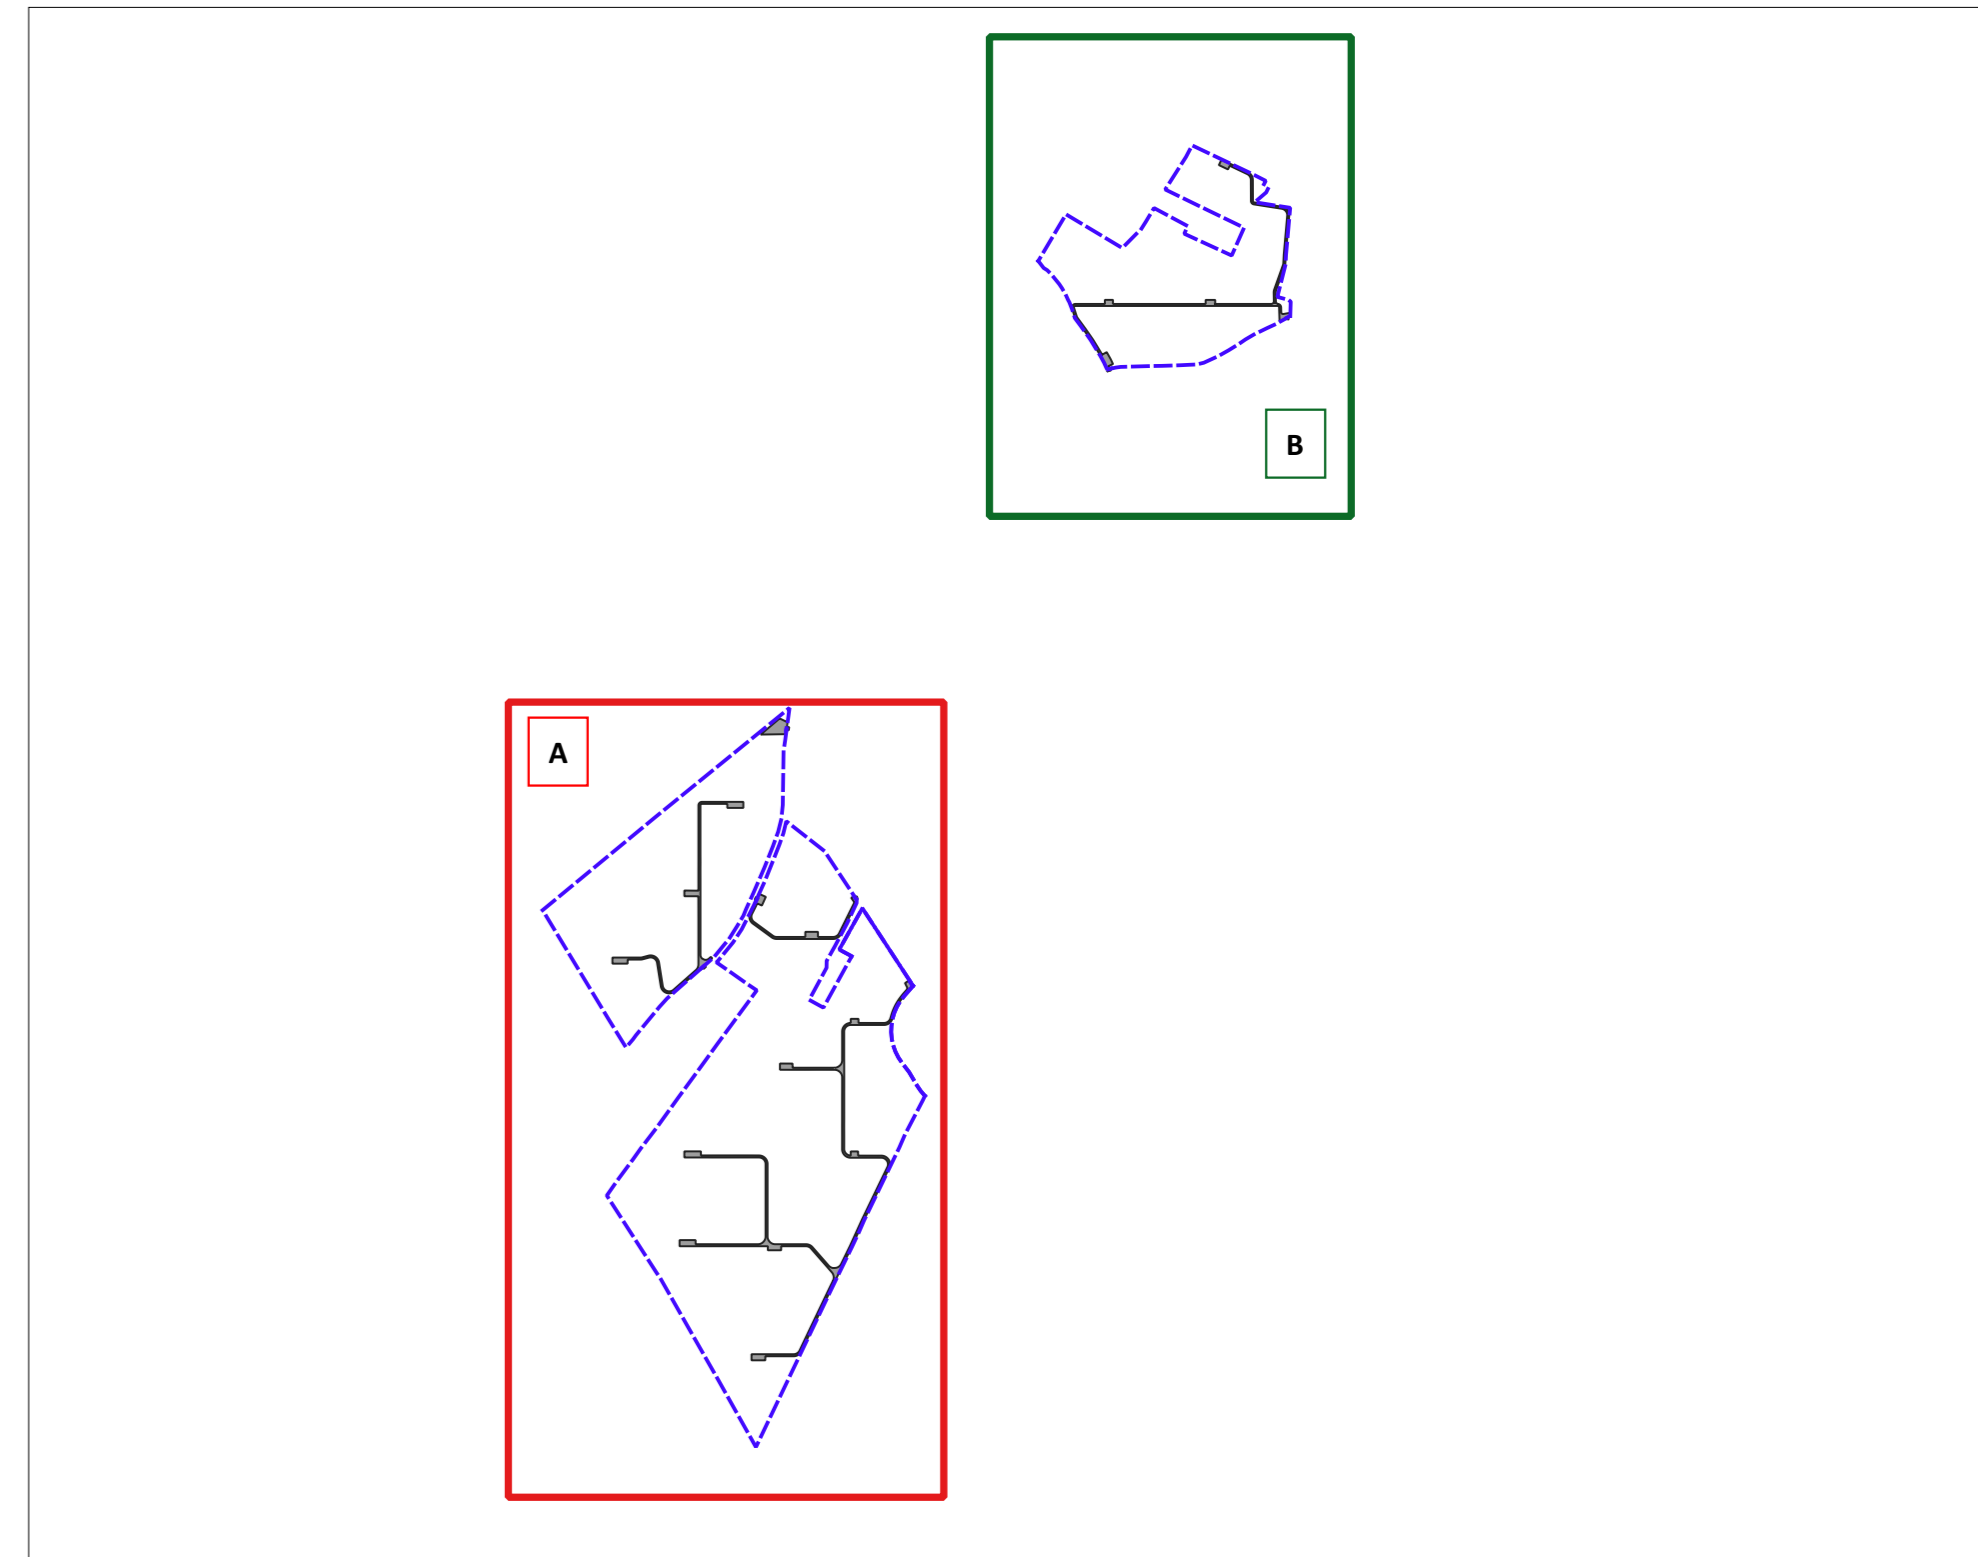

		Falk Renewables SUSTAINABLE DEVELOPMENT FALCK RENEWABLES SVILUPPO s.r.l. via A. Falck, 4 - 56, 20099 Setto San Giovanni (MI) c.f. 1170200140905			
Progetto di un impianto fotovoltaico con sistema di accumulo integrato con impianto olivicolo - denominato "Mezzanelle"					
Documento:	PROGETTO DEFINITIVO	Codice Pratica:	OLKV965		
Elaborato:	PLANIMETRIA VIABILITA' INTERNA AL PARCO	SCALA:	1:2.000		
		FUOGIO:	1 di 1		
		FORMATO:	A0		
File:	OLKV965_Elaborati_Grafici.zip	Nome file:	OLKV965_Elaborati_Grafico_R.10.pdf		
Progettazione:					
Rev:	Data Revisione	Descrizione Revisione	Redatto	Contribuito	Approvato
00	15/07/2019	PRIMA EMISSIONE	New Dev	FALCK	FALCK