


Regione Puglia

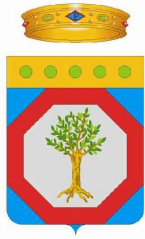

Provincia di Foggia



Comune di Apricena



Comune di San Paolo di Civitate



Committente:

Falck Renewables

SUSTAINABLE DEVELOPMENT

FALCK RENEWABLES SVILUPPO s.r.l.
via A. Falck, 4 - 16, 20099 Sesto San Giovanni (MI)
c.f. IT10500140966

Titolo del Progetto:


Progetto di un impianto fotovoltaico con sistema di accumulo integrato con impianto olivicolo - denominato "Mezzanelle"

Documento:	PROGETTO DEFINITIVO	Codice Pratica:	OLKV965	N° Tavola:	R.12
Elaborato:	SEZIONE TIPO STRADALE	SCALA:	1:50 / 1:25		
		FOGLIO:	1 di 1		
		FORMATO:	A3		


Folder:	OLKV965_Elaborati_Grafici.zip	Nome file:	OLKV965_Elaborato_Grafico_R.12.pdf
---------	-------------------------------	------------	------------------------------------

Progettazione: NEW DEVELOPMENTS S.r.l. Piazza Europa, 14 87100 Cosenza (CS)	Progettisti:		
	 dott. ing. Giovanni Guzzo Foliaro	 dott. ing. Amedeo Costabile	 dott. ing. Francesco Meringolo

Rev:	Data Revisione	Descrizione Revisione	Redatto	Controllato	Approvato
00	15/07/2019	PRIMA EMISSIONE	New Dev.	FALCK	FALCK

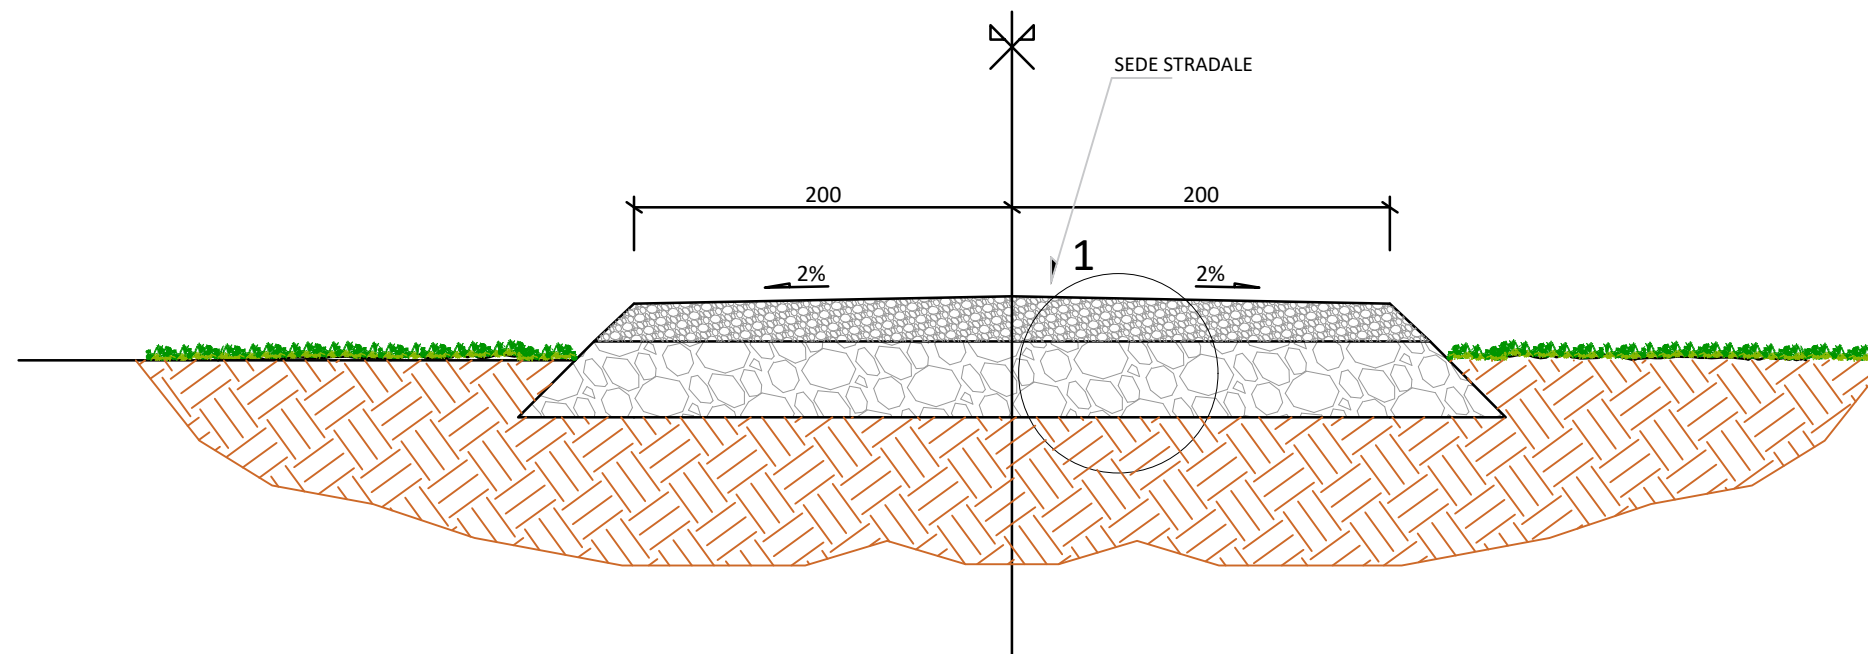

SEZIONE TIPO - STRADA DI NUOVA REALIZZAZIONE
SCALA 1:50

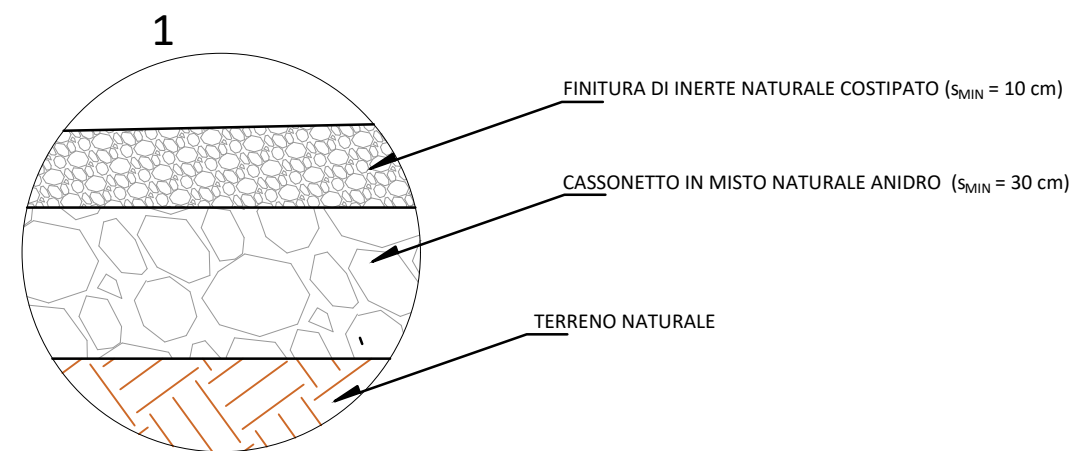

PARTICOLARE 1 - STRUTTURA STRADALE
SCALA 1:25