

Regione Puglia



Provincia di Foggia



Comune di Apricena



Comune di San Paolo di Civitate



Committente:



SUSTAINABLE DEVELOPMENT


FALCK RENEWABLES SVILUPPO s.r.l.  
via A. Falck, 4 - 16, 20099 Sesto San Giovanni (MI)  
c.f. IT10500140966

Titolo del Progetto:


### Progetto di un impianto fotovoltaico con sistema di accumulo integrato con impianto olivicolo - denominato "Mezzanelle"

Documento:	<b>PROGETTO DEFINITIVO</b>	Codice Pratica:	<b>OLKV965</b>	N° Tavola:	<b>R.12</b>
Elaborato:	<b>SEZIONE TIPO STRADALE</b>	SCALA:	<b>1:50 / 1:25</b>		
		FOGLIO:	<b>1 di 1</b>		
		FORMATO:	<b>A3</b>		


Folder:	OLKV965_Elaborati_Grafici.zip	Nome file:	OLKV965_Elaborato_Grafico_R.12.pdf
---------	-------------------------------	------------	------------------------------------
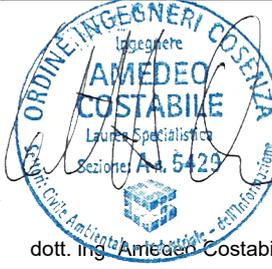
<b>Progettazione:</b>  <b>NEW DEVELOPMENTS S.r.l</b> Piazza Europa, 14 87100 Cosenza (CS)	<b>Progettisti:</b>		
	 dott. ing. Giovanni Guzzo Foliaro	 dott. ing. Amedeo Costabile	 dott. ing. Francesco Meringolo

Rev:	Data Revisione	Descrizione Revisione	Redatto	Controllato	Approvato
00	15/07/2019	PRIMA EMISSIONE	New Dev.	FALCK	FALCK

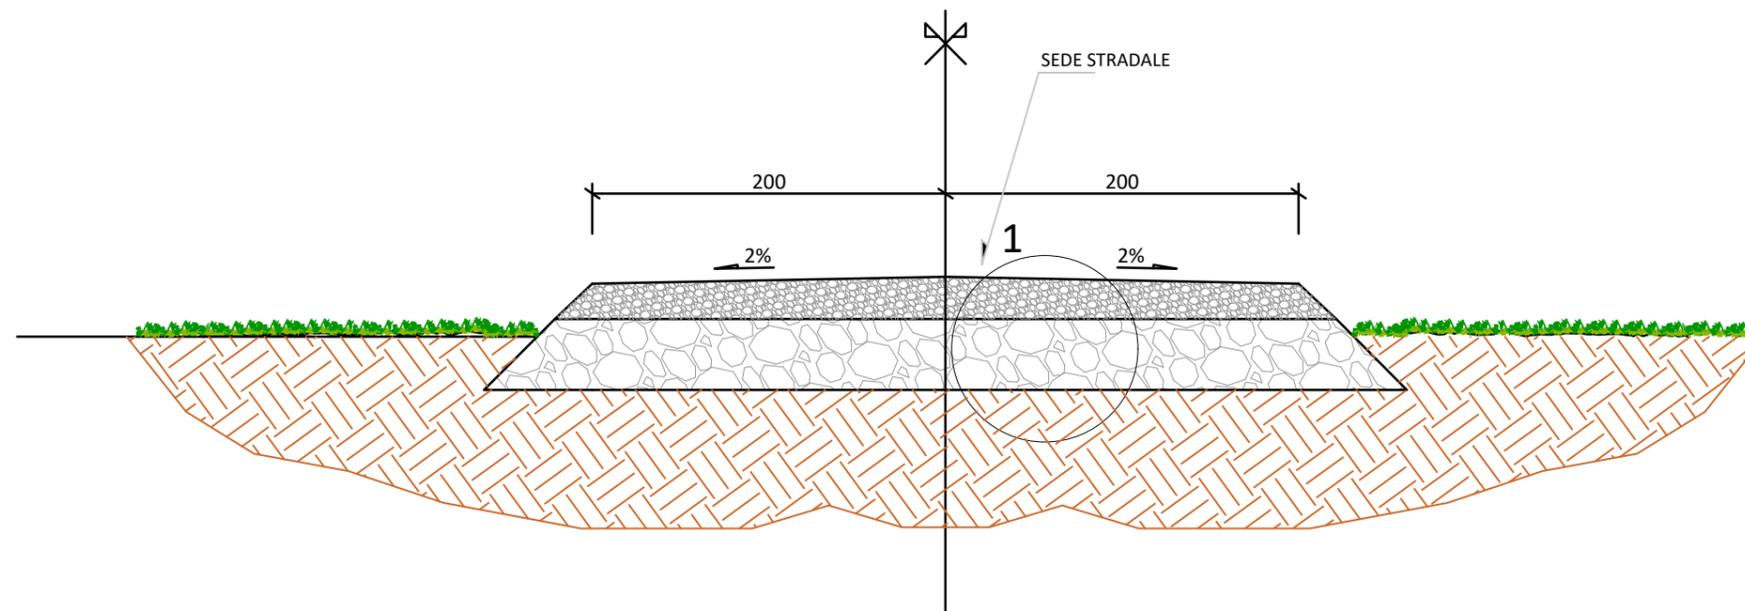

SEZIONE TIPO - STRADA DI NUOVA REALIZZAZIONE  
SCALA 1:50

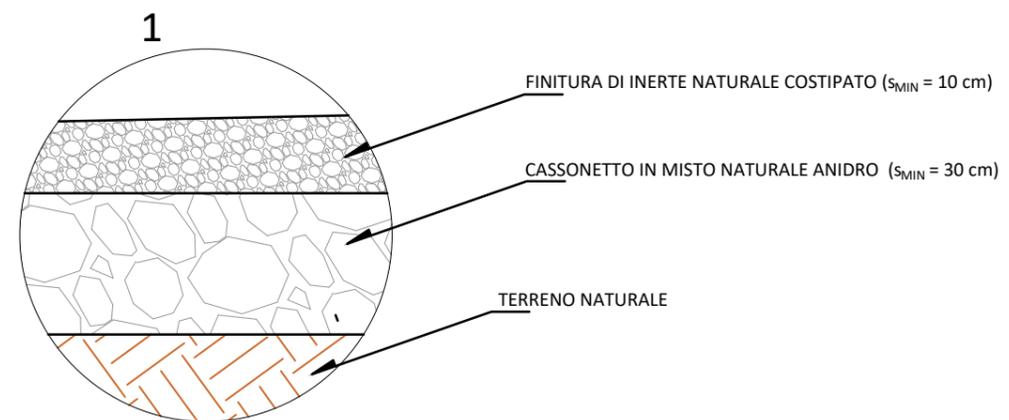

PARTICOLARE 1 - STRUTTURA STRADALE  
SCALA 1:25