


Regione Puglia

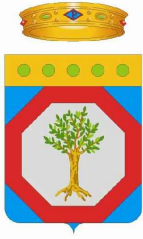

Provincia di Foggia



Comune di Apricena



Comune di San Paolo di Civitate



Committente:



SUSTAINABLE DEVELOPMENT

FALCK RENEWABLES SVILUPPO s.r.l.  
via A. Falck, 4 - 16, 20099 Sesto San Giovanni (MI)  
c.f. IT10500140966

Titolo del Progetto:

## Progetto di un impianto fotovoltaico con sistema di accumulo integrato con impianto olivicolo - denominato "Mezzanelle"

Documento:

**PROGETTO DEFINITIVO**

Codice Pratica:

**OLKV965**

N° Tavola:

**R.13.a**

Elaborato:

**SEZIONE TRASVERSALI STRADALI 1 DI 2**

SCALA:

**1:200**

FOGLIO:

**1 di 2**

FORMATO:

**A4**

Folder: **OLKV965\_Elaborati\_Grafici.zip**

Nome file: **OLKV965\_Elaborato\_Grafico\_R.13.a.pdf**

Progettazione:




**NEW DEVELOPMENTS**

**NEW DEVELOPMENTS S.r.l.**  
Piazza Europa, 14  
87100 Cosenza (CS)

Progettisti:



dott. ing. Giovanni Guzzo Follaro

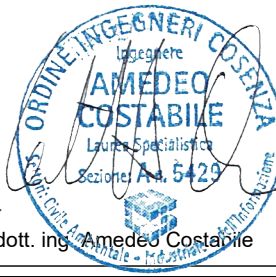

dott. ing. Amedeo Costabile




dott. ing. Francesco Meringolo

Rev:	Data Revisione	Descrizione Revisione	Redatto	Controllato	Approvato
00	15/07/2019	PRIMA EMISSIONE	New Dev.	FALCK	FALCK

**ASSE 01**

SCAVI E BONIFICHE	
STERRO	0,800 m <sup>2</sup>
RILEVATI	
TERRENO VEGETALE	0,160 m
SOVRASTRUTTURA STRADALE	
CASSONETTO	4,000 m

SEZIONE N.: 1  
 QT. PROGETTO: 53,120  
 DIST.PROG.: 0,000  
 DIST.SUCC.: 5,943

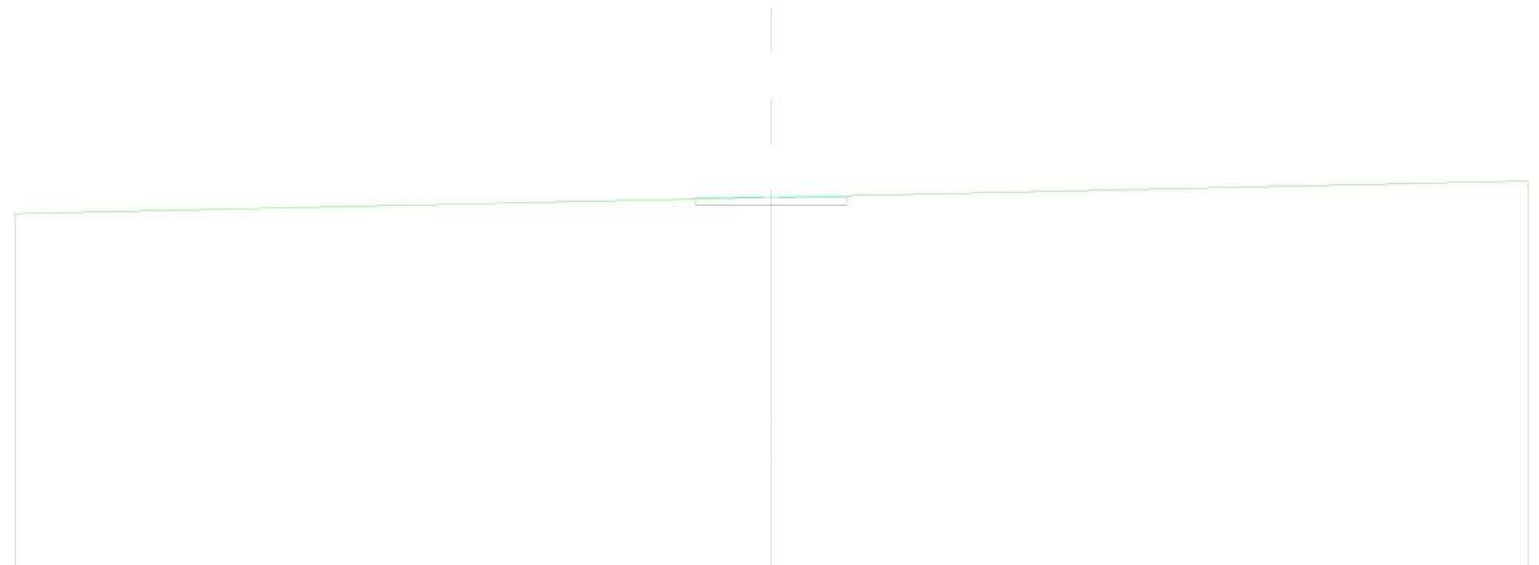


SCALA 1:200

QT.RIF. 43,320

QUOTE TERRENO	52,689		53,120		53,550
DIST.PARZIALI TERRENO		20,000		20,000	
QUOTE PROGETTO			52,920 53,120	52,920 53,120	52,920 53,120
DIST.PARZIALI PROGETTO			2,000	2,000	
QUOTE FINITO			53,075 53,120		53,120 53,164
DIST. PARZIALI FINITO				4,000	

SCAVI E BONIFICHE	
STERRO	4,877 m <sup>2</sup>
RILEVATI	
TERRENO VEGETALE	0,561 m
SOVRASTRUTTURA STRADALE	
CASSONETTO	14,000 m

SEZIONE N.: 2  
 QT. PROGETTO: 53,075  
 DIST.PROG.: 5,943  
 DIST.PREC.: 5,943  
 DIST.SUCC.: 5,943

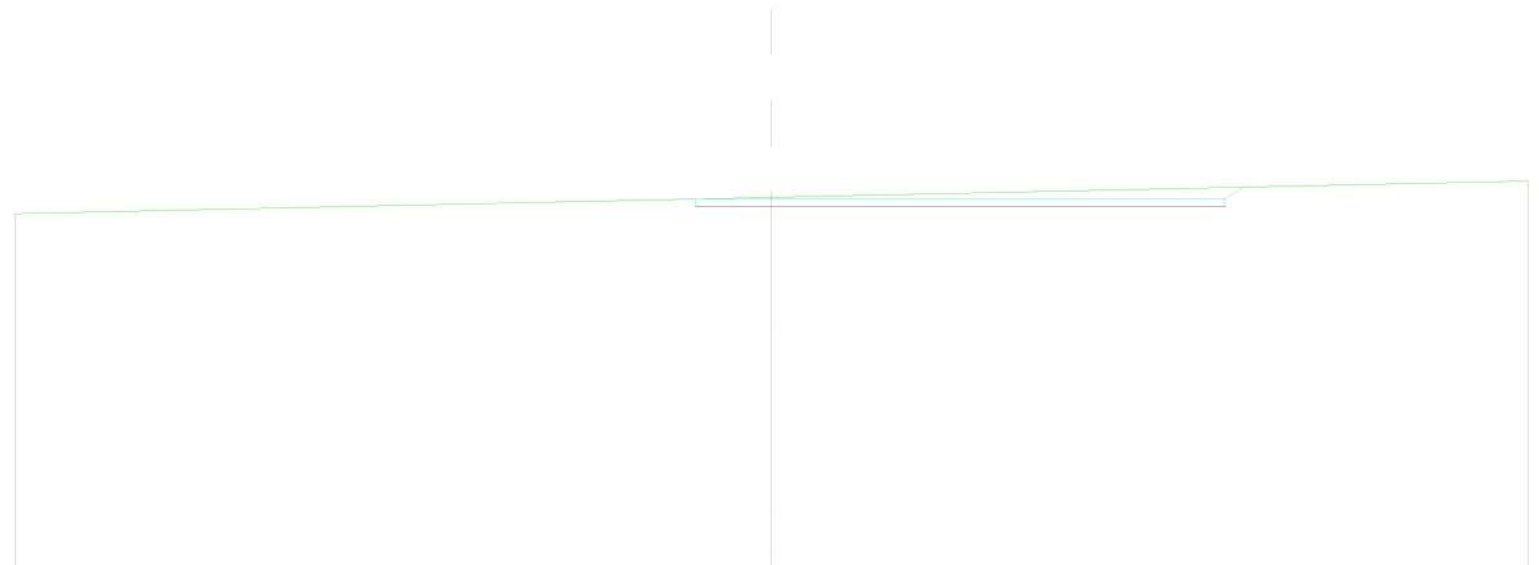


SCALA 1:200

QT.RIF. 43,316

QUOTE TERRENO	52,685		53,116		53,546
DIST.PARZIALI TERRENO		20,000		20,000	
QUOTE PROGETTO			52,875 53,075	52,875 53,075	52,875 53,075
DIST.PARZIALI PROGETTO			2,000	12,000	
QUOTE FINITO			53,073 53,075		53,075 53,384
DIST. PARZIALI FINITO				14,000	0,463

SCAVI E BONIFICHE	
STERRO	5,424 m <sup>2</sup>
RILEVATI	
TERRENO VEGETALE	0,686 m
SOVRASTRUTTURA STRADALE	
CASSONETTO	14,000 m

SEZIONE N.: 3  
 QT. PROGETTO: 53,030  
 DIST.PROG.: 11,887  
 DIST.PREC.: 5,943  
 DIST.SUCC.: 4,018

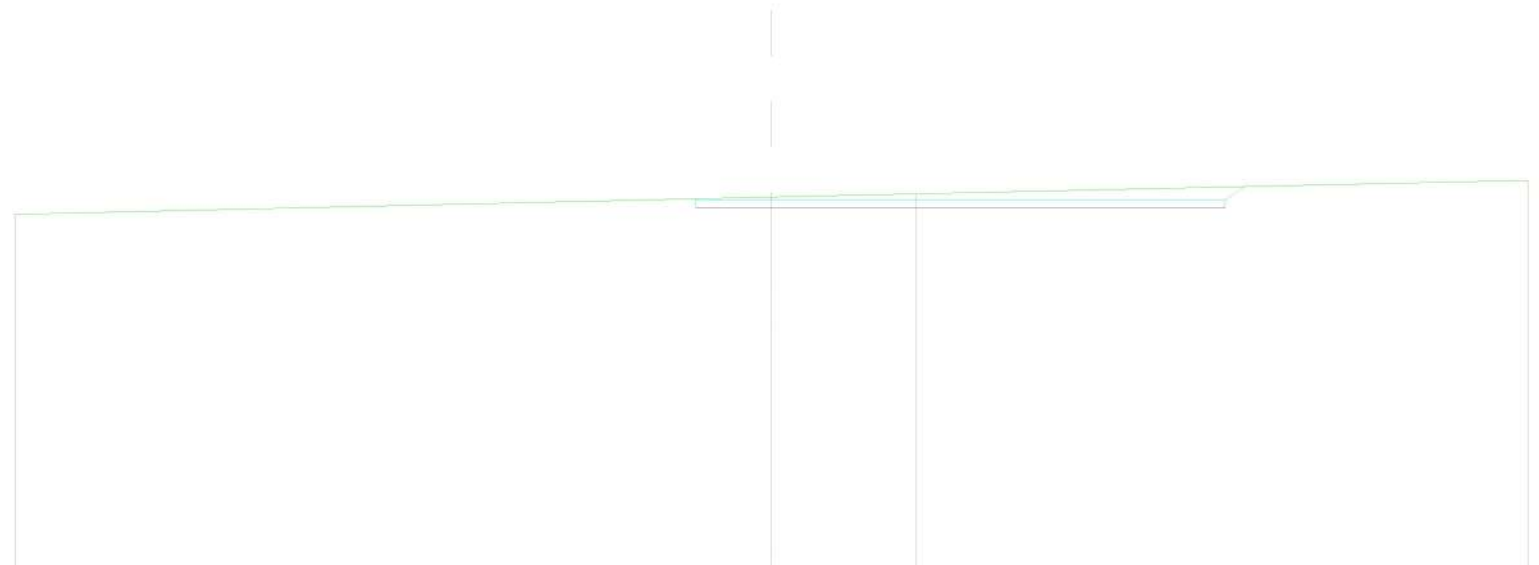

SCALA 1:200

QT.RIF. 43,295


QUOTE TERRENO	52,649		53,107	53,194	53,542
DIST.PARZIALI TERRENO		20,000		3,831	16,169
QUOTE PROGETTO			52,830 53,030	52,830 53,030	52,830 53,030
DIST.PARZIALI PROGETTO			2,000	12,000	
QUOTE FINITO			53,060 53,030		53,030 53,381
DIST. PARZIALI FINITO				14,000	0,526

SCAVI E BONIFICHE	
STERRO	5,392 m <sup>2</sup>
RILEVATI	
TERRENO VEGETALE	0,687 m
SOVRASTRUTTURA STRADALE	
CASSONETTO	14,000 m

SEZIONE N.: 4  
 QT. PROGETTO: 53,000  
 DIST.PROG.: 15,904  
 DIST.PREC.: 4,018  
 DIST.SUCC.: 4,018

SCALA 1:200

QT.RIF. 43,272

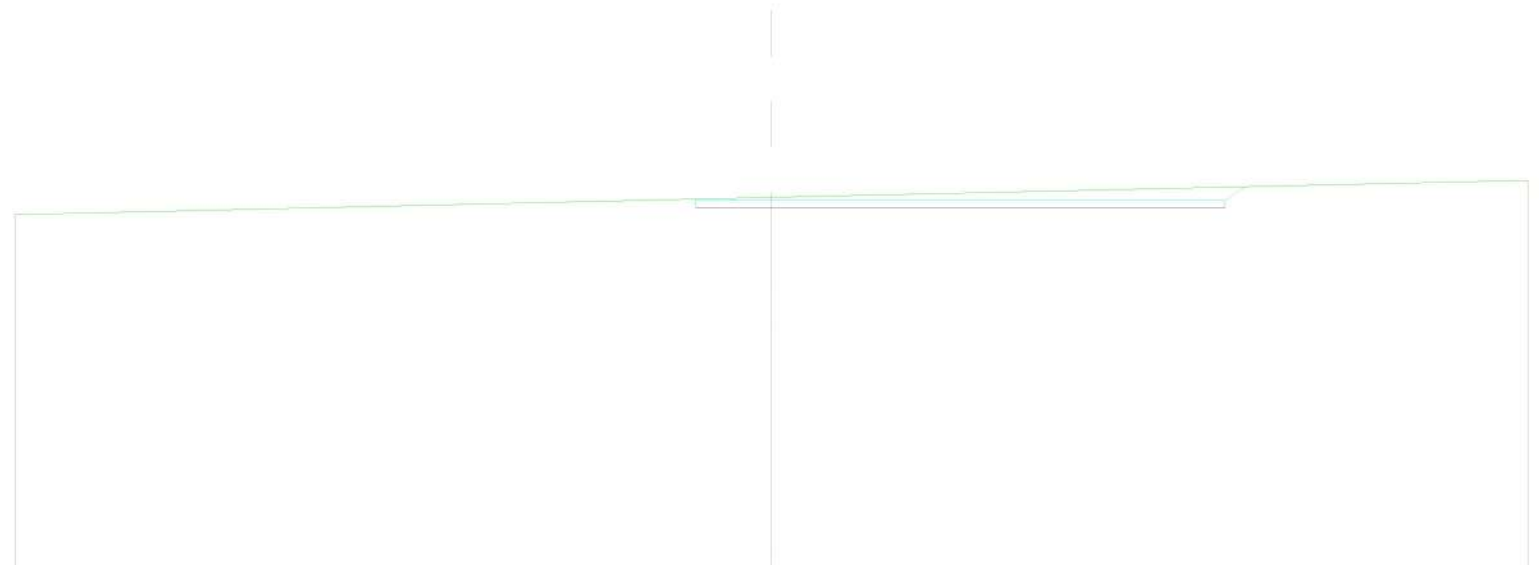


QUOTE TERRENO	52,621		53,072		53,524
DIST.PARZIALI TERRENO		20,000		20,000	
QUOTE PROGETTO			52,800 53,000	52,800 53,000	52,800 53,000
DIST.PARZIALI PROGETTO			2,000	12,000	
QUOTE FINITO			53,026 53,000		53,000 53,355
DIST. PARZIALI FINITO				14,000	0,532

SCAVI E BONIFICHE	
STERRO	5,260 m <sup>2</sup>
RILEVATI	
TERRENO VEGETALE	0,653 m
SOVRASTRUTTURA STRADALE	
CASSONETTO	14,000 m

SEZIONE N.: 5  
 QT. PROGETTO: 52,970  
 DIST.PROG.: 19,922  
 DIST.PREC.: 4,018  
 DIST.SUCC.: 11,767

SCALA 1:200

QT.RIF. 43,235

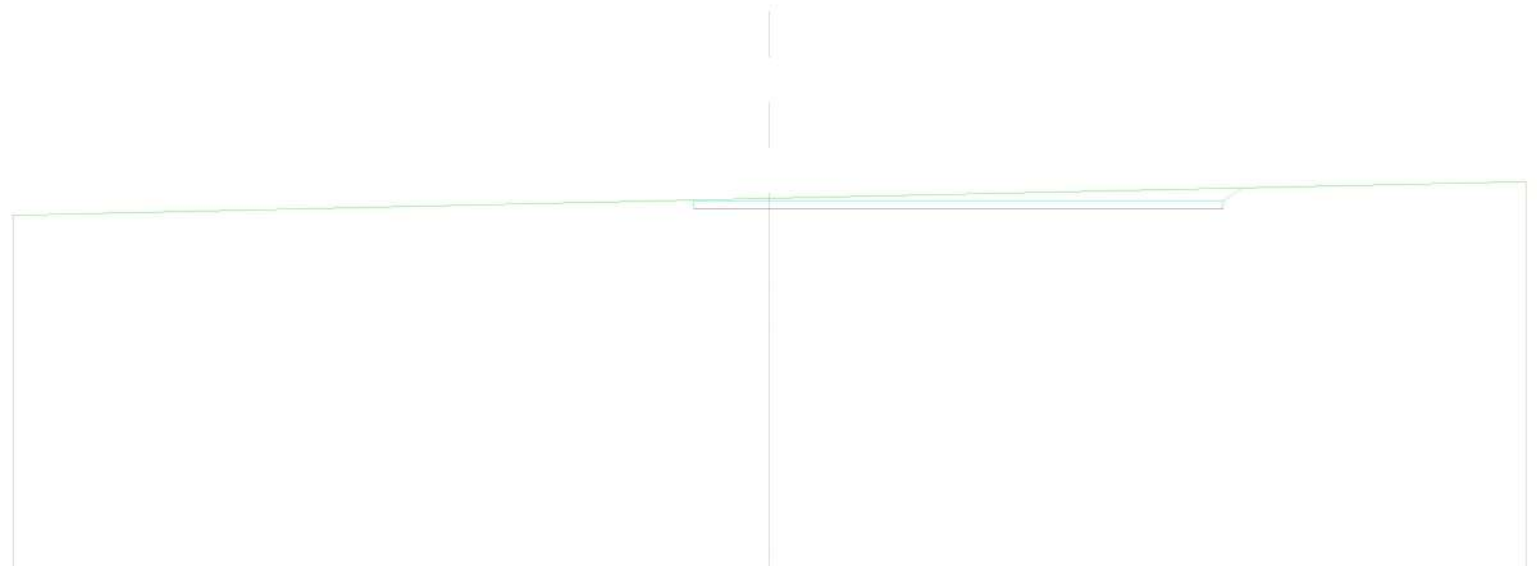


QUOTE TERRENO	52,591		53,035		53,478
DIST.PARZIALI TERRENO		20,000		20,000	
QUOTE PROGETTO			52,770 52,970	52,770 52,970	52,770 52,970
DIST.PARZIALI PROGETTO			2,000	12,000	
QUOTE FINITO			52,990 52,970		52,970 53,312
DIST. PARZIALI FINITO				14,000	0,513

SCAVI E BONIFICHE	
STERRO	4,878 m <sup>2</sup>
RILEVATI	
TERRENO VEGETALE	0,579 m
SOVRASTRUTTURA STRADALE	
CASSONETTO	14,000 m

SEZIONE N.: 6  
 QT. PROGETTO: 52,881  
 DIST.PROG.: 31,689  
 DIST.PREC.: 11,767  
 DIST.SUCC.: 0,535

SCALA 1:200

QT.RIF. 43,119

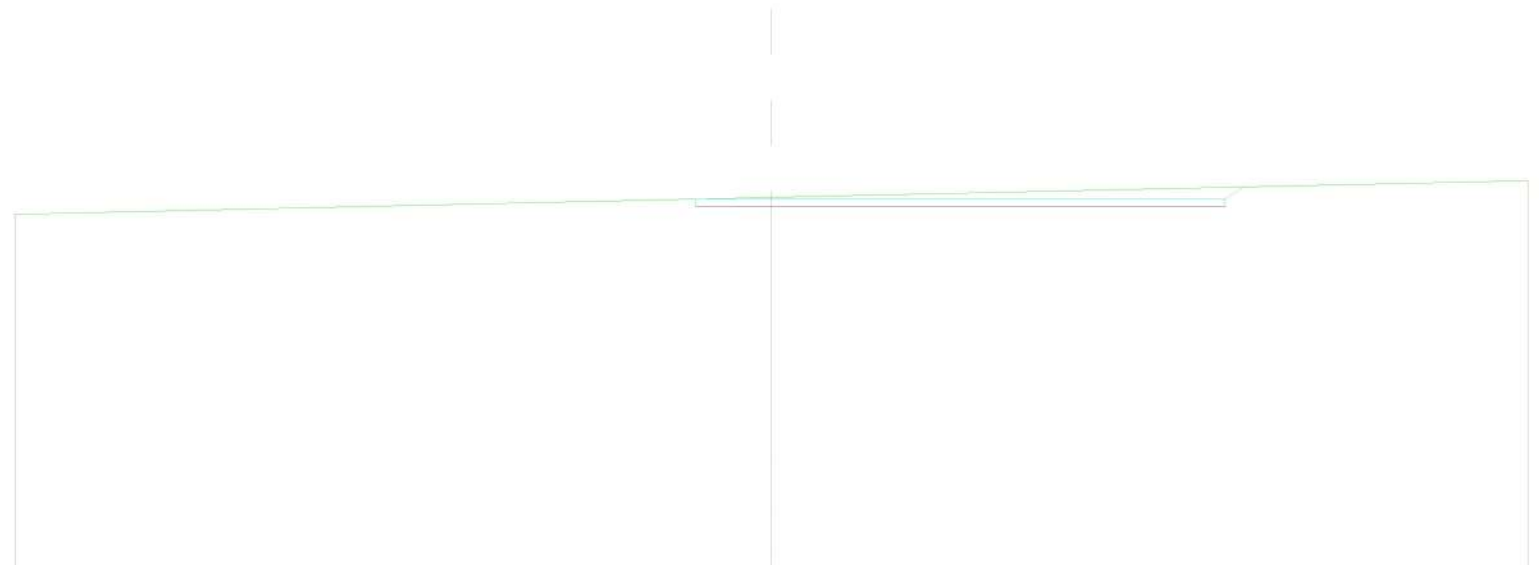


QUOTE TERRENO	52,475		52,919		53,362
DIST.PARZIALI TERRENO		20,000		20,000	
QUOTE PROGETTO			52,681 52,881	52,681 52,881	52,681 52,881
DIST.PARZIALI PROGETTO			2,000	12,000	
QUOTE FINITO			52,874 52,881		52,881 53,195
DIST. PARZIALI FINITO				14,000	0,471



SCAVI E BONIFICHE	
STERRO	0,945 m <sup>2</sup>
RILEVATI	
TERRENO VEGETALE	0,165 m
SOVRASTRUTTURA STRADALE	
CASSONETTO	4,000 m

SEZIONE N.: 7  
 QT. PROGETTO: 52,877  
 DIST.PROG.: 32,224  
 DIST.PREC.: 0,535  
 DIST.SUCC.: 6,109

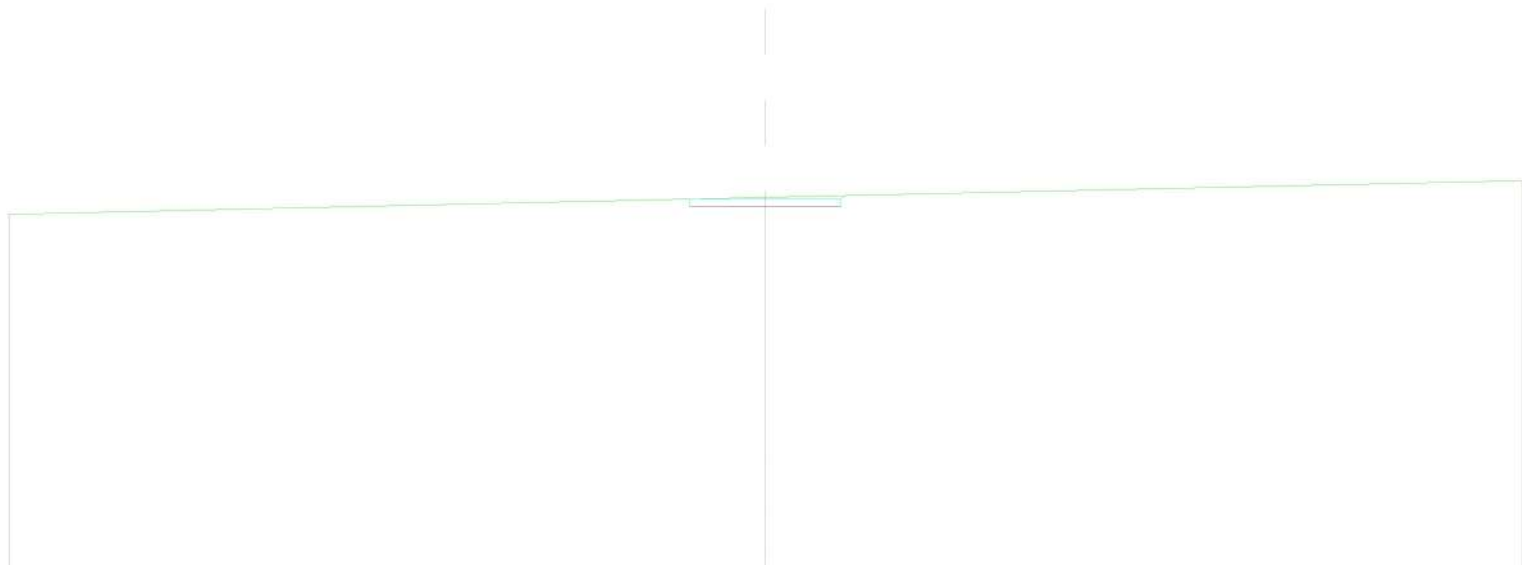


SCALA 1:200

QT.RIF. 43,113

QUOTE TERRENO	52,470		52,913		53,357
DIST.PARZIALI TERRENO		20,000		20,000	
QUOTE PROGETTO			52,677 52,877	52,677 52,877	52,677 52,877
DIST.PARZIALI PROGETTO			2,000	2,000	
QUOTE FINITO			52,869 52,877		52,877 52,961
DIST. PARZIALI FINITO			4,000		

SCAVI E BONIFICHE	
STERRO	0,889 m <sup>2</sup>
RILEVATI	
TERRENO VEGETALE	0,164 m
SOVRASTRUTTURA STRADALE	
CASSONETTO	4,000 m

SEZIONE N.: 8  
 QT. PROGETTO: 52,831  
 DIST.PROG.: 38,333  
 DIST.PREC.: 6,109  
 DIST.SUCC.: 11,667

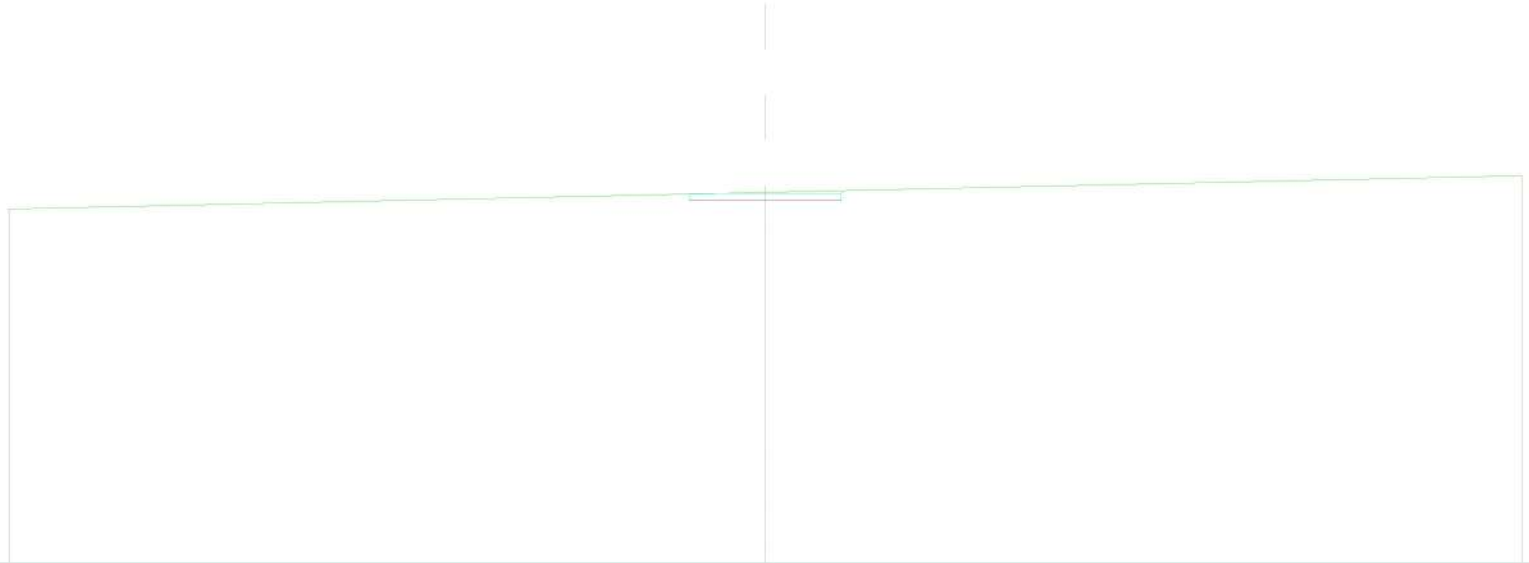


SCALA 1:200

QT.RIF. 43,053

QUOTE TERRENO	52,413		52,853		53,294
DIST.PARZIALI TERRENO		20,000		20,000	
QUOTE PROGETTO			52,631 52,831	52,631 52,831	52,631 52,831
DIST.PARZIALI PROGETTO			2,000	2,000	
QUOTE FINITO			52,808 52,831		52,831 52,900
DIST. PARZIALI FINITO			4,000		

SCAVI E BONIFICHE	
STERRO	0,800 m <sup>2</sup>
RILEVATI	
TERRENO VEGETALE	0,208 m
SOVRASTRUTTURA STRADALE	
CASSONETTO	4,000 m

SEZIONE N.: 9  
 QT. PROGETTO: 52,743  
 DIST.PROG.: 50,000  
 DIST.PREC.: 11,667  
 DIST.SUCC.: 13,232

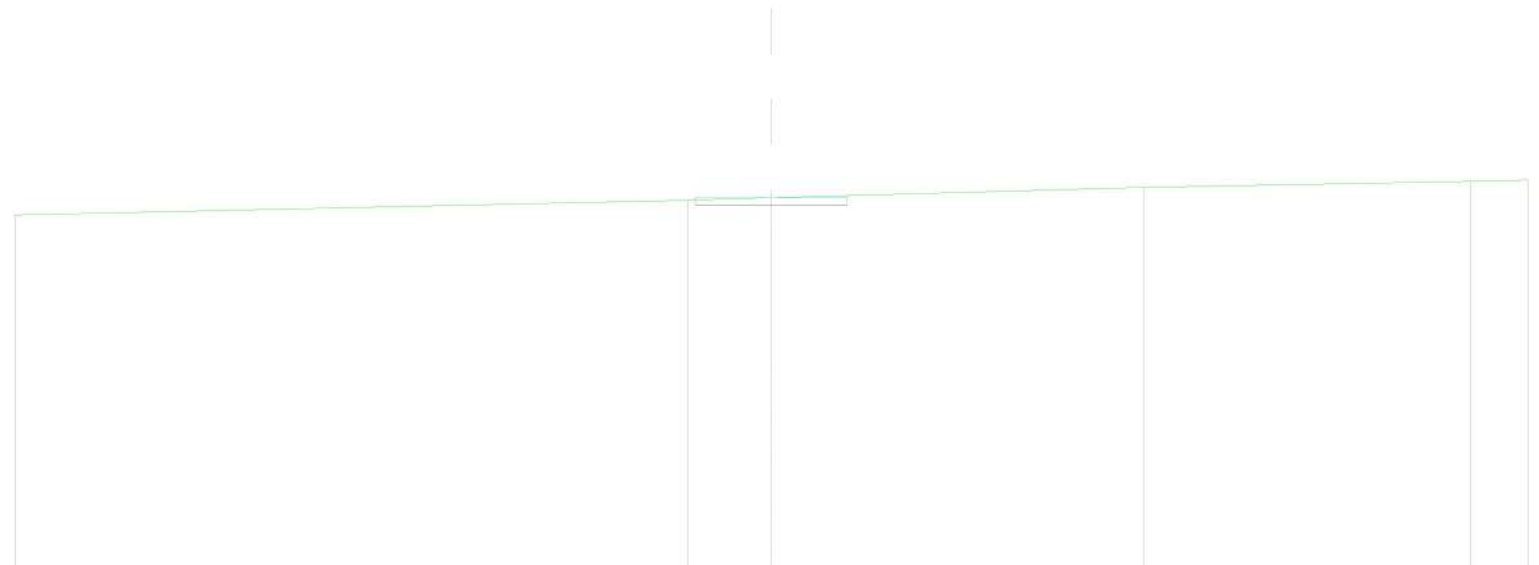

SCALA 1:200

QT.RIF. 42,953


QUOTE TERRENO	52,293		52,682	52,743		53,015		53,180	53,212
DIST.PARZIALI TERRENO		17,796		2,204		9,840		8,645	1,515
QUOTE PROGETTO			52,543 52,743	52,543 52,743		52,543 52,743			
DIST.PARZIALI PROGETTO				2,000		2,000			
QUOTE FINITO			52,686 52,743			52,743 52,801			
DIST. PARZIALI FINITO						4,000			

SCAVI E BONIFICHE	
STERRO	0,966 m <sup>2</sup>
RILEVATI	
TERRENO VEGETALE	0,158 m
SOVRASTRUTTURA STRADALE	
CASSONETTO	4,000 m

SEZIONE N.: 10  
 QT. PROGETTO: 52,546  
 DIST.PROG.: 63,232  
 DIST.PREC.: 13,232  
 DIST.SUCC.: 3,059

SCALA 1:200

QT.RIF. 42,793

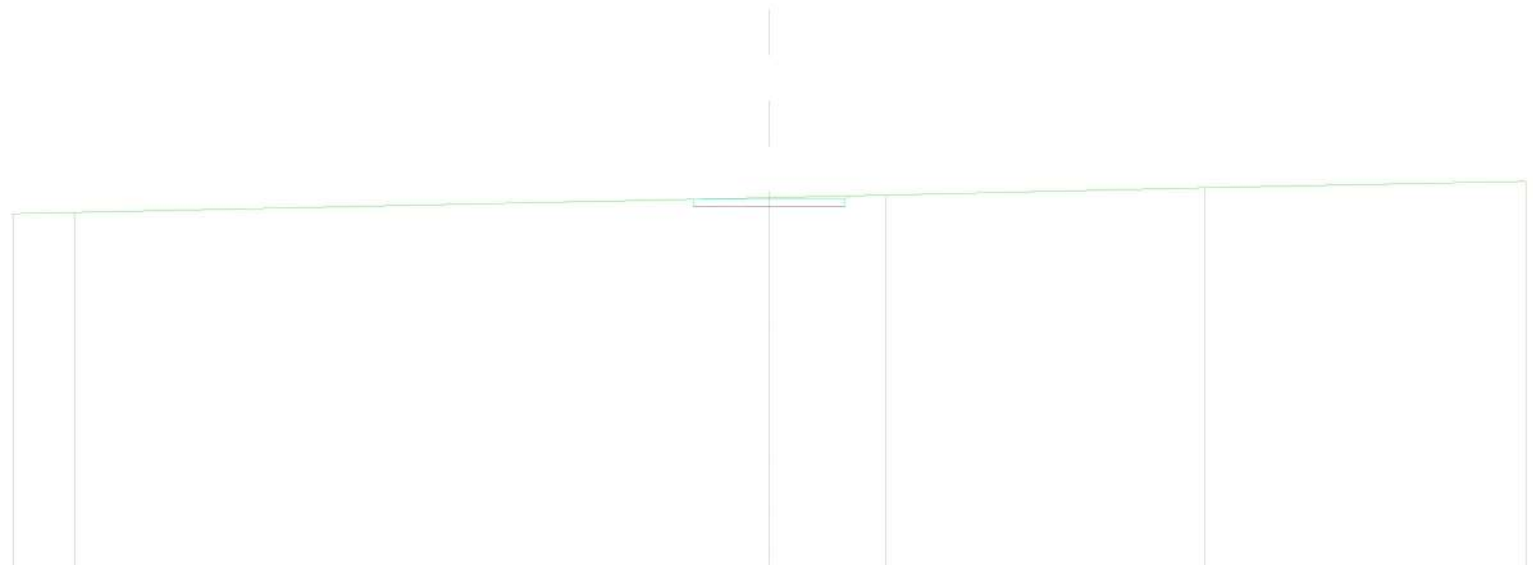

QUOTE TERRENO	52,166	52,198		52,587	52,653	52,850	53,020
DIST.PARZIALI TERRENO	1,639		18,361		3,081	8,438	8,481
QUOTE PROGETTO				52,346 52,546	52,346 52,546	52,346 52,546	
DIST.PARZIALI PROGETTO				2,000	2,000		
QUOTE FINITO				52,545 52,546		52,546 52,632	
DIST. PARZIALI FINITO					4,000		

SCAVI E BONIFICHE	
STERRO	0,992 m <sup>2</sup>
RILEVATI	
TERRENO VEGETALE	0,179 m
SOVRASTRUTTURA STRADALE	
CASSONETTO	4,000 m

SEZIONE N.: 11  
 QT. PROGETTO: 52,500  
 DIST.PROG.: 66,291  
 DIST.PREC.: 3,059  
 DIST.SUCC.: 3,059

SCALA 1:200

QT.RIF. 42,740

QUOTE TERRENO	52,125	52,469	52,548	52,667	52,956
DIST.PARZIALI TERRENO	16,580	3,420	5,159	14,841	
QUOTE PROGETTO		52,300 52,500	52,300 52,500	52,300 52,500	
DIST.PARZIALI PROGETTO		2,000	2,000		
QUOTE FINITO		52,502 52,500	52,500	52,500 52,598	
DIST. PARZIALI FINITO		4,000			

SCAVI E BONIFICHE	
STERRO	1,025 m <sup>2</sup>
RILEVATI	
TERRENO VEGETALE	0,200 m
SOVRASTRUTTURA STRADALE	
CASSONETTO	4,000 m

SEZIONE N.: 12  
 QT. PROGETTO: 52,454  
 DIST.PROG.: 69,350  
 DIST.PREC.: 3,059  
 DIST.SUCC.: 22,645

SCALA 1:200

QT.RIF. 42,686


QUOTE TERRENO	52,086	52,307	52,504	52,512	52,840	52,888
DIST.PARZIALI TERRENO	10,930	8,644	17,368	2,632		
QUOTE PROGETTO			52,254 52,454	52,254 52,454	52,254 52,454	
DIST.PARZIALI PROGETTO			2,000	2,000		
QUOTE FINITO			52,467 52,454	52,454 52,552		
DIST. PARZIALI FINITO			4,000			

SCAVI E BONIFICHE	
STERRO	1,058 m <sup>2</sup>
RILEVATI	
TERRENO VEGETALE	0,238 m
SOVRASTRUTTURA STRADALE	
CASSONETTO	4,000 m

SEZIONE N.: 13  
 QT. PROGETTO: 52,116  
 DIST.PROG.: 91,994  
 DIST.PREC.: 22,645  
 DIST.SUCC.: 8,006

SCALA 1:200

QT.RIF. 42,381

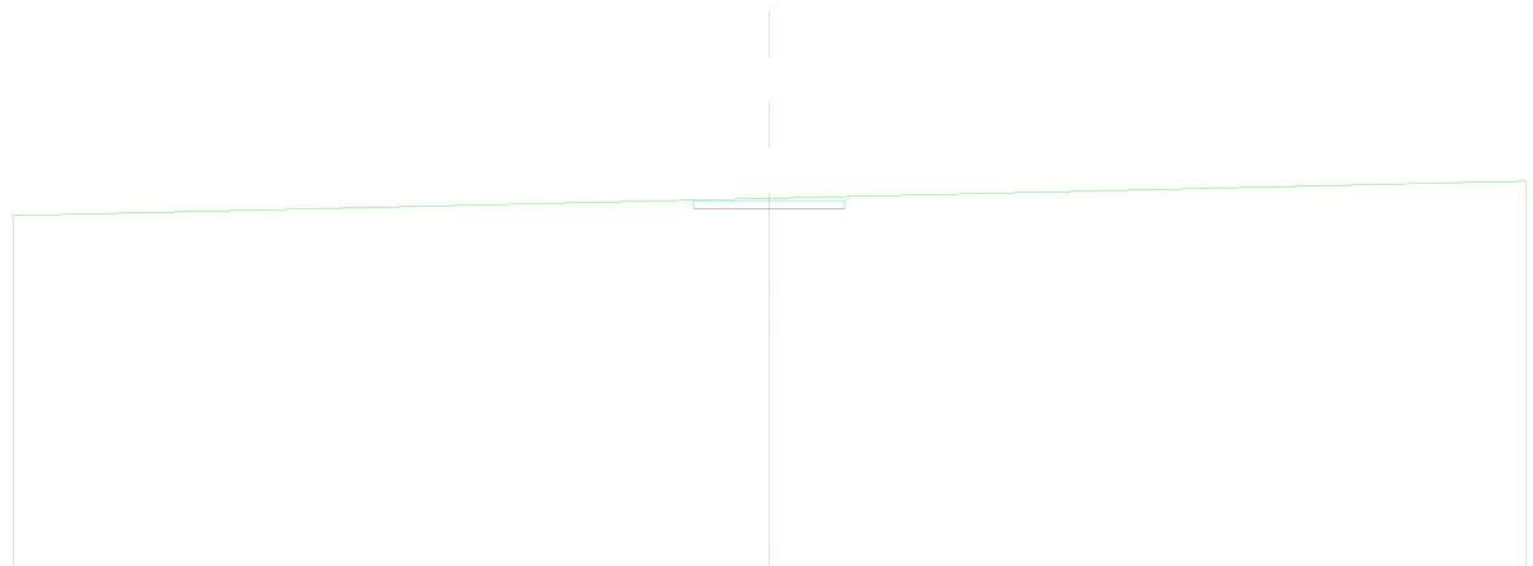


QUOTE TERRENO	51,722		52,181	52,640
DIST.PARZIALI TERRENO		20,000		20,000
QUOTE PROGETTO			51,916 52,116	51,916 52,116
DIST.PARZIALI PROGETTO			2,000	2,000
QUOTE FINITO			52,134 52,116	52,116 52,230
DIST. PARZIALI FINITO			4,000	

SCAVI E BONIFICHE	
STERRO	1,042 m <sup>2</sup>
RILEVATI	
TERRENO VEGETALE	0,224 m
SOVRASTRUTTURA STRADALE	
CASSONETTO	4,000 m

SEZIONE N.: 14  
 QT. PROGETTO: 52,050  
 DIST.PROG.: 100,000  
 DIST.PREC.: 8,006  
 DIST.SUCC.: 19,405

SCALA 1:200

QT.RIF. 42,311

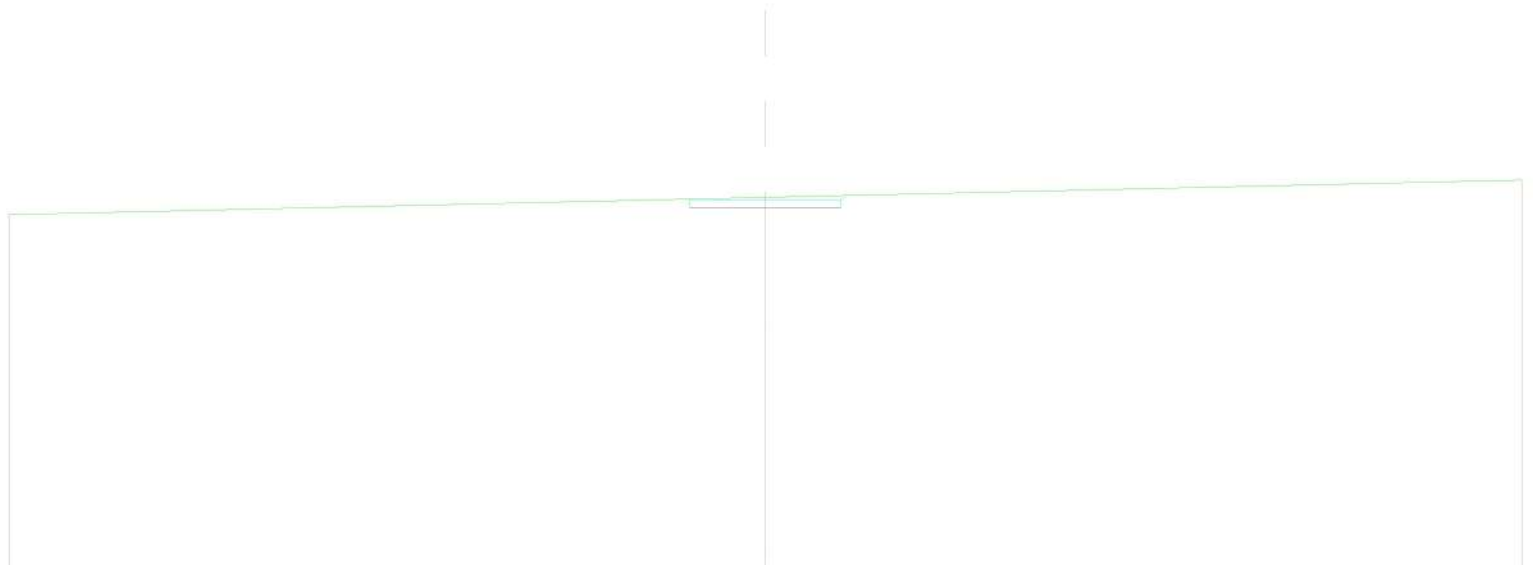

QUOTE TERRENO	51,654		52,111		52,568
DIST.PARZIALI TERRENO		20,000		20,000	
QUOTE PROGETTO			51,850 52,050	51,850 52,050	51,850 52,050
DIST.PARZIALI PROGETTO			2,000	2,000	
QUOTE FINITO			52,064 52,050		52,050 52,160
DIST. PARZIALI FINITO			4,000		




SCAVI E BONIFICHE	
STERRO	0,634 m <sup>2</sup>
RILEVATI	
TERRENO VEGETALE	0,171 m
SOVRASTRUTTURA STRADALE	
CASSONETTO	4,000 m

SEZIONE N.: 15  
 QT. PROGETTO: 51,982  
 DIST.PROG.: 119,405  
 DIST.PREC.: 19,405  
 DIST.SUCC.: 2,406

SCALA 1:200

QT.RIF. 42,141

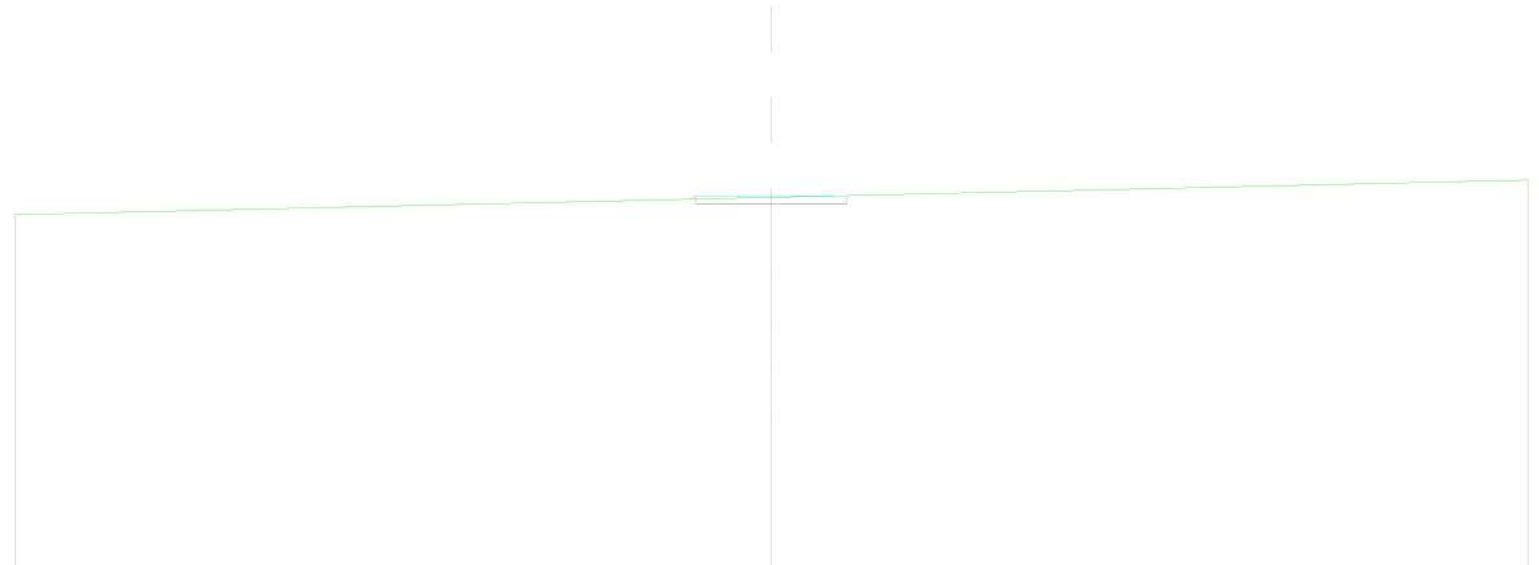


QUOTE TERRENO	51,484		51,941	52,398
DIST.PARZIALI TERRENO		20,000		20,000
QUOTE PROGETTO			51,782 51,982	51,782 51,982
DIST.PARZIALI PROGETTO			2,000	2,000
QUOTE FINITO			51,892 51,982	51,982 51,987
DIST. PARZIALI FINITO			4,000	

SCAVI E BONIFICHE	
STERRO	0,602 m <sup>2</sup>
RILEVATI	
TERRENO VEGETALE	0,185 m
SOVRASTRUTTURA STRADALE	
CASSONETTO	4,000 m

SEZIONE N.: 16  
 QT. PROGETTO: 51,974  
 DIST.PROG.: 121,811  
 DIST.PREC.: 2,406  
 DIST.SUCC.: 2,406

SCALA 1:200

QT.RIF. 42,125

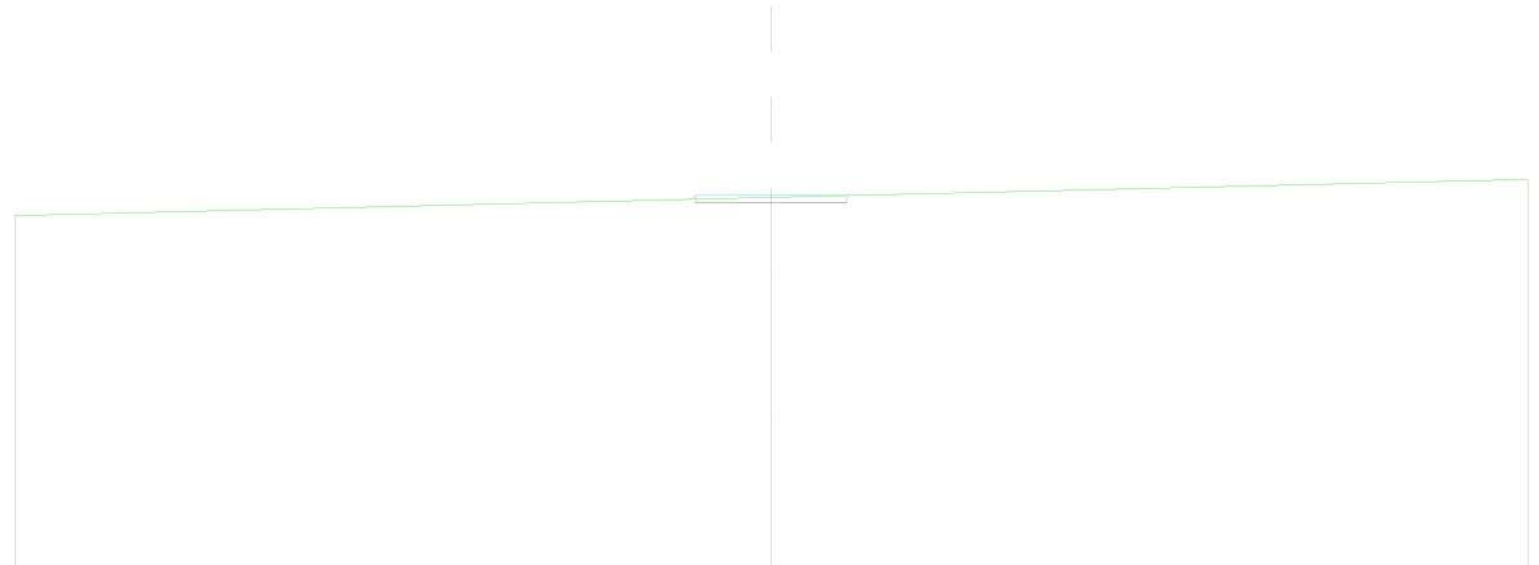


QUOTE TERRENO	51,445		51,925		52,404
DIST.PARZIALI TERRENO		20,000		20,000	
QUOTE PROGETTO			51,774 51,974	51,774 51,974	51,774 51,974
DIST.PARZIALI PROGETTO			2,000	2,000	
QUOTE FINITO			51,873 51,974		51,974 51,972
DIST. PARZIALI FINITO				4,000	

SCAVI E BONIFICHE	
STERRO	0,606 m <sup>2</sup>
RILEVATI	
TERRENO VEGETALE	0,183 m
SOVRASTRUTTURA STRADALE	
CASSONETTO	4,000 m

SEZIONE N.: 17  
 QT. PROGETTO: 51,966  
 DIST.PROG.: 124,216  
 DIST.PREC.: 2,406  
 DIST.SUCC.: 16,872

SCALA 1:200

QT.RIF. 42,117

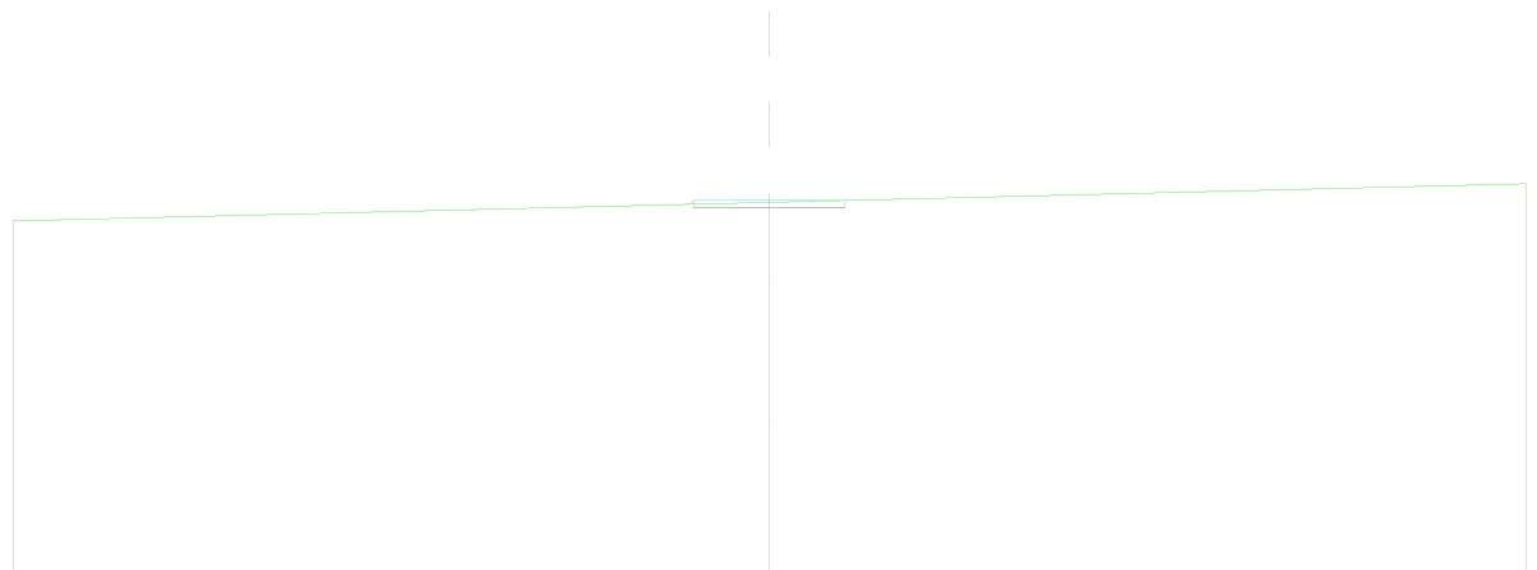

QUOTE TERRENO	51,428		51,917		52,406
DIST.PARZIALI TERRENO		20,000		20,000	
QUOTE PROGETTO			51,766 51,966	51,766 51,966	51,766 51,966
DIST.PARZIALI PROGETTO			2,000	2,000	
QUOTE FINITO			51,865 51,966		51,966 51,966
DIST. PARZIALI FINITO			4,000		

SCAVI E BONIFICHE	
STERRO	0,768 m <sup>2</sup>
RILEVATI	
TERRENO VEGETALE	0,183 m
SOVRASTRUTTURA STRADALE	
CASSONETTO	4,000 m

SEZIONE N.: 18  
 QT. PROGETTO: 51,907  
 DIST.PROG.: 141,088  
 DIST.PREC.: 16,872  
 DIST.SUCC.: 4,702

SCALA 1:200

QT.RIF. 42,153


QUOTE TERRENO	51,518	51,563		51,801	51,899		52,388
DIST.PARZIALI TERRENO	2,477		13,517		4,006		20,000
QUOTE PROGETTO					51,707 51,907	51,707 51,907	51,707 51,907
DIST.PARZIALI PROGETTO					2,000	2,000	
QUOTE FINITO					51,848 51,907		51,907 51,949
DIST. PARZIALI FINITO						4,000	

SCAVI E BONIFICHE	
STERRO	0,914 m <sup>2</sup>
RILEVATI	
TERRENO VEGETALE	0,127 m
SOVRASTRUTTURA STRADALE	
CASSONETTO	4,000 m

SEZIONE N.: 19  
 QT. PROGETTO: 51,924  
 DIST.PROG.: 145,791  
 DIST.PREC.: 4,702  
 DIST.SUCC.: 4,702

SCALA 1:200

QT.RIF. 42,187

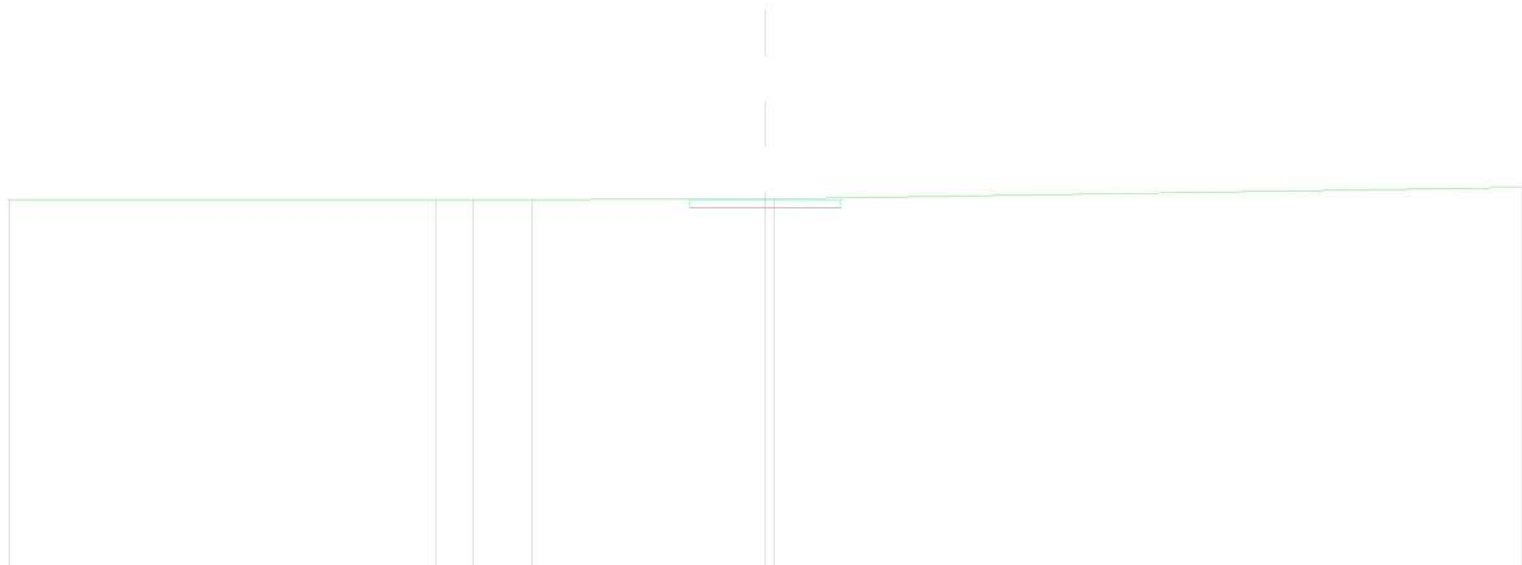

QUOTE TERRENO	51,918	51,927	51,927	51,933	51,948	51,948	52,250	
DIST.PARZIALI TERRENO	11,282	0,994	1,556	6,168	19,774			
QUOTE PROGETTO					51,724	51,924	51,724	51,924
DIST.PARZIALI PROGETTO					2,000	2,000		
QUOTE FINITO					51,943	51,924	51,924	51,976
DIST. PARZIALI FINITO					4,000			

SCAVI E BONIFICHE	
STERRO	0,869 m <sup>2</sup>
RILEVATI	
TERRENO VEGETALE	0,063 m
SOVRASTRUTTURA STRADALE	
CASSONETTO	4,000 m

SEZIONE N.: 20  
 QT. PROGETTO: 52,036  
 DIST.PROG.: 150,493  
 DIST.PREC.: 4,702  
 DIST.SUCC.: 49,507

SCALA 1:200

QT.RIF. 42,285

QUOTE TERRENO	52,334	52,238	52,201	52,068	52,053	51,925
DIST.PARZIALI TERRENO	6,002	2,646	8,993	2,359	20,000	
QUOTE PROGETTO				51,836 52,036	51,836 52,036	51,836 52,036
DIST.PARZIALI PROGETTO				2,000	2,000	
QUOTE FINITO				52,066 52,036	52,036	52,036 52,040
DIST. PARZIALI FINITO				4,000		

SCAVI E BONIFICHE	
STERRO	0,842 m <sup>2</sup>
RILEVATI	
TERRENO VEGETALE	0,047 m
SOVRASTRUTTURA STRADALE	
CASSONETTO	4,000 m

SEZIONE N.: 21  
 QT. PROGETTO: 53,211  
 DIST.PROG.: 200,000  
 DIST.PREC.: 49,507  
 DIST.SUCC.: 7,557


SCALA 1:200

QT.RIF. 43,381

QUOTE TERRENO	53,350		53,222	53,093
DIST.PARZIALI TERRENO		20,000		20,000
QUOTE PROGETTO			53,011 53,211	53,011 53,211
DIST.PARZIALI PROGETTO			2,000	2,000
QUOTE FINITO			53,235 53,211	53,211 53,209
DIST. PARZIALI FINITO			4,000	

SCAVI E BONIFICHE	
STERRO	0,838 m <sup>2</sup>
RILEVATI	
TERRENO VEGETALE	0,047 m
SOVRASTRUTTURA STRADALE	
CASSONETTO	4,000 m

SEZIONE N.: 22  
 QT. PROGETTO: 53,391  
 DIST.PROG.: 207,557  
 DIST.PREC.: 7,557  
 DIST.SUCC.: 1,357

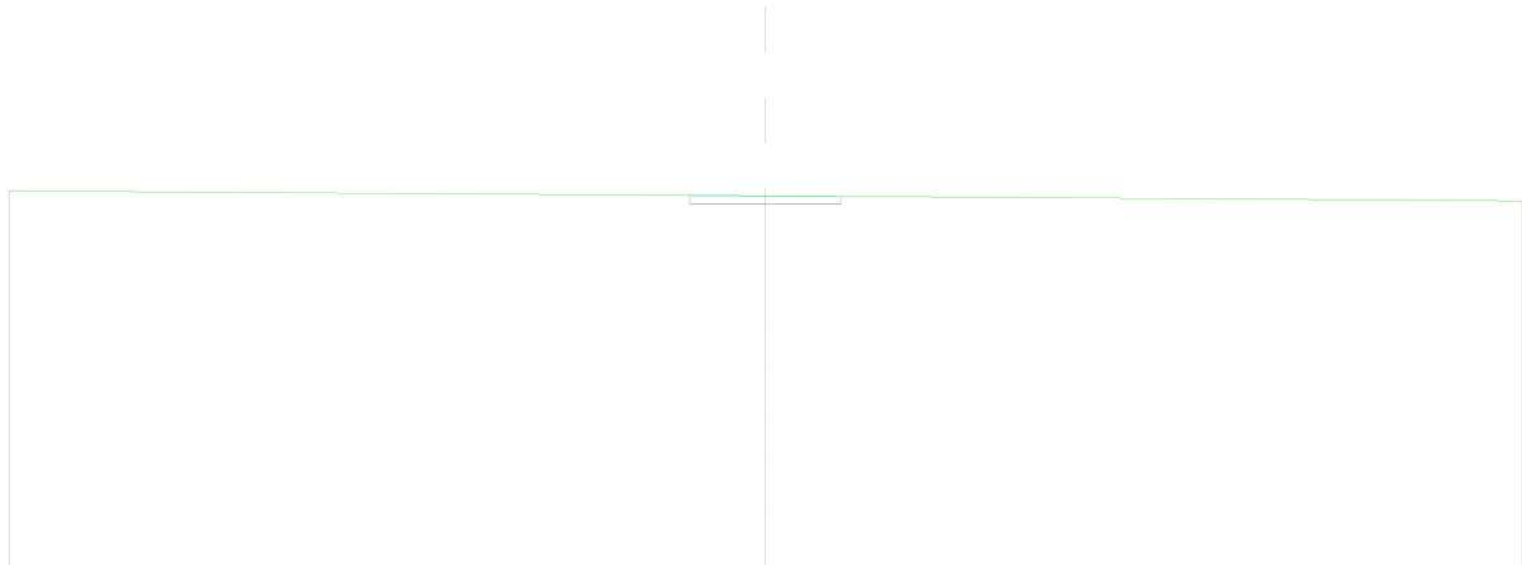

SCALA 1:200


QT.RIF. 43,560

QUOTE TERRENO	53,529		53,400		53,272
DIST.PARZIALI TERRENO		20,000		20,000	
QUOTE PROGETTO			53,191 53,391	53,191 53,391	53,191 53,391
DIST.PARZIALI PROGETTO			2,000	2,000	
QUOTE FINITO			53,413 53,391	53,391 53,387	
DIST. PARZIALI FINITO			4,000		



SCAVI E BONIFICHE	
STERRO	2,819 m <sup>2</sup>
RILEVATI	
TERRENO VEGETALE	0,140 m
SOVRASTRUTTURA STRADALE	
CASSONETTO	12,000 m

SEZIONE N.: 23  
 QT. PROGETTO: 53,423  
 DIST.PROG.: 208,914  
 DIST.PREC.: 1,357  
 DIST.SUCC.: 16,086

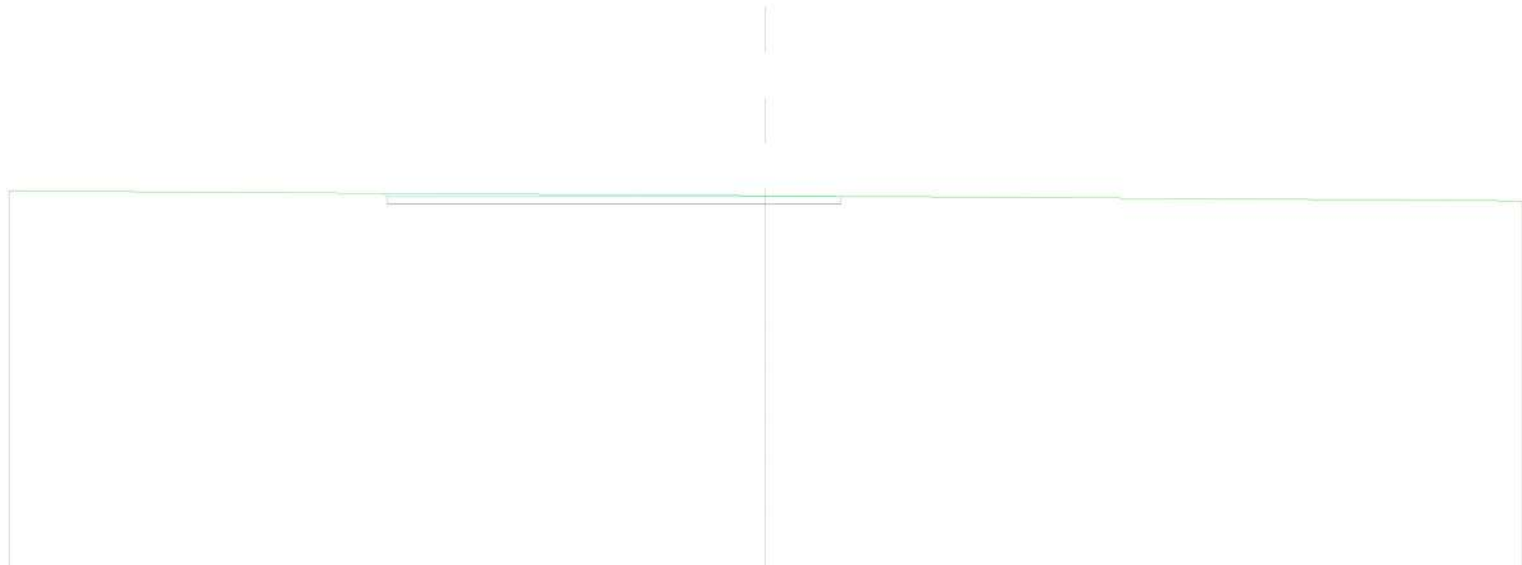


SCALA 1:200

QT.RIF. 43,592

QUOTE TERRENO	53,561		53,432	53,304
DIST.PARZIALI TERRENO		20,000		20,000
QUOTE PROGETTO		53,223 53,423	53,223 53,423	53,223 53,423
DIST.PARZIALI PROGETTO			10,000	2,000
QUOTE FINITO		53,497 53,423		53,423 53,419
DIST. PARZIALI FINITO			12,000	

SCAVI E BONIFICHE	
STERRO	2,792 m <sup>2</sup>
RILEVATI	
TERRENO VEGETALE	0,140 m
SOVRASTRUTTURA STRADALE	
CASSONETTO	12,000 m

SEZIONE N.: 24  
 QT. PROGETTO: 53,805  
 DIST.PROG.: 225,000  
 DIST.PREC.: 16,086  
 DIST.SUCC.: 1,562

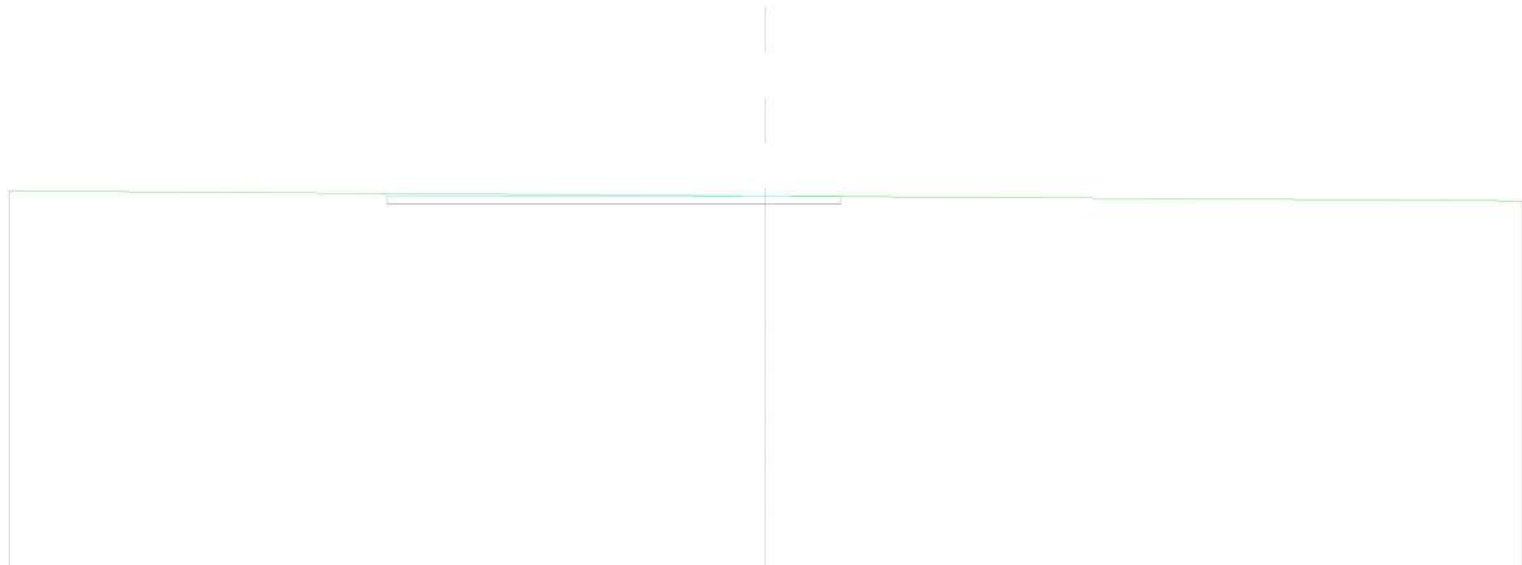

SCALA 1:200

QT.RIF. 43,973


QUOTE TERRENO	53,940		53,812		53,684
DIST.PARZIALI TERRENO		20,000		20,000	
QUOTE PROGETTO		53,605 53,805	53,605 53,805	53,605 53,805	
DIST.PARZIALI PROGETTO			10,000	2,000	
QUOTE FINITO		53,877 53,805		53,805 53,799	
DIST. PARZIALI FINITO			12,000		

SCAVI E BONIFICHE	
STERRO	0,827 m <sup>2</sup>
RILEVATI	
TERRENO VEGETALE	0,047 m
SOVRASTRUTTURA STRADALE	
CASSONETTO	4,000 m

SEZIONE N.: 25  
 QT. PROGETTO: 53,842  
 DIST.PROG.: 226,562  
 DIST.PREC.: 1,562  
 DIST.SUCC.: 23,438

SCALA 1:200

QT.RIF. 44,010

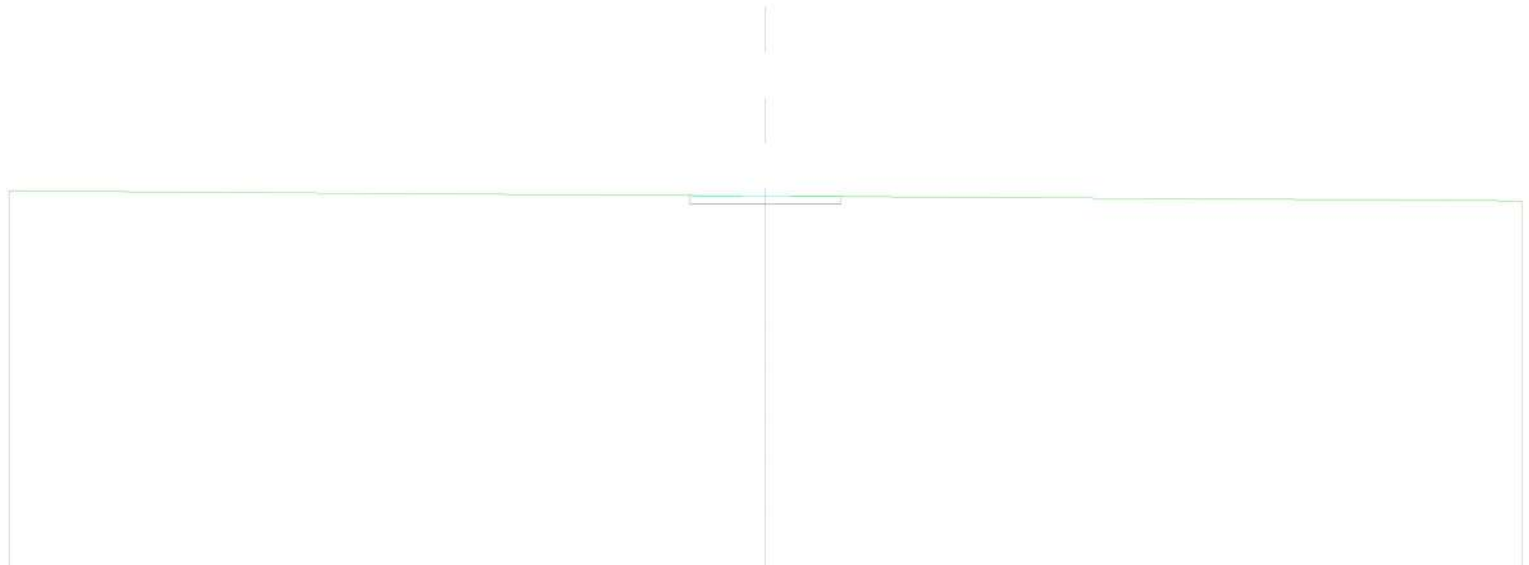


QUOTE TERRENO	53,977		53,649	53,721
DIST.PARZIALI TERRENO		20,000		20,000
QUOTE PROGETTO			53,642 53,842	53,642 53,842
DIST.PARZIALI PROGETTO			2,000	2,000
QUOTE FINITO			53,862 53,842	53,842 53,836
DIST. PARZIALI FINITO			4,000	

SCAVI E BONIFICHE	
STERRO	0,814 m <sup>2</sup>
RILEVATI	
TERRENO VEGETALE	0,047 m
SOVRASTRUTTURA STRADALE	
CASSONETTO	4,000 m

SEZIONE N.: 26  
 QT. PROGETTO: 54,399  
 DIST.PROG.: 250,000  
 DIST.PREC.: 23,438  
 DIST.SUCC.: 50,000

SCALA 1:200

QT.RIF. 44,565

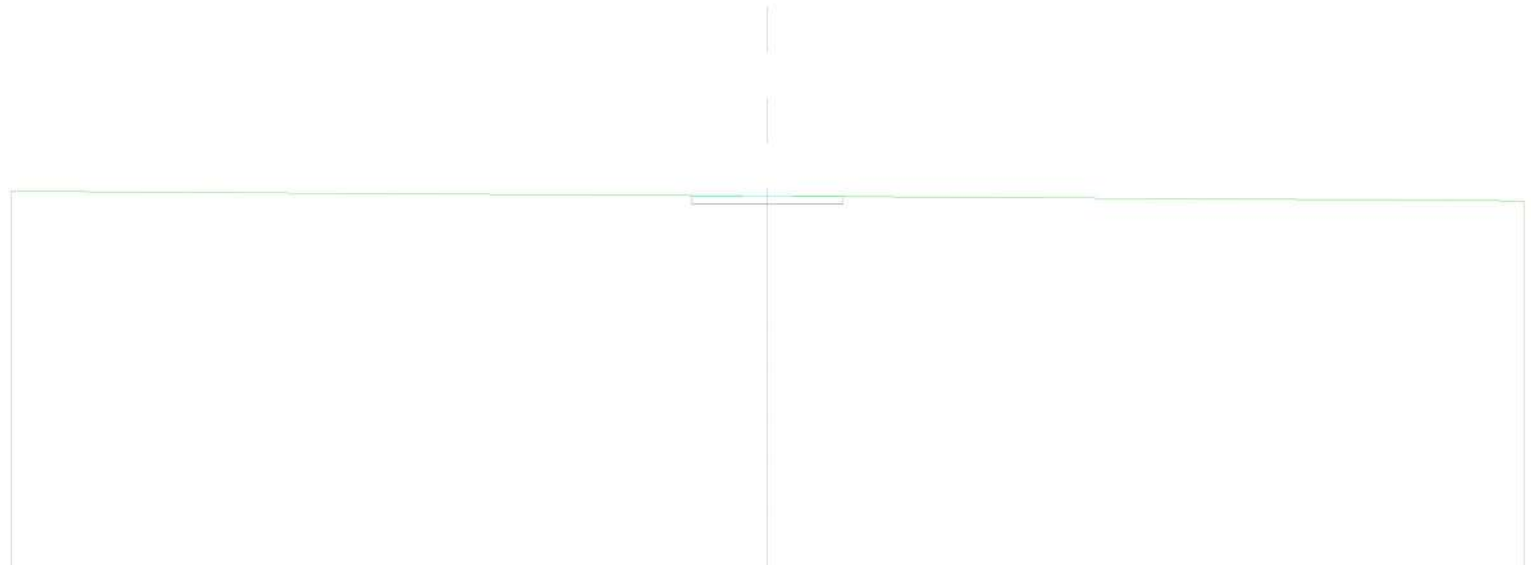


QUOTE TERRENO	54,531		54,402		54,274
DIST.PARZIALI TERRENO		20,000		20,000	
QUOTE PROGETTO			54,199 54,399	54,199 54,399	54,199 54,399
DIST.PARZIALI PROGETTO			2,000	2,000	
QUOTE FINITO			54,415 54,399	54,399 54,389	
DIST. PARZIALI FINITO			4,000		

SCAVI E BONIFICHE	
STERRO	0,800 m <sup>2</sup>
SOVRASTRUTTURA STRADALE	
CASSONETTO	4,000 m

SEZIONE N.: 27  
 QT. PROGETTO: 55,000  
 DIST.PROG.: 300,000  
 DIST.PREC.: 50,000  
 DIST.SUCC.: 50,000

SCALA 1:200

QT.RIF. 44,800

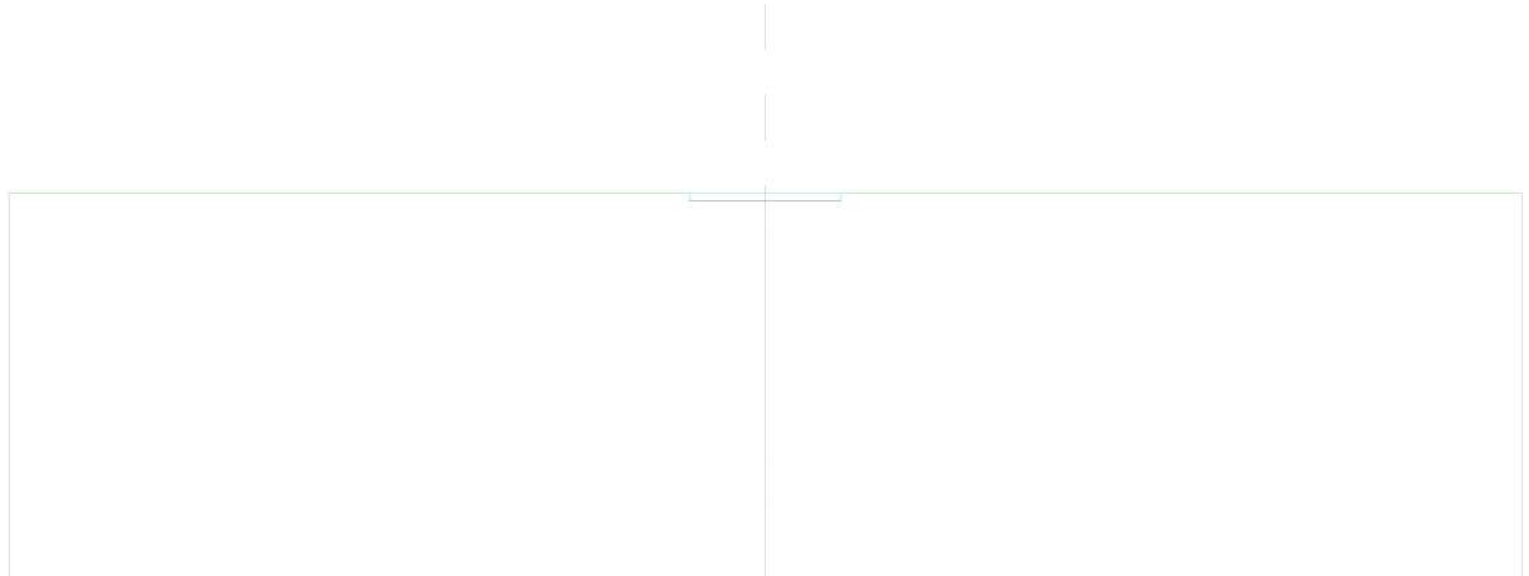


QUOTE TERRENO	55,000		55,000		55,000
DIST.PARZIALI TERRENO		20,000		20,000	
QUOTE PROGETTO			54,800 55,000	54,800 55,000	54,800 55,000
DIST.PARZIALI PROGETTO			2,000	2,000	
QUOTE FINITO			55,000		55,000
DIST. PARZIALI FINITO				4,000	

SCAVI E BONIFICHE	
STERRO	0,800 m <sup>2</sup>
SOVRASTRUTTURA STRADALE	
CASSONETTO	4,000 m

SEZIONE N.: 28  
 QT. PROGETTO: 55,000  
 DIST.PROG.: 350,000  
 DIST.PREC.: 50,000  
 DIST.SUCC.: 50,000

SCALA 1:200


QT.RIF. 44,800

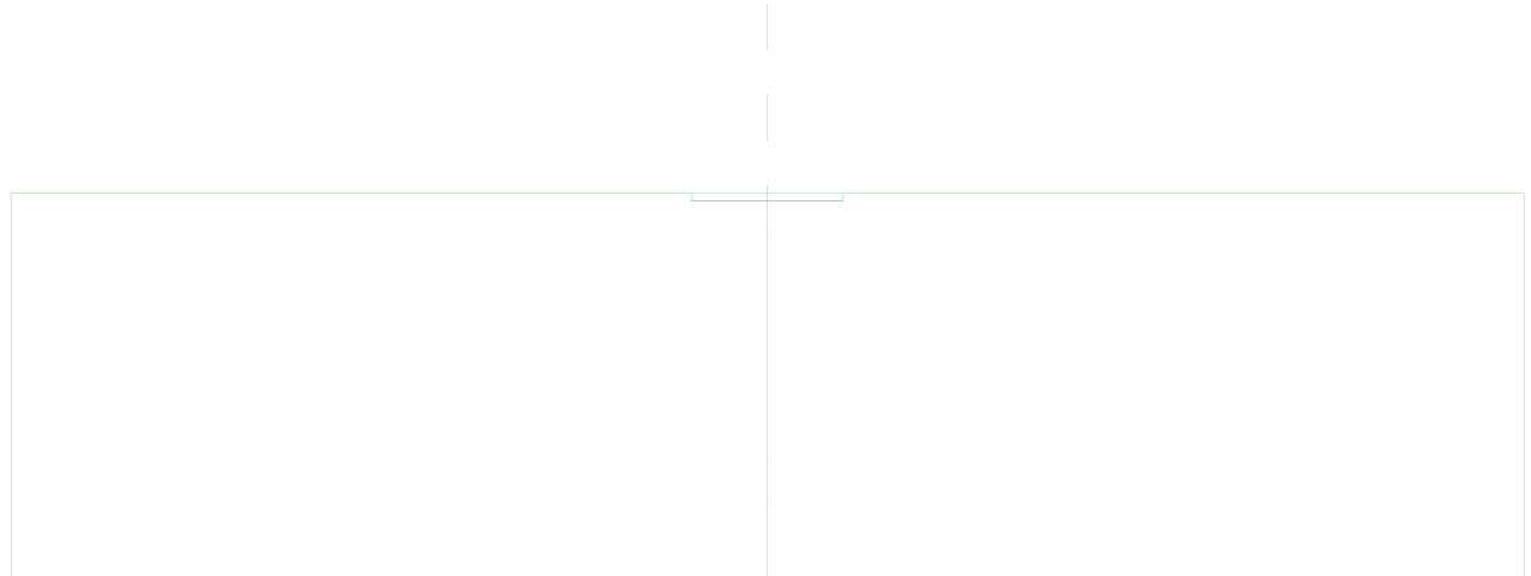

QUOTE TERRENO	55,000		55,000		55,000
DIST.PARZIALI TERRENO		20,000		20,000	
QUOTE PROGETTO			54,800 55,000	54,800 55,000	54,800 55,000
DIST.PARZIALI PROGETTO			2,000	2,000	
QUOTE FINITO			55,000		55,000
DIST. PARZIALI FINITO				4,000	

SCAVI E BONIFICHE	
STERRO	0,800 m <sup>2</sup>
SOVRASTRUTTURA STRADALE	
CASSONETTO	4,000 m

SEZIONE N.: 29  
 QT. PROGETTO: 55,000  
 DIST.PROG.: 400,000  
 DIST.PREC.: 50,000  
 DIST.SUCC.: 8,200

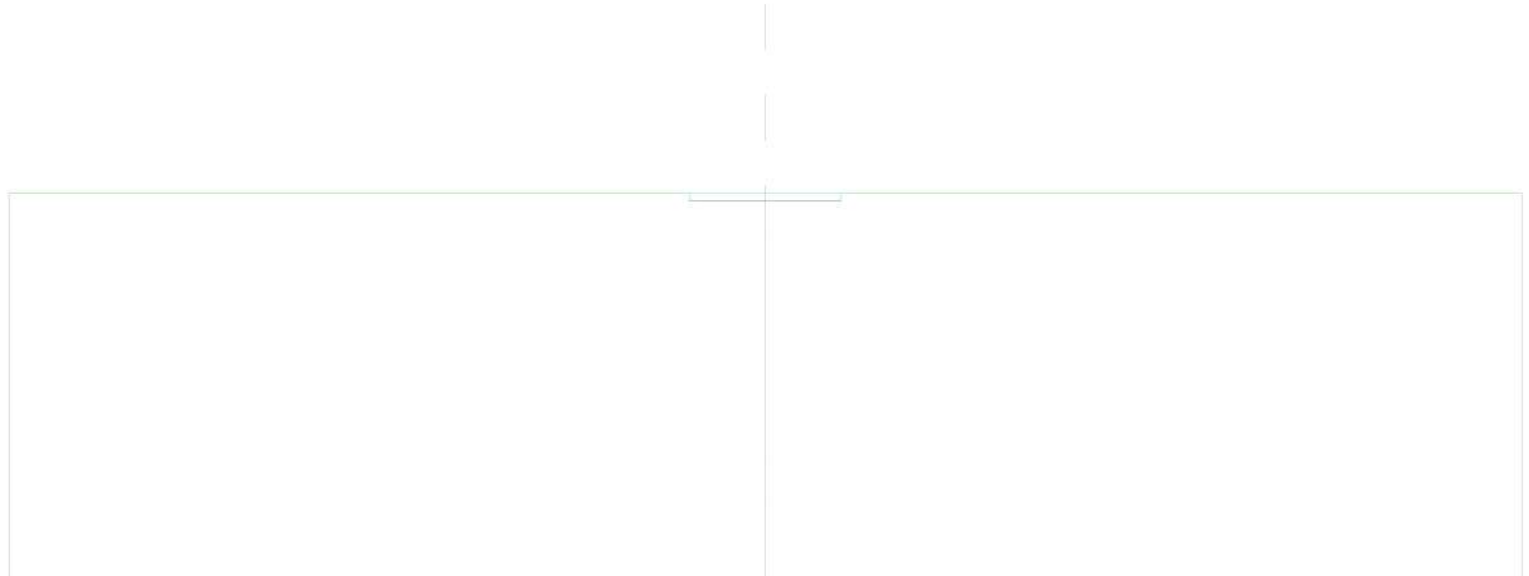

SCALA 1:200

QT.RIF. 44,800


QUOTE TERRENO	55,000		55,000		55,000
DIST.PARZIALI TERRENO		20,000		20,000	
QUOTE PROGETTO			54,800 55,000	54,800 55,000	54,800 55,000
DIST.PARZIALI PROGETTO			2,000	2,000	
QUOTE FINITO			55,000		55,000
DIST. PARZIALI FINITO				4,000	

SCAVI E BONIFICHE	
STERRO	0,800 m <sup>2</sup>
SOVRASTRUTTURA STRADALE	
CASSONETTO	4,000 m

SEZIONE N.: 30  
 QT. PROGETTO: 55,000  
 DIST.PROG.: 408,200  
 DIST.PREC.: 8,200  
 DIST.SUCC.: 0,686

SCALA 1:200

QT.RIF. 44,800

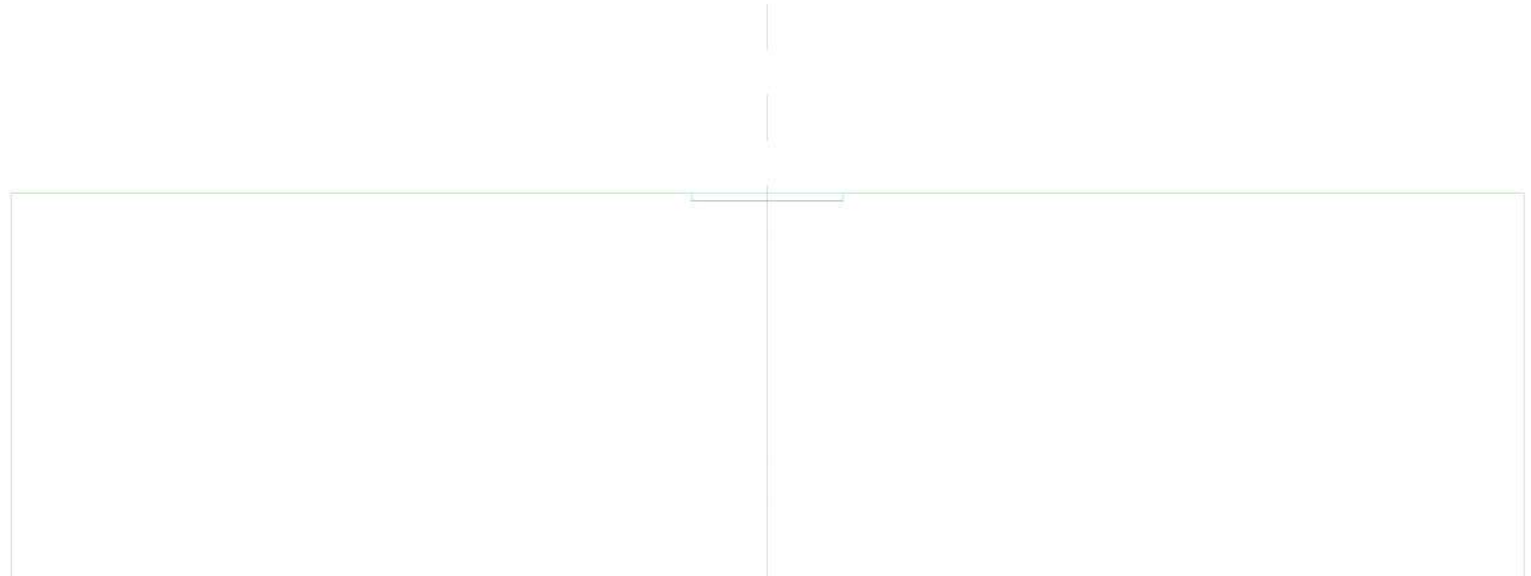

QUOTE TERRENO	55,000		55,000		55,000
DIST.PARZIALI TERRENO		20,000		20,000	
QUOTE PROGETTO			54,800 55,000	54,800 55,000	54,800 55,000
DIST.PARZIALI PROGETTO			2,000	2,000	
QUOTE FINITO			55,000		55,000
DIST. PARZIALI FINITO				4,000	




SCAVI E BONIFICHE	
STERRO	2,400 m <sup>2</sup>
SOVRASTRUTTURA STRADALE	
CASSONETTO	12,000 m

SEZIONE N.: 31  
 QT. PROGETTO: 55,000  
 DIST.PROG.: 408,886  
 DIST.PREC.: 0,686  
 DIST.SUCC.: 19,000

SCALA 1:200

QT.RIF. 44,800

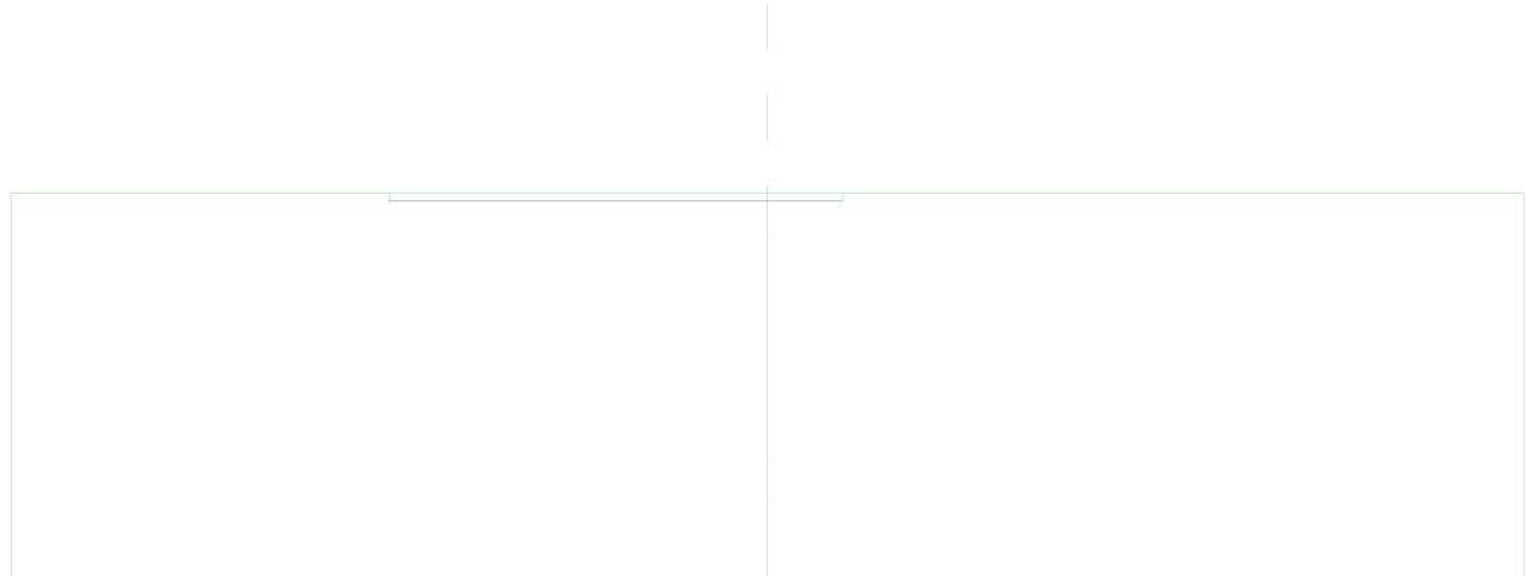


QUOTE TERRENO	55,000		55,000		55,000
DIST.PARZIALI TERRENO		20,000		20,000	
QUOTE PROGETTO		54,800 55,000		54,800 55,000	54,800 55,000
DIST.PARZIALI PROGETTO			10,000	2,000	
QUOTE FINITO		55,000		55,000	
DIST. PARZIALI FINITO			12,000		

SCAVI E BONIFICHE	
STERRO	2,400 m <sup>2</sup>
SOVRASTRUTTURA STRADALE	
CASSONETTO	12,000 m

SEZIONE N.: 32  
 QT. PROGETTO: 55,000  
 DIST.PROG.: 427,885  
 DIST.PREC.: 19,000  
 DIST.SUCC.: 0,428

SCALA 1:200


QT.RIF. 44,800

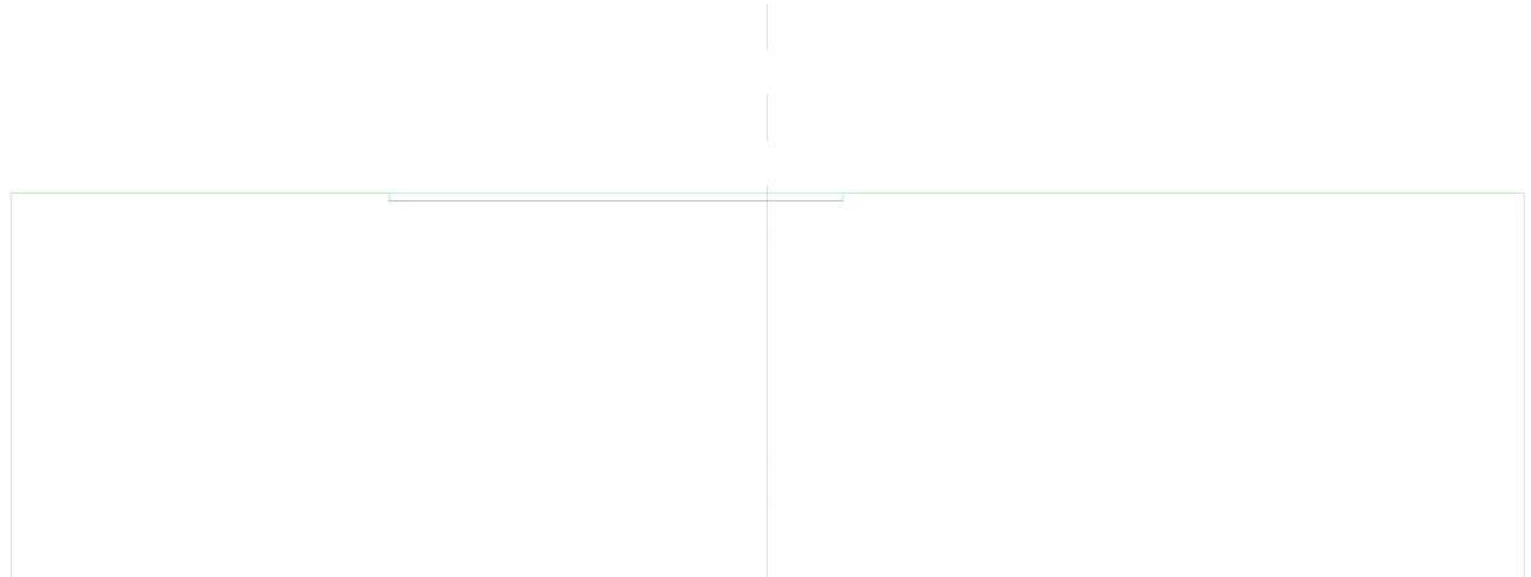

QUOTE TERRENO	55,000		55,000		55,000
DIST.PARZIALI TERRENO		20,000		20,000	
QUOTE PROGETTO		54,800 55,000		54,800 55,000	54,800 55,000
DIST.PARZIALI PROGETTO			10,000	2,000	
QUOTE FINITO		55,000		55,000	
DIST. PARZIALI FINITO			12,000		

SCAVI E BONIFICHE	
STERRO	0,800 m <sup>2</sup>
SOVRASTRUTTURA STRADALE	
CASSONETTO	4,000 m

SEZIONE N.: 33  
 QT. PROGETTO: 55,000  
 DIST.PROG.: 428,313  
 DIST.PREC.: 0,428  
 DIST.SUCC.: 21,687

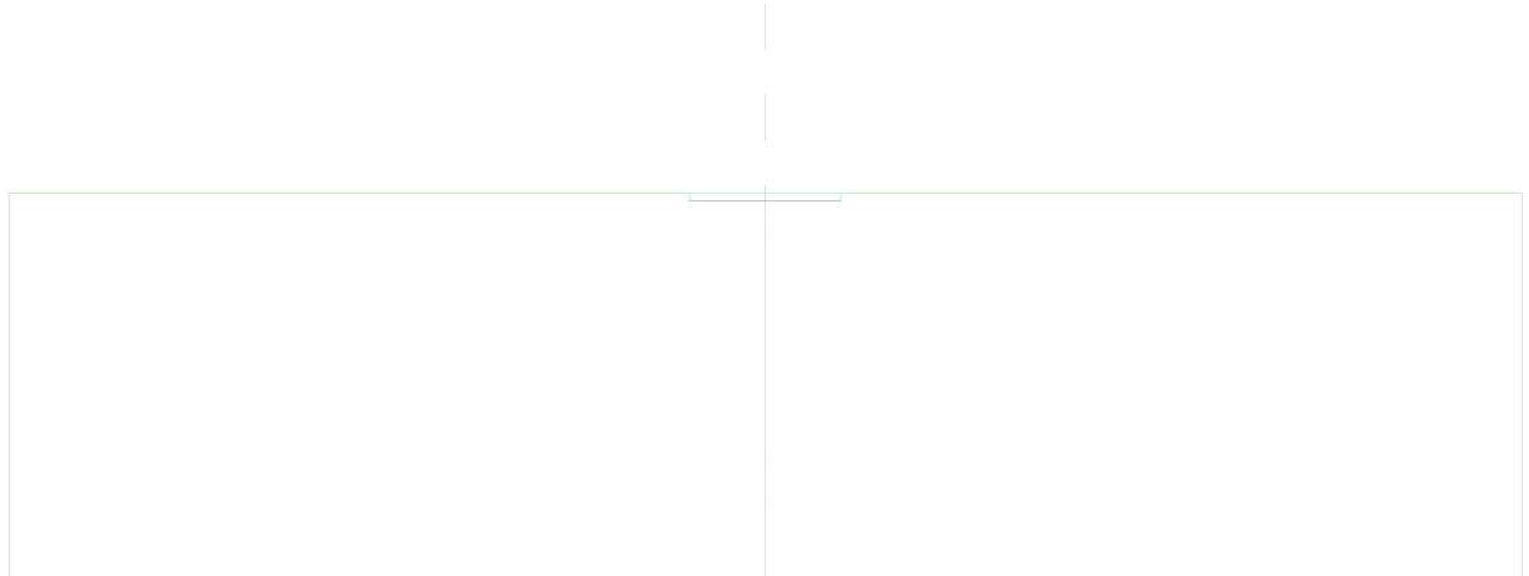


SCALA 1:200

QT.RIF. 44,800

QUOTE TERRENO	55,000		55,000		55,000
DIST.PARZIALI TERRENO		20,000		20,000	
QUOTE PROGETTO			54,800 55,000	54,800 55,000	54,800 55,000
DIST.PARZIALI PROGETTO			2,000	2,000	
QUOTE FINITO			55,000		55,000
DIST. PARZIALI FINITO				4,000	

SCAVI E BONIFICHE	
STERRO	0,800 m <sup>2</sup>
SOVRASTRUTTURA STRADALE	
CASSONETTO	4,000 m

SEZIONE N.: 34  
 QT. PROGETTO: 55,000  
 DIST.PROG.: 450,000  
 DIST.PREC.: 21,687  
 DIST.SUCC.: 50,000

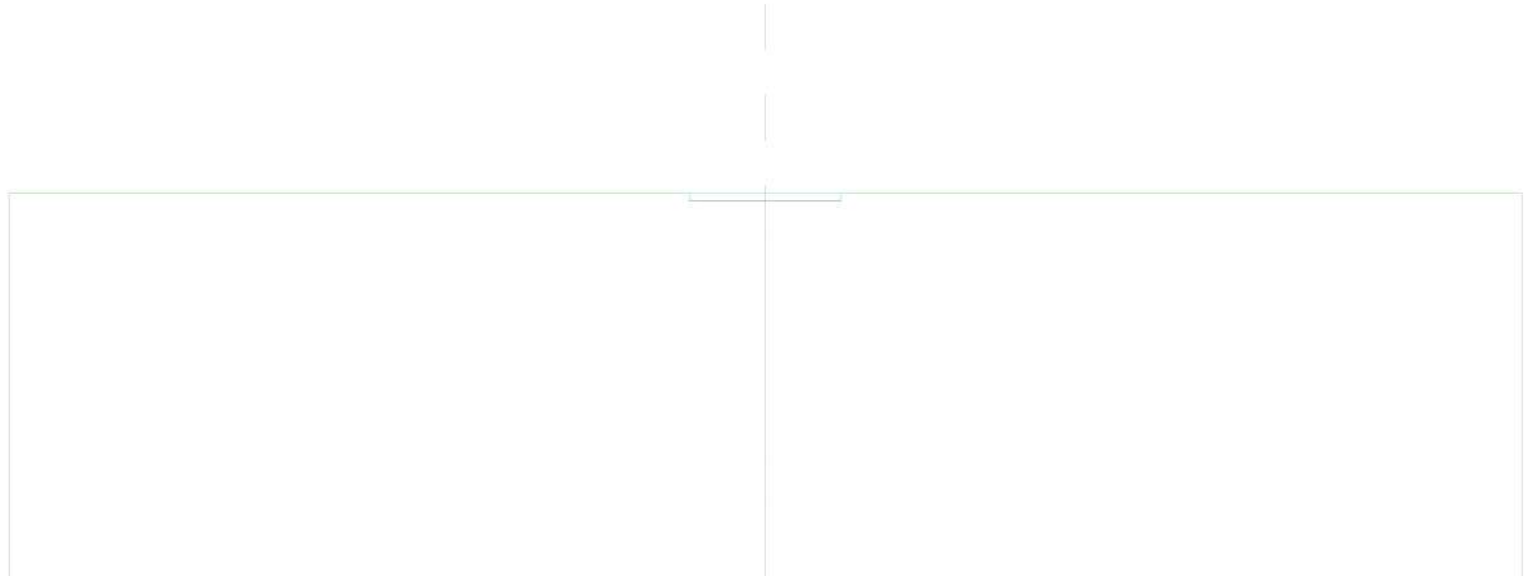

SCALA 1:200

QT.RIF. 44,800


QUOTE TERRENO	55,000		55,000		55,000
DIST.PARZIALI TERRENO		20,000		20,000	
QUOTE PROGETTO			54,800 55,000	54,800 55,000	54,800 55,000
DIST.PARZIALI PROGETTO			2,000	2,000	
QUOTE FINITO			55,000		55,000
DIST. PARZIALI FINITO				4,000	

SCAVI E BONIFICHE	
STERRO	0,800 m <sup>2</sup>
SOVRASTRUTTURA STRADALE	
CASSONETTO	4,000 m

SEZIONE N.: 35  
 QT. PROGETTO: 55,000  
 DIST.PROG.: 500,000  
 DIST.PREC.: 50,000  
 DIST.SUCC.: 51,683

SCALA 1:200


QT.RIF. 44,800

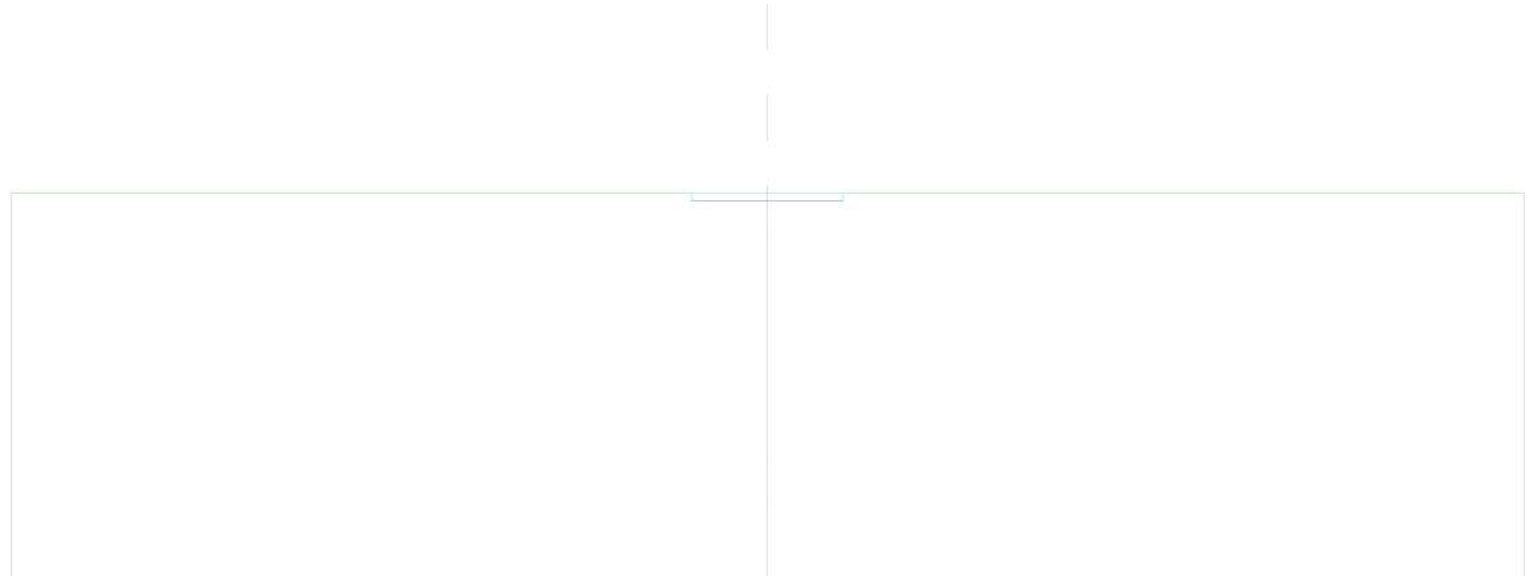

QUOTE TERRENO	55,000		55,000		55,000
DIST.PARZIALI TERRENO		20,000		20,000	
QUOTE PROGETTO			54,800 55,000	54,800 55,000	54,800 55,000
DIST.PARZIALI PROGETTO			2,000	2,000	
QUOTE FINITO			55,000		55,000
DIST. PARZIALI FINITO				4,000	

SCAVI E BONIFICHE	
STERRO	0,800 m <sup>2</sup>
SOVRASTRUTTURA STRADALE	
CASSONETTO	4,000 m

SEZIONE N.: 36  
 QT. PROGETTO: 55,000  
 DIST.PROG.: 551,683  
 DIST.PREC.: 51,683  
 DIST.SUCC.: 3,847

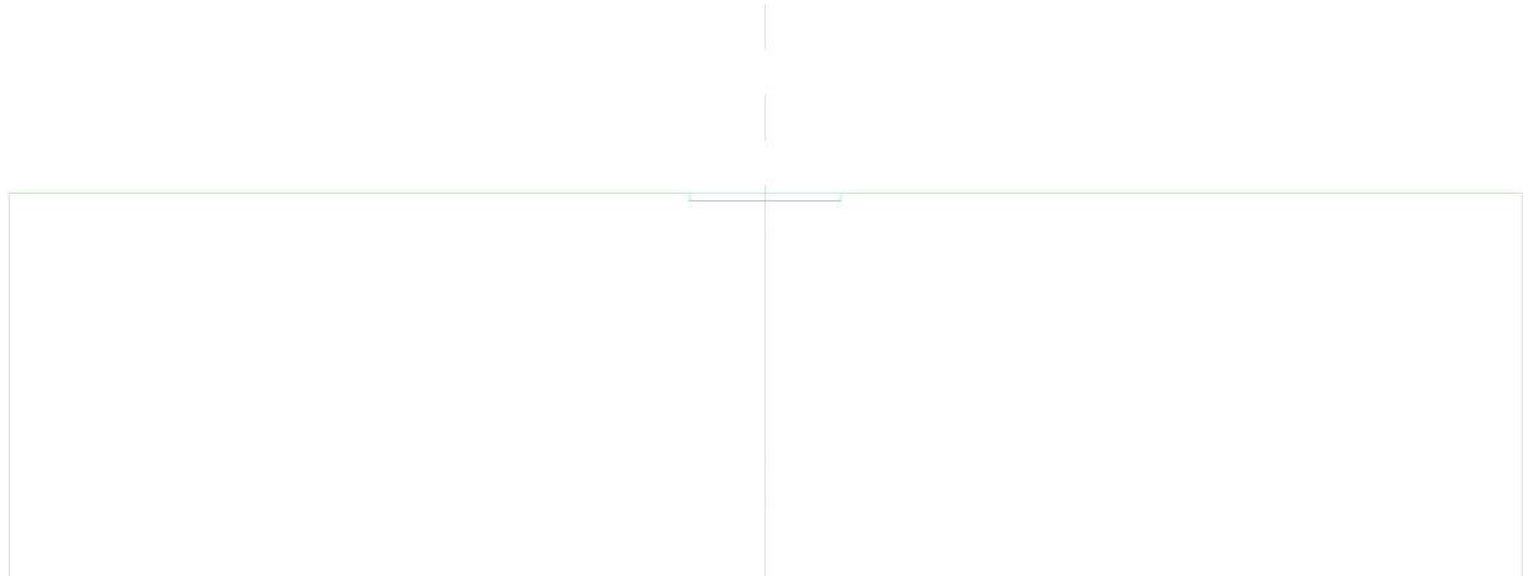

SCALA 1:200

QT.RIF. 44,800


QUOTE TERRENO	55,000		55,000		55,000
DIST.PARZIALI TERRENO		20,000		20,000	
QUOTE PROGETTO			54,800 55,000	54,800 55,000	54,800 55,000
DIST.PARZIALI PROGETTO			2,000	2,000	
QUOTE FINITO			55,000		55,000
DIST. PARZIALI FINITO				4,000	

SCAVI E BONIFICHE	
STERRO	0,800 m <sup>2</sup>
SOVRASTRUTTURA STRADALE	
CASSONETTO	4,000 m

SEZIONE N.: 37  
 QT. PROGETTO: 55,000  
 DIST.PROG.: 555,529  
 DIST.PREC.: 3,847  
 DIST.SUCC.: 3,847

SCALA 1:200

QT.RIF. 44,800

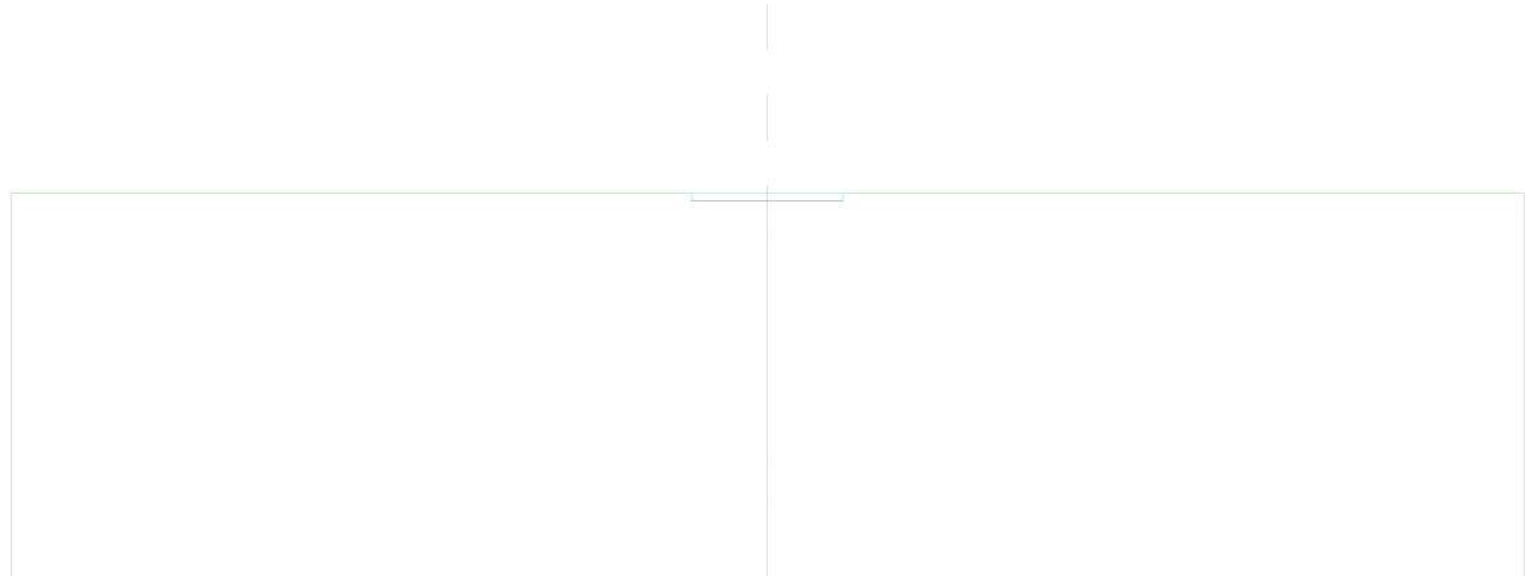


QUOTE TERRENO	55,000		55,000		55,000
DIST.PARZIALI TERRENO		20,000		20,000	
QUOTE PROGETTO			54,800 55,000	54,800 55,000	54,800 55,000
DIST.PARZIALI PROGETTO			2,000	2,000	
QUOTE FINITO			55,000		55,000
DIST. PARZIALI FINITO				4,000	

SCAVI E BONIFICHE	
STERRO	0,800 m <sup>2</sup>
SOVRASTRUTTURA STRADALE	
CASSONETTO	4,000 m

SEZIONE N.: 38  
 QT. PROGETTO: 55,000  
 DIST.PROG.: 559,376  
 DIST.PREC.: 3,847  
 DIST.SUCC.: 27,843

SCALA 1:200

QT.RIF. 44,800

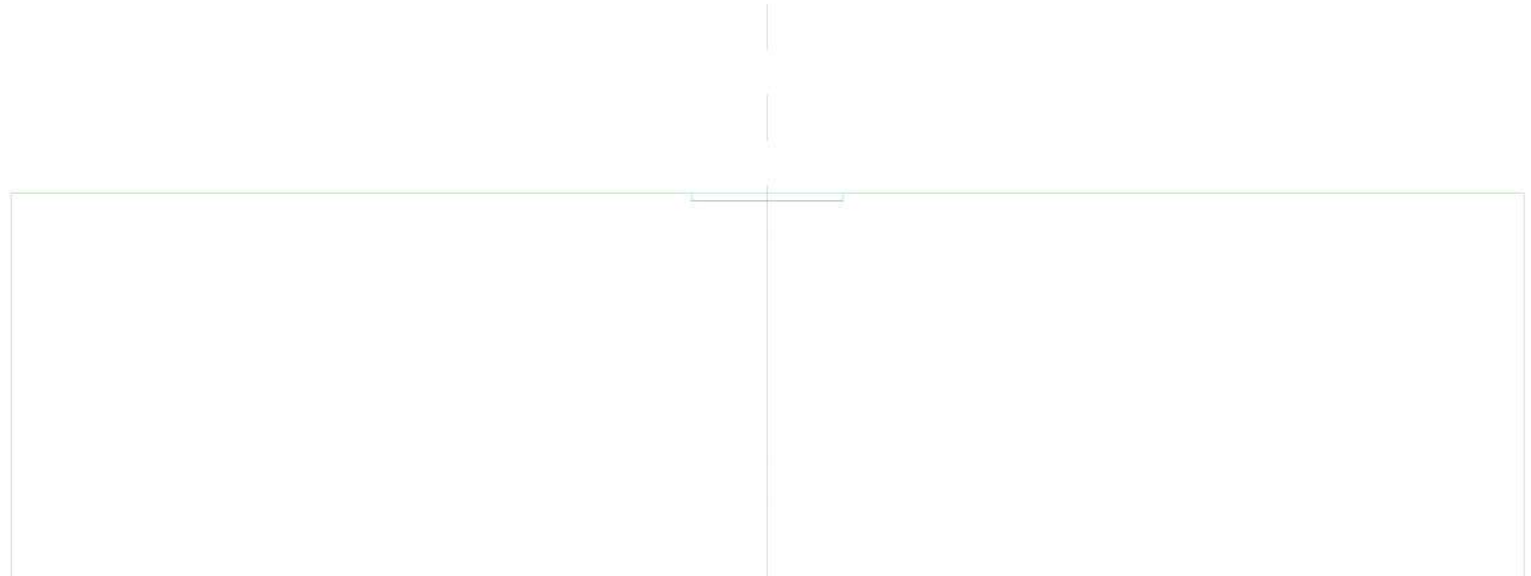


QUOTE TERRENO	55,000		55,000		55,000
DIST.PARZIALI TERRENO		20,000		20,000	
QUOTE PROGETTO			54,800 55,000	54,800 55,000	54,800 55,000
DIST.PARZIALI PROGETTO			2,000	2,000	
QUOTE FINITO			55,000		55,000
DIST. PARZIALI FINITO				4,000	



SCAVI E BONIFICHE	
STERRO	0,800 m <sup>2</sup>
SOVRASTRUTTURA STRADALE	
CASSONETTO	4,000 m

SEZIONE N.: 39  
 QT. PROGETTO: 55,000  
 DIST.PROG.: 587,219  
 DIST.PREC.: 27,843

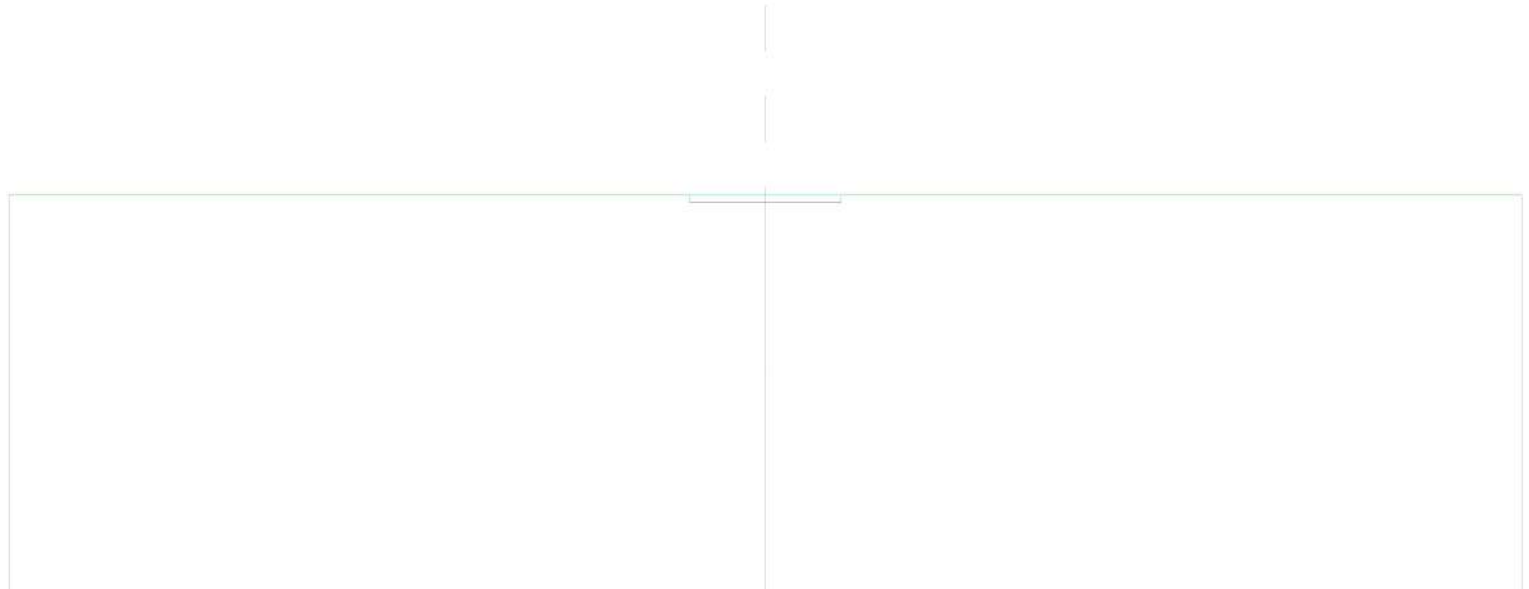

SCALA 1:200

QT.RIF. 44,500

QUOTE TERRENO	55,000		55,000		55,000
DIST.PARZIALI TERRENO		20,000		20,000	
QUOTE PROGETTO			54,800 55,000	54,800 55,000	54,800 55,000
DIST.PARZIALI PROGETTO			2,000	2,000	
QUOTE FINITO			55,000		55,000
DIST. PARZIALI FINITO				4,000	

**ASSE 02**

SCAVI E BONIFICHE	
STERRO	0,800 m <sup>2</sup>
SOVRASTRUTTURA STRADALE	
CASSONETTO	4,000 m

SEZIONE N.: 1  
 QT. PROGETTO: 55,000  
 DIST.PROG.: 0,000  
 DIST.SUCC.: 24,486

SCALA 1:100

QT.RIF. 49,700

QUOTE TERRENO	55,000		
DIST.PARZIALI TERRENO			
QUOTE PROGETTO	54,800 55,000	54,800 55,000	54,800 55,000
DIST.PARZIALI PROGETTO	2,000	2,000	
QUOTE FINITO	55,000		55,000
DIST. PARZIALI FINITO		4,000	

SCAVI E BONIFICHE	
STERRO	0,800 m <sup>2</sup>
SOVRASTRUTTURA STRADALE	
CASSONETTO	4,000 m

SEZIONE N.: 2  
 QT. PROGETTO: 55,000  
 DIST.PROG.: 24,486  
 DIST.PREC.: 24,486  
 DIST.SUCC.: 2,716

SCALA 1:100

QT.RIF. 49,850

QUOTE TERRENO	55,000		
DIST.PARZIALI TERRENO			
QUOTE PROGETTO	54,800 55,000	54,800 55,000	54,800 55,000
DIST.PARZIALI PROGETTO	2,000	2,000	
QUOTE FINITO	55,000		55,000
DIST. PARZIALI FINITO		4,000	

SCAVI E BONIFICHE	
STERRO	0,800 m <sup>2</sup>
SOVRASTRUTTURA STRADALE	
CASSONETTO	4,000 m

SEZIONE N.: 3  
 QT. PROGETTO: 55,000  
 DIST.PROG.: 27,201  
 DIST.PREC.: 2,716  
 DIST.SUCC.: 2,716

SCALA 1:100

QT.RIF. 49,850

QUOTE TERRENO	55,000		
DIST.PARZIALI TERRENO			
QUOTE PROGETTO	54,800 55,000	54,800 55,000	54,800 55,000
DIST.PARZIALI PROGETTO	2,000	2,000	
QUOTE FINITO	55,000		55,000
DIST. PARZIALI FINITO		4,000	

SCAVI E BONIFICHE	
STERRO	0,800 m <sup>2</sup>
SOVRASTRUTTURA STRADALE	
CASSONETTO	4,000 m

SEZIONE N.: 4  
 QT. PROGETTO: 55,000  
 DIST.PROG.: 29,917  
 DIST.PREC.: 2,716  
 DIST.SUCC.: 20,083

SCALA 1:100

QT.RIF. 49,850

QUOTE TERRENO	55,000		
DIST.PARZIALI TERRENO			
QUOTE PROGETTO	54,800 55,000	54,800 55,000	54,800 55,000
DIST.PARZIALI PROGETTO	2,000	2,000	
QUOTE FINITO	55,000		55,000
DIST. PARZIALI FINITO		4,000	

SCAVI E BONIFICHE	
STERRO	0,800 m <sup>2</sup>
SOVRASTRUTTURA STRADALE	
CASSONETTO	4,000 m

SEZIONE N.: 5  
 QT. PROGETTO: 55,000  
 DIST.PROG.: 50,000  
 DIST.PREC.: 20,083  
 DIST.SUCC.: 31,633

SCALA 1:100

QT.RIF. 49,850

QUOTE TERRENO	55,000		
DIST.PARZIALI TERRENO			
QUOTE PROGETTO	54,800 55,000	54,800 55,000	54,800 55,000
DIST.PARZIALI PROGETTO	2,000	2,000	
QUOTE FINITO	55,000		55,000
DIST. PARZIALI FINITO		4,000	

SCAVI E BONIFICHE	
STERRO	0,800 m <sup>2</sup>
SOVRASTRUTTURA STRADALE	
CASSONETTO	4,000 m

SEZIONE N.: 6  
 QT. PROGETTO: 55,000  
 DIST.PROG.: 81,633  
 DIST.PREC.: 31,633  
 DIST.SUCC.: 2,178

SCALA 1:100

QT.RIF. 49,850

QUOTE TERRENO	55,000		
DIST.PARZIALI TERRENO			
QUOTE PROGETTO	54,800 55,000	54,800 55,000	54,800 55,000
DIST.PARZIALI PROGETTO	2,000	2,000	
QUOTE FINITO	55,000		55,000
DIST. PARZIALI FINITO		4,000	



SCAVI E BONIFICHE	
STERRO	0,800 m <sup>2</sup>
SOVRASTRUTTURA STRADALE	
CASSONETTO	4,000 m

SEZIONE N.: 7  
 QT. PROGETTO: 55,000  
 DIST.PROG.: 83,811  
 DIST.PREC.: 2,178  
 DIST.SUCC.: 2,178

SCALA 1:100

QT.RIF. 49,850

QUOTE TERRENO	55,000		
DIST.PARZIALI TERRENO			
QUOTE PROGETTO	54,800 55,000	54,800 55,000	54,800 55,000
DIST.PARZIALI PROGETTO	2,000	2,000	
QUOTE FINITO	55,000		55,000
DIST. PARZIALI FINITO		4,000	

SCAVI E BONIFICHE	
STERRO	0,800 m <sup>2</sup>
SOVRASTRUTTURA STRADALE	
CASSONETTO	4,000 m

SEZIONE N.: 8  
 QT. PROGETTO: 55,000  
 DIST.PROG.: 85,989  
 DIST.PREC.: 2,178  
 DIST.SUCC.: 14,011

SCALA 1:100

QT.RIF. 49,850

QUOTE TERRENO	55,000		
DIST.PARZIALI TERRENO			
QUOTE PROGETTO	54,800 55,000	54,800 55,000	54,800 55,000
DIST.PARZIALI PROGETTO	2,000	2,000	
QUOTE FINITO	55,000		55,000
DIST. PARZIALI FINITO		4,000	

SCAVI E BONIFICHE	
STERRO	0,800 m <sup>2</sup>
SOVRASTRUTTURA STRADALE	
CASSONETTO	4,000 m

SEZIONE N.: 9  
 QT. PROGETTO: 55,000  
 DIST.PROG.: 100,000  
 DIST.PREC.: 14,011  
 DIST.SUCC.: 3,369

SCALA 1:100

QT.RIF. 49,850

QUOTE TERRENO	55,000		
DIST.PARZIALI TERRENO			
QUOTE PROGETTO	54,800 55,000	54,800 55,000	54,800 55,000
DIST.PARZIALI PROGETTO	2,000	2,000	
QUOTE FINITO	55,000		55,000
DIST. PARZIALI FINITO		4,000	

SCAVI E BONIFICHE	
STERRO	0,800 m <sup>2</sup>
SOVRASTRUTTURA STRADALE	
CASSONETTO	4,001 m

SEZIONE N.: 10  
 QT. PROGETTO: 55,000  
 DIST.PROG.: 103,369  
 DIST.PREC.: 3,369  
 DIST.SUCC.: 46,631

SCALA 1:100

QT.RIF. 49,850

QUOTE TERRENO	55,000		
DIST.PARZIALI TERRENO			
QUOTE PROGETTO	54,800 55,000	54,800 55,000	54,800 55,000
DIST.PARZIALI PROGETTO	2,000	2,000	
QUOTE FINITO	55,000		55,000
DIST. PARZIALI FINITO		4,001	

SCAVI E BONIFICHE	
STERRO	0,800 m <sup>2</sup>
SOVRASTRUTTURA STRADALE	
CASSONETTO	4,000 m

SEZIONE N.: 11  
 QT. PROGETTO: 55,000  
 DIST.PROG.: 150,000  
 DIST.PREC.: 46,631  
 DIST.SUCC.: 30,283

SCALA 1:100

QT.RIF. 49,850

QUOTE TERRENO	55,000		
DIST.PARZIALI TERRENO			
QUOTE PROGETTO	54,800 55,000	54,800 55,000	54,800 55,000
DIST.PARZIALI PROGETTO	2,000	2,000	
QUOTE FINITO	55,000		55,000
DIST. PARZIALI FINITO		4,000	

SCAVI E BONIFICHE	
STERRO	0,800 m <sup>2</sup>
SOVRASTRUTTURA STRADALE	
CASSONETTO	4,000 m

SEZIONE N.: 12  
 QT. PROGETTO: 55,000  
 DIST.PROG.: 180,283  
 DIST.PREC.: 30,283  
 DIST.SUCC.: 11,277

SCALA 1:100

QT.RIF. 49,850

QUOTE TERRENO	55,000		
DIST.PARZIALI TERRENO			
QUOTE PROGETTO	54,800 55,000	54,800 55,000	54,800 55,000
DIST.PARZIALI PROGETTO	2,000	2,000	
QUOTE FINITO	55,000		55,000
DIST. PARZIALI FINITO		4,000	

SCAVI E BONIFICHE	
STERRO	0,800 m <sup>2</sup>
SOVRASTRUTTURA STRADALE	
CASSONETTO	4,000 m

SEZIONE N.: 13  
 QT. PROGETTO: 55,000  
 DIST.PROG.: 191,559  
 DIST.PREC.: 11,277  
 DIST.SUCC.: 8,441

SCALA 1:100

QT.RIF. 49,850

QUOTE TERRENO	55,000		
DIST.PARZIALI TERRENO			
QUOTE PROGETTO	54,800 55,000	54,800 55,000	54,800 55,000
DIST.PARZIALI PROGETTO	2,000	2,000	
QUOTE FINITO	55,000		55,000
DIST. PARZIALI FINITO		4,000	

SCAVI E BONIFICHE	
STERRO	0,800 m <sup>2</sup>
SOVRASTRUTTURA STRADALE	
CASSONETTO	4,000 m

SEZIONE N.: 14  
 QT. PROGETTO: 55,000  
 DIST.PROG.: 200,000  
 DIST.PREC.: 8,441  
 DIST.SUCC.: 2,836

SCALA 1:100

QT.RIF. 49,850

QUOTE TERRENO	55,000		
DIST.PARZIALI TERRENO			
QUOTE PROGETTO	54,800 55,000	54,800 55,000	54,800 55,000
DIST.PARZIALI PROGETTO	2,000	2,000	
QUOTE FINITO	55,000		55,000
DIST. PARZIALI FINITO		4,000	



SCAVI E BONIFICHE	
STERRO	0,800 m <sup>2</sup>
SOVRASTRUTTURA STRADALE	
CASSONETTO	4,000 m

SEZIONE N.: 15  
 QT. PROGETTO: 55,000  
 DIST.PROG.: 202,836  
 DIST.PREC.: 2,836  
 DIST.SUCC.: 47,164

SCALA 1:100

QT.RIF. 49,850

QUOTE TERRENO	55,000		
DIST.PARZIALI TERRENO			
QUOTE PROGETTO	54,800 55,000	54,800 55,000	54,800 55,000
DIST.PARZIALI PROGETTO	2,000	2,000	
QUOTE FINITO	55,000		55,000
DIST. PARZIALI FINITO		4,000	

SCAVI E BONIFICHE	
STERRO	0,800 m <sup>2</sup>
SOVRASTRUTTURA STRADALE	
CASSONETTO	4,000 m

SEZIONE N.: 16  
 QT. PROGETTO: 55,000  
 DIST.PROG.: 250,000  
 DIST.PREC.: 47,164  
 DIST.SUCC.: 8,611

SCALA 1:100

QT.RIF. 49,850

QUOTE TERRENO	55,000		
DIST.PARZIALI TERRENO			
QUOTE PROGETTO	54,800 55,000	54,800 55,000	54,800 55,000
DIST.PARZIALI PROGETTO	2,000	2,000	
QUOTE FINITO	55,000		55,000
DIST. PARZIALI FINITO		4,000	

SCAVI E BONIFICHE	
STERRO	0,800 m <sup>2</sup>
SOVRASTRUTTURA STRADALE	
CASSONETTO	4,000 m

SEZIONE N.: 17  
 QT. PROGETTO: 55,000  
 DIST.PROG.: 258,611  
 DIST.PREC.: 8,611  
 DIST.SUCC.: 3,526

SCALA 1:100

QT.RIF. 49,850

QUOTE TERRENO	55,000		
DIST.PARZIALI TERRENO			
QUOTE PROGETTO	54,800 55,000	54,800 55,000	54,800 55,000
DIST.PARZIALI PROGETTO	2,000	2,000	
QUOTE FINITO	55,000		55,000
DIST. PARZIALI FINITO		4,000	

SCAVI E BONIFICHE	
STERRO	0,800 m <sup>2</sup>
SOVRASTRUTTURA STRADALE	
CASSONETTO	4,000 m

SEZIONE N.: 18  
 QT. PROGETTO: 55,000  
 DIST.PROG.: 262,137  
 DIST.PREC.: 3,526  
 DIST.SUCC.: 3,526

SCALA 1:100

QT.RIF. 49,850

QUOTE TERRENO	55,000		
DIST.PARZIALI TERRENO			
QUOTE PROGETTO	54,800 55,000	54,800 55,000	54,800 55,000
DIST.PARZIALI PROGETTO	2,000	2,000	
QUOTE FINITO	55,000		55,000
DIST. PARZIALI FINITO		4,000	

SCAVI E BONIFICHE	
STERRO	0,800 m <sup>2</sup>
SOVRASTRUTTURA STRADALE	
CASSONETTO	4,000 m

SEZIONE N.: 19  
 QT. PROGETTO: 55,000  
 DIST.PROG.: 265,664  
 DIST.PREC.: 3,526  
 DIST.SUCC.: 34,336

SCALA 1:100

QT.RIF. 49,850

QUOTE TERRENO	55,000		
DIST.PARZIALI TERRENO			
QUOTE PROGETTO	54,800 55,000	54,800 55,000	54,800 55,000
DIST.PARZIALI PROGETTO	2,000	2,000	
QUOTE FINITO	55,000		55,000
DIST. PARZIALI FINITO		4,000	

SCAVI E BONIFICHE	
STERRO	0,800 m <sup>2</sup>
SOVRASTRUTTURA STRADALE	
CASSONETTO	4,000 m

SEZIONE N.: 20  
 QT. PROGETTO: 55,000  
 DIST.PROG.: 300,000  
 DIST.PREC.: 34,336  
 DIST.SUCC.: 7,353

SCALA 1:100

QT.RIF. 49,850

QUOTE TERRENO	55,000		
DIST.PARZIALI TERRENO			
QUOTE PROGETTO	54,800 55,000	54,800 55,000	54,800 55,000
DIST.PARZIALI PROGETTO	2,000	2,000	
QUOTE FINITO	55,000		55,000
DIST. PARZIALI FINITO		4,000	

SCAVI E BONIFICHE	
STERRO	0,800 m <sup>2</sup>
SOVRASTRUTTURA STRADALE	
CASSONETTO	4,000 m

SEZIONE N.: 21  
 QT. PROGETTO: 55,000  
 DIST.PROG.: 307,353  
 DIST.PREC.: 7,353  
 DIST.SUCC.: 8,417

SCALA 1:100

QT.RIF. 49,850

QUOTE TERRENO	55,000		
DIST.PARZIALI TERRENO			
QUOTE PROGETTO	54,800 55,000	54,800 55,000	54,800 55,000
DIST.PARZIALI PROGETTO	2,000	2,000	
QUOTE FINITO	55,000		55,000
DIST. PARZIALI FINITO		4,000	

SCAVI E BONIFICHE	
STERRO	0,800 m <sup>2</sup>
SOVRASTRUTTURA STRADALE	
CASSONETTO	4,000 m

SEZIONE N.: 22  
 QT. PROGETTO: 55,000  
 DIST.PROG.: 315,771  
 DIST.PREC.: 8,417  
 DIST.SUCC.: 8,417

SCALA 1:100

QT.RIF. 49,850

QUOTE TERRENO	55,000		
DIST.PARZIALI TERRENO			
QUOTE PROGETTO	54,800 55,000	54,800 55,000	54,800 55,000
DIST.PARZIALI PROGETTO	2,000	2,000	
QUOTE FINITO	55,000		55,000
DIST. PARZIALI FINITO		4,000	



SCAVI E BONIFICHE	
STERRO	0,800 m <sup>2</sup>
SOVRASTRUTTURA STRADALE	
CASSONETTO	4,000 m

SEZIONE N.: 23  
 QT. PROGETTO: 55,000  
 DIST.PROG.: 324,188  
 DIST.PREC.: 8,417  
 DIST.SUCC.: 25,812

SCALA 1:100

QT.RIF. 49,850

QUOTE TERRENO	55,000		
DIST.PARZIALI TERRENO			
QUOTE PROGETTO	54,800 55,000	54,800 55,000	54,800 55,000
DIST.PARZIALI PROGETTO	2,000	2,000	
QUOTE FINITO	55,000		55,000
DIST. PARZIALI FINITO		4,000	

SCAVI E BONIFICHE	
STERRO	0,800 m <sup>2</sup>
SOVRASTRUTTURA STRADALE	
CASSONETTO	4,000 m

SEZIONE N.: 24  
 QT. PROGETTO: 55,000  
 DIST.PROG.: 350,000  
 DIST.PREC.: 25,812  
 DIST.SUCC.: 12,400

SCALA 1:100

QT.RIF. 49,850

QUOTE TERRENO	55,000		
DIST.PARZIALI TERRENO			
QUOTE PROGETTO	54,800 55,000	54,800 55,000	54,800 55,000
DIST.PARZIALI PROGETTO	2,000	2,000	
QUOTE FINITO	55,000		55,000
DIST. PARZIALI FINITO		4,000	

SCAVI E BONIFICHE	
STERRO	2,400 m <sup>2</sup>
SOVRASTRUTTURA STRADALE	
CASSONETTO	12,000 m

SEZIONE N.: 25  
 QT. PROGETTO: 55,000  
 DIST.PROG.: 362,400  
 DIST.PREC.: 12,400  
 DIST.SUCC.: 20,000

SCALA 1:100

QT.RIF. 49,850

QUOTE TERRENO	55,000		
DIST.PARZIALI TERRENO			
QUOTE PROGETTO	54,800 55,000	54,800 55,000	54,800 55,000
DIST.PARZIALI PROGETTO	10,000	2,000	
QUOTE FINITO	55,000		
DIST. PARZIALI FINITO	12,000		

SCAVI E BONIFICHE	
STERRO	2,400 m <sup>2</sup>
SOVRASTRUTTURA STRADALE	
CASSONETTO	12,000 m

SEZIONE N.: 26  
 QT. PROGETTO: 55,000  
 DIST.PROG.: 382,400  
 DIST.PREC.: 20,000

SCALA 1:100

QT.RIF. 49,700

QUOTE TERRENO	55,000		
DIST.PARZIALI TERRENO			
QUOTE PROGETTO	54,800 55,000	54,800 55,000	54,800 55,000
DIST.PARZIALI PROGETTO	10,000	2,000	
QUOTE FINITO	55,000		
DIST. PARZIALI FINITO	12,000		

# **ASSE 03**

SCAVI E BONIFICHE	
STERRO	0,800 m <sup>2</sup>
RILEVATI	
TERRENO VEGETALE	0,061 m
SOVRASTRUTTURA STRADALE	
CASSONETTO	4,000 m

SEZIONE N.: 1  
 QT. PROGETTO: 55,415  
 DIST.PROG.: 0,000  
 DIST.SUCC.: 50,000

SCALA 1:100

QT.RIF. 50,457

QUOTE TERRENO	55,348 55,351	55,415	55,415	55,499
DIST.PARZIALI TERRENO		7,693		10,006
QUOTE PROGETTO		55,215 55,415	55,215 55,415	55,215 55,415
DIST.PARZIALI PROGETTO			2,000	2,000
QUOTE FINITO		55,398 55,415		55,415 55,432
DIST. PARZIALI FINITO			4,000	

SCAVI E BONIFICHE	
STERRO	0,800 m <sup>2</sup>
SOVRASTRUTTURA STRADALE	
CASSONETTO	4,000 m

SEZIONE N.: 2  
 QT. PROGETTO: 55,000  
 DIST.PROG.: 50,000  
 DIST.PREC.: 50,000  
 DIST.SUCC.: 48,701

SCALA 1:100

QT.RIF. 49,850

QUOTE TERRENO	55,000		
DIST.PARZIALI TERRENO			
QUOTE PROGETTO	54,800 55,000	54,800 55,000	54,800 55,000
DIST.PARZIALI PROGETTO	2,000	2,000	
QUOTE FINITO	55,000		55,000
DIST. PARZIALI FINITO		4,000	

SCAVI E BONIFICHE	
STERRO	0,800 m <sup>2</sup>
SOVRASTRUTTURA STRADALE	
CASSONETTO	4,000 m

SEZIONE N.: 3  
 QT. PROGETTO: 55,000  
 DIST.PROG.: 98,701  
 DIST.PREC.: 48,701  
 DIST.SUCC.: 16,012

SCALA 1:100

QT.RIF. 49,850

QUOTE TERRENO	55,000		
DIST.PARZIALI TERRENO			
QUOTE PROGETTO	54,800 55,000	54,800 55,000	54,800 55,000
DIST.PARZIALI PROGETTO	2,000	2,000	
QUOTE FINITO	55,000		55,000
DIST. PARZIALI FINITO		4,000	



SCAVI E BONIFICHE	
STERRO	0,800 m <sup>2</sup>
SOVRASTRUTTURA STRADALE	
CASSONETTO	4,000 m

SEZIONE N.: 4  
 QT. PROGETTO: 55,000  
 DIST.PROG.: 114,713  
 DIST.PREC.: 16,012  
 DIST.SUCC.: 16,012

SCALA 1:100

QT.RIF. 49,850

QUOTE TERRENO	55,000		
DIST.PARZIALI TERRENO			
QUOTE PROGETTO	54,800 55,000	54,800 55,000	54,800 55,000
DIST.PARZIALI PROGETTO	2,000	2,000	
QUOTE FINITO	55,000		55,000
DIST. PARZIALI FINITO		4,000	

SCAVI E BONIFICHE	
STERRO	0,800 m <sup>2</sup>
SOVRASTRUTTURA STRADALE	
CASSONETTO	4,000 m

SEZIONE N.: 5  
 QT. PROGETTO: 55,000  
 DIST.PROG.: 130,724  
 DIST.PREC.: 16,012  
 DIST.SUCC.: 19,276

SCALA 1:100

QT.RIF. 49,850

QUOTE TERRENO	55,000		
DIST.PARZIALI TERRENO			
QUOTE PROGETTO	54,800 55,000	54,800 55,000	54,800 55,000
DIST.PARZIALI PROGETTO	2,000	2,000	
QUOTE FINITO	55,000		55,000
DIST. PARZIALI FINITO		4,000	

SCAVI E BONIFICHE	
STERRO	0,800 m <sup>2</sup>
SOVRASTRUTTURA STRADALE	
CASSONETTO	4,000 m

SEZIONE N.: 6  
 QT. PROGETTO: 55,000  
 DIST.PROG.: 150,000  
 DIST.PREC.: 19,276  
 DIST.SUCC.: 27,362

SCALA 1:100

QT.RIF. 49,850

QUOTE TERRENO	55,000		
DIST.PARZIALI TERRENO			
QUOTE PROGETTO	54,800 55,000	54,800 55,000	54,800 55,000
DIST.PARZIALI PROGETTO	2,000	2,000	
QUOTE FINITO	55,000		55,000
DIST. PARZIALI FINITO		4,000	

SCAVI E BONIFICHE	
STERRO	0,800 m <sup>2</sup>
SOVRASTRUTTURA STRADALE	
CASSONETTO	4,000 m

SEZIONE N.: 7  
 QT. PROGETTO: 55,000  
 DIST.PROG.: 177,362  
 DIST.PREC.: 27,362  
 DIST.SUCC.: 12,571

SCALA 1:100

QT.RIF. 49,850

QUOTE TERRENO	55,000		
DIST.PARZIALI TERRENO			
QUOTE PROGETTO	54,800 55,000	54,800 55,000	54,800 55,000
DIST.PARZIALI PROGETTO	2,000	2,000	
QUOTE FINITO	55,000		55,000
DIST. PARZIALI FINITO		4,000	

SCAVI E BONIFICHE	
STERRO	0,800 m <sup>2</sup>
SOVRASTRUTTURA STRADALE	
CASSONETTO	4,000 m

SEZIONE N.: 8  
 QT. PROGETTO: 55,000  
 DIST.PROG.: 189,933  
 DIST.PREC.: 12,571  
 DIST.SUCC.: 10,067

SCALA 1:100

QT.RIF. 49,850

QUOTE TERRENO	55,000		
DIST.PARZIALI TERRENO			
QUOTE PROGETTO	54,800 55,000	54,800 55,000	54,800 55,000
DIST.PARZIALI PROGETTO	2,000	2,000	
QUOTE FINITO	55,000		55,000
DIST. PARZIALI FINITO		4,000	

SCAVI E BONIFICHE	
STERRO	0,800 m <sup>2</sup>
SOVRASTRUTTURA STRADALE	
CASSONETTO	4,000 m

SEZIONE N.: 9  
 QT. PROGETTO: 55,000  
 DIST.PROG.: 200,000  
 DIST.PREC.: 10,067  
 DIST.SUCC.: 2,504

SCALA 1:100

QT.RIF. 49,850

QUOTE TERRENO	55,000		
DIST.PARZIALI TERRENO			
QUOTE PROGETTO	54,800 55,000	54,800 55,000	54,800 55,000
DIST.PARZIALI PROGETTO	2,000	2,000	
QUOTE FINITO	55,000		55,000
DIST. PARZIALI FINITO		4,000	

SCAVI E BONIFICHE	
STERRO	0,800 m <sup>2</sup>
SOVRASTRUTTURA STRADALE	
CASSONETTO	4,000 m

SEZIONE N.: 10  
 QT. PROGETTO: 55,000  
 DIST.PROG.: 202,504  
 DIST.PREC.: 2,504  
 DIST.SUCC.: 12,553

SCALA 1:100

QT.RIF. 49,850

QUOTE TERRENO	55,000		
DIST.PARZIALI TERRENO			
QUOTE PROGETTO	54,800 55,000	54,800 55,000	54,800 55,000
DIST.PARZIALI PROGETTO	2,000	2,000	
QUOTE FINITO	55,000		55,000
DIST. PARZIALI FINITO		4,000	

SCAVI E BONIFICHE	
STERRO	0,800 m <sup>2</sup>
SOVRASTRUTTURA STRADALE	
CASSONETTO	4,000 m

SEZIONE N.: 11  
 QT. PROGETTO: 55,000  
 DIST.PROG.: 215,057  
 DIST.PREC.: 12,553  
 DIST.SUCC.: 1,970

SCALA 1:100

QT.RIF. 49,850

QUOTE TERRENO	55,000		
DIST.PARZIALI TERRENO			
QUOTE PROGETTO	54,800 55,000	54,800 55,000	54,800 55,000
DIST.PARZIALI PROGETTO	2,000	2,000	
QUOTE FINITO	55,000		55,000
DIST. PARZIALI FINITO		4,000	



SCAVI E BONIFICHE	
STERRO	0,800 m <sup>2</sup>
SOVRASTRUTTURA STRADALE	
CASSONETTO	4,000 m

SEZIONE N.: 12  
 QT. PROGETTO: 55,000  
 DIST.PROG.: 217,027  
 DIST.PREC.: 1,970  
 DIST.SUCC.: 1,970

SCALA 1:100

QT.RIF. 49,850

QUOTE TERRENO	55,000		
DIST.PARZIALI TERRENO			
QUOTE PROGETTO	54,800 55,000	54,800 55,000	54,800 55,000
DIST.PARZIALI PROGETTO	2,000	2,000	
QUOTE FINITO	55,000		55,000
DIST. PARZIALI FINITO		4,000	

SCAVI E BONIFICHE	
STERRO	0,778 m <sup>2</sup>
RILEVATI	
TERRENO VEGETALE	0,020 m
SOVRASTRUTTURA STRADALE	
CASSONETTO	4,000 m

SEZIONE N.: 13  
 QT. PROGETTO: 55,012  
 DIST.PROG.: 218,997  
 DIST.PREC.: 1,970  
 DIST.SUCC.: 24,842

SCALA 1:100

QT.RIF. 50,012

QUOTE TERRENO	55,000	55,007	55,012	55,000
DIST.PARZIALI TERRENO	7,684	5,490	2,070	
QUOTE PROGETTO	54,812 55,012	54,812 55,012	54,812 55,012	
DIST.PARZIALI PROGETTO	2,000	2,000		
QUOTE FINITO	55,005 55,012	55,012	55,012 55,009	
DIST. PARZIALI FINITO		4,000		

SCAVI E BONIFICHE	
STERRO	0,890 m <sup>2</sup>
RILEVATI	
TERRENO VEGETALE	0,088 m
SOVRASTRUTTURA STRADALE	
CASSONETTO	4,000 m

SEZIONE N.: 14  
 QT. PROGETTO: 55,667  
 DIST.PROG.: 243,839  
 DIST.PREC.: 24,842  
 DIST.SUCC.: 0,817

SCALA 1:100

QT.RIF. 50,689

QUOTE TERRENO	55,711	55,701	55,687
DIST.PARZIALI TERRENO	1,233	1,260	
QUOTE PROGETTO	55,467 55,667		55,467 55,667
DIST.PARZIALI PROGETTO		2,000	2,000
QUOTE FINITO	55,707 55,667		55,667 55,676
DIST. PARZIALI FINITO		4,000	

SCAVI E BONIFICHE	
STERRO	2,820 m <sup>2</sup>
RILEVATI	
TERRENO VEGETALE	0,083 m
SOVRASTRUTTURA STRADALE	
CASSONETTO	12,000 m

SEZIONE N.: 15  
 QT. PROGETTO: 55,689  
 DIST.PROG.: 244,656  
 DIST.PREC.: 0,817  
 DIST.SUCC.: 5,344

SCALA 1:100

QT.RIF. 50,711

QUOTE TERRENO		55,734	55,724	55,709
DIST.PARZIALI TERRENO		1,273	1,481	
QUOTE PROGETTO	55,489 55,689			55,489 55,689
DIST.PARZIALI PROGETTO		10,000		2,000
QUOTE FINITO	55,727 55,689			55,689 55,697
DIST. PARZIALI FINITO		12,000		

SCAVI E BONIFICHE	
STERRO	2,851 m <sup>2</sup>
RILEVATI	
TERRENO VEGETALE	0,095 m
SOVRASTRUTTURA STRADALE	
CASSONETTO	12,000 m

SEZIONE N.: 16  
 QT. PROGETTO: 55,831  
 DIST.PROG.: 250,000  
 DIST.PREC.: 5,344  
 DIST.SUCC.: 24,833

SCALA 1:100

QT.RIF. 50,857

QUOTE TERRENO		55,884	55,872	55,855	55,847	
DIST.PARZIALI TERRENO		1,534	1,531	1,397		
QUOTE PROGETTO	55,631 55,831				55,631 55,831	55,631 55,831
DIST.PARZIALI PROGETTO		10,000			2,000	
QUOTE FINITO	55,879 55,831					55,831 55,836
DIST. PARZIALI FINITO		12,000				

SCAVI E BONIFICHE	
STERRO	2,699 m <sup>2</sup>
RILEVATI	
TERRENO VEGETALE	0,152 m
SOVRASTRUTTURA STRADALE	
CASSONETTO	12,000 m

SEZIONE N.: 17  
 QT. PROGETTO: 56,491  
 DIST.PROG.: 274,833  
 DIST.PREC.: 24,833

SCALA 1:100

QT.RIF. 51,537

QUOTE TERRENO	56,560	56,531	56,491
DIST.PARZIALI TERRENO	2,741	6,913	
QUOTE PROGETTO	56,291 56,491		56,291 56,491
DIST.PARZIALI PROGETTO		10,000	2,000
QUOTE FINITO	56,564 56,491		56,491 56,480
DIST. PARZIALI FINITO		12,000	

# **ASSE 04**

SCAVI E BONIFICHE	
STERRO	0,800 m <sup>2</sup>
SOVRASTRUTTURA STRADALE	
CASSONETTO	4,000 m

SEZIONE N.: 1  
 QT. PROGETTO: 55,000  
 DIST.PROG.: 0,000  
 DIST.SUCC.: 50,000

SCALA 1:100

QT.RIF. 49,700

QUOTE TERRENO	55,000		
DIST.PARZIALI TERRENO			
QUOTE PROGETTO	54,800 55,000	54,800 55,000	54,800 55,000
DIST.PARZIALI PROGETTO	2,000	2,000	
QUOTE FINITO	55,000		55,000
DIST. PARZIALI FINITO		4,000	



SCAVI E BONIFICHE	
STERRO	0,801 m <sup>2</sup>
RILEVATI	
TERRENO VEGETALE	0,126 m
SOVRASTRUTTURA STRADALE	
CASSONETTO	4,000 m

SEZIONE N.: 2  
 QT. PROGETTO: 55,805  
 DIST.PROG.: 50,000  
 DIST.PREC.: 50,000  
 DIST.SUCC.: 50,000

SCALA 1:100

QT.RIF. 50,894

QUOTE TERRENO		55,778	55,805		55,871
DIST.PARZIALI TERRENO			1,563		3,809
QUOTE PROGETTO		55,605 55,805	55,605 55,805		55,605 55,805
DIST.PARZIALI PROGETTO			2,000		2,000
QUOTE FINITO		55,771 55,805			55,805 55,840
DIST. PARZIALI FINITO			4,000		

SCAVI E BONIFICHE	
STERRO	0,803 m <sup>2</sup>
RILEVATI	
TERRENO VEGETALE	0,125 m
SOVRASTRUTTURA STRADALE	
CASSONETTO	4,000 m

SEZIONE N.: 3  
 QT. PROGETTO: 57,147  
 DIST.PROG.: 100,000  
 DIST.PREC.: 50,000  
 DIST.SUCC.: 50,000

SCALA 1:100

QT.RIF. 52,223

QUOTE TERRENO		57,122	57,147	57,185		57,261	57,299
DIST.PARZIALI TERRENO			1,485	2,177		5,110	2,642
QUOTE PROGETTO		56,947 57,147	56,947 57,147	56,947 57,147			
DIST.PARZIALI PROGETTO			2,000	2,000			
QUOTE FINITO		57,114 57,147		57,147 57,183			
DIST. PARZIALI FINITO			4,000				

SCAVI E BONIFICHE	
STERRO	0,801 m <sup>2</sup>
RILEVATI	
TERRENO VEGETALE	0,117 m
SOVRASTRUTTURA STRADALE	
CASSONETTO	4,000 m

SEZIONE N.: 4  
 QT. PROGETTO: 58,489  
 DIST.PROG.: 150,000  
 DIST.PREC.: 50,000  
 DIST.SUCC.: 50,000

SCALA 1:100

QT.RIF. 53,529

QUOTE TERRENO		58,466	58,490	58,500	58,560	58,616	58,599
DIST.PARZIALI TERRENO		1,408	0,545	4,132	3,065	0,533	
QUOTE PROGETTO		58,289 58,489	58,289 58,489	58,289 58,489			
DIST.PARZIALI PROGETTO		2,000	2,000				
QUOTE FINITO		58,457 58,489		58,489 58,522			
DIST. PARZIALI FINITO			4,000				

SCAVI E BONIFICHE	
STERRO	0,783 m <sup>2</sup>
RILEVATI	
TERRENO VEGETALE	0,058 m
SOVRASTRUTTURA STRADALE	
CASSONETTO	4,000 m

SEZIONE N.: 5  
 QT. PROGETTO: 59,821  
 DIST.PROG.: 200,000  
 DIST.PREC.: 50,000  
 DIST.SUCC.: 50,000

SCALA 1:100

QT.RIF. 54,828

QUOTE TERRENO	59,764	59,787	59,810	59,828 59,822	59,806	59,824	59,836	59,684 59,686
DIST.PARZIALI TERRENO	1,082	1,511	1,134	0,516	0,969	0,899	5,766	
QUOTE PROGETTO			59,621 59,821	59,621 59,821		59,621 59,821		
DIST.PARZIALI PROGETTO			2,000	2,000				
QUOTE FINITO			59,799 59,821			59,821 59,831		
DIST. PARZIALI FINITO				4,000				

SCAVI E BONIFICHE	
STERRO	0,800 m <sup>2</sup>
SOVRASTRUTTURA STRADALE	
CASSONETTO	4,000 m

SEZIONE N.: 6  
 QT. PROGETTO: 60,000  
 DIST.PROG.: 250,000  
 DIST.PREC.: 50,000  
 DIST.SUCC.: 50,000

SCALA 1:100

QT.RIF. 54,850

QUOTE TERRENO	60,000		
DIST.PARZIALI TERRENO			
QUOTE PROGETTO	59,800 60,000	59,800 60,000	59,800 60,000
DIST.PARZIALI PROGETTO	2,000	2,000	
QUOTE FINITO	60,000		60,000
DIST. PARZIALI FINITO		4,000	

SCAVI E BONIFICHE	
STERRO	0,800 m <sup>2</sup>
SOVRASTRUTTURA STRADALE	
CASSONETTO	4,000 m

SEZIONE N.: 7  
 QT. PROGETTO: 60,000  
 DIST.PROG.: 300,000  
 DIST.PREC.: 50,000  
 DIST.SUCC.: 23,282

SCALA 1:100

QT.RIF. 54,850

QUOTE TERRENO	60,000		
DIST.PARZIALI TERRENO			
QUOTE PROGETTO	59,800 60,000	59,800 60,000	59,800 60,000
DIST.PARZIALI PROGETTO	2,000	2,000	
QUOTE FINITO	60,000		60,000
DIST. PARZIALI FINITO		4,000	

SCAVI E BONIFICHE	
STERRO	0,800 m <sup>2</sup>
SOVRASTRUTTURA STRADALE	
CASSONETTO	4,000 m

SEZIONE N.: 8  
 QT. PROGETTO: 60,000  
 DIST.PROG.: 323,282  
 DIST.PREC.: 23,282  
 DIST.SUCC.: 3,927

SCALA 1:100

QT.RIF. 54,850

QUOTE TERRENO	60,000		
DIST.PARZIALI TERRENO			
QUOTE PROGETTO	59,800 60,000	59,800 60,000	59,800 60,000
DIST.PARZIALI PROGETTO	2,000	2,000	
QUOTE FINITO	60,000		60,000
DIST. PARZIALI FINITO		4,000	

SCAVI E BONIFICHE	
STERRO	0,800 m <sup>2</sup>
SOVRASTRUTTURA STRADALE	
CASSONETTO	4,000 m

SEZIONE N.: 9  
 QT. PROGETTO: 60,000  
 DIST.PROG.: 327,209  
 DIST.PREC.: 3,927  
 DIST.SUCC.: 3,927

SCALA 1:100

QT.RIF. 54,850

QUOTE TERRENO	60,000		
DIST.PARZIALI TERRENO			
QUOTE PROGETTO	59,800 60,000	59,800 60,000	59,800 60,000
DIST.PARZIALI PROGETTO	2,000	2,000	
QUOTE FINITO	60,000		60,000
DIST. PARZIALI FINITO		4,000	



SCAVI E BONIFICHE	
STERRO	0,800 m <sup>2</sup>
SOVRASTRUTTURA STRADALE	
CASSONETTO	4,000 m

SEZIONE N.: 10  
 QT. PROGETTO: 60,000  
 DIST.PROG.: 331,136  
 DIST.PREC.: 3,927  
 DIST.SUCC.: 18,864

SCALA 1:100

QT.RIF. 54,850

QUOTE TERRENO	60,000		
DIST.PARZIALI TERRENO			
QUOTE PROGETTO	59,800 60,000	59,800 60,000	59,800 60,000
DIST.PARZIALI PROGETTO	2,000	2,000	
QUOTE FINITO	60,000		60,000
DIST. PARZIALI FINITO		4,000	

SCAVI E BONIFICHE	
STERRO	0,800 m <sup>2</sup>
SOVRASTRUTTURA STRADALE	
CASSONETTO	4,000 m

SEZIONE N.: 11  
 QT. PROGETTO: 60,000  
 DIST.PROG.: 350,000  
 DIST.PREC.: 18,864  
 DIST.SUCC.: 30,785

SCALA 1:100

QT.RIF. 54,850

QUOTE TERRENO	60,000		
DIST.PARZIALI TERRENO			
QUOTE PROGETTO	59,800 60,000	59,800 60,000	59,800 60,000
DIST.PARZIALI PROGETTO	2,000	2,000	
QUOTE FINITO	60,000		60,000
DIST. PARZIALI FINITO		4,000	

SCAVI E BONIFICHE	
STERRO	0,800 m <sup>2</sup>
SOVRASTRUTTURA STRADALE	
CASSONETTO	4,000 m

SEZIONE N.: 12  
 QT. PROGETTO: 60,000  
 DIST.PROG.: 380,785  
 DIST.PREC.: 30,785  
 DIST.SUCC.: 0,679

SCALA 1:100

QT.RIF. 54,850

QUOTE TERRENO	60,000		
DIST.PARZIALI TERRENO			
QUOTE PROGETTO	59,800 60,000	59,800 60,000	59,800 60,000
DIST.PARZIALI PROGETTO	2,000	2,000	
QUOTE FINITO	60,000		60,000
DIST. PARZIALI FINITO		4,000	

SCAVI E BONIFICHE	
STERRO	2,400 m <sup>2</sup>
SOVRASTRUTTURA STRADALE	
CASSONETTO	12,000 m

SEZIONE N.: 13  
 QT. PROGETTO: 60,000  
 DIST.PROG.: 381,464  
 DIST.PREC.: 0,679  
 DIST.SUCC.: 18,536

SCALA 1:100

QT.RIF. 54,850

QUOTE TERRENO	60,000			
DIST.PARZIALI TERRENO				
QUOTE PROGETTO	59,800 60,000	59,800 60,000		59,800 60,000
DIST.PARZIALI PROGETTO		2,000	10,000	
QUOTE FINITO	60,000			60,000
DIST. PARZIALI FINITO			12,000	

SCAVI E BONIFICHE	
STERRO	2,400 m <sup>2</sup>
SOVRASTRUTTURA STRADALE	
CASSONETTO	12,000 m

SEZIONE N.: 14  
 QT. PROGETTO: 60,000  
 DIST.PROG.: 400,000  
 DIST.PREC.: 18,536  
 DIST.SUCC.: 13,308

SCALA 1:100

QT.RIF. 54,850

QUOTE TERRENO	60,000			
DIST.PARZIALI TERRENO				
QUOTE PROGETTO	59,800 60,000	59,800 60,000		59,800 60,000
DIST.PARZIALI PROGETTO		2,000	10,000	
QUOTE FINITO	60,000			60,000
DIST. PARZIALI FINITO			12,000	

SCAVI E BONIFICHE	
STERRO	2,400 m <sup>2</sup>
SOVRASTRUTTURA STRADALE	
CASSONETTO	12,000 m

SEZIONE N.: 15  
 QT. PROGETTO: 60,000  
 DIST.PROG.: 413,308  
 DIST.PREC.: 13,308

SCALA 1:100

QT.RIF. 54,700

QUOTE TERRENO	60,000			
DIST.PARZIALI TERRENO				
QUOTE PROGETTO	59,800 60,000	59,800 60,000		59,800 60,000
DIST.PARZIALI PROGETTO		2,000	10,000	
QUOTE FINITO	60,000			60,000
DIST. PARZIALI FINITO			12,000	