

Regione Puglia



Provincia di Foggia



Comune di Apricena



Comune di San Paolo di Civitate



Committente:



SUSTAINABLE DEVELOPMENT

FALCK RENEWABLES SVILUPPO s.r.l.
via A. Falck, 4 - 16, 20099 Sesto San Giovanni (MI)
c.f. IT10500140966

Titolo del Progetto:

Progetto di un impianto fotovoltaico con sistema di accumulo integrato con impianto olivicolo - denominato "Mezzanelle"

Documento:	PROGETTO DEFINITIVO	Codice Pratica:	OLKV965	N° Tavola:	R.13.b
Elaborato:	SEZIONE TRASVERSALI STRADALI 2 DI 2	SCALA:	1:200		
		FOGLIO:	2 di 2		
		FORMATO:	A4		

Folder:	OLKV965_Elaborati_Grafici.zip	Nome file:	OLKV965_Elaborato_Grafico_R.13.b.pdf
---------	--------------------------------------	------------	---

Progettazione: NEW DEVELOPMENTS S.r.l. Piazza Europa, 14 87100 Cosenza (CS)	Progettisti:		
	 dott. ing. Giovanni Guzzo Foliano	 dott. ing. Amedeo Costabile	 dott. ing. Francesco Meringolo

Rev:	Data Revisione	Descrizione Revisione	Redatto	Controllato	Approvato
00	15/07/2019	PRIMA EMISSIONE	New Dev.	FALCK	FALCK

ASSE 05

SCAVI E BONIFICHE	
STERRO	0,800 m ²
RILEVATI	
TERRENO VEGETALE	0,073 m
SOVRASTRUTTURA STRADALE	
CASSONETTO	4,000 m

SEZIONE N.: 1
 QT. PROGETTO: 55,195
 DIST.PROG.: 0,000
 DIST.SUCC.: 23,687

SCALA 1:100

QT.RIF. 50,205

QUOTE TERRENO	55,195			
DIST.PARZIALI TERRENO				
QUOTE PROGETTO	54,995 55,195		54,995 55,195	54,995 55,195
DIST.PARZIALI PROGETTO		2,000	2,000	
QUOTE FINITO	55,175 55,195			55,195 55,215
DIST. PARZIALI FINITO		4,000		

SCAVI E BONIFICHE	
STERRO	0,848 m ²
RILEVATI	
TERRENO VEGETALE	0,073 m
SOVRASTRUTTURA STRADALE	
CASSONETTO	4,000 m

SEZIONE N.: 2
 QT. PROGETTO: 55,103
 DIST.PROG.: 23,687
 DIST.PREC.: 23,687
 DIST.SUCC.: 2,935

SCALA 1:100

QT.RIF. 50,119

QUOTE TERRENO	55,115		
DIST.PARZIALI TERRENO			
QUOTE PROGETTO	54,903 55,103	54,903 55,103	54,903 55,103
DIST.PARZIALI PROGETTO	2,000	2,000	
QUOTE FINITO	55,095 55,103		55,103 55,135
DIST. PARZIALI FINITO	4,000		

SCAVI E BONIFICHE	
STERRO	0,852 m ²
RILEVATI	
TERRENO VEGETALE	0,072 m
SOVRASTRUTTURA STRADALE	
CASSONETTO	4,000 m

SEZIONE N.: 3
 QT. PROGETTO: 55,091
 DIST.PROG.: 26,622
 DIST.PREC.: 2,935
 DIST.SUCC.: 2,935

SCALA 1:100

QT.RIF. 50,108

QUOTE TERRENO	55,000		55,104	
DIST.PARZIALI TERRENO		10,594		
QUOTE PROGETTO		54,891 55,091	54,891 55,091	54,891 55,091
DIST.PARZIALI PROGETTO			2,000	2,000
QUOTE FINITO		55,085 55,091		55,091 55,125
DIST. PARZIALI FINITO			4,000	

SCAVI E BONIFICHE	
STERRO	0,853 m ²
RILEVATI	
TERRENO VEGETALE	0,071 m
SOVRASTRUTTURA STRADALE	
CASSONETTO	4,000 m

SEZIONE N.: 4
 QT. PROGETTO: 55,080
 DIST.PROG.: 29,558
 DIST.PREC.: 2,935
 DIST.SUCC.: 4,628

SCALA 1:100

QT.RIF. 50,096

QUOTE TERRENO	55,000		55,093	
DIST.PARZIALI TERRENO		9,563		
QUOTE PROGETTO			54,880 55,080	54,880 55,080
DIST.PARZIALI PROGETTO			2,000	2,000
QUOTE FINITO			55,074 55,080	55,080 55,113
DIST. PARZIALI FINITO			4,000	

SCAVI E BONIFICHE	
STERRO	0,852 m ²
RILEVATI	
TERRENO VEGETALE	0,071 m
SOVRASTRUTTURA STRADALE	
CASSONETTO	4,000 m

SEZIONE N.: 5
 QT. PROGETTO: 55,062
 DIST.PROG.: 34,186
 DIST.PREC.: 4,628
 DIST.SUCC.: 6,450

SCALA 1:100

QT.RIF. 50,078

QUOTE TERRENO	55,000	55,075	
DIST.PARZIALI TERRENO	7,678		
QUOTE PROGETTO	54,862 55,062	54,862 55,062	54,862 55,062
DIST.PARZIALI PROGETTO		2,000	2,000
QUOTE FINITO	55,055 55,062		55,062 55,095
DIST. PARZIALI FINITO		4,000	

SCAVI E BONIFICHE	
STERRO	0,842 m ²
RILEVATI	
TERRENO VEGETALE	0,069 m
SOVRASTRUTTURA STRADALE	
CASSONETTO	4,000 m

SEZIONE N.: 6
 QT. PROGETTO: 55,037
 DIST.PROG.: 40,636
 DIST.PREC.: 6,450
 DIST.SUCC.: 6,450

SCALA 1:100

QT.RIF. 50,052

QUOTE TERRENO	55,000	55,047
DIST.PARZIALI TERRENO	4,985	
QUOTE PROGETTO	54,837 55,037	54,837 55,037
DIST.PARZIALI PROGETTO	2,000	2,000
QUOTE FINITO	55,028 55,037	55,037 55,067
DIST. PARZIALI FINITO	4,000	

SCAVI E BONIFICHE	
STERRO	0,817 m ²
RILEVATI	
TERRENO VEGETALE	0,062 m
SOVRASTRUTTURA STRADALE	
CASSONETTO	4,000 m

SEZIONE N.: 7
 QT. PROGETTO: 55,012
 DIST.PROG.: 47,086
 DIST.PREC.: 6,450
 DIST.SUCC.: 0,723

SCALA 1:100

QT.RIF. 50,023

QUOTE TERRENO	55,000	55,016	
DIST.PARZIALI TERRENO		1,709	
QUOTE PROGETTO	54,812 55,012	54,812 55,012	54,812 55,012
DIST.PARZIALI PROGETTO		2,000	2,000
QUOTE FINITO	55,000 55,012		55,012 55,034
DIST. PARZIALI FINITO		4,000	

SCAVI E BONIFICHE	
STERRO	0,815 m ²
RILEVATI	
TERRENO VEGETALE	0,055 m
SOVRASTRUTTURA STRADALE	
CASSONETTO	4,000 m

SEZIONE N.: 8
 QT. PROGETTO: 55,009
 DIST.PROG.: 47,809
 DIST.PREC.: 0,723
 DIST.SUCC.: 2,191

SCALA 1:100

QT.RIF. 50,020

QUOTE TERRENO		55,000	55,012	
DIST.PARZIALI TERRENO			1,299	
QUOTE PROGETTO		54,809 55,009	54,809 55,009	54,809 55,009
DIST.PARZIALI PROGETTO			2,000	2,000
QUOTE FINITO		55,000 55,009		55,009 55,030
DIST. PARZIALI FINITO			4,000	

SCAVI E BONIFICHE	
STERRO	0,818 m ²
RILEVATI	
TERRENO VEGETALE	0,033 m
SOVRASTRUTTURA STRADALE	
CASSONETTO	4,000 m

SEZIONE N.: 9
 QT. PROGETTO: 55,000
 DIST.PROG.: 50,000
 DIST.PREC.: 2,191
 DIST.SUCC.: 4,066

SCALA 1:100

QT.RIF. 50,009

QUOTE TERRENO	55,000		
DIST.PARZIALI TERRENO			
QUOTE PROGETTO	54,800 55,000	54,800 55,000	54,800 55,000
DIST.PARZIALI PROGETTO	2,000	2,000	
QUOTE FINITO	55,000		55,000 55,019
DIST. PARZIALI FINITO		4,000	

SCAVI E BONIFICHE	
STERRO	0,800 m ²
SOVRASTRUTTURA STRADALE	
CASSONETTO	4,000 m

SEZIONE N.: 10
 QT. PROGETTO: 55,000
 DIST.PROG.: 54,066
 DIST.PREC.: 4,066
 DIST.SUCC.: 6,257

SCALA 1:100

QT.RIF. 49,850

QUOTE TERRENO			55,000		55,000
DIST.PARZIALI TERRENO				2,538	
QUOTE PROGETTO		54,800 55,000	54,800 55,000		54,800 55,000
DIST.PARZIALI PROGETTO			2,000	2,000	
QUOTE FINITO		55,000			55,000
DIST. PARZIALI FINITO				4,000	

SCAVI E BONIFICHE	
STERRO	0,800 m ²
SOVRASTRUTTURA STRADALE	
CASSONETTO	4,000 m

SEZIONE N.: 11
 QT. PROGETTO: 55,000
 DIST.PROG.: 60,323
 DIST.PREC.: 6,257
 DIST.SUCC.: 0,903

SCALA 1:100

QT.RIF. 49,850

QUOTE TERRENO			55,000		55,000
DIST.PARZIALI TERRENO				7,122	
QUOTE PROGETTO		54,800 55,000	54,800 55,000	54,800 55,000	
DIST.PARZIALI PROGETTO		2,000	2,000		
QUOTE FINITO		55,000		55,000	
DIST. PARZIALI FINITO			4,000		

SCAVI E BONIFICHE	
STERRO	0,800 m ²
SOVRASTRUTTURA STRADALE	
CASSONETTO	4,000 m

SEZIONE N.: 12
 QT. PROGETTO: 55,000
 DIST.PROG.: 61,226
 DIST.PREC.: 0,903
 DIST.SUCC.: 6,257

SCALA 1:100

QT.RIF. 49,850

QUOTE TERRENO			55,000			55,000
DIST.PARZIALI TERRENO					7,795	
QUOTE PROGETTO		54,800 55,000	54,800 55,000	54,800 55,000		
DIST.PARZIALI PROGETTO			2,000	2,000		
QUOTE FINITO		55,000		55,000		
DIST. PARZIALI FINITO				4,000		

SCAVI E BONIFICHE	
STERRO	0,800 m ²
SOVRASTRUTTURA STRADALE	
CASSONETTO	4,000 m

SEZIONE N.: 13
 QT. PROGETTO: 55,000
 DIST.PROG.: 67,483
 DIST.PREC.: 6,257
 DIST.SUCC.: 6,257

SCALA 1:100

QT.RIF. 49,850

QUOTE TERRENO	55,000		
DIST.PARZIALI TERRENO			
QUOTE PROGETTO	54,800 55,000	54,800 55,000	54,800 55,000
DIST.PARZIALI PROGETTO	2,000	2,000	
QUOTE FINITO	55,000		55,000
DIST. PARZIALI FINITO		4,000	

SCAVI E BONIFICHE	
STERRO	0,800 m ²
RILEVATI	
TERRENO VEGETALE	0,000 m
SOVRASTRUTTURA STRADALE	
CASSONETTO	4,000 m

SEZIONE N.: 14
 QT. PROGETTO: 55,000
 DIST.PROG.: 73,739
 DIST.PREC.: 6,257
 DIST.SUCC.: 6,172

SCALA 1:100

QT.RIF. 50,000

QUOTE TERRENO	55,000		
DIST.PARZIALI TERRENO			
QUOTE PROGETTO	54,800 55,000	54,800 55,000	54,800 55,000
DIST.PARZIALI PROGETTO	2,000	2,000	
QUOTE FINITO	55,000		55,000 55,000
DIST. PARZIALI FINITO		4,000	

SCAVI E BONIFICHE	
STERRO	0,800 m ²
SOVRASTRUTTURA STRADALE	
CASSONETTO	4,000 m

SEZIONE N.: 15
 QT. PROGETTO: 55,000
 DIST.PROG.: 79,911
 DIST.PREC.: 6,172
 DIST.SUCC.: 9,663

SCALA 1:100

QT.RIF. 49,850

QUOTE TERRENO	55,000		
DIST.PARZIALI TERRENO			
QUOTE PROGETTO	54,800 55,000	54,800 55,000	54,800 55,000
DIST.PARZIALI PROGETTO	2,000	2,000	
QUOTE FINITO	55,000		55,000
DIST. PARZIALI FINITO		4,000	

SCAVI E BONIFICHE	
STERRO	0,800 m ²
SOVRASTRUTTURA STRADALE	
CASSONETTO	4,000 m

SEZIONE N.: 16
 QT. PROGETTO: 55,000
 DIST.PROG.: 89,574
 DIST.PREC.: 9,663
 DIST.SUCC.: 9,663

SCALA 1:100

QT.RIF. 49,850

QUOTE TERRENO	55,000		
DIST.PARZIALI TERRENO			
QUOTE PROGETTO	54,800 55,000	54,800 55,000	54,800 55,000
DIST.PARZIALI PROGETTO	2,000	2,000	
QUOTE FINITO	55,000		55,000
DIST. PARZIALI FINITO		4,000	

SCAVI E BONIFICHE	
STERRO	0,800 m ²
SOVRASTRUTTURA STRADALE	
CASSONETTO	4,000 m

SEZIONE N.: 17
 QT. PROGETTO: 55,000
 DIST.PROG.: 99,237
 DIST.PREC.: 9,663
 DIST.SUCC.: 50,763

SCALA 1:100

QT.RIF. 49,850

QUOTE TERRENO	55,000		
DIST.PARZIALI TERRENO			
QUOTE PROGETTO	54,800 55,000	54,800 55,000	54,800 55,000
DIST.PARZIALI PROGETTO	2,000	2,000	
QUOTE FINITO	55,000		55,000
DIST. PARZIALI FINITO		4,000	

SCAVI E BONIFICHE	
STERRO	2,900 m ²
RILEVATI	
TERRENO VEGETALE	0,200 m
SOVRASTRUTTURA STRADALE	
CASSONETTO	12,000 m

SEZIONE N.: 18
 QT. PROGETTO: 55,042
 DIST.PROG.: 150,000
 DIST.PREC.: 50,763
 DIST.SUCC.: 15,419

SCALA 1:100

QT.RIF. 50,091

QUOTE TERRENO	55,000	55,047	
DIST.PARZIALI TERRENO	5,203		
QUOTE PROGETTO	54,842 55,042	54,842 55,042	54,842 55,042
DIST.PARZIALI PROGETTO	2,000	10,000	
QUOTE FINITO	55,029 55,042		55,042 55,140
DIST. PARZIALI FINITO		12,000	

SCAVI E BONIFICHE	
STERRO	3,006 m ²
RILEVATI	
TERRENO VEGETALE	0,200 m
SOVRASTRUTTURA STRADALE	
CASSONETTO	12,000 m

SEZIONE N.: 19
 QT. PROGETTO: 55,114
 DIST.PROG.: 165,419
 DIST.PREC.: 15,419
 DIST.SUCC.: 0,535

SCALA 1:100

QT.RIF. 50,168

QUOTE TERRENO			55,128	
DIST.PARZIALI TERRENO				
QUOTE PROGETTO		54,914 55,114	54,914 55,114	54,914 55,114
DIST.PARZIALI PROGETTO			2,000	10,000
QUOTE FINITO		55,110 55,114		55,114 55,221
DIST. PARZIALI FINITO				12,000

SCAVI E BONIFICHE	
STERRO	0,857 m ²
RILEVATI	
TERRENO VEGETALE	0,068 m
SOVRASTRUTTURA STRADALE	
CASSONETTO	4,000 m

SEZIONE N.: 20
 QT. PROGETTO: 55,117
 DIST.PROG.: 165,955
 DIST.PREC.: 0,535
 DIST.SUCC.: 11,245

SCALA 1:100

QT.RIF. 50,133

QUOTE TERRENO			55,131	
DIST.PARZIALI TERRENO				
QUOTE PROGETTO		54,917 55,117	54,917 55,117	54,917 55,117
DIST.PARZIALI PROGETTO		2,000	2,000	
QUOTE FINITO		55,112 55,117		55,117 55,150
DIST. PARZIALI FINITO			4,000	

SCAVI E BONIFICHE	
STERRO	0,886 m ²
RILEVATI	
TERRENO VEGETALE	0,079 m
SOVRASTRUTTURA STRADALE	
CASSONETTO	4,000 m

SEZIONE N.: 21
 QT. PROGETTO: 55,122
 DIST.PROG.: 177,200
 DIST.PREC.: 11,245
 DIST.SUCC.: 11,781

SCALA 1:100

QT.RIF. 50,144

QUOTE TERRENO	55,144			
DIST.PARZIALI TERRENO				
QUOTE PROGETTO	54,922 55,122		54,922 55,122	54,922 55,122
DIST.PARZIALI PROGETTO		2,000	2,000	
QUOTE FINITO	55,124 55,122			55,122 55,165
DIST. PARZIALI FINITO		4,000		

SCAVI E BONIFICHE	
STERRO	0,887 m ²
RILEVATI	
TERRENO VEGETALE	0,079 m
SOVRASTRUTTURA STRADALE	
CASSONETTO	4,000 m

SEZIONE N.: 22
 QT. PROGETTO: 55,048
 DIST.PROG.: 188,981
 DIST.PREC.: 11,781
 DIST.SUCC.: 11,019

SCALA 1:100

QT.RIF. 50,065

QUOTE TERRENO			55,070		
DIST.PARZIALI TERRENO					
QUOTE PROGETTO	54,848 55,048		54,848 55,048	54,848 55,048	
DIST.PARZIALI PROGETTO		2,000		2,000	
QUOTE FINITO	55,060 55,048			55,048 55,081	
DIST. PARZIALI FINITO			4,000		

SCAVI E BONIFICHE	
STERRO	0,800 m ²
SOVRASTRUTTURA STRADALE	
CASSONETTO	4,000 m

SEZIONE N.: 23
 QT. PROGETTO: 55,000
 DIST.PROG.: 200,000
 DIST.PREC.: 11,019
 DIST.SUCC.: 50,000

SCALA 1:100

QT.RIF. 49,850

QUOTE TERRENO			55,000		55,000
DIST.PARZIALI TERRENO				5,753	
QUOTE PROGETTO		54,800 55,000	54,800 55,000	54,800 55,000	
DIST.PARZIALI PROGETTO		2,000	2,000		
QUOTE FINITO		55,000		55,000	
DIST. PARZIALI FINITO			4,000		

SCAVI E BONIFICHE	
STERRO	0,788 m ²
RILEVATI	
TERRENO VEGETALE	0,109 m
SOVRASTRUTTURA STRADALE	
CASSONETTO	4,000 m

SEZIONE N.: 24
 QT. PROGETTO: 54,881
 DIST.PROG.: 250,000
 DIST.PREC.: 50,000
 DIST.SUCC.: 50,000

SCALA 1:100

QT.RIF. 49,940

QUOTE TERRENO	55,000	54,894	54,889	54,879
DIST.PARZIALI TERRENO	4,733	0,731	0,690	
QUOTE PROGETTO		54,681 54,881	54,681 54,881	54,681 54,881
DIST.PARZIALI PROGETTO		2,000	2,000	
QUOTE FINITO		54,908 54,881	54,881	54,881 54,848
DIST. PARZIALI FINITO			4,000	

SCAVI E BONIFICHE	
STERRO	0,903 m ²
RILEVATI	
TERRENO VEGETALE	0,155 m
SOVRASTRUTTURA STRADALE	
CASSONETTO	4,000 m

SEZIONE N.: 25
 QT. PROGETTO: 53,865
 DIST.PROG.: 300,000
 DIST.PREC.: 50,000
 DIST.SUCC.: 50,000

SCALA 1:100

QT.RIF. 48,929

QUOTE TERRENO	53,993	53,975	53,950	53,891	53,736	53,712
DIST.PARZIALI TERRENO	0,826	2,149	2,848	7,406	2,528	
QUOTE PROGETTO			53,665 53,865	53,665 53,865	53,665 53,865	
DIST.PARZIALI PROGETTO			2,000	2,000		
QUOTE FINITO			53,935 53,865		53,865 53,849	
DIST. PARZIALI FINITO				4,000		

SCAVI E BONIFICHE	
STERRO	0,794 m ²
RILEVATI	
TERRENO VEGETALE	0,221 m
SOVRASTRUTTURA STRADALE	
CASSONETTO	4,000 m

SEZIONE N.: 26
 QT. PROGETTO: 53,058
 DIST.PROG.: 350,000
 DIST.PREC.: 50,000
 DIST.SUCC.: 50,000

SCALA 1:100

QT.RIF. 48,088

QUOTE TERRENO	53,056			
DIST.PARZIALI TERRENO				
QUOTE PROGETTO	52,858 53,058	53,058	52,858 53,058	52,858 53,058
DIST.PARZIALI PROGETTO		2,000	2,000	
QUOTE FINITO	53,117 53,058			53,058 52,995
DIST. PARZIALI FINITO		4,000		

SCAVI E BONIFICHE	
STERRO	0,808 m ²
RILEVATI	
TERRENO VEGETALE	0,195 m
SOVRASTRUTTURA STRADALE	
CASSONETTO	4,000 m

SEZIONE N.: 27
 QT. PROGETTO: 51,965
 DIST.PROG.: 400,000
 DIST.PREC.: 50,000
 DIST.SUCC.: 22,462

SCALA 1:100

QT.RIF. 47,089

QUOTE TERRENO	52,212		51,967
DIST.PARZIALI TERRENO		9,446	
QUOTE PROGETTO		51,765 51,965	51,765 51,965
DIST.PARZIALI PROGETTO		2,000	2,000
QUOTE FINITO		52,021 51,965	51,965 51,913
DIST. PARZIALI FINITO			4,000

SCAVI E BONIFICHE	
STERRO	0,750 m ²
RILEVATI	
TERRENO VEGETALE	0,170 m
SOVRASTRUTTURA STRADALE	
CASSONETTO	4,000 m

SEZIONE N.: 28
 QT. PROGETTO: 51,416
 DIST.PROG.: 422,462
 DIST.PREC.: 22,462
 DIST.SUCC.: 11,781

SCALA 1:100

QT.RIF. 46,554

QUOTE TERRENO	51,661		51,418	51,403
DIST.PARZIALI TERRENO		9,679	0,721	
QUOTE PROGETTO			51,216 51,416	51,216 51,416
DIST.PARZIALI PROGETTO			2,000	2,000
QUOTE FINITO			51,452 51,416	51,416 51,358
DIST. PARZIALI FINITO			4,000	

SCAVI E BONIFICHE	
STERRO	1,375 m ²
RILEVATI	
TERRENO VEGETALE	0,533 m
SOVRASTRUTTURA STRADALE	
CASSONETTO	4,000 m

SEZIONE N.: 29
 QT. PROGETTO: 51,128
 DIST.PROG.: 434,243
 DIST.PREC.: 11,781
 DIST.SUCC.: 11,781

SCALA 1:100

QT.RIF. 46,240

QUOTE TERRENO	51,272			
DIST.PARZIALI TERRENO				
QUOTE PROGETTO	50,928 51,128		50,928 51,128	50,928 51,128
DIST.PARZIALI PROGETTO		2,000	2,000	
QUOTE FINITO	51,353 51,128			51,128 51,199
DIST. PARZIALI FINITO	0,337	4,000		

SCAVI E BONIFICHE	
STERRO	4,298 m ²
RILEVATI	
TERRENO VEGETALE	0,589 m
SOVRASTRUTTURA STRADALE	
CASSONETTO	12,000 m

SEZIONE N.: 30
 QT. PROGETTO: 51,371
 DIST.PROG.: 446,024
 DIST.PREC.: 11,781
 DIST.SUCC.: 3,976

SCALA 1:100

QT.RIF. 46,595

QUOTE TERRENO			51,434		51,241
DIST.PARZIALI TERRENO				8,090	
QUOTE PROGETTO	51,171 51,371		51,171 51,371		51,171 51,371
DIST.PARZIALI PROGETTO		10,000		2,000	
QUOTE FINITO	51,683 51,371				51,371 51,385
DIST. PARZIALI FINITO	0,469	12,000			

SCAVI E BONIFICHE	
STERRO	4,391 m ²
RILEVATI	
TERRENO VEGETALE	0,617 m
SOVRASTRUTTURA STRADALE	
CASSONETTO	12,000 m

SEZIONE N.: 31
 QT. PROGETTO: 51,463
 DIST.PROG.: 450,000
 DIST.PREC.: 3,976
 DIST.SUCC.: 10,681

SCALA 1:100

QT.RIF. 46,623

QUOTE TERRENO			51,534		51,466		51,304
DIST.PARZIALI TERRENO				2,817		6,094	
QUOTE PROGETTO		51,263 51,463		51,263 51,463		51,263 51,463	
DIST.PARZIALI PROGETTO			10,000		2,000		
QUOTE FINITO	51,784 51,463					51,463 51,485	
DIST. PARZIALI FINITO	0,481		12,000				

SCAVI E BONIFICHE	
STERRO	4,427 m ²
RILEVATI	
TERRENO VEGETALE	0,647 m
SOVRASTRUTTURA STRADALE	
CASSONETTO	12,000 m

SEZIONE N.: 32
 QT. PROGETTO: 51,711
 DIST.PROG.: 460,681
 DIST.PREC.: 10,681
 DIST.SUCC.: 0,461

SCALA 1:100

QT.RIF. 46,879

QUOTE TERRENO		51,844	51,778	51,710	51,566
DIST.PARZIALI TERRENO			2,733	2,849	5,754
QUOTE PROGETTO		51,511 51,711	51,511 51,711	51,511 51,711	
DIST.PARZIALI PROGETTO			10,000	2,000	
QUOTE FINITO	52,051 51,711			51,711 51,730	
DIST. PARZIALI FINITO	0,510		12,000		

SCAVI E BONIFICHE	
STERRO	1,071 m ²
RILEVATI	
TERRENO VEGETALE	0,251 m
SOVRASTRUTTURA STRADALE	
CASSONETTO	4,000 m

SEZIONE N.: 33
 QT. PROGETTO: 51,722
 DIST.PROG.: 461,142
 DIST.PREC.: 0,461
 DIST.SUCC.: 38,858

SCALA 1:100

QT.RIF. 46,904

QUOTE TERRENO	51,867	51,790	51,734	51,591
DIST.PARZIALI TERRENO	3,235	2,306	5,712	
QUOTE PROGETTO	51,522 51,722	51,522 51,722	51,522 51,722	
DIST.PARZIALI PROGETTO	2,000	2,000		
QUOTE FINITO	51,842 51,722		51,722 51,741	
DIST. PARZIALI FINITO		4,000		

SCAVI E BONIFICHE	
STERRO	0,963 m ²
RILEVATI	
TERRENO VEGETALE	0,164 m
SOVRASTRUTTURA STRADALE	
CASSONETTO	4,000 m

SEZIONE N.: 34
 QT. PROGETTO: 52,623
 DIST.PROG.: 500,000
 DIST.PREC.: 38,858
 DIST.SUCC.: 6,948

SCALA 1:100

QT.RIF. 47,825

QUOTE TERRENO	52,875		52,670	52,662	52,620	52,473
DIST.PARZIALI TERRENO		8,023	0,415	2,145		7,134
QUOTE PROGETTO		52,423	52,623	52,423	52,623	52,423
DIST.PARZIALI PROGETTO			2,000	2,000		
QUOTE FINITO		52,714	52,623		52,623	52,623
DIST. PARZIALI FINITO				4,000		

SCAVI E BONIFICHE	
STERRO	1,038 m ²
RILEVATI	
TERRENO VEGETALE	0,221 m
SOVRASTRUTTURA STRADALE	
CASSONETTO	4,000 m

SEZIONE N.: 35
 QT. PROGETTO: 52,784
 DIST.PROG.: 506,948
 DIST.PREC.: 6,948
 DIST.SUCC.: 15,160

SCALA 1:100

QT.RIF. 47,997

QUOTE TERRENO	52,980	52,937	52,844	52,644
DIST.PARZIALI TERRENO	2,219	4,507	10,021	
QUOTE PROGETTO		52,584 52,784	52,584 52,784	52,584 52,784
DIST.PARZIALI PROGETTO		2,000	2,000	
QUOTE FINITO		52,888 52,784	52,784	52,784 52,803
DIST. PARZIALI FINITO		4,000		

SCAVI E BONIFICHE	
STERRO	0,815 m ²
RILEVATI	
TERRENO VEGETALE	0,188 m
SOVRASTRUTTURA STRADALE	
CASSONETTO	4,000 m

SEZIONE N.: 36
 QT. PROGETTO: 53,005
 DIST.PROG.: 522,109
 DIST.PREC.: 15,160
 DIST.SUCC.: 15,160

SCALA 1:100

QT.RIF. 48,016

QUOTE TERRENO			53,008	52,961	52,771
DIST.PARZIALI TERRENO			1,924	5,971	
QUOTE PROGETTO		52,805 53,005	52,805 53,005	52,805 53,005	
DIST.PARZIALI PROGETTO		2,000	2,000		
QUOTE FINITO		53,060 53,005		53,005 52,956	
DIST. PARZIALI FINITO			4,000		

SCAVI E BONIFICHE	
STERRO	0,860 m ²
RILEVATI	
TERRENO VEGETALE	0,055 m
SOVRASTRUTTURA STRADALE	
CASSONETTO	4,000 m

SEZIONE N.: 37
 QT. PROGETTO: 52,566
 DIST.PROG.: 537,269
 DIST.PREC.: 15,160
 DIST.SUCC.: 12,731

SCALA 1:100

QT.RIF. 47,590

QUOTE TERRENO	52,565	52,581	52,614
DIST.PARZIALI TERRENO	4,528	9,145	
QUOTE PROGETTO	52,366 52,566	52,366 52,566	52,366 52,566
DIST.PARZIALI PROGETTO	2,000	2,000	
QUOTE FINITO	52,574 52,566	52,566 52,588	
DIST. PARZIALI FINITO	4,000		

SCAVI E BONIFICHE	
STERRO	0,727 m ²
RILEVATI	
TERRENO VEGETALE	0,052 m
SOVRASTRUTTURA STRADALE	
CASSONETTO	4,000 m

SEZIONE N.: 38
 QT. PROGETTO: 52,197
 DIST.PROG.: 550,000
 DIST.PREC.: 12,731
 DIST.SUCC.: 50,000

SCALA 1:100

QT.RIF. 47,206

QUOTE TERRENO		52,174	52,178		52,216
DIST.PARZIALI TERRENO			1,189		10,399
QUOTE PROGETTO		51,997 52,197	51,997 52,197	51,997 52,197	
DIST.PARZIALI PROGETTO			2,000	2,000	
QUOTE FINITO		52,181 52,197		52,197 52,185	
DIST. PARZIALI FINITO			4,000		

SCAVI E BONIFICHE	
STERRO	0,754 m ²
RILEVATI	
TERRENO VEGETALE	0,061 m
SOVRASTRUTTURA STRADALE	
CASSONETTO	4,000 m

SEZIONE N.: 39
 QT. PROGETTO: 50,750
 DIST.PROG.: 600,000
 DIST.PREC.: 50,000
 DIST.SUCC.: 50,000

SCALA 1:100

QT.RIF. 45,753

QUOTE TERRENO	50,739		
DIST.PARZIALI TERRENO			
QUOTE PROGETTO	50,550 50,750	50,550 50,750	50,550 50,750
DIST.PARZIALI PROGETTO	2,000	2,000	
QUOTE FINITO	50,756 50,750		50,750 50,722
DIST. PARZIALI FINITO	4,000		

SCAVI E BONIFICHE	
STERRO	0,800 m ²
SOVRASTRUTTURA STRADALE	
CASSONETTO	4,000 m

SEZIONE N.: 40
 QT. PROGETTO: 50,000
 DIST.PROG.: 650,000
 DIST.PREC.: 50,000
 DIST.SUCC.: 2,694

SCALA 1:100

QT.RIF. 44,850

QUOTE TERRENO	50,000		
DIST.PARZIALI TERRENO			
QUOTE PROGETTO	49,800 50,000	49,800 50,000	49,800 50,000
DIST.PARZIALI PROGETTO	2,000	2,000	
QUOTE FINITO	50,000		50,000
DIST. PARZIALI FINITO		4,000	

SCAVI E BONIFICHE	
STERRO	0,800 m ²
SOVRASTRUTTURA STRADALE	
CASSONETTO	4,000 m

SEZIONE N.: 41
 QT. PROGETTO: 50,000
 DIST.PROG.: 652,694
 DIST.PREC.: 2,694
 DIST.SUCC.: 47,306

SCALA 1:100

QT.RIF. 44,850

QUOTE TERRENO	50,000		
DIST.PARZIALI TERRENO			
QUOTE PROGETTO	49,800 50,000	49,800 50,000	49,800 50,000
DIST.PARZIALI PROGETTO	2,000	2,000	
QUOTE FINITO	50,000		50,000
DIST. PARZIALI FINITO		4,000	

SCAVI E BONIFICHE	
STERRO	0,800 m ²
SOVRASTRUTTURA STRADALE	
CASSONETTO	4,000 m

SEZIONE N.: 42
 QT. PROGETTO: 50,000
 DIST.PROG.: 700,000
 DIST.PREC.: 47,306
 DIST.SUCC.: 10,177

SCALA 1:100

QT.RIF. 44,850

QUOTE TERRENO	50,000		
DIST.PARZIALI TERRENO			
QUOTE PROGETTO	49,800 50,000	49,800 50,000	49,800 50,000
DIST.PARZIALI PROGETTO	2,000	2,000	
QUOTE FINITO	50,000		50,000
DIST. PARZIALI FINITO		4,000	

SCAVI E BONIFICHE	
STERRO	0,800 m ²
SOVRASTRUTTURA STRADALE	
CASSONETTO	4,000 m

SEZIONE N.: 43
 QT. PROGETTO: 50,000
 DIST.PROG.: 710,177
 DIST.PREC.: 10,177
 DIST.SUCC.: 39,823

SCALA 1:100

QT.RIF. 44,850

QUOTE TERRENO	50,000		
DIST.PARZIALI TERRENO			
QUOTE PROGETTO	49,800 50,000	49,800 50,000	49,800 50,000
DIST.PARZIALI PROGETTO	2,000	2,000	
QUOTE FINITO	50,000		50,000
DIST. PARZIALI FINITO		4,000	

SCAVI E BONIFICHE	
STERRO	0,800 m ²
SOVRASTRUTTURA STRADALE	
CASSONETTO	4,000 m

SEZIONE N.: 44
 QT. PROGETTO: 50,000
 DIST.PROG.: 750,000
 DIST.PREC.: 39,823
 DIST.SUCC.: 20,722

SCALA 1:100

QT.RIF. 44,850

QUOTE TERRENO	50,000		
DIST.PARZIALI TERRENO			
QUOTE PROGETTO	49,800 50,000	49,800 50,000	49,800 50,000
DIST.PARZIALI PROGETTO	2,000	2,000	
QUOTE FINITO	50,000		50,000
DIST. PARZIALI FINITO		4,000	

SCAVI E BONIFICHE	
STERRO	0,800 m ²
SOVRASTRUTTURA STRADALE	
CASSONETTO	4,000 m

SEZIONE N.: 45
 QT. PROGETTO: 50,000
 DIST.PROG.: 770,722
 DIST.PREC.: 20,722
 DIST.SUCC.: 29,278

SCALA 1:100

QT.RIF. 44,850

QUOTE TERRENO	50,000		
DIST.PARZIALI TERRENO			
QUOTE PROGETTO	49,800 50,000	49,800 50,000	49,800 50,000
DIST.PARZIALI PROGETTO	2,000	2,000	
QUOTE FINITO	50,000		50,000
DIST. PARZIALI FINITO		4,000	

SCAVI E BONIFICHE	
STERRO	0,800 m ²
SOVRASTRUTTURA STRADALE	
CASSONETTO	4,000 m

SEZIONE N.: 46
 QT. PROGETTO: 50,000
 DIST.PROG.: 800,000
 DIST.PREC.: 29,278
 DIST.SUCC.: 12,734

SCALA 1:100

QT.RIF. 44,850

QUOTE TERRENO	50,000		
DIST.PARZIALI TERRENO			
QUOTE PROGETTO	49,800 50,000	49,800 50,000	49,800 50,000
DIST.PARZIALI PROGETTO	2,000	2,000	
QUOTE FINITO	50,000		50,000
DIST. PARZIALI FINITO		4,000	

SCAVI E BONIFICHE	
STERRO	0,800 m ²
SOVRASTRUTTURA STRADALE	
CASSONETTO	4,000 m

SEZIONE N.: 47
 QT. PROGETTO: 50,000
 DIST.PROG.: 812,734
 DIST.PREC.: 12,734
 DIST.SUCC.: 37,266

SCALA 1:100

QT.RIF. 44,850

QUOTE TERRENO	50,000		
DIST.PARZIALI TERRENO			
QUOTE PROGETTO	49,800 50,000	49,800 50,000	49,800 50,000
DIST.PARZIALI PROGETTO	2,000	2,000	
QUOTE FINITO	50,000		50,000
DIST. PARZIALI FINITO		4,000	

SCAVI E BONIFICHE	
STERRO	0,800 m ²
SOVRASTRUTTURA STRADALE	
CASSONETTO	4,000 m

SEZIONE N.: 48
 QT. PROGETTO: 50,000
 DIST.PROG.: 850,000
 DIST.PREC.: 37,266
 DIST.SUCC.: 34,968

SCALA 1:100

QT.RIF. 44,850

QUOTE TERRENO	50,000		
DIST.PARZIALI TERRENO			
QUOTE PROGETTO	49,800 50,000	49,800 50,000	49,800 50,000
DIST.PARZIALI PROGETTO	2,000	2,000	
QUOTE FINITO	50,000		50,000
DIST. PARZIALI FINITO		4,000	

SCAVI E BONIFICHE	
STERRO	0,799 m ²
RILEVATI	
TERRENO VEGETALE	0,020 m
SOVRASTRUTTURA STRADALE	
CASSONETTO	4,000 m

SEZIONE N.: 49
 QT. PROGETTO: 49,986
 DIST.PROG.: 884,968
 DIST.PREC.: 34,968
 DIST.SUCC.: 15,032

SCALA 1:100

QT.RIF. 44,993

QUOTE TERRENO			49,985		50,000
DIST.PARZIALI TERRENO				5,211	
QUOTE PROGETTO		49,786 49,986	49,786 49,986	49,786 49,986	
DIST.PARZIALI PROGETTO		2,000	2,000		
QUOTE FINITO		49,980 49,986		49,986 49,991	
DIST. PARZIALI FINITO			4,000		

SCAVI E BONIFICHE	
STERRO	0,790 m ²
RILEVATI	
TERRENO VEGETALE	0,020 m
SOVRASTRUTTURA STRADALE	
CASSONETTO	4,000 m

SEZIONE N.: 50
 QT. PROGETTO: 49,890
 DIST.PROG.: 900,000
 DIST.PREC.: 15,032
 DIST.SUCC.: 40,737

SCALA 1:100

QT.RIF. 44,891

QUOTE TERRENO	49,887		
DIST.PARZIALI TERRENO			
QUOTE PROGETTO	49,690 49,890	49,690 49,890	49,690 49,890
DIST.PARZIALI PROGETTO	2,000	2,000	
QUOTE FINITO	49,881 49,890		49,690 49,893
DIST. PARZIALI FINITO	4,000		

SCAVI E BONIFICHE	
STERRO	0,767 m ²
RILEVATI	
TERRENO VEGETALE	0,029 m
SOVRASTRUTTURA STRADALE	
CASSONETTO	4,000 m

SEZIONE N.: 51
 QT. PROGETTO: 49,629
 DIST.PROG.: 940,737
 DIST.PREC.: 40,737
 DIST.SUCC.: 8,440

SCALA 1:100

QT.RIF. 44,629

QUOTE TERRENO			49,621	
DIST.PARZIALI TERRENO				
QUOTE PROGETTO		49,429 49,629	49,429 49,629	49,429 49,629
DIST.PARZIALI PROGETTO		2,000	2,000	
QUOTE FINITO		49,615 49,629		49,629 49,626
DIST. PARZIALI FINITO			4,000	

SCAVI E BONIFICHE	
STERRO	0,800 m ²
RILEVATI	
TERRENO VEGETALE	0,043 m
SOVRASTRUTTURA STRADALE	
CASSONETTO	4,000 m

SEZIONE N.: 52
 QT. PROGETTO: 49,575
 DIST.PROG.: 949,177
 DIST.PREC.: 8,440
 DIST.SUCC.: 8,440

SCALA 1:100

QT.RIF. 44,581

QUOTE TERRENO			49,575	
DIST.PARZIALI TERRENO				
QUOTE PROGETTO		49,375 49,575	49,375 49,575	49,375 49,575
DIST.PARZIALI PROGETTO		2,000	2,000	
QUOTE FINITO		49,563 49,575		49,575 49,587
DIST. PARZIALI FINITO			4,000	

SCAVI E BONIFICHE	
STERRO	0,741 m ²
RILEVATI	
TERRENO VEGETALE	0,054 m
SOVRASTRUTTURA STRADALE	
CASSONETTO	4,000 m

SEZIONE N.: 53
 QT. PROGETTO: 49,571
 DIST.PROG.: 957,617
 DIST.PREC.: 8,440
 DIST.SUCC.: 42,383

SCALA 1:100

QT.RIF. 44,571

QUOTE TERRENO	49,556		
DIST.PARZIALI TERRENO			
QUOTE PROGETTO	49,371 49,571	49,371 49,571	49,371 49,571
DIST.PARZIALI PROGETTO	2,000	2,000	
QUOTE FINITO	49,541 49,571		49,571 49,570
DIST. PARZIALI FINITO	4,000		

SCAVI E BONIFICHE	
STERRO	0,771 m ²
RILEVATI	
TERRENO VEGETALE	0,052 m
SOVRASTRUTTURA STRADALE	
CASSONETTO	4,000 m

SEZIONE N.: 54
 QT. PROGETTO: 49,550
 DIST.PROG.: 1000,000
 DIST.PREC.: 42,383
 DIST.SUCC.: 13,812

SCALA 1:100

QT.RIF. 44,554

QUOTE TERRENO	49,543			
DIST.PARZIALI TERRENO				
QUOTE PROGETTO	49,350 49,550	49,350 49,550	49,350 49,550	49,350 49,550
DIST.PARZIALI PROGETTO	2,000	2,000		
QUOTE FINITO	49,529 49,550		49,550 49,557	
DIST. PARZIALI FINITO		4,000		

SCAVI E BONIFICHE	
STERRO	2,001 m ²
RILEVATI	
TERRENO VEGETALE	0,155 m
SOVRASTRUTTURA STRADALE	
CASSONETTO	12,000 m

SEZIONE N.: 55
 QT. PROGETTO: 49,544
 DIST.PROG.: 1013,812
 DIST.PREC.: 13,812
 DIST.SUCC.: 27,359

SCALA 1:100

QT.RIF. 44,549

QUOTE TERRENO			49,539	
DIST.PARZIALI TERRENO				
QUOTE PROGETTO	49,344 49,544		49,344 49,544	49,344 49,544
DIST.PARZIALI PROGETTO		10,000		2,000
QUOTE FINITO	49,467 49,544			49,544 49,553
DIST. PARZIALI FINITO		12,000		

SCAVI E BONIFICHE	
STERRO	2,059 m ²
RILEVATI	
TERRENO VEGETALE	0,155 m
SOVRASTRUTTURA STRADALE	
CASSONETTO	12,000 m

SEZIONE N.: 56
 QT. PROGETTO: 49,531
 DIST.PROG.: 1041,171
 DIST.PREC.: 27,359

SCALA 1:100

QT.RIF. 44,538

QUOTE TERRENO			49,531	
DIST.PARZIALI TERRENO				
QUOTE PROGETTO	49,331 49,531		49,331 49,531	49,331 49,531
DIST.PARZIALI PROGETTO		10,000		2,000
QUOTE FINITO	49,459 49,531			49,531 49,545
DIST. PARZIALI FINITO		12,000		

ASSE 06

SCAVI E BONIFICHE	
STERRO	0,800 m ²
RILEVATI	
TERRENO VEGETALE	0,136 m
SOVRASTRUTTURA STRADALE	
CASSONETTO	4,000 m

SEZIONE N.: 1
 QT. PROGETTO: 54,628
 DIST.PROG.: 0,000
 DIST.SUCC.: 50,000

SCALA 1:100

QT.RIF. 49,723

QUOTE TERRENO	54,485	54,502	54,628	54,819
DIST.PARZIALI TERRENO	0,642	6,836	10,507	
QUOTE PROGETTO		54,428	54,628	54,428
DIST.PARZIALI PROGETTO		2,000	2,000	
QUOTE FINITO		54,590	54,628	54,628
DIST. PARZIALI FINITO			4,000	

SCAVI E BONIFICHE	
STERRO	0,800 m ²
RILEVATI	
TERRENO VEGETALE	0,154 m
SOVRASTRUTTURA STRADALE	
CASSONETTO	4,000 m

SEZIONE N.: 2
 QT. PROGETTO: 53,855
 DIST.PROG.: 50,000
 DIST.PREC.: 50,000
 DIST.SUCC.: 50,427

SCALA 1:100

QT.RIF. 48,876

QUOTE TERRENO	53,855			
DIST.PARZIALI TERRENO				
QUOTE PROGETTO	53,655 53,855	53,655 53,855	53,655 53,855	
DIST.PARZIALI PROGETTO		2,000	2,000	
QUOTE FINITO	53,813 53,655		53,655 53,698	
DIST. PARZIALI FINITO		4,000		

SCAVI E BONIFICHE	
STERRO	2,802 m ²
RILEVATI	
TERRENO VEGETALE	0,433 m
SOVRASTRUTTURA STRADALE	
CASSONETTO	12,000 m

SEZIONE N.: 3
 QT. PROGETTO: 53,186
 DIST.PROG.: 100,427
 DIST.PREC.: 50,427
 DIST.SUCC.: 25,000

SCALA 1:100

QT.RIF. 48,263

QUOTE TERRENO			53,141	
DIST.PARZIALI TERRENO				
QUOTE PROGETTO		52,986 53,186	52,986 53,186	52,986 53,186
DIST.PARZIALI PROGETTO			2,000	10,000
QUOTE FINITO		53,100 53,186		53,186 53,340
DIST. PARZIALI FINITO				12,000 0,232

SCAVI E BONIFICHE	
STERRO	3,328 m ²
RILEVATI	
TERRENO VEGETALE	0,431 m
SOVRASTRUTTURA STRADALE	
CASSONETTO	12,000 m

SEZIONE N.: 4
 QT. PROGETTO: 52,854
 DIST.PROG.: 125,427
 DIST.PREC.: 25,000

SCALA 1:100

QT.RIF. 47,953

QUOTE TERRENO			52.854	
DIST.PARZIALI TERRENO				
QUOTE PROGETTO		52.654 52.854	52.654 52.854	52.654 52.854
DIST.PARZIALI PROGETTO			2,000	10,000
QUOTE FINITO		52.814 52.854		52.854 53.053
DIST. PARZIALI FINITO				12,000

ASSE 07

SCAVI E BONIFICHE	
STERRO	0,800 m ²
SOVRASTRUTTURA STRADALE	
CASSONETTO	4,000 m

SEZIONE N.: 1
 QT. PROGETTO: 50,000
 DIST.PROG.: 0,000
 DIST.SUCC.: 50,000

SCALA 1:100

QT.RIF. 44,700

QUOTE TERRENO	50,000		
DIST.PARZIALI TERRENO			
QUOTE PROGETTO	49,800 50,000	49,800 50,000	49,800 50,000
DIST.PARZIALI PROGETTO	2,000	2,000	
QUOTE FINITO	50,000		50,000
DIST. PARZIALI FINITO		4,000	

SCAVI E BONIFICHE	
STERRO	0,800 m ²
SOVRASTRUTTURA STRADALE	
CASSONETTO	4,000 m

SEZIONE N.: 2
 QT. PROGETTO: 50,000
 DIST.PROG.: 50,000
 DIST.PREC.: 50,000
 DIST.SUCC.: 24,254

SCALA 1:100

QT.RIF. 44,850

QUOTE TERRENO	50,000		
DIST.PARZIALI TERRENO			
QUOTE PROGETTO	49,800 50,000	49,800 50,000	49,800 50,000
DIST.PARZIALI PROGETTO	2,000	2,000	
QUOTE FINITO	50,000		50,000
DIST. PARZIALI FINITO		4,000	

SCAVI E BONIFICHE	
STERRO	0,800 m ²
SOVRASTRUTTURA STRADALE	
CASSONETTO	4,000 m

SEZIONE N.: 3
 QT. PROGETTO: 50,000
 DIST.PROG.: 74,254
 DIST.PREC.: 24,254
 DIST.SUCC.: 6,382

SCALA 1:100

QT.RIF. 44,850

QUOTE TERRENO	50,000		
DIST.PARZIALI TERRENO			
QUOTE PROGETTO	49,800 50,000	49,800 50,000	49,800 50,000
DIST.PARZIALI PROGETTO	2,000	2,000	
QUOTE FINITO	50,000		50,000
DIST. PARZIALI FINITO		4,000	

SCAVI E BONIFICHE	
STERRO	0,800 m ²
SOVRASTRUTTURA STRADALE	
CASSONETTO	4,000 m

SEZIONE N.: 4
 QT. PROGETTO: 50,000
 DIST.PROG.: 80,636
 DIST.PREC.: 6,382
 DIST.SUCC.: 6,382

SCALA 1:100

QT.RIF. 44,850

QUOTE TERRENO	50,000		
DIST.PARZIALI TERRENO			
QUOTE PROGETTO	49,800 50,000	49,800 50,000	49,800 50,000
DIST.PARZIALI PROGETTO	2,000	2,000	
QUOTE FINITO	50,000		50,000
DIST. PARZIALI FINITO		4,000	

SCAVI E BONIFICHE	
STERRO	0,800 m ²
SOVRASTRUTTURA STRADALE	
CASSONETTO	4,000 m

SEZIONE N.: 5
 QT. PROGETTO: 50,000
 DIST.PROG.: 87,018
 DIST.PREC.: 6,382
 DIST.SUCC.: 12,982

SCALA 1:100

QT.RIF. 44,850

QUOTE TERRENO	50,000		
DIST.PARZIALI TERRENO			
QUOTE PROGETTO	49,800 50,000	49,800 50,000	49,800 50,000
DIST.PARZIALI PROGETTO	2,000	2,000	
QUOTE FINITO	50,000		50,000
DIST. PARZIALI FINITO		4,000	

SCAVI E BONIFICHE	
STERRO	0,800 m ²
SOVRASTRUTTURA STRADALE	
CASSONETTO	4,000 m

SEZIONE N.: 6
 QT. PROGETTO: 50,000
 DIST.PROG.: 100,000
 DIST.PREC.: 12,982
 DIST.SUCC.: 36,360

SCALA 1:100

QT.RIF. 44,850

QUOTE TERRENO	50,000		
DIST.PARZIALI TERRENO			
QUOTE PROGETTO	49,800 50,000	49,800 50,000	49,800 50,000
DIST.PARZIALI PROGETTO	2,000	2,000	
QUOTE FINITO	50,000		50,000
DIST. PARZIALI FINITO		4,000	

SCAVI E BONIFICHE	
STERRO	2,400 m ²
SOVRASTRUTTURA STRADALE	
CASSONETTO	12,000 m

SEZIONE N.: 7
 QT. PROGETTO: 50,000
 DIST.PROG.: 136,360
 DIST.PREC.: 36,360
 DIST.SUCC.: 13,640

SCALA 1:100

QT.RIF. 44,850

QUOTE TERRENO	50,000		
DIST.PARZIALI TERRENO			
QUOTE PROGETTO	49,800 50,000	49,800 50,000	49,800 50,000
DIST.PARZIALI PROGETTO	10,000	2,000	
QUOTE FINITO	50,000		50,000
DIST. PARZIALI FINITO	12,000		

SCAVI E BONIFICHE	
STERRO	2,400 m ²
SOVRASTRUTTURA STRADALE	
CASSONETTO	12,000 m

SEZIONE N.: 8
 QT. PROGETTO: 50,000
 DIST.PROG.: 150,000
 DIST.PREC.: 13,640
 DIST.SUCC.: 12,825

SCALA 1:100

QT.RIF. 44,850

QUOTE TERRENO	50,000		
DIST.PARZIALI TERRENO			
QUOTE PROGETTO	49,800 50,000	49,800 50,000	49,800 50,000
DIST.PARZIALI PROGETTO	10,000	2,000	
QUOTE FINITO	50,000		50,000
DIST. PARZIALI FINITO	12,000		

SCAVI E BONIFICHE	
STERRO	2,400 m ²
SOVRASTRUTTURA STRADALE	
CASSONETTO	12,000 m

SEZIONE N.: 9
 QT. PROGETTO: 50,000
 DIST.PROG.: 162,825
 DIST.PREC.: 12,825
 DIST.SUCC.: 1,022

SCALA 1:100

QT.RIF. 44,850

QUOTE TERRENO	50,000		
DIST.PARZIALI TERRENO			
QUOTE PROGETTO	49,800 50,000	49,800 50,000	49,800 50,000
DIST.PARZIALI PROGETTO	10,000	2,000	
QUOTE FINITO	50,000		50,000
DIST. PARZIALI FINITO	12,000		

SCAVI E BONIFICHE	
STERRO	0,800 m ²
SOVRASTRUTTURA STRADALE	
CASSONETTO	4,000 m

SEZIONE N.: 10
 QT. PROGETTO: 50,000
 DIST.PROG.: 163,847
 DIST.PREC.: 1,022
 DIST.SUCC.: 36,153

SCALA 1:100

QT.RIF. 44,850

QUOTE TERRENO	50,000		
DIST.PARZIALI TERRENO			
QUOTE PROGETTO	49,800 50,000	49,800 50,000	49,800 50,000
DIST.PARZIALI PROGETTO	2,000	2,000	
QUOTE FINITO	50,000		50,000
DIST. PARZIALI FINITO		4,000	

SCAVI E BONIFICHE	
STERRO	0,800 m ²
SOVRASTRUTTURA STRADALE	
CASSONETTO	4,000 m

SEZIONE N.: 11
 QT. PROGETTO: 50,000
 DIST.PROG.: 200,000
 DIST.PREC.: 36,153
 DIST.SUCC.: 50,000

SCALA 1:100

QT.RIF. 44,850

QUOTE TERRENO	50,000		
DIST.PARZIALI TERRENO			
QUOTE PROGETTO	49,800 50,000	49,800 50,000	49,800 50,000
DIST.PARZIALI PROGETTO	2,000	2,000	
QUOTE FINITO	50,000		50,000
DIST. PARZIALI FINITO		4,000	

SCAVI E BONIFICHE	
STERRO	0,800 m ²
SOVRASTRUTTURA STRADALE	
CASSONETTO	4,000 m

SEZIONE N.: 12
 QT. PROGETTO: 50,000
 DIST.PROG.: 250,000
 DIST.PREC.: 50,000
 DIST.SUCC.: 50,000

SCALA 1:100

QT.RIF. 44,850

QUOTE TERRENO	50,000		
DIST.PARZIALI TERRENO			
QUOTE PROGETTO	49,800 50,000	49,800 50,000	49,800 50,000
DIST.PARZIALI PROGETTO	2,000	2,000	
QUOTE FINITO	50,000		50,000
DIST. PARZIALI FINITO		4,000	

SCAVI E BONIFICHE	
STERRO	0,813 m ²
RILEVATI	
TERRENO VEGETALE	0,080 m
SOVRASTRUTTURA STRADALE	
CASSONETTO	4,000 m

SEZIONE N.: 13
 QT. PROGETTO: 50,599
 DIST.PROG.: 300,000
 DIST.PREC.: 50,000
 DIST.SUCC.: 6,153

SCALA 1:100

QT.RIF. 45,624

QUOTE TERRENO	50,556	50,602	50,644	50,649
DIST.PARZIALI TERRENO	4,255	3,788	0,349	
QUOTE PROGETTO	50,399 50,599	50,399 50,599	50,399 50,599	
DIST.PARZIALI PROGETTO	2,000	2,000		
QUOTE FINITO	50,580 50,599	50,599 50,625		
DIST. PARZIALI FINITO		4,000		

SCAVI E BONIFICHE	
STERRO	2,947 m ²
RILEVATI	
TERRENO VEGETALE	0,241 m
SOVRASTRUTTURA STRADALE	
CASSONETTO	12,000 m

SEZIONE N.: 14
 QT. PROGETTO: 50,744
 DIST.PROG.: 306,153
 DIST.PREC.: 6,153
 DIST.SUCC.: 31,844

SCALA 1:100

QT.RIF. 45,800

QUOTE TERRENO	50,643	50,715	50,745	50,828	50,835
DIST.PARZIALI TERRENO	7,647	2,752	7,595	0,449	
QUOTE PROGETTO		50,544 50,744	50,544 50,744		50,544 50,744
DIST.PARZIALI PROGETTO		2,000	10,000		
QUOTE FINITO		50,723 50,744			50,744 50,857
DIST. PARZIALI FINITO			12,000		

SCAVI E BONIFICHE	
STERRO	2,870 m ²
RILEVATI	
TERRENO VEGETALE	0,218 m
SOVRASTRUTTURA STRADALE	
CASSONETTO	12,000 m

SEZIONE N.: 15
 QT. PROGETTO: 51,492
 DIST.PROG.: 337,997
 DIST.PREC.: 31,844

SCALA 1:100

QT.RIF. 46,544

QUOTE TERRENO	51,405	51,430		51,482	51,492	51,539
DIST.PARZIALI TERRENO	2,569	6,278		1,152	5,024	
QUOTE PROGETTO				51,292 51,492	51,292 51,492	51,292 51,492
DIST.PARZIALI PROGETTO				2,000	10,000	
QUOTE FINITO				51,474 51,492		51,492 51,596
DIST. PARZIALI FINITO					12,000	

ASSE 08

SCAVI E BONIFICHE	
STERRO	0,800 m ²
SOVRASTRUTTURA STRADALE	
CASSONETTO	4,000 m

SEZIONE N.: 1
 QT. PROGETTO: 50,000
 DIST.PROG.: 0,000
 DIST.SUCC.: 50,000

SCALA 1:100

QT.RIF. 44,700

QUOTE TERRENO	50,000		
DIST.PARZIALI TERRENO			
QUOTE PROGETTO	49,800 50,000	49,800 50,000	49,800 50,000
DIST.PARZIALI PROGETTO	2,000	2,000	
QUOTE FINITO	50,000		50,000
DIST. PARZIALI FINITO		4,000	

SCAVI E BONIFICHE	
STERRO	0,800 m ²
SOVRASTRUTTURA STRADALE	
CASSONETTO	4,000 m

SEZIONE N.: 2
 QT. PROGETTO: 50,000
 DIST.PROG.: 50,000
 DIST.PREC.: 50,000
 DIST.SUCC.: 50,000

SCALA 1:100

QT.RIF. 44,850

QUOTE TERRENO	50,000		
DIST.PARZIALI TERRENO			
QUOTE PROGETTO	49,800 50,000	49,800 50,000	49,800 50,000
DIST.PARZIALI PROGETTO	2,000	2,000	
QUOTE FINITO	50,000		50,000
DIST. PARZIALI FINITO		4,000	

SCAVI E BONIFICHE	
STERRO	0,800 m ²
SOVRASTRUTTURA STRADALE	
CASSONETTO	4,000 m

SEZIONE N.: 3
 QT. PROGETTO: 50,000
 DIST.PROG.: 100,000
 DIST.PREC.: 50,000
 DIST.SUCC.: 50,000

SCALA 1:100

QT.RIF. 44,850

QUOTE TERRENO	50,000		
DIST.PARZIALI TERRENO			
QUOTE PROGETTO	49,800 50,000	49,800 50,000	49,800 50,000
DIST.PARZIALI PROGETTO	2,000	2,000	
QUOTE FINITO	50,000		50,000
DIST. PARZIALI FINITO		4,000	

SCAVI E BONIFICHE	
STERRO	0,800 m ²
SOVRASTRUTTURA STRADALE	
CASSONETTO	4,000 m

SEZIONE N.: 4
 QT. PROGETTO: 50,000
 DIST.PROG.: 150,000
 DIST.PREC.: 50,000
 DIST.SUCC.: 11,155

SCALA 1:100

QT.RIF. 44,850

QUOTE TERRENO	50,000		
DIST.PARZIALI TERRENO			
QUOTE PROGETTO	49,800 50,000	49,800 50,000	49,800 50,000
DIST.PARZIALI PROGETTO	2,000	2,000	
QUOTE FINITO	50,000		50,000
DIST. PARZIALI FINITO		4,000	

SCAVI E BONIFICHE	
STERRO	0,800 m ²
SOVRASTRUTTURA STRADALE	
CASSONETTO	4,000 m

SEZIONE N.: 5
 QT. PROGETTO: 50,000
 DIST.PROG.: 161,155
 DIST.PREC.: 11,155
 DIST.SUCC.: 11,781

SCALA 1:100

QT.RIF. 44,850

QUOTE TERRENO	50,000		
DIST.PARZIALI TERRENO			
QUOTE PROGETTO	49,800 50,000	49,800 50,000	49,800 50,000
DIST.PARZIALI PROGETTO	2,000	2,000	
QUOTE FINITO	50,000		50,000
DIST. PARZIALI FINITO		4,000	

SCAVI E BONIFICHE	
STERRO	0,800 m ²
SOVRASTRUTTURA STRADALE	
CASSONETTO	4,000 m

SEZIONE N.: 6
 QT. PROGETTO: 50,000
 DIST.PROG.: 172,936
 DIST.PREC.: 11,781
 DIST.SUCC.: 11,781

SCALA 1:100

QT.RIF. 44,850

QUOTE TERRENO	50,000		
DIST.PARZIALI TERRENO			
QUOTE PROGETTO	49,800 50,000	49,800 50,000	49,800 50,000
DIST.PARZIALI PROGETTO	2,000	2,000	
QUOTE FINITO	50,000		50,000
DIST. PARZIALI FINITO		4,000	

SCAVI E BONIFICHE	
STERRO	0,800 m ²
SOVRASTRUTTURA STRADALE	
CASSONETTO	4,000 m

SEZIONE N.: 7
 QT. PROGETTO: 50,000
 DIST.PROG.: 184,717
 DIST.PREC.: 11,781
 DIST.SUCC.: 15,283

SCALA 1:100

QT.RIF. 44,850

QUOTE TERRENO	50,000		
DIST.PARZIALI TERRENO			
QUOTE PROGETTO	49,800 50,000	49,800 50,000	49,800 50,000
DIST.PARZIALI PROGETTO	2,000	2,000	
QUOTE FINITO	50,000		50,000
DIST. PARZIALI FINITO		4,000	

SCAVI E BONIFICHE	
STERRO	0,904 m ²
RILEVATI	
TERRENO VEGETALE	0,100 m
SOVRASTRUTTURA STRADALE	
CASSONETTO	4,000 m

SEZIONE N.: 8
 QT. PROGETTO: 50,000
 DIST.PROG.: 200,000
 DIST.PREC.: 15,283
 DIST.SUCC.: 50,000

SCALA 1:100

QT.RIF. 45,028

QUOTE TERRENO	50,000	50,026	
DIST.PARZIALI TERRENO		1,825	
QUOTE PROGETTO	49,800 50,000	49,800 50,000	49,800 50,000
DIST.PARZIALI PROGETTO		2,000	2,000
QUOTE FINITO	50,000		50,000 50,055
DIST. PARZIALI FINITO		4,000	

SCAVI E BONIFICHE	
STERRO	0,860 m ²
RILEVATI	
TERRENO VEGETALE	0,157 m
SOVRASTRUTTURA STRADALE	
CASSONETTO	4,000 m

SEZIONE N.: 9
 QT. PROGETTO: 50,803
 DIST.PROG.: 250,000
 DIST.PREC.: 50,000
 DIST.SUCC.: 50,000

SCALA 1:100

QT.RIF. 45,763

QUOTE TERRENO	50,818		
DIST.PARZIALI TERRENO			
QUOTE PROGETTO	50,603 50,803	50,603 50,803	50,603 50,803
DIST.PARZIALI PROGETTO	2,000	2,000	
QUOTE FINITO	50,775 50,803		50,803 50,862
DIST. PARZIALI FINITO	4,000		

SCAVI E BONIFICHE	
STERRO	2,810 m ²
RILEVATI	
TERRENO VEGETALE	0,150 m
SOVRASTRUTTURA STRADALE	
CASSONETTO	12,000 m

SEZIONE N.: 10
 QT. PROGETTO: 51,732
 DIST.PROG.: 300,000
 DIST.PREC.: 50,000
 DIST.SUCC.: 32,889

SCALA 1:100

QT.RIF. 46,772

QUOTE TERRENO	51,697		51,748	51,762	51,772 51,777	51,769
DIST.PARZIALI TERRENO		7,113	2,072	3,001	0,253	2,682
QUOTE PROGETTO		51,532 51,732	51,532 51,732			51,532 51,732
DIST.PARZIALI PROGETTO			2,000		10,000	
QUOTE FINITO		51,733 51,732				51,732 51,813
DIST. PARZIALI FINITO				12,000		

SCAVI E BONIFICHE	
STERRO	2,693 m ²
RILEVATI	
TERRENO VEGETALE	0,136 m
SOVRASTRUTTURA STRADALE	
CASSONETTO	12,000 m

SEZIONE N.: 11
 QT. PROGETTO: 52,515
 DIST.PROG.: 332,889
 DIST.PREC.: 32,889

SCALA 1:100

QT.RIF. 47,548

QUOTE TERRENO	52,461	52,486	52,515	52,524
DIST.PARZIALI TERRENO	4,120	6,314	2,059	
QUOTE PROGETTO		52,315 52,515	52,315 52,515	52,315 52,515
DIST.PARZIALI PROGETTO		2,000	10,000	
QUOTE FINITO		52,506 52,515		52,515 52,581
DIST. PARZIALI FINITO			12,000	

ASSE 09

SCAVI E BONIFICHE	
STERRO	0,799 m ²
RILEVATI	
TERRENO VEGETALE	0,031 m
SOVRASTRUTTURA STRADALE	
CASSONETTO	4,000 m

SEZIONE N.: 1
 QT. PROGETTO: 57,357
 DIST.PROG.: 0,000
 DIST.SUCC.: 6,153

SCALA 1:200

QT.RIF. 47,461


QUOTE TERRENO	57,246		57,357	57,365	57,288
DIST.PARZIALI TERRENO		20,000		1,486	18,514
QUOTE PROGETTO			57,157 57,357	57,157 57,357	57,157 57,357
DIST.PARZIALI PROGETTO			2,000	2,000	
QUOTE FINITO			57,346 57,357		57,357 57,363
DIST. PARZIALI FINITO			4,000		

SCAVI E BONIFICHE	
STERRO	0,797 m ²
RILEVATI	
TERRENO VEGETALE	0,040 m
SOVRASTRUTTURA STRADALE	
CASSONETTO	4,000 m

SEZIONE N.: 2
 QT. PROGETTO: 57,303
 DIST.PROG.: 6,153
 DIST.PREC.: 6,153
 DIST.SUCC.: 3,197

SCALA 1:200

QT.RIF. 47,408



QUOTE TERRENO	57,191		57,302	57,314	57,239
DIST.PARZIALI TERRENO		20,000		2,101	17,899
QUOTE PROGETTO			57,103 57,303	57,103 57,303	57,103 57,303
DIST.PARZIALI PROGETTO			2,000	2,000	
QUOTE FINITO			57,291 57,303		57,303 57,313
DIST. PARZIALI FINITO				4,000	

SCAVI E BONIFICHE	
STERRO	0,804 m ²
RILEVATI	
TERRENO VEGETALE	0,053 m
SOVRASTRUTTURA STRADALE	
CASSONETTO	4,000 m

SEZIONE N.: 3
 QT. PROGETTO: 57,274
 DIST.PROG.: 9,351
 DIST.PREC.: 3,197
 DIST.SUCC.: 3,197

SCALA 1:200

QT.RIF. 47,383

QUOTE TERRENO	57,129			57,276	57,291		57,248
DIST.PARZIALI TERRENO		20,000		2,082		17,918	
QUOTE PROGETTO			57,074 57,274	57,074 57,274	57,074 57,274		
DIST.PARZIALI PROGETTO			2,000	2,000			
QUOTE FINITO			57,261 57,274		57,274 57,290		
DIST. PARZIALI FINITO				4,000			

SCAVI E BONIFICHE	
STERRO	0,830 m ²
RILEVATI	
TERRENO VEGETALE	0,054 m
SOVRASTRUTTURA STRADALE	
CASSONETTO	4,000 m

SEZIONE N.: 4
 QT. PROGETTO: 57,246
 DIST.PROG.: 12,548
 DIST.PREC.: 3,197
 DIST.SUCC.: 37,452

SCALA 1:200

QT.RIF. 47,356

QUOTE TERRENO	57,079			57,254	57,267		57,257
DIST.PARZIALI TERRENO		20,000		1,448		18,552	
QUOTE PROGETTO			57,046 57,246	57,046 57,246	57,046 57,246		
DIST.PARZIALI PROGETTO			2,000	2,000			
QUOTE FINITO			57,236 57,246		57,246 57,266		
DIST. PARZIALI FINITO				4,000			

SCAVI E BONIFICHE	
STERRO	0,862 m ²
RILEVATI	
TERRENO VEGETALE	0,056 m
SOVRASTRUTTURA STRADALE	
CASSONETTO	4,000 m

SEZIONE N.: 5
 QT. PROGETTO: 56,916
 DIST.PROG.: 50,000
 DIST.PREC.: 37,452
 DIST.SUCC.: 28,081

SCALA 1:200

QT.RIF. 47,026

QUOTE TERRENO	56,861	56,937	56,931	56,921
DIST.PARZIALI TERRENO	8,754	11,246	20,000	
QUOTE PROGETTO			56,716 56,916	56,716 56,916
DIST.PARZIALI PROGETTO			2,000	2,000
QUOTE FINITO			56,932 56,916	56,916 56,930
DIST. PARZIALI FINITO			4,000	

SCAVI E BONIFICHE	
STERRO	0,845 m ²
RILEVATI	
TERRENO VEGETALE	0,040 m
SOVRASTRUTTURA STRADALE	
CASSONETTO	4,000 m

SEZIONE N.: 6
 QT. PROGETTO: 56,668
 DIST.PROG.: 78,081
 DIST.PREC.: 28,081
 DIST.SUCC.: 8,327

SCALA 1:200

QT.RIF. 46,779


QUOTE TERRENO	56,690		56,679		56,669
DIST.PARZIALI TERRENO		20,000		20,000	
QUOTE PROGETTO			56,468 56,668	56,468 56,668	56,468 56,668
DIST.PARZIALI PROGETTO			2,000	2,000	
QUOTE FINITO			56,680 56,668		56,668 56,678
DIST. PARZIALI FINITO			4,000		

SCAVI E BONIFICHE	
STERRO	0,850 m ²
RILEVATI	
TERRENO VEGETALE	0,045 m
SOVRASTRUTTURA STRADALE	
CASSONETTO	4,000 m

SEZIONE N.: 7
 QT. PROGETTO: 56,595
 DIST.PROG.: 86,408
 DIST.PREC.: 8,327
 DIST.SUCC.: 8,327

SCALA 1:200

QT.RIF. 46,744




QUOTE TERRENO	56,521		56,607		56,693
DIST.PARZIALI TERRENO		20,000		20,000	
QUOTE PROGETTO			56,395 56,595	56,395 56,595	56,395 56,595
DIST.PARZIALI PROGETTO			2,000	2,000	
QUOTE FINITO			56,598 56,595		56,595 56,616
DIST. PARZIALI FINITO			4,000		

SCAVI E BONIFICHE	
STERRO	0,790 m ²
RILEVATI	
TERRENO VEGETALE	0,057 m
SOVRASTRUTTURA STRADALE	
CASSONETTO	4,000 m

SEZIONE N.: 8
 QT. PROGETTO: 56,557
 DIST.PROG.: 94,736
 DIST.PREC.: 8,327
 DIST.SUCC.: 5,264

SCALA 1:200

QT.RIF. 46,734




QUOTE TERRENO	56,398		56,554	56,710
DIST.PARZIALI TERRENO		20,000		20,000
QUOTE PROGETTO			56,357 56,557	56,357 56,557
DIST.PARZIALI PROGETTO			2,000	2,000
QUOTE FINITO			56,538 56,557	56,557 56,570
DIST. PARZIALI FINITO			4,000	

SCAVI E BONIFICHE	
STERRO	0,791 m ²
RILEVATI	
TERRENO VEGETALE	0,057 m
SOVRASTRUTTURA STRADALE	
CASSONETTO	4,000 m

SEZIONE N.: 9
 QT. PROGETTO: 56,533
 DIST.PROG.: 100,000
 DIST.PREC.: 5,264
 DIST.SUCC.: 24,905

SCALA 1:200

QT.RIF. 46,710



QUOTE TERRENO	56,375		56,531		56,687
DIST.PARZIALI TERRENO		20,000		20,000	
QUOTE PROGETTO			56,333 56,533	56,333 56,533	56,333 56,533
DIST.PARZIALI PROGETTO			2,000	2,000	
QUOTE FINITO			56,515 56,533	56,533 56,547	
DIST. PARZIALI FINITO			4,000		

SCAVI E BONIFICHE	
STERRO	3,330 m ²
RILEVATI	
TERRENO VEGETALE	0,199 m
SOVRASTRUTTURA STRADALE	
CASSONETTO	14,000 m

SEZIONE N.: 10
 QT. PROGETTO: 56,421
 DIST.PROG.: 124,905
 DIST.PREC.: 24,905
 DIST.SUCC.: 25,859

SCALA 1:200

QT.RIF. 46,598

QUOTE TERRENO	56,264		56,420		56,576
DIST.PARZIALI TERRENO		20,000		20,000	
QUOTE PROGETTO			56,221 56,421	56,221 56,421	56,221 56,421
DIST.PARZIALI PROGETTO			2,000	12,000	
QUOTE FINITO			56,404 56,421		56,421 56,515
DIST. PARZIALI FINITO				14,000	

SCAVI E BONIFICHE	
STERRO	0,800 m ²
RILEVATI	
TERRENO VEGETALE	0,067 m
SOVRASTRUTTURA STRADALE	
CASSONETTO	4,000 m

SEZIONE N.: 11
 QT. PROGETTO: 56,330
 DIST.PROG.: 150,765
 DIST.PREC.: 25,859
 DIST.SUCC.: 49,235

SCALA 1:200

QT.RIF. 46,522

QUOTE TERRENO	56,149	56,168		56,330		56,514
DIST.PARZIALI TERRENO	2,453		17,547			20,000
QUOTE PROGETTO				56,130 56,330	56,130 56,330	56,130 56,330
DIST.PARZIALI PROGETTO				2,000	2,000	
QUOTE FINITO				56,311 56,330		56,330 56,348
DIST. PARZIALI FINITO					4,000	

SCAVI E BONIFICHE	
STERRO	0,799 m ²
RILEVATI	
TERRENO VEGETALE	0,081 m
SOVRASTRUTTURA STRADALE	
CASSONETTO	4,000 m

SEZIONE N.: 12
 QT. PROGETTO: 56,638
 DIST.PROG.: 200,000
 DIST.PREC.: 49,235
 DIST.SUCC.: 6,794

SCALA 1:200

QT.RIF. 46,838

QUOTE TERRENO	56,417		56,638		56,859
DIST.PARZIALI TERRENO		20,000		20,000	
QUOTE PROGETTO			56,438 56,638	56,438 56,638	56,438 56,638
DIST.PARZIALI PROGETTO			2,000	2,000	
QUOTE FINITO			56,615 56,638		56,638 56,660
DIST. PARZIALI FINITO				4,000	

SCAVI E BONIFICHE	
STERRO	0,799 m ²
RILEVATI	
TERRENO VEGETALE	0,081 m
SOVRASTRUTTURA STRADALE	
CASSONETTO	4,000 m

SEZIONE N.: 13
 QT. PROGETTO: 56,706
 DIST.PROG.: 206,794
 DIST.PREC.: 6,794
 DIST.SUCC.: 4,731

SCALA 1:200

QT.RIF. 46,905


QUOTE TERRENO	56,484		56,705		56,926
DIST.PARZIALI TERRENO		20,000		20,000	
QUOTE PROGETTO			56,506 56,706	56,506 56,706	56,506 56,706
DIST.PARZIALI PROGETTO			2,000	2,000	
QUOTE FINITO			56,683 56,706		56,706 56,728
DIST. PARZIALI FINITO				4,000	

SCAVI E BONIFICHE	
STERRO	0,767 m ²
RILEVATI	
TERRENO VEGETALE	0,054 m
SOVRASTRUTTURA STRADALE	
CASSONETTO	4,000 m

SEZIONE N.: 14
 QT. PROGETTO: 56,768
 DIST.PROG.: 211,525
 DIST.PREC.: 4,731
 DIST.SUCC.: 4,731

SCALA 1:200

QT.RIF. 46,938



QUOTE TERRENO	56,611		56,760	56,908
DIST.PARZIALI TERRENO		20,000		20,000
QUOTE PROGETTO			56,568 56,768	56,568 56,768
DIST.PARZIALI PROGETTO			2,000	2,000
QUOTE FINITO			56,745 56,768	56,768 56,775
DIST. PARZIALI FINITO			4,000	

SCAVI E BONIFICHE	
STERRO	0,764 m ²
RILEVATI	
TERRENO VEGETALE	0,032 m
SOVRASTRUTTURA STRADALE	
CASSONETTO	4,000 m

SEZIONE N.: 15
 QT. PROGETTO: 56,834
 DIST.PROG.: 216,256
 DIST.PREC.: 4,731
 DIST.SUCC.: 33,744

SCALA 1:200

QT.RIF. 46,960

QUOTE TERRENO	56,764		56,825		56,886
DIST.PARZIALI TERRENO		20,000		20,000	
QUOTE PROGETTO			56,634 56,834	56,634 56,834	56,634 56,834
DIST.PARZIALI PROGETTO			2,000	2,000	
QUOTE FINITO			56,819 56,834		56,834 56,831
DIST. PARZIALI FINITO			4,000		

SCAVI E BONIFICHE	
STERRO	0,840 m ²
RILEVATI	
TERRENO VEGETALE	0,036 m
SOVRASTRUTTURA STRADALE	
CASSONETTO	4,000 m

SEZIONE N.: 16
 QT. PROGETTO: 57,306
 DIST.PROG.: 250,000
 DIST.PREC.: 33,744
 DIST.SUCC.: 12,364

SCALA 1:200

QT.RIF. 47,442

QUOTE TERRENO	57,256	57,316	57,377
DIST.PARZIALI TERRENO	20,000	20,000	
QUOTE PROGETTO		57,106 57,306	57,106 57,306
DIST.PARZIALI PROGETTO		2,000	2,000
QUOTE FINITO		57,310 57,306	57,306 57,322
DIST. PARZIALI FINITO		4,000	

SCAVI E BONIFICHE	
STERRO	0,867 m ²
RILEVATI	
TERRENO VEGETALE	0,061 m
SOVRASTRUTTURA STRADALE	
CASSONETTO	4,000 m

SEZIONE N.: 17
 QT. PROGETTO: 57,479
 DIST.PROG.: 262,364
 DIST.PREC.: 12,364
 DIST.SUCC.: 10,558

SCALA 1:200

QT.RIF. 47,618

QUOTE TERRENO	57,434			57,496			57,557
DIST.PARZIALI TERRENO	20,000				20,000		
QUOTE PROGETTO			57,279	57,479	57,279	57,479	57,279
DIST.PARZIALI PROGETTO			2,000	2,000			
QUOTE FINITO			57,490	57,479			57,479
DIST. PARZIALI FINITO			4,000				

SCAVI E BONIFICHE	
STERRO	0,885 m ²
RILEVATI	
TERRENO VEGETALE	0,077 m
SOVRASTRUTTURA STRADALE	
CASSONETTO	4,000 m

SEZIONE N.: 18
 QT. PROGETTO: 57,627
 DIST.PROG.: 272,922
 DIST.PREC.: 10,558
 DIST.SUCC.: 10,558

SCALA 1:200

QT.RIF. 47,808


QUOTE TERRENO	57,789		57,648		57,506
DIST.PARZIALI TERRENO		20,000		20,000	
QUOTE PROGETTO			57,427 57,627	57,427 57,627	57,427 57,627
DIST.PARZIALI PROGETTO			2,000	2,000	
QUOTE FINITO			57,662 57,827		57,627 57,634
DIST. PARZIALI FINITO			4,000		

SCAVI E BONIFICHE	
STERRO	0,821 m ²
RILEVATI	
TERRENO VEGETALE	0,102 m
SOVRASTRUTTURA STRADALE	
CASSONETTO	4,000 m

SEZIONE N.: 19
 QT. PROGETTO: 57,744
 DIST.PROG.: 283,480
 DIST.PREC.: 10,558
 DIST.SUCC.: 16,420

SCALA 1:200


QT.RIF. 47,949



QUOTE TERRENO	58,026		57,749		57,472
DIST.PARZIALI TERRENO		20,000		20,000	
QUOTE PROGETTO			57,544 57,744	57,544 57,744	57,544 57,744
DIST.PARZIALI PROGETTO			2,000	2,000	
QUOTE FINITO			57,778 57,744		57,744 57,721
DIST. PARZIALI FINITO			4,000		

SCAVI E BONIFICHE	
STERRO	0,791 m ²
RILEVATI	
TERRENO VEGETALE	0,101 m
SOVRASTRUTTURA STRADALE	
CASSONETTO	4,001 m

SEZIONE N.: 20
 QT. PROGETTO: 57,840
 DIST.PROG.: 299,900
 DIST.PREC.: 16,420
 DIST.SUCC.: 6,376



SCALA 1:200

QT. RIF. 48,038

QUOTE TERRENO	58,113		57,838	57,563
DIST.PARZIALI TERRENO		20,000		20,000
QUOTE PROGETTO			57,640 57,840	57,640 57,840
DIST.PARZIALI PROGETTO			2,000	2,000
QUOTE FINITO			57,866 57,840	57,840 57,810
DIST. PARZIALI FINITO			4,001	

SCAVI E BONIFICHE	
STERRO	1,822 m ²
RILEVATI	
TERRENO VEGETALE	0,351 m
SOVRASTRUTTURA STRADALE	
CASSONETTO	14,000 m

SEZIONE N.: 21
 QT. PROGETTO: 57,877
 DIST.PROG.: 306,276
 DIST.PREC.: 6,376
 DIST.SUCC.: 18,927

SCALA 1:200

QT.RIF. 48,076

QUOTE TERRENO	58,148		57,876		57,603
DIST.PARZIALI TERRENO		20,000		20,000	
QUOTE PROGETTO			57,677 57,877	57,677 57,877	57,677 57,877
DIST.PARZIALI PROGETTO			2,000	12,000	
QUOTE FINITO			57,903 57,877		57,877 57,709
DIST. PARZIALI FINITO				14,000	

SCAVI E BONIFICHE	
STERRO	1,846 m ²
RILEVATI	
TERRENO VEGETALE	0,351 m
SOVRASTRUTTURA STRADALE	
CASSONETTO	14,000 m

SEZIONE N.: 22
 QT. PROGETTO: 57,988
 DIST.PROG.: 325,202
 DIST.PREC.: 18,927

SCALA 1:200

QT.RIF. 48,188

QUOTE TERRENO	58,261		57,988		57,716
DIST.PARZIALI TERRENO		20,000		20,000	
QUOTE PROGETTO			57,788 57,988	57,788 57,988	57,788 57,988
DIST.PARZIALI PROGETTO			2,000	12,000	
QUOTE FINITO			58,016 57,988		57,988 57,821
DIST. PARZIALI FINITO				14,000	