


**Legenda**

- Perimetrazione area impianto
- Percorso elettrodotto interrato MT da realizzare
- Sottostazione elettrica di condivisione con altro operatore
- Cabina elettrica
- futura stazione elettrica di smistamento TERNA
- Sottostazione elettrica di trasformazione MT/AT (SET)
- Area sistema di accumulo
- Delimitazione area impianto
- Limiti comunali



\* Posizione indicativa del tracciato sulla carreggiata da definire in fase esecutiva con l'Ente proprietario della strada

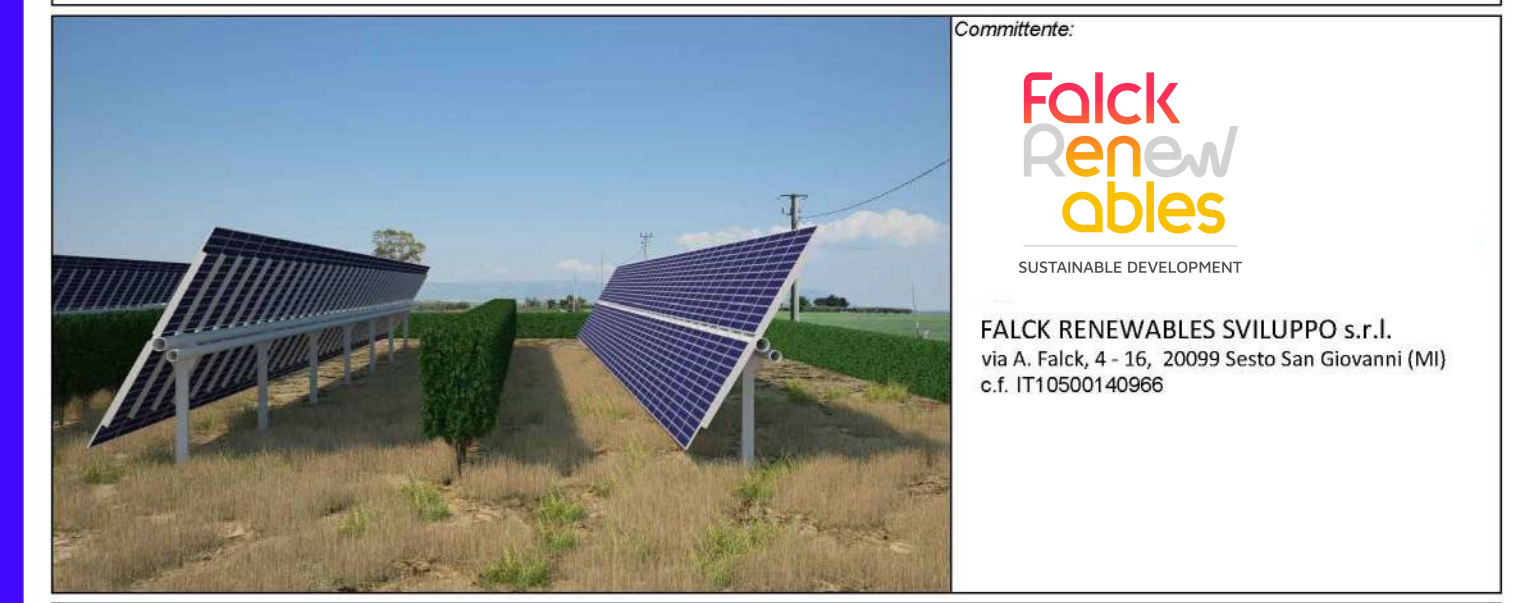

**Progetto di un impianto fotovoltaico con sistema di accumulo integrato con impianto olivicolo - denominato "Mezzanella"**

Documento:	<b>PROGETTO DEFINITIVO</b>	Codice Pratica:	<b>OLKV965</b>	N° Tavole:	<b>R.14.b</b>
Elaborato:	<b>PLANIMETRIA DEL TRACCIATO DELL'ELETTRODOTTO 2 DI 6</b>	Scala:	1:2.000		
		Foglio:	2 di 6		
		Formato:	A0		

Progettazione: **Progettisti:**

NEW DEVELOPMENTS S.r.l.  
Piazza Europa, 14  
00100 Cinezia (CS)  
dot. ing. Giovanni Guzzo-Falck  
dot. ing. Andrea Costabile  
dot. ing. Francesco Meriggio

Rev.	Data Revisione	Descrizione Revisione	Redatto	Controllato	Approvato
00	15/07/2019	PRIMA EMISSIONE	NEW Dev.	FALCK	FALCK

