



PLANIMETRIA DI PROGETTO
SCALA 1:5.000

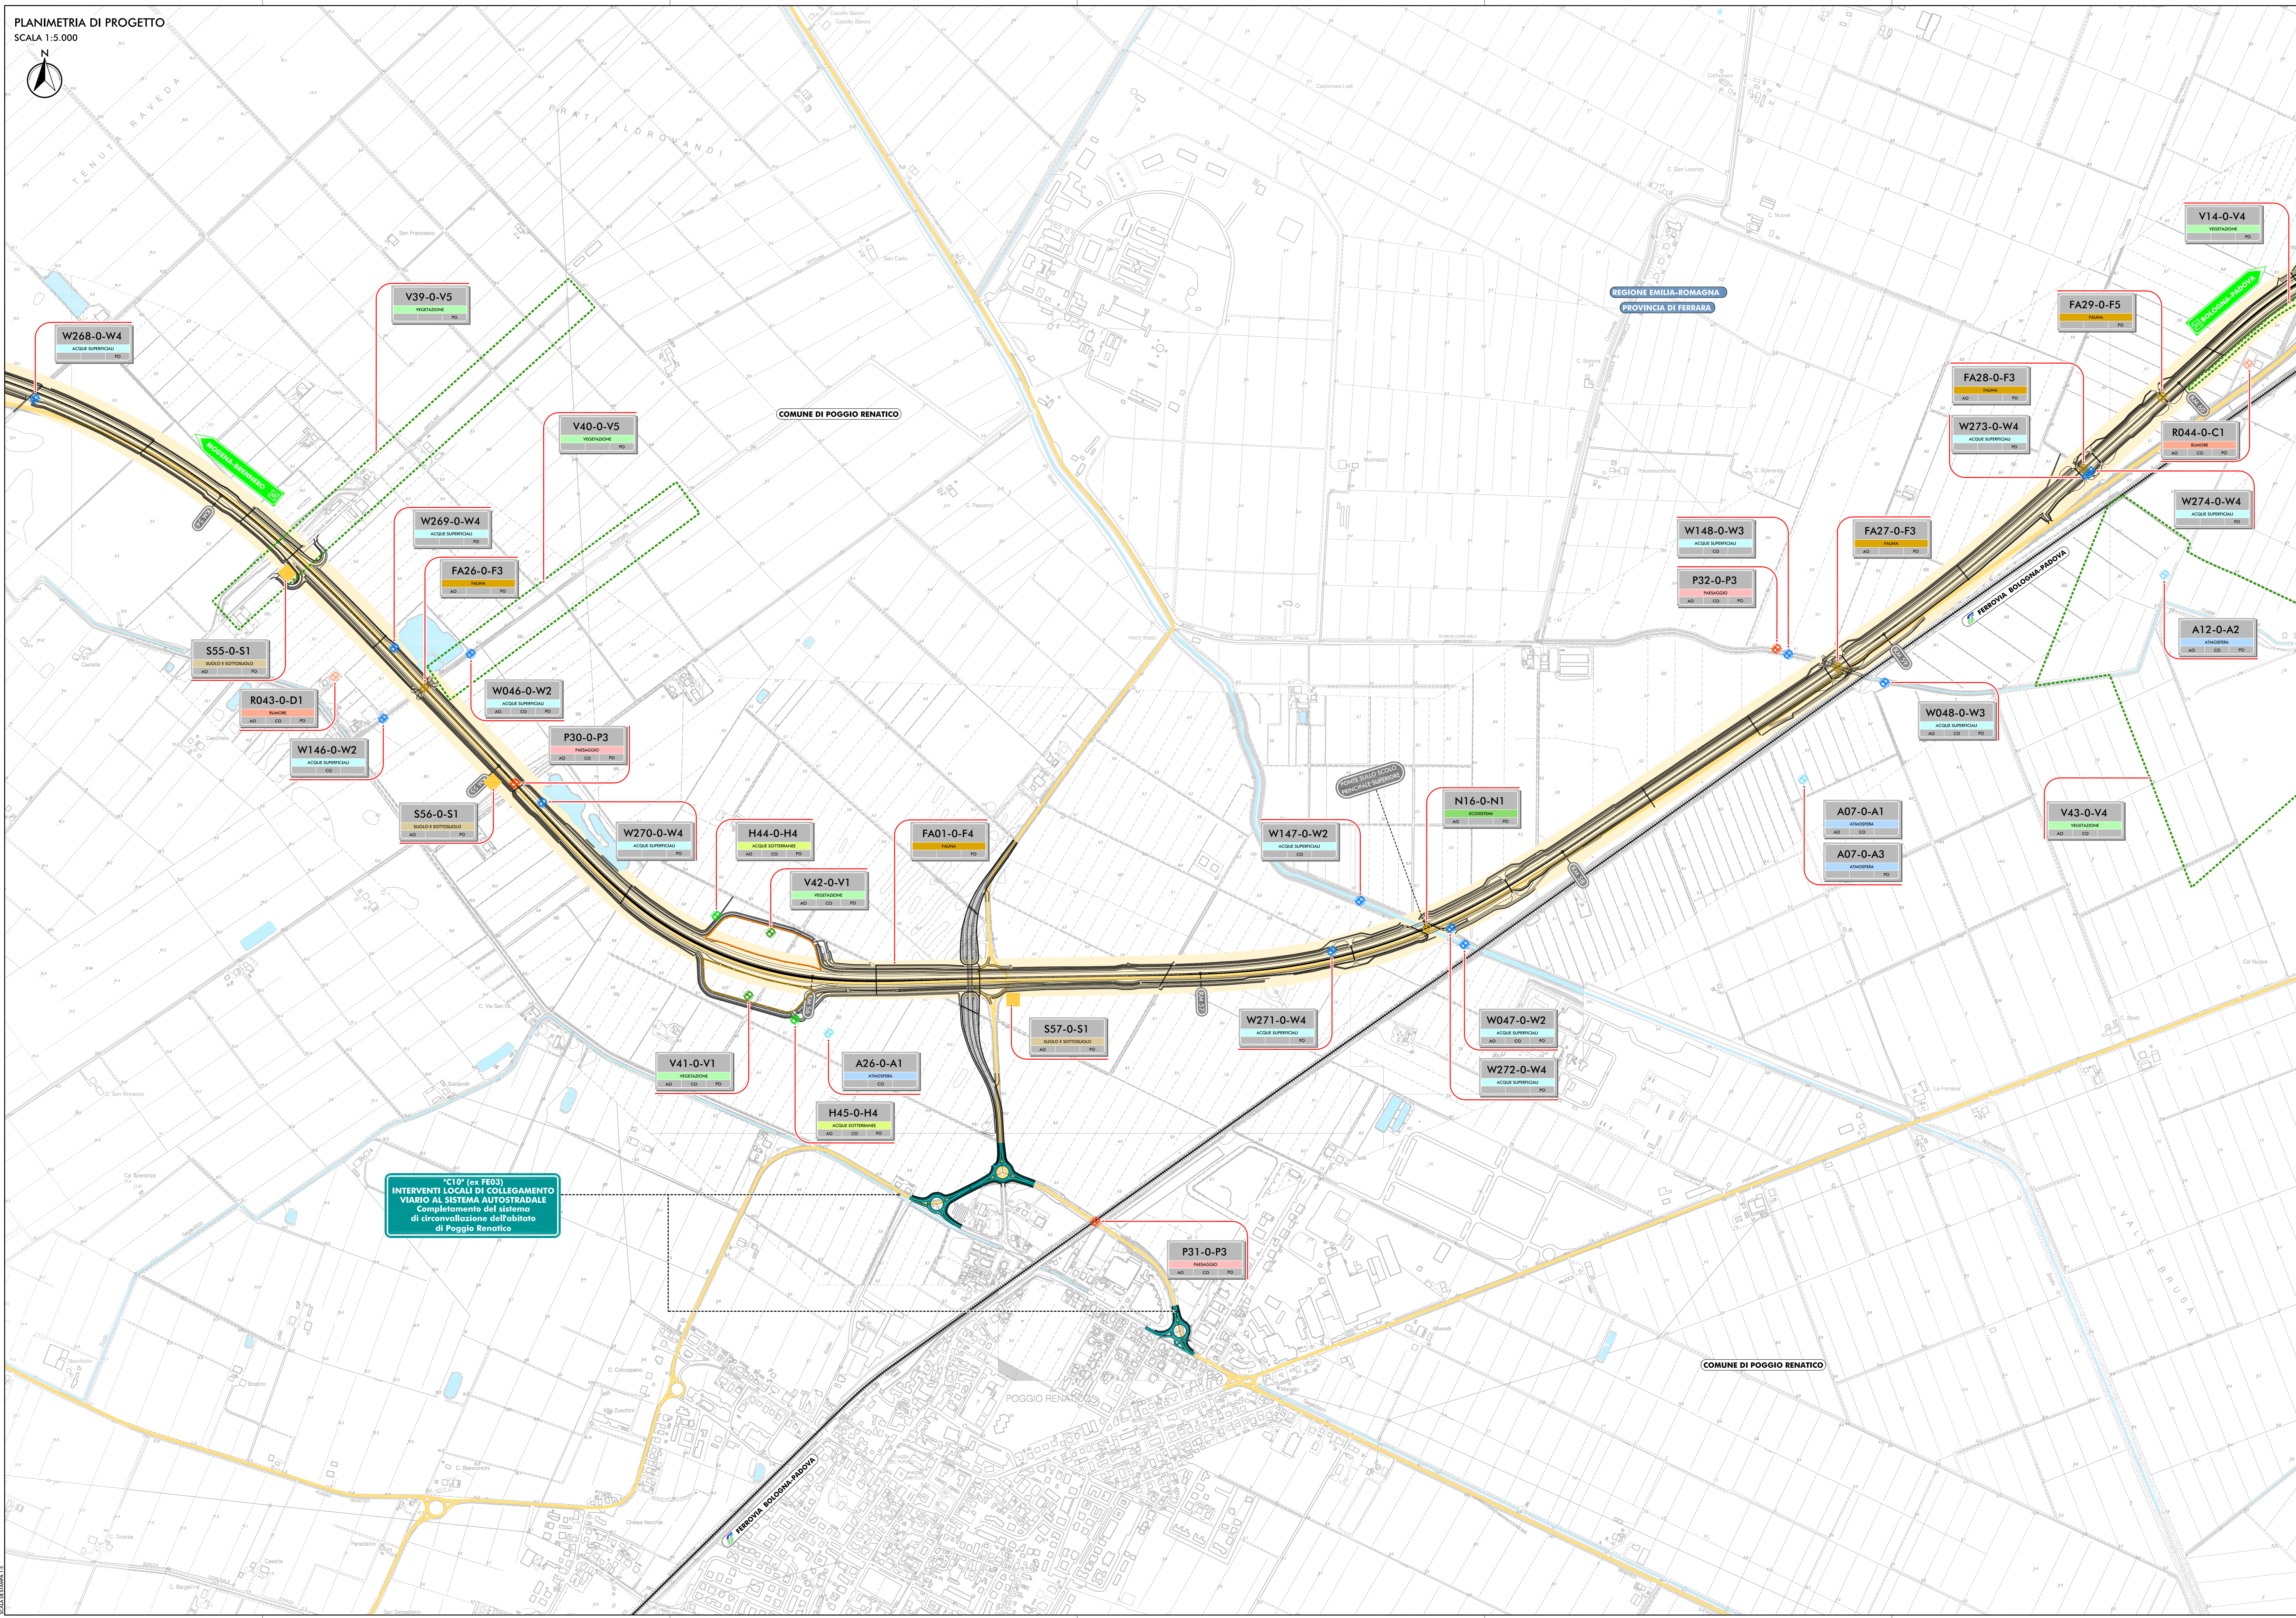

"C10" (ex FE03)
INTERVENTI LOCALI DI COLLEGAMENTO
VIARIO AL SISTEMA AUTOSTRADALE
Completamento del sistema
di circolazione dell'abitato
di Poggio Renatico

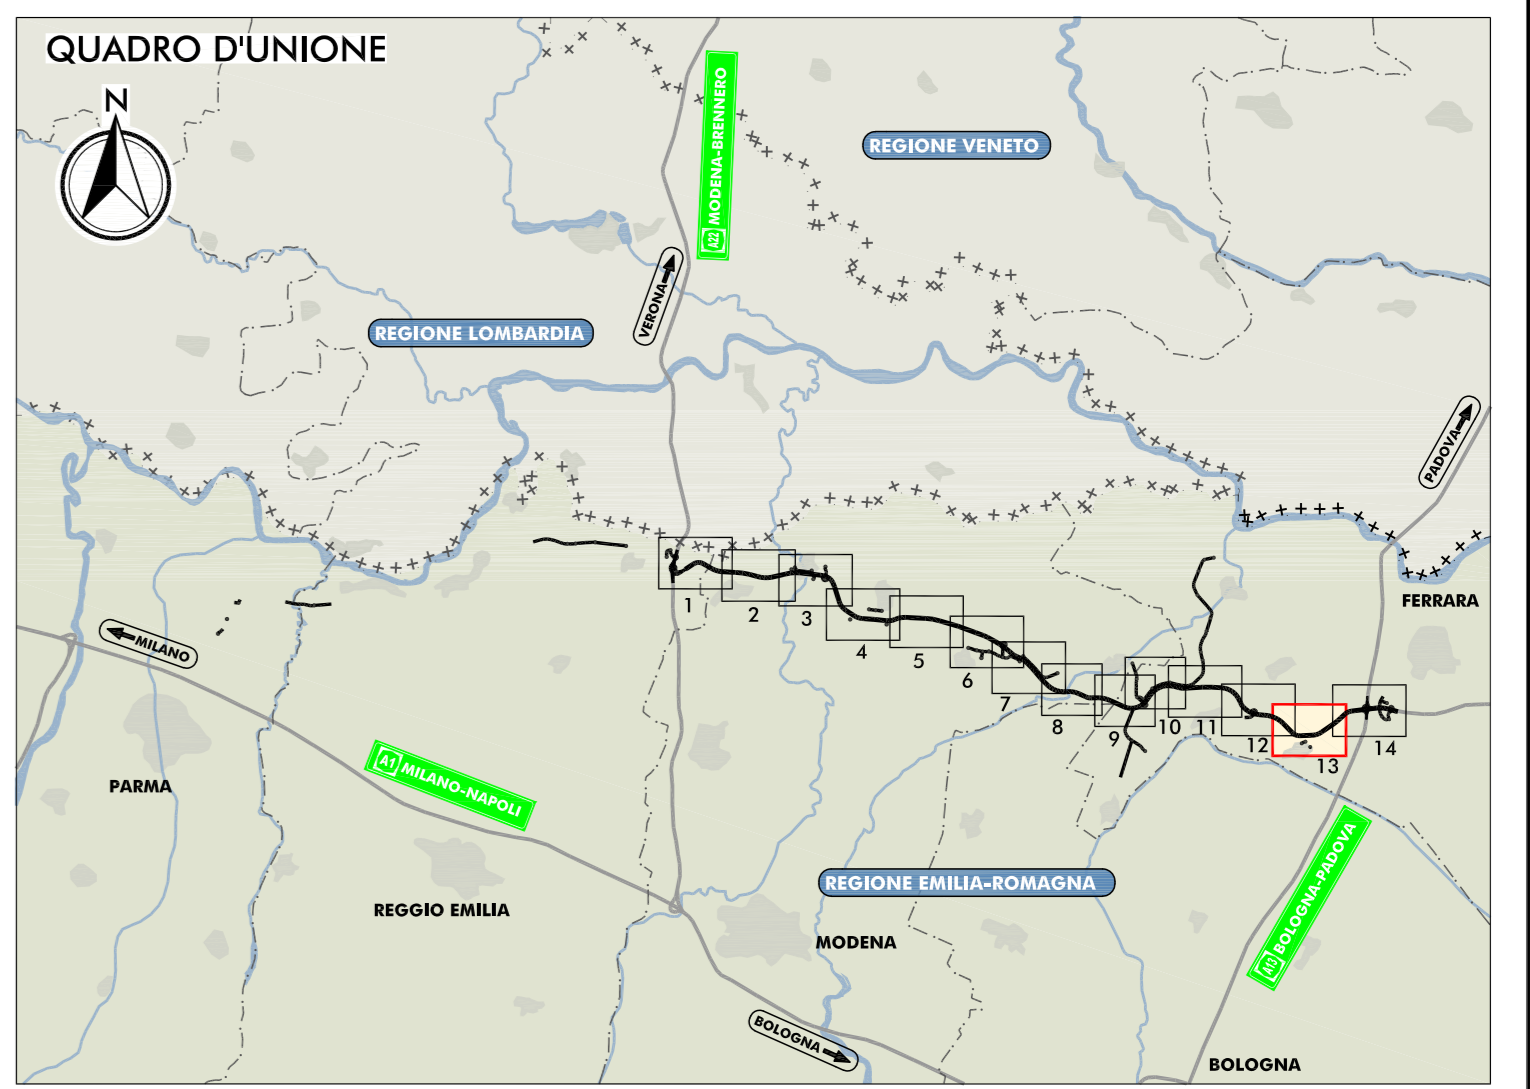

LEGENDA

TERRITORIO

- CONFINI REGIONALI
- CONFINI PROVINCIALI
- CONFINI COMUNALI
- CORES D'ACQUA E PRESENZE BIOLOGICHE PRINCIPALI

INFRASTRUTTURE ESISTENTI

- AUTOSTRADE
- FERROVIE
- STRADE STATALI
- STRADE PROVINCIALI

INFRASTRUTTURE DI PROGETTO

- TRACCIATO AUTOSTRADALE DI PROGETTO
- INTERVENTI LOCALI DI COLLEGAMENTO VIARIO AL SISTEMA AUTOSTRADALE
- VARIANTE DI ADDIZIONE AL SISTEMA AUTOSTRADALE

AREE DI CANTIERE

- AREA DI CANTIERIZZAZIONE CON FUNZIONE LOGISTICO-OPERATIVA-CAMPO BASE
- AREA DI STOCCAGGIO MATERIALE INERTI
- CAMPO PROVA STABILIZZAZIONE A CALCE
- AREA OPERATIVA

CODIFICA PUNTI DI MONITORAGGIO

- Regione Emilia-Romagna (ex FE03)
- Area di monitoraggio
- Tipologia di intervento
- Valore di sostanza D01
- Valore di sostanza D02
- Valore di sostanza D03
- Valore di sostanza D04-08
- Metodo di monitoraggio

LOCALIZZAZIONE PUNTI DI MONITORAGGIO

- Codice punto di monitoraggio
- Componente soggetta a monitoraggio
- Fasi temporali di monitoraggio

COMPONENTI PASSEGGIO E PATRIMONIO STORICO-CULTURALE

- COMPONENTE PASSEGGIO E PATRIMONIO STORICO-CULTURALE
- COMPONENTE VEGETAZIONE
- COMPONENTE FAUNA
- COMPONENTE ECOSISTEMI

ELABORATI DI RIFERIMENTO

- PD_0_000_00000_0_MN_RG_01_A RELAZIONI GENERALI
- PD_0_000_00000_0_MN_RH_01_A RELAZIONI SPECIALISTICHE - COMPONENTE ATMOSFERA
- PD_0_000_00000_0_MN_RH_01_A RELAZIONI SPECIALISTICHE - COMPONENTE RUMORE
- PD_0_000_00000_0_MN_RH_01_A RELAZIONI SPECIALISTICHE - COMPONENTI VIBRAZIONI
- PD_0_000_00000_0_MN_RH_01_A RELAZIONI SPECIALISTICHE - COMPONENTI SUOLO E SOTTOSUOLO
- PD_0_000_00000_0_MN_RH_01_A RELAZIONI SPECIALISTICHE - COMPONENTE AMBIENTE IDRICO
- PD_0_000_00000_0_MN_RH_01_A RELAZIONI SPECIALISTICHE - COMPONENTI VEGETAZIONE, FAUNA, FAUNA ED ECOSISTEMI
- PD_0_000_00000_0_MN_RH_01_A RELAZIONI SPECIALISTICHE - PASSEGGIO E PATRIMONIO STORICO CULTURALE

IL CONCESSIONARIO
Regione Emilia-Romagna
ARC
ISTITUTO REGIONALE
DIPARTIMENTO
CISPADANA

AUTOSTRADA REGIONALE CISPADANA
DAL CASELLO DI REGGIOLO-ROLO SULLA A22
AL CASELLO DI FERRARA SUD SULLA A13
CODICE C.U.P. E818080000009

PROGETTO DEFINITIVO

AUTOSTRADA REGIONALE CISPADANA
PARTE GENERALE
PIANO DI MONITORAGGIO AMBIENTALE
LOCALIZZAZIONE DEI PUNTI DI MONITORAGGIO

PLANIMETRIA DI PROGETTO CON INDICAZIONE DEI PUNTI DI MONITORAGGIO AMBIENTALE
TAV. 13/14

RESPONSABILE INTEGRAZIONE PRESTAZIONI SPECIALISTICHE
Ing. Emilio Saldi
Albo Ing. Romagna n° 945

IL CONCESSIONARIO
Autosole Regione Emilia-Romagna S.p.A.
Elettrotecniche S.p.A.
Cantieri S.p.A.

G																				
F																				
E																				
D																				
C																				
B																				
A	17.04.2012	EMISSIONE															BARBERO	BECCARELLI	SALSI	
IDENTIFICAZIONE ELABORATO												MAGGIO 2012				SCALA 1:5.000				