




**PART. RECINZIONE
SCALA 1:20**

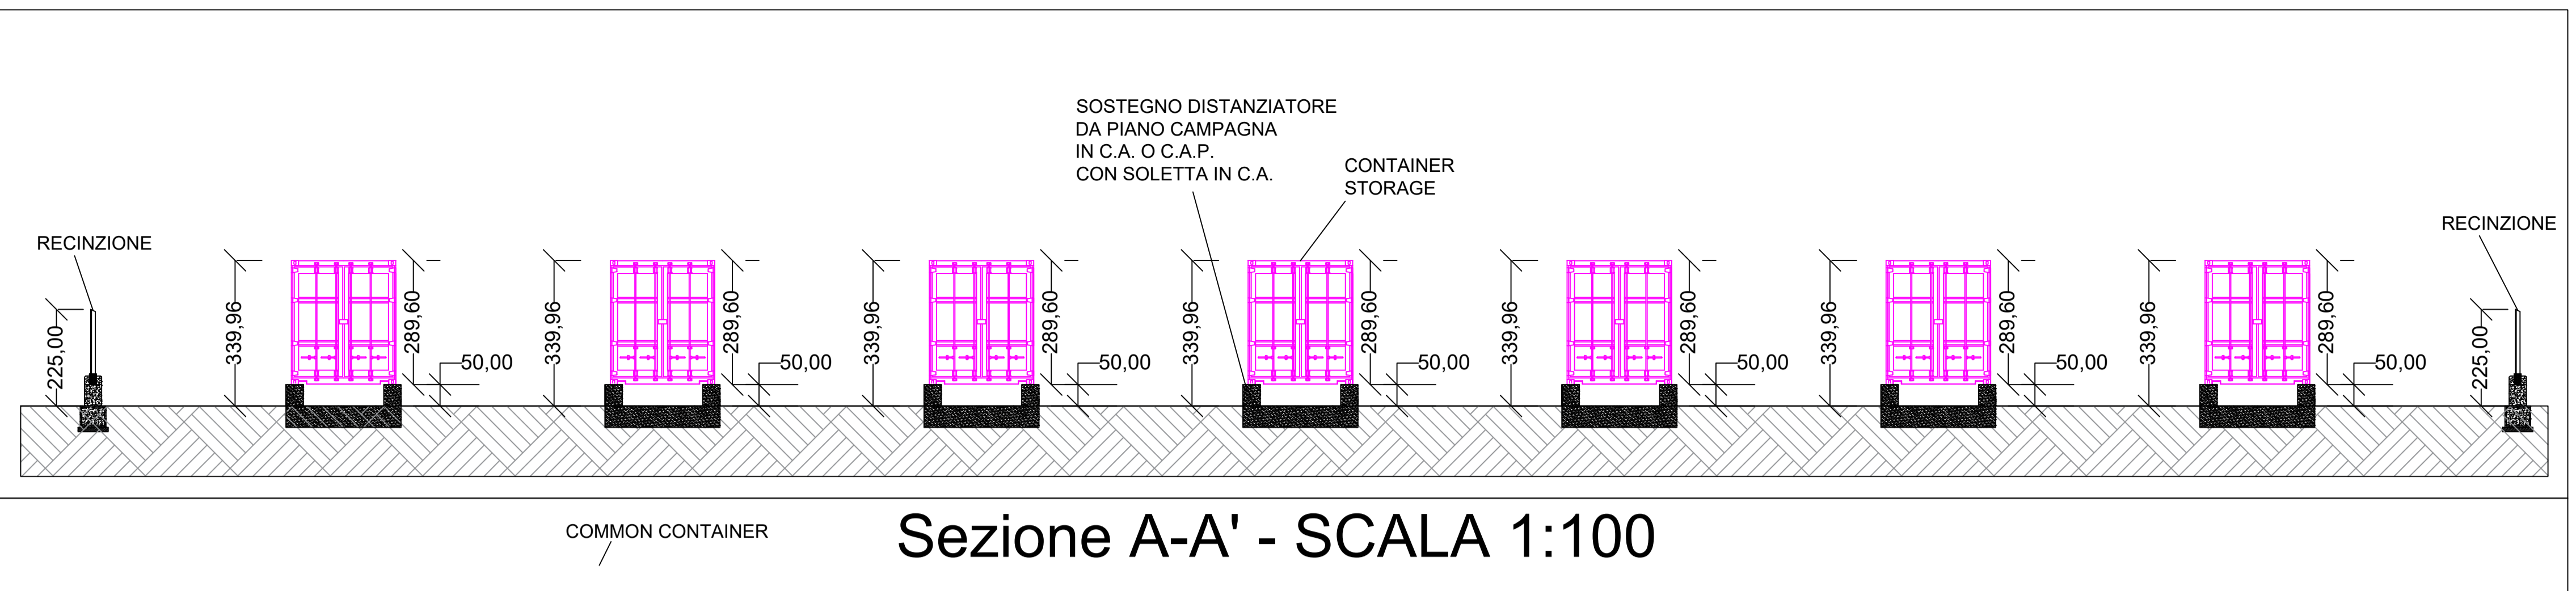

Sezione A-A' - SCALA 1:100

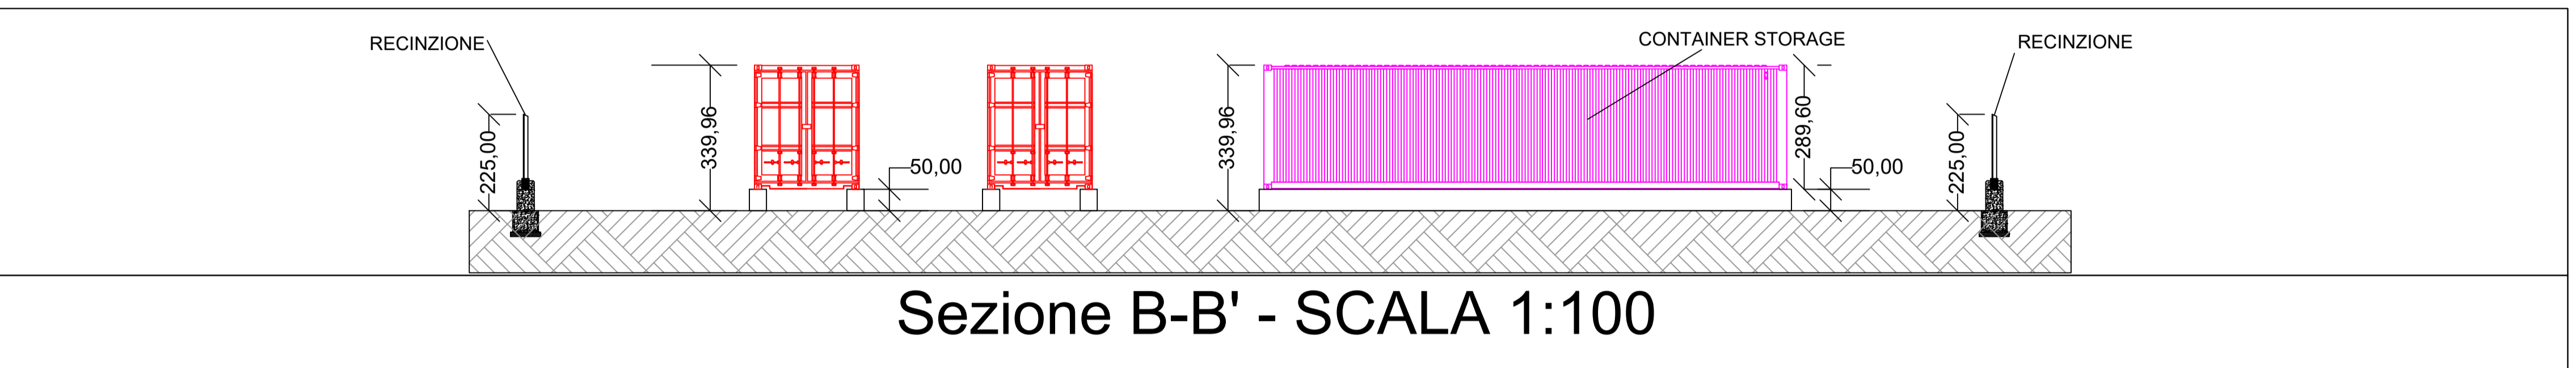


Sezione B-B' - SCALA 1:100

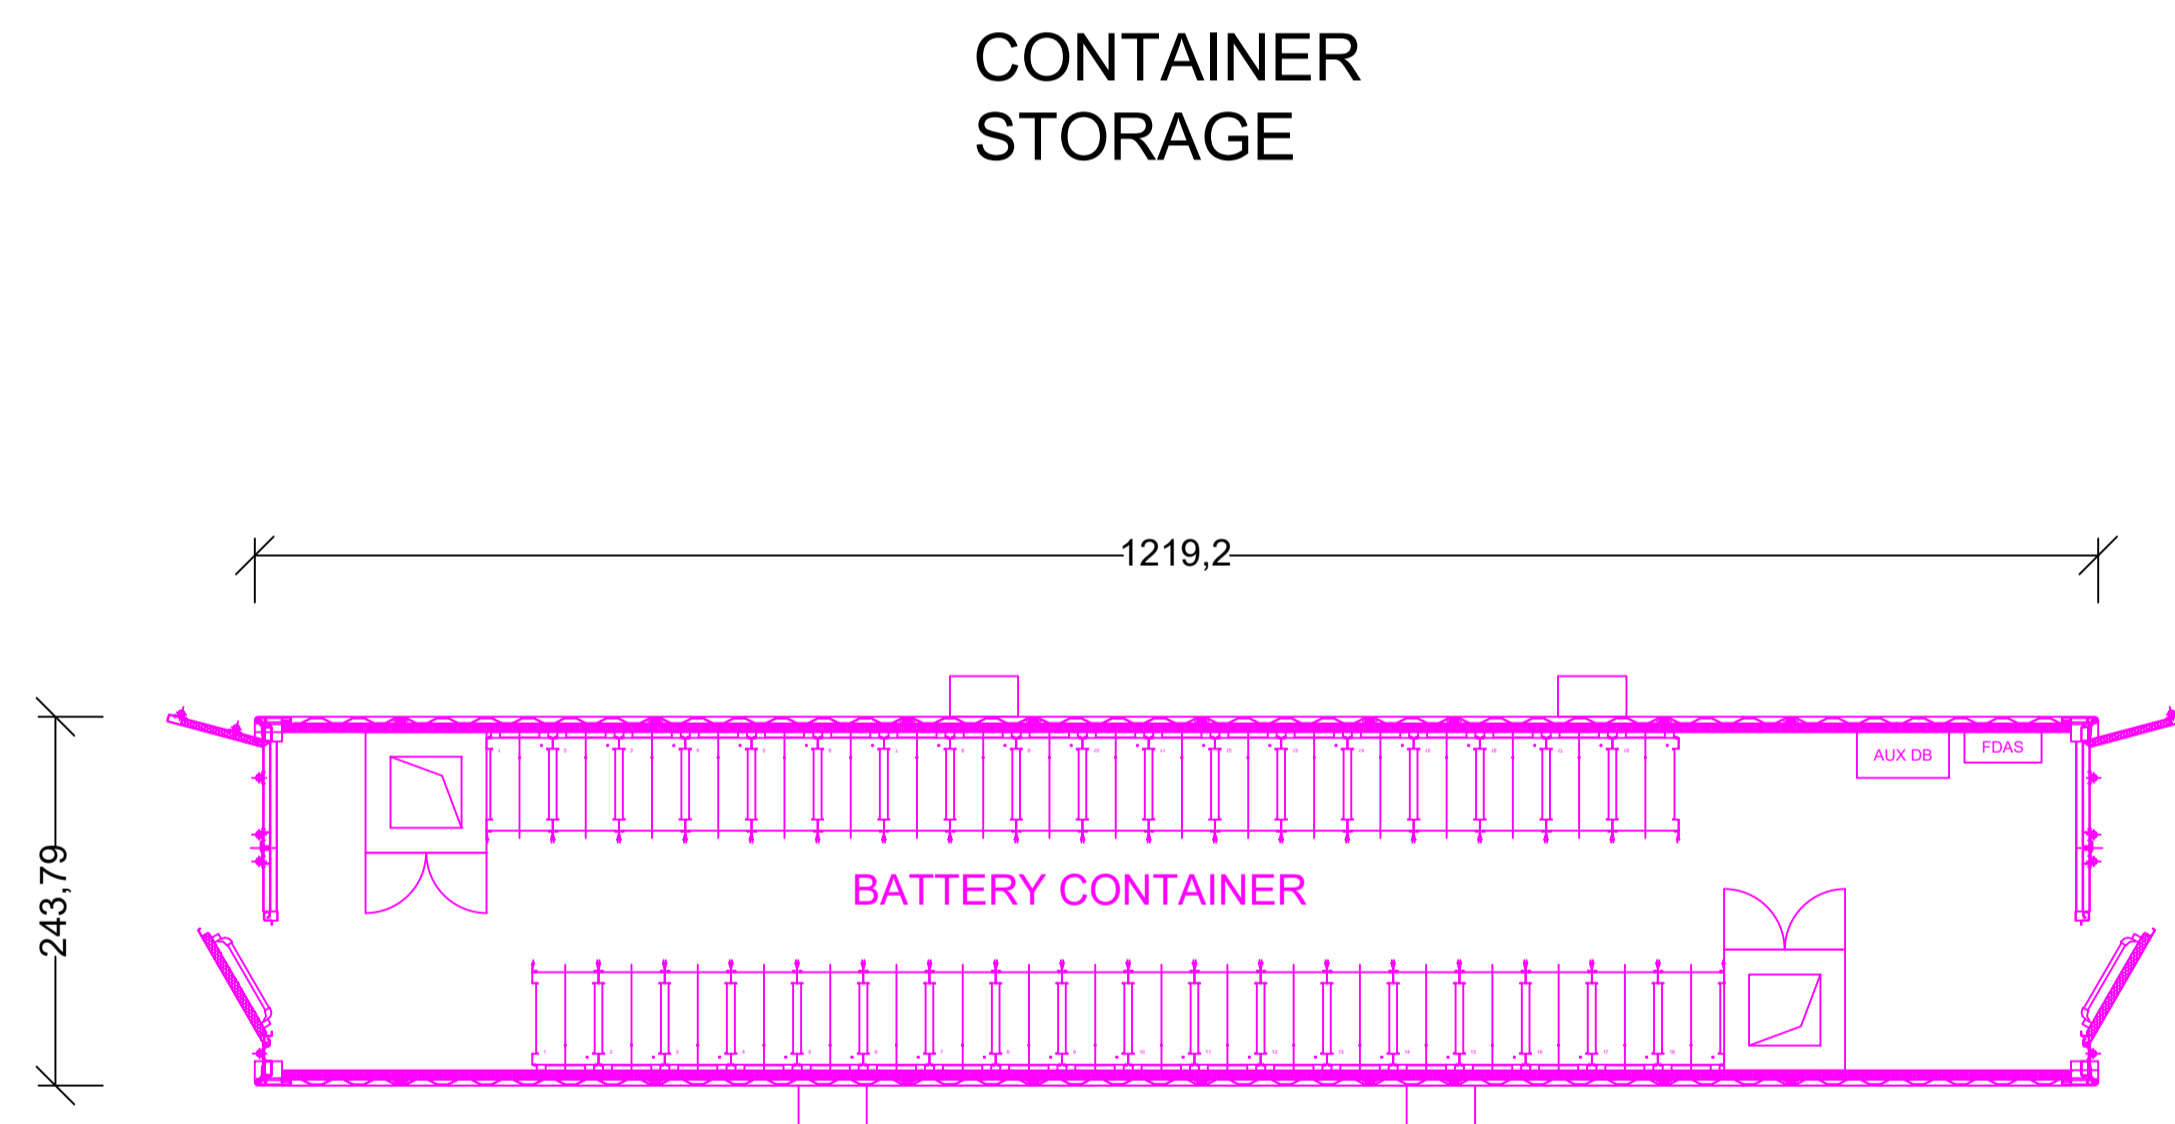

PART. A - SCALA 1:100

**LAYOUT IMPIANTO
ACCUMULO
SCALA 1:200**

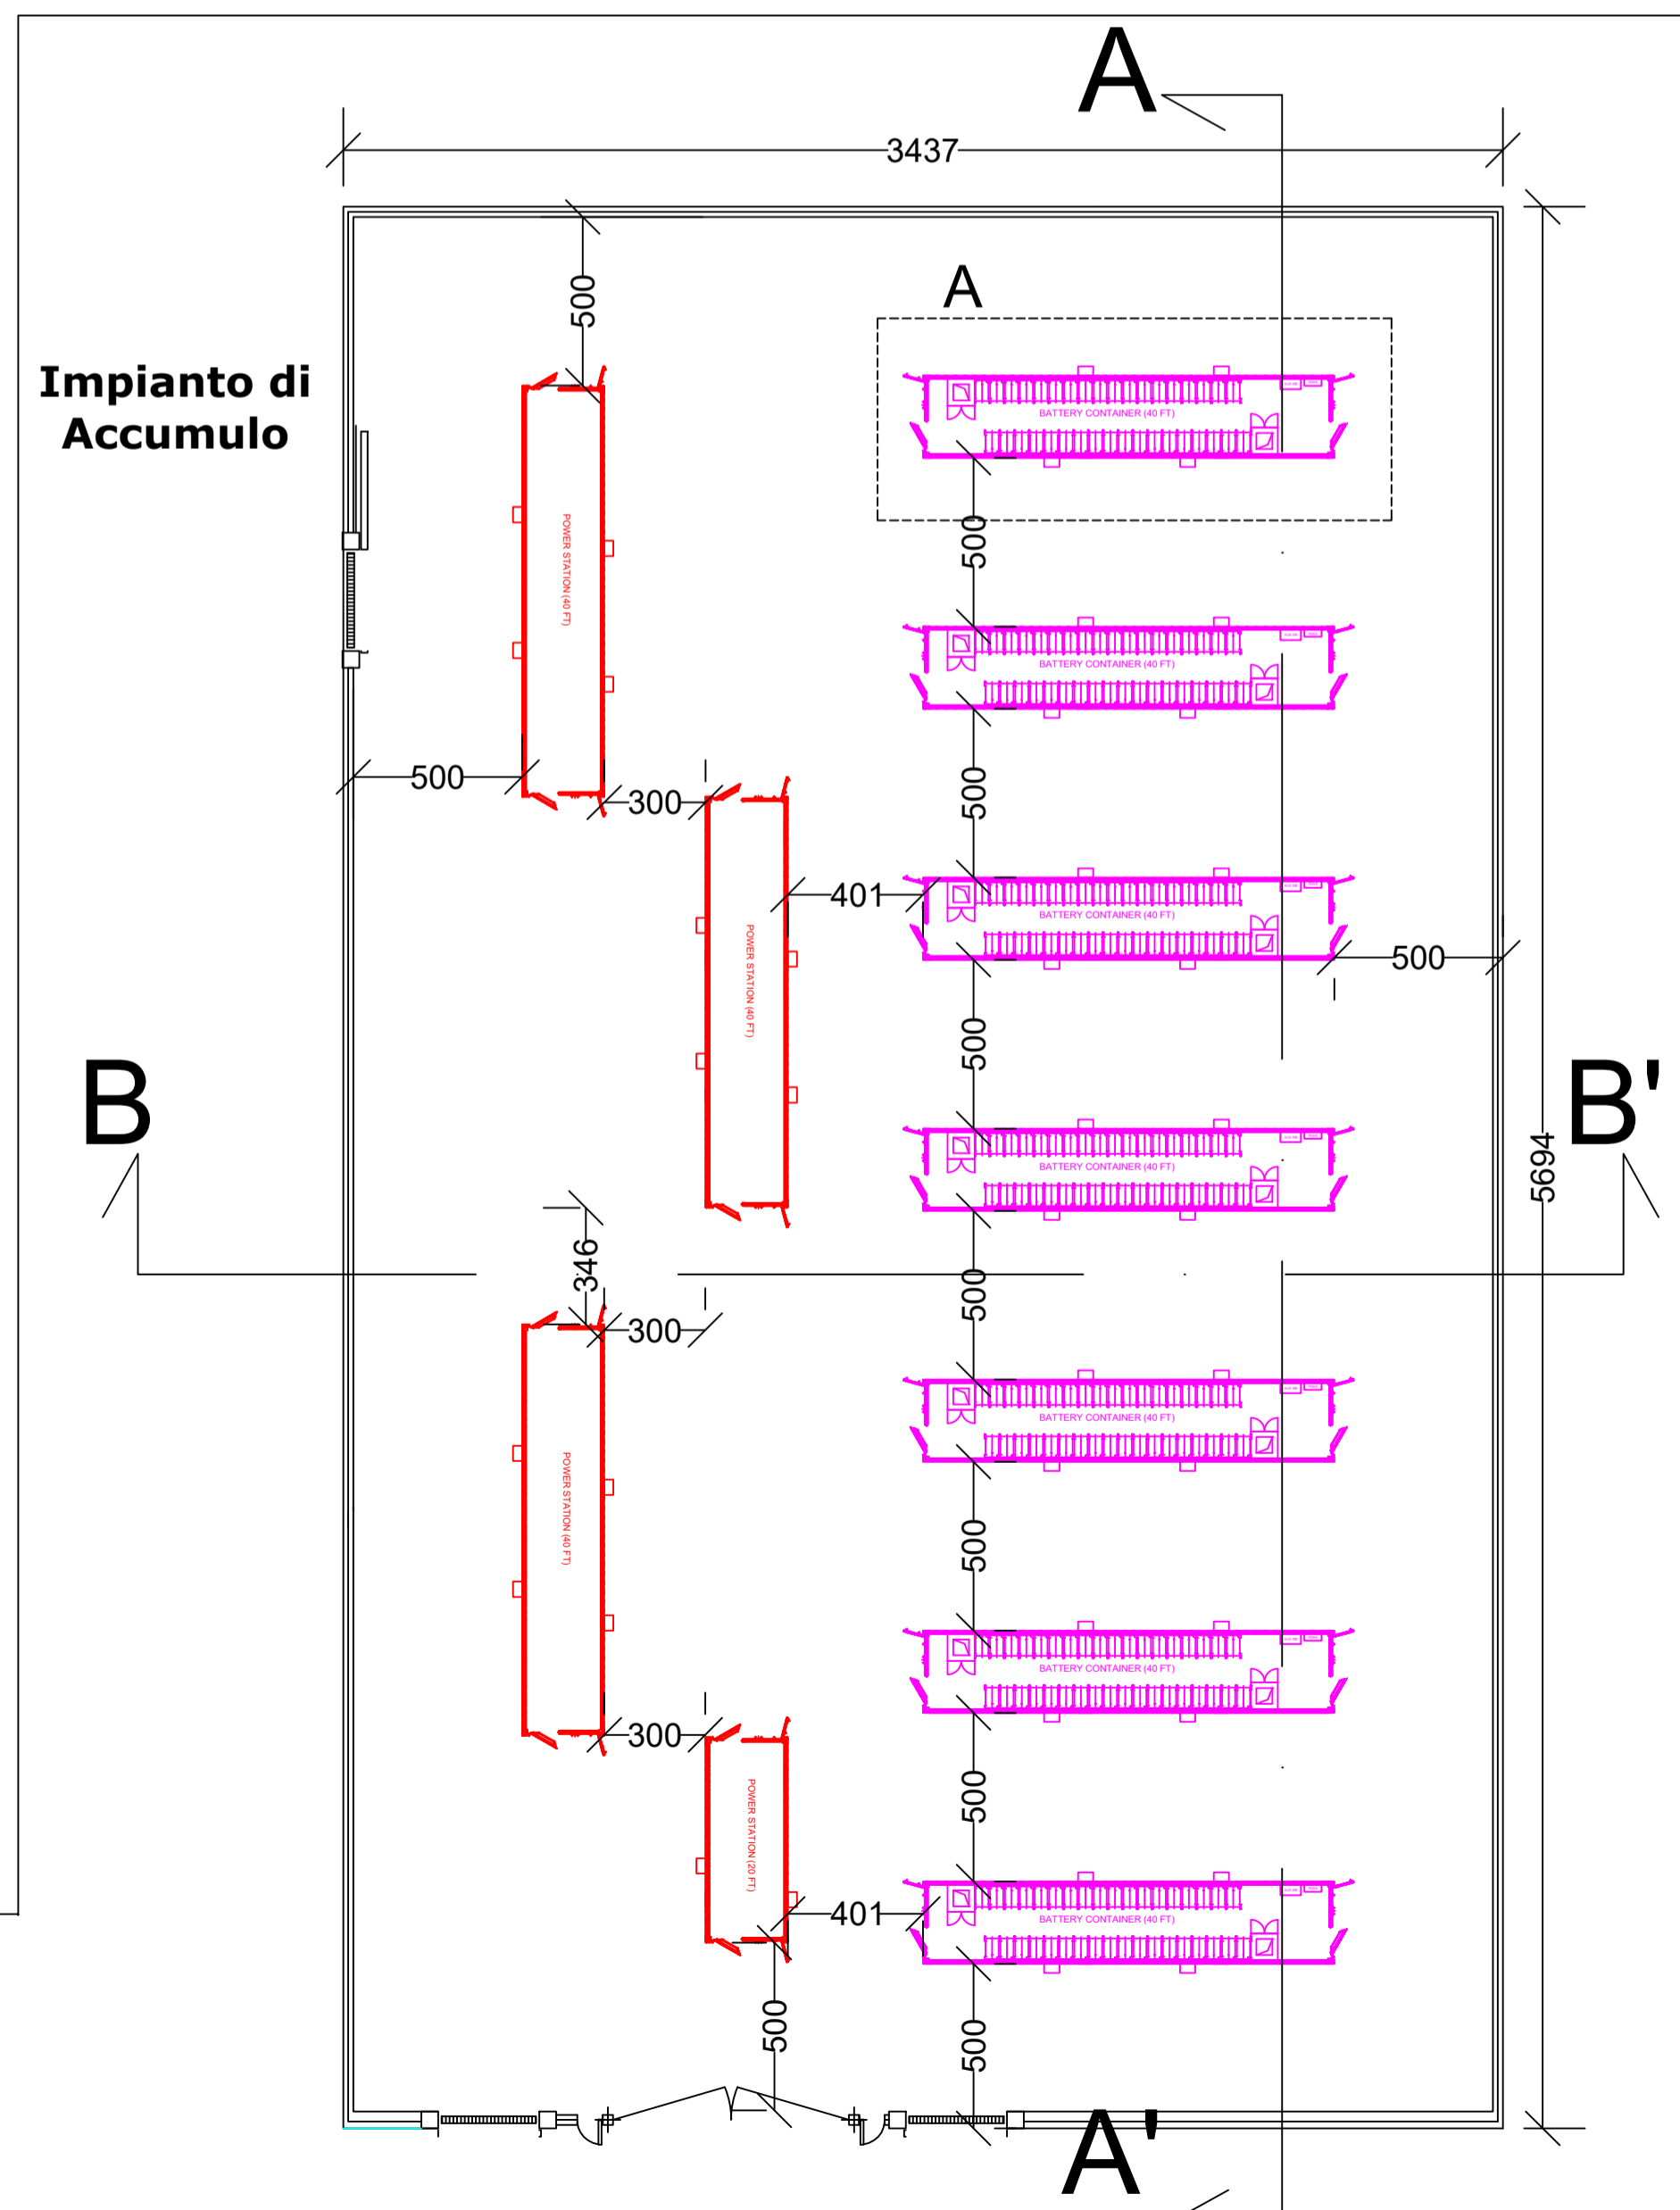

Comune
di San Paolo di Civitate

Regione Puglia

Provincia di
Foggia

Comitente:

Falck Renewables
SUSTAINABLE DEVELOPMENT

FALCK RENEWABLES SVILUPPO s.r.l.
via A. Falck, 4 - 16, 20099 Sesto San Giovanni (MI)
c.f. IT10500140966

TITOLO DEL PROGETTO:

Progetto di un impianto fotovoltaico con sistema di accumulo integrato con impianto olivicolo - denominato "Mezzanella"

Documento:	PROGETTO DEFINITIVO	Codice Pratica:	OLKV965	N° Tavola:	R.5.d_rev_1
Elaborato:	ELABORATI GRAFICI DI DETTAGLIO IMPIANTO DI ACCUMULO	SCALA:	1:200 - 1:100 - 1:20	FOGLIO:	1 di 1
		FORMATO:	A1		

Folder: MBFAF96_Elaborati_Grafici.zip

Nome file: OLKV965_Elaborato_Grafico_R.5.d_rev_1.pdf

Progettazione:

NEW DEVELOPMENTS S.r.l.
Piazza Europa, 14
87100 Cosenza (CS)

Progettisti:

dott. ing. Giovanni Grizzo Foggia dott. ing. Amedeo Costabile dott. ing. Francesco Meringolo

Rev.	Data Revisione	Descrizione Revisione	Redatto	Controllato	Approvato
01	09/11/2021	PRIMA REVISIONE	New Dev.	FALCK	FALCK
00	18/02/2020	PRIMA EMISSIONE	New Dev.	FALCK	FALCK