



LEGENDA

- BACINO PRINCIPALE
- SOTTOBACINO 1
- AREE DI IMPIANTO
- RETICOLO
- X Sezione di chiusura bacino

PLANIMETRIA SU ORTOFOTO CON INDICAZIONE DEI DUE BACINI PRINCIPALI E DELLE AREE DI IMPIANTO

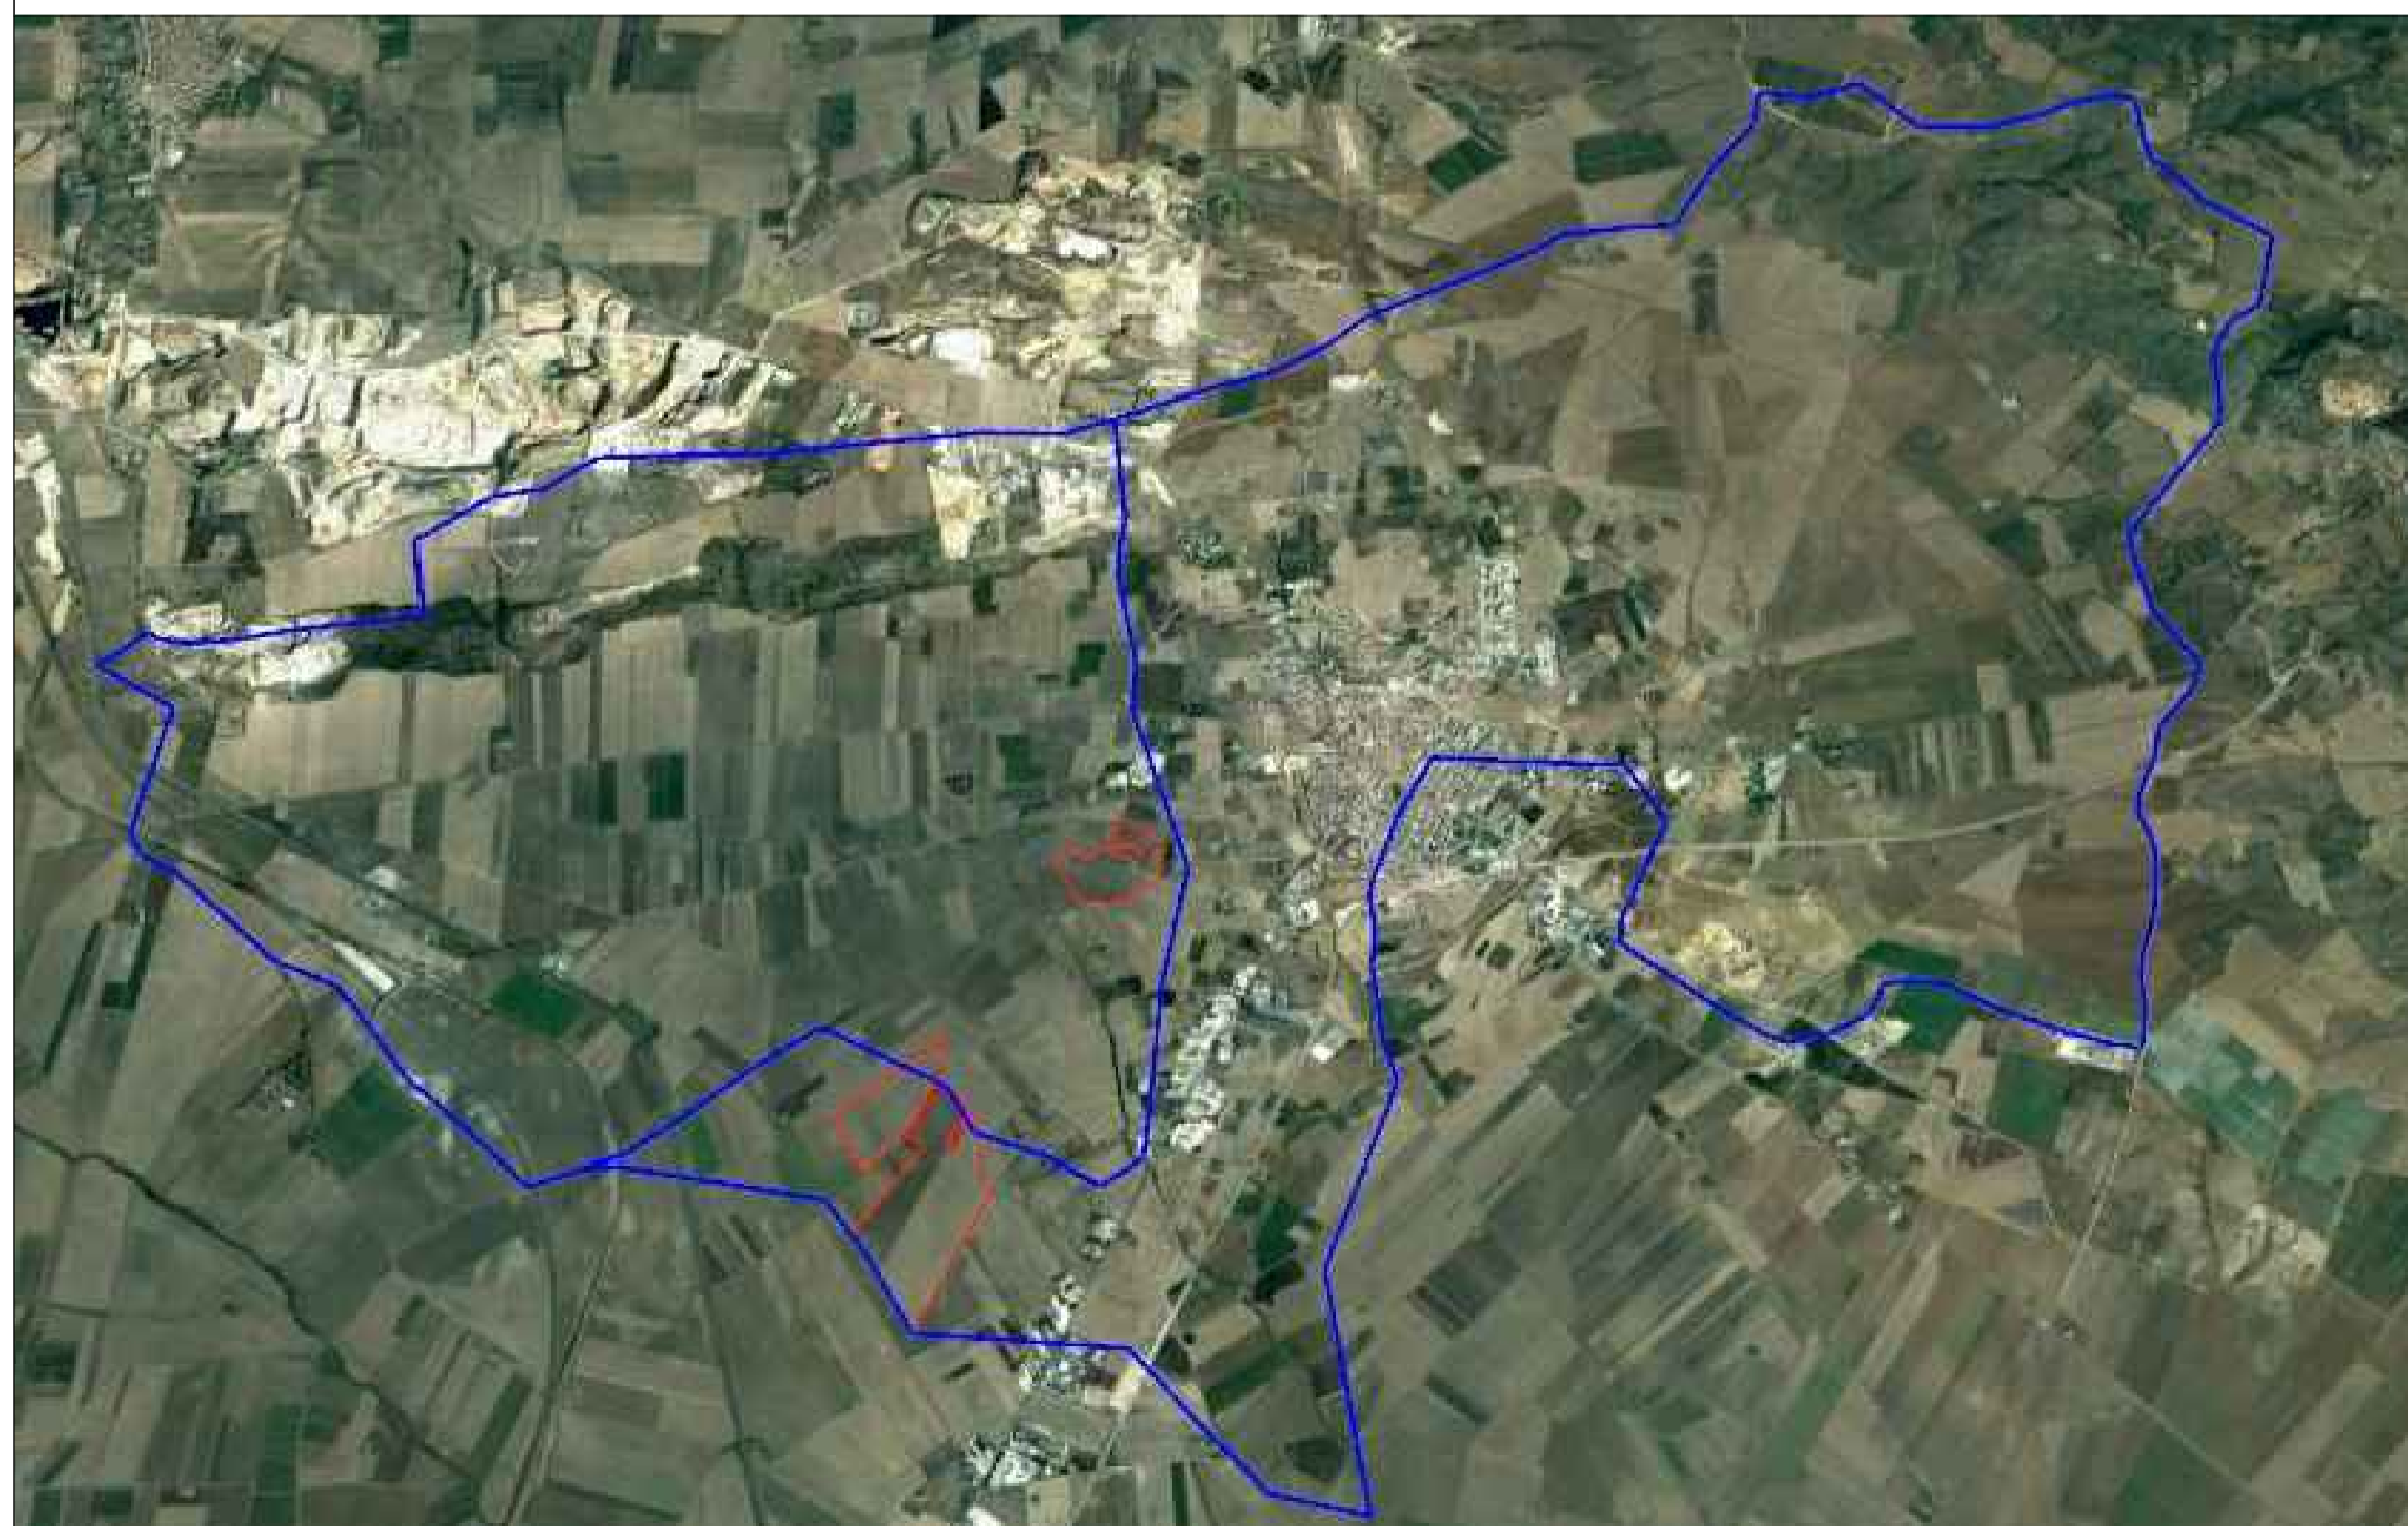

INQUADRAMENTO AREA DI INTERVENTO

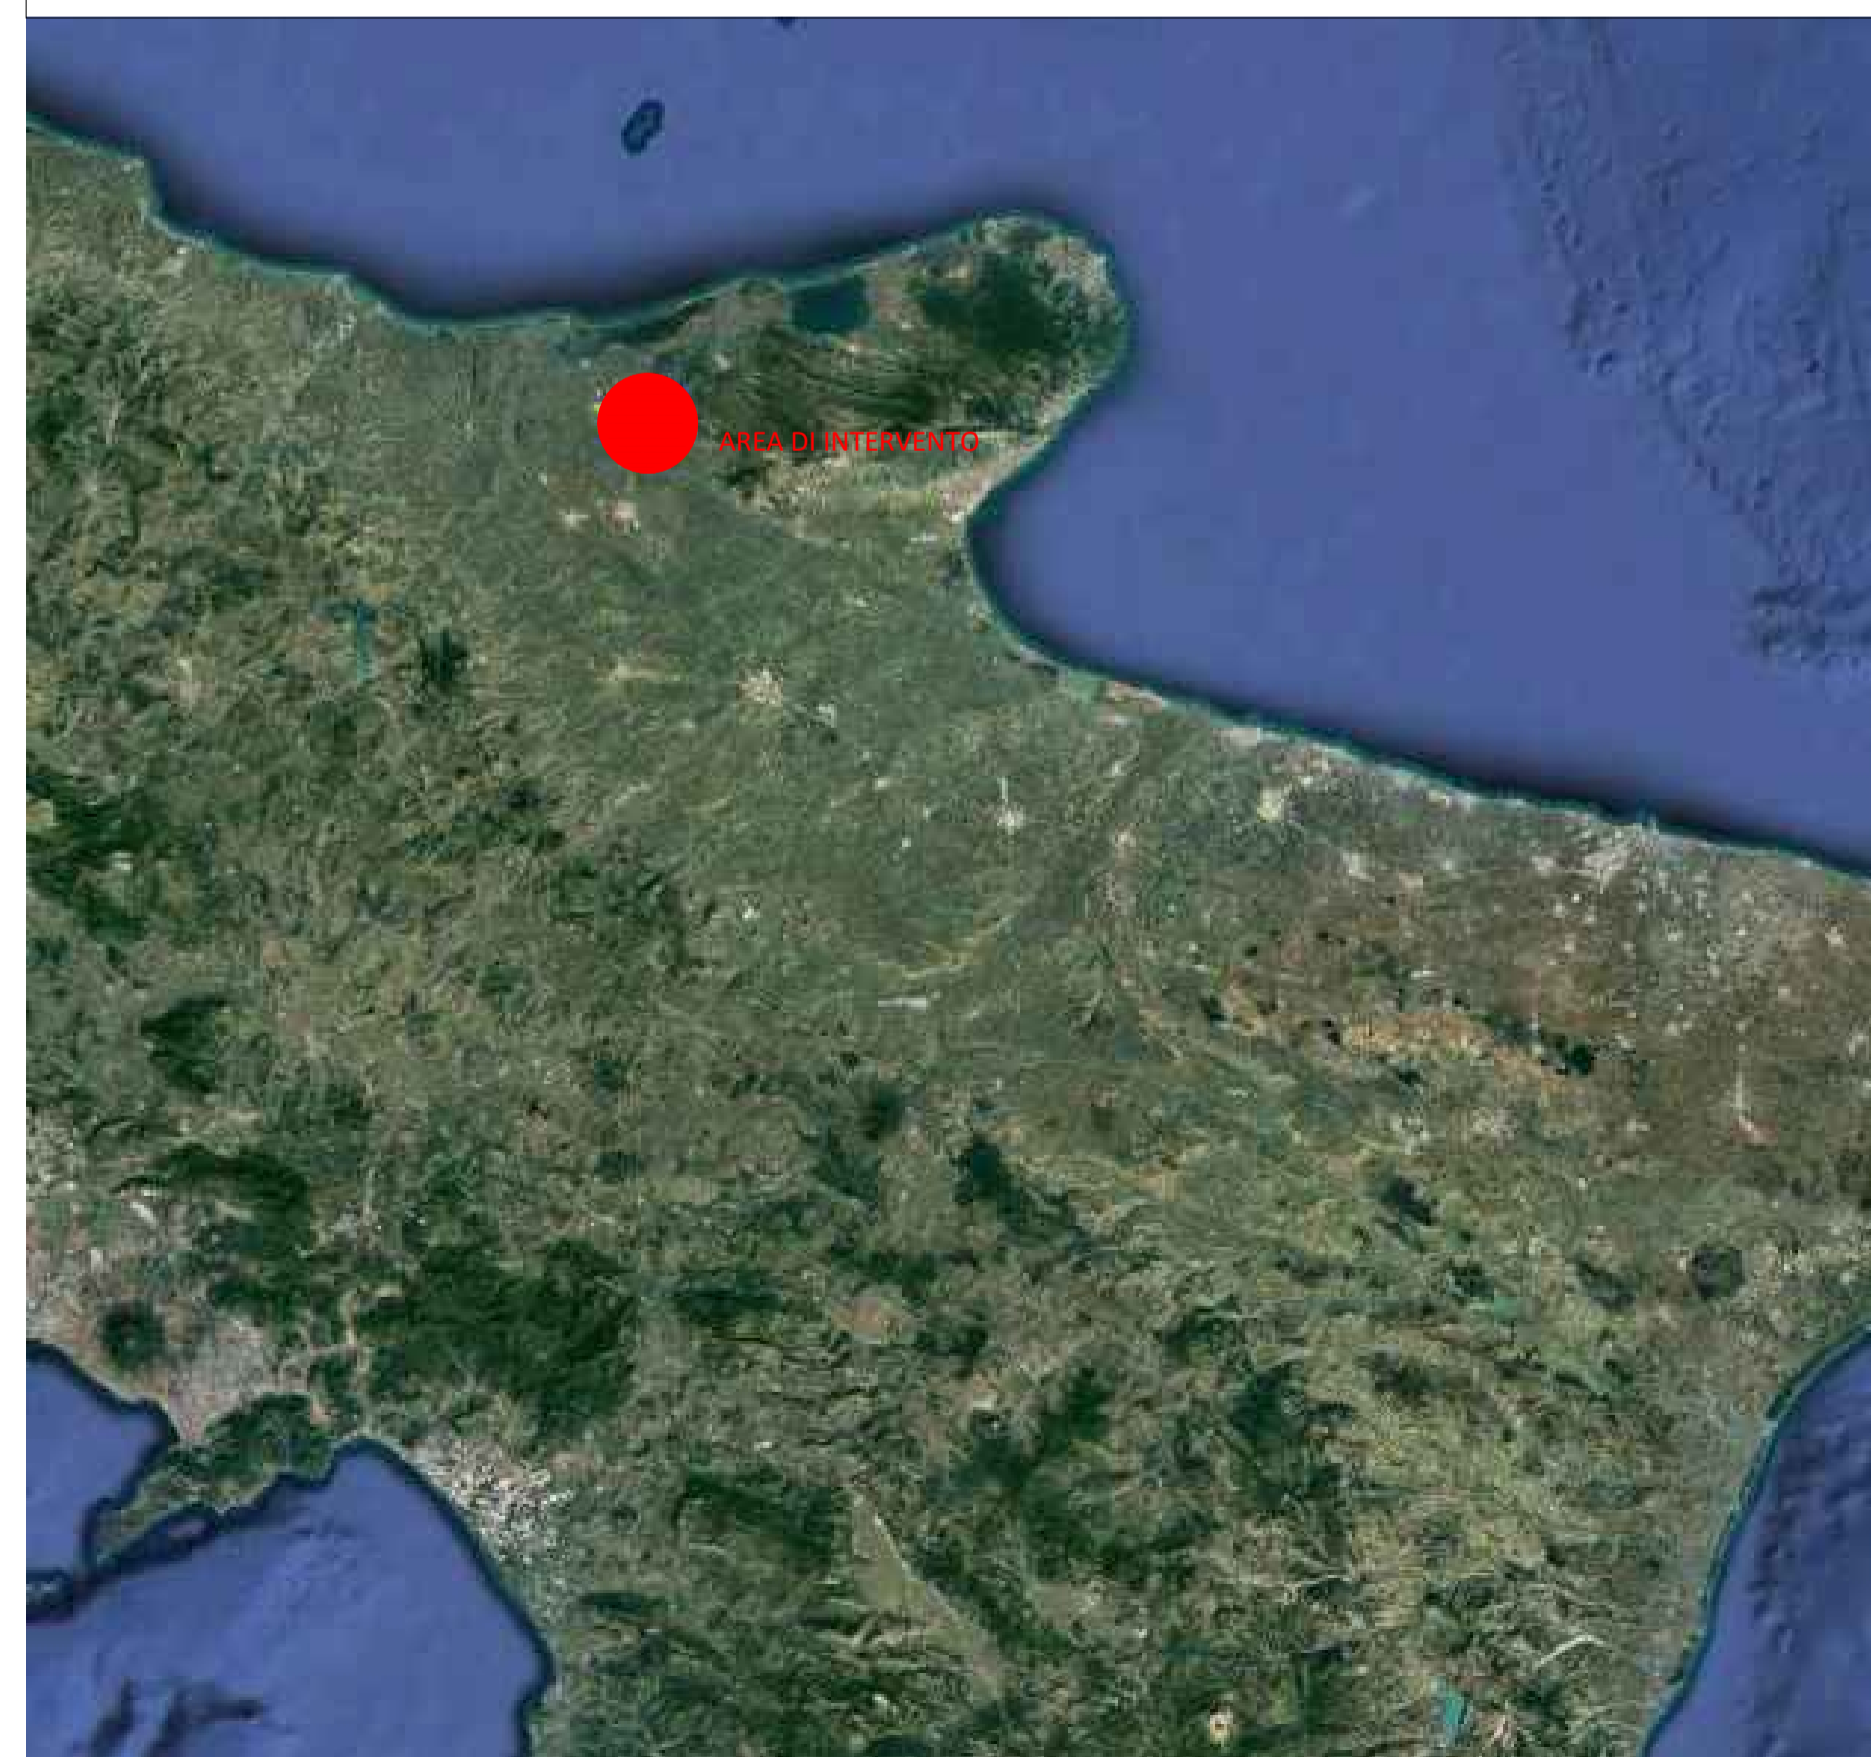

Regione Puglia

Provincia di Foggia

Comune di Apricena

Comune di San Paolo di Civitate

Comitente:

Falck Renewables

SUSTAINABLE DEVELOPMENT

FALCK RENEWABLES SVILUPPO S.r.l.
via A. Falck, 4 - 16, 20099 Sesto San Giovanni (MI)
c.f. IT10500140966

Titolo del Progetto:

Progetto di un impianto fotovoltaico con sistema di accumulo integrato con impianto olivicolo - denominato "Mezzanelle"

Documento: PROGETTO DEFINITIVO	Codice Pratica: OLKV965	N° Tavola: R.6
Elaborato: COROGRAFIA DEI BACINI	SCALA: 1:25.000	FOGLIO: 1 di 1
	FORMATO: A1	

Folder: OLKV965_Elaborati_Grafici.zip Nome file: OLKV965_Elaborato_Grafico_R.6.pdf

Progettazione:

NEW DEVELOPMENTS S.r.l.
 Piazza Europa, 14
 87100 Cosenza (CS)

dott. ing. Emanuele Barbieri

dott. ing. Giovanni Guzzo Follaro

dott. ing. Amedeo Costabile

dott. ing. Francesco Meringolo

Rev:	Data Revisione	Descrizione Revisione	Redatto	Controllato	Approvato
00	15/07/2019	PRIMA EMISSIONE	New Dev.	FALCK	FALCK