




Legenda

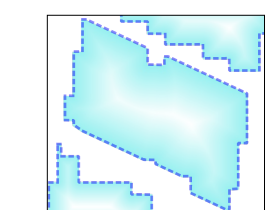


Area campi

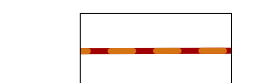


Elettrodotti interrati MT da realizzare

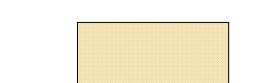

Viabilità interna

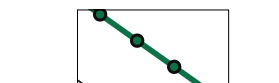

Recinzione

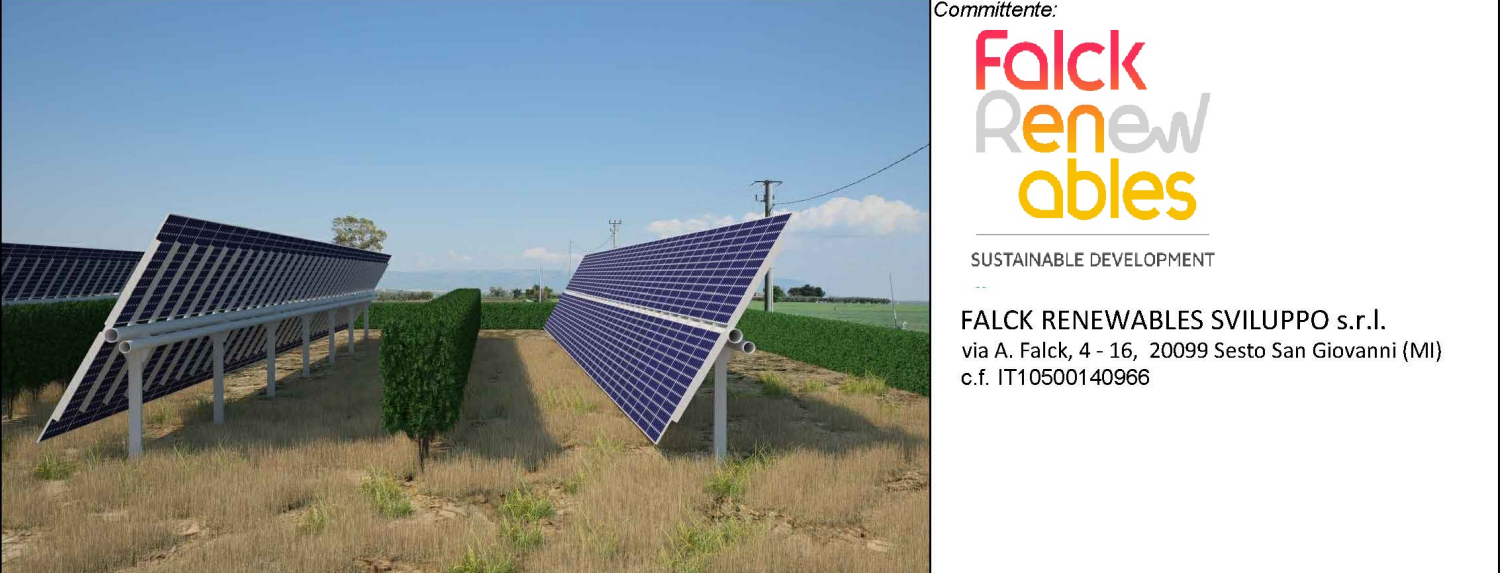

Progetto di un impianto fotovoltaico con sistema di accumulo integrato con impianto olivicolo - denominato "Mezzanelle"

Documento:	PROGETTO DEFINITIVO	Codice Pratica:	OLKV965	N° Tavolo:	R.9.a
Elaborato:	PLANIMETRIA CATASTALE AREA IMPIANTO	SCALA:	1:4.000	FOGLIO:	1 di 2
		FORMATO:	A0		

Progettazione: **NEW DEVELOPMENTS S.r.l.**
Piazza Europa, 14
87100 Cosentino (CS)

Progettisti: **AMEDEO COSTABILE**
dott. Ing. Giovanni Guido Fazio
FRANCESCO MERRIOGLIO
dott. Ing. Filippo Costabile

Rev.	Data Revisione	Descrizione Revisione	Redatto	Controllato	Approvato
00	15/07/2019	PRIMA EMISSIONE	New Dev.	FALCK	FALCK