

Regione Puglia



Provincia di Foggia



Comune di Apricena



Comune di San Paolo di Civitate



Committente:



SUSTAINABLE DEVELOPMENT

FALCK RENEWABLES SVILUPPO s.r.l.
via A. Falck, 4 - 16, 20099 Sesto San Giovanni (MI)
c.f. IT10500140966

Titolo del Progetto:

Progetto di un impianto fotovoltaico con sistema di accumulo integrato con impianto olivicolo - denominato "Mezzanelle"

Documento:

PROGETTO DEFINITIVO

Codice Pratica:

OLKV965

N° Tavola:

Q.12

Elaborato:

EDIFICIO DI CONTROLLO SET

Elaborato soggetto a revisione conseguente ad approvazione da parte di TERNA della proposta di connessione

SCALA:

1:100

FOGLIO:

1 di 1

FORMATO:

A3

Folder: **OLKV965_Connessione.zip**

Nome file: **OLKV965_Graf_Elettrico_Q.12.pdf**

Progettazione:



NEW DEVELOPMENTS


NEW DEVELOPMENTS S.r.l
Piazza Europa, 14
87100 Cosenza (CS)

Progettista:




dott. ing. Raffaele Ciotola

Rev:	Data Revisione	Descrizione Revisione	Redatto	Controllato	Approvato
00	15/07/2019	PRIMA EMISSIONE	RC	New Dev	FALCK

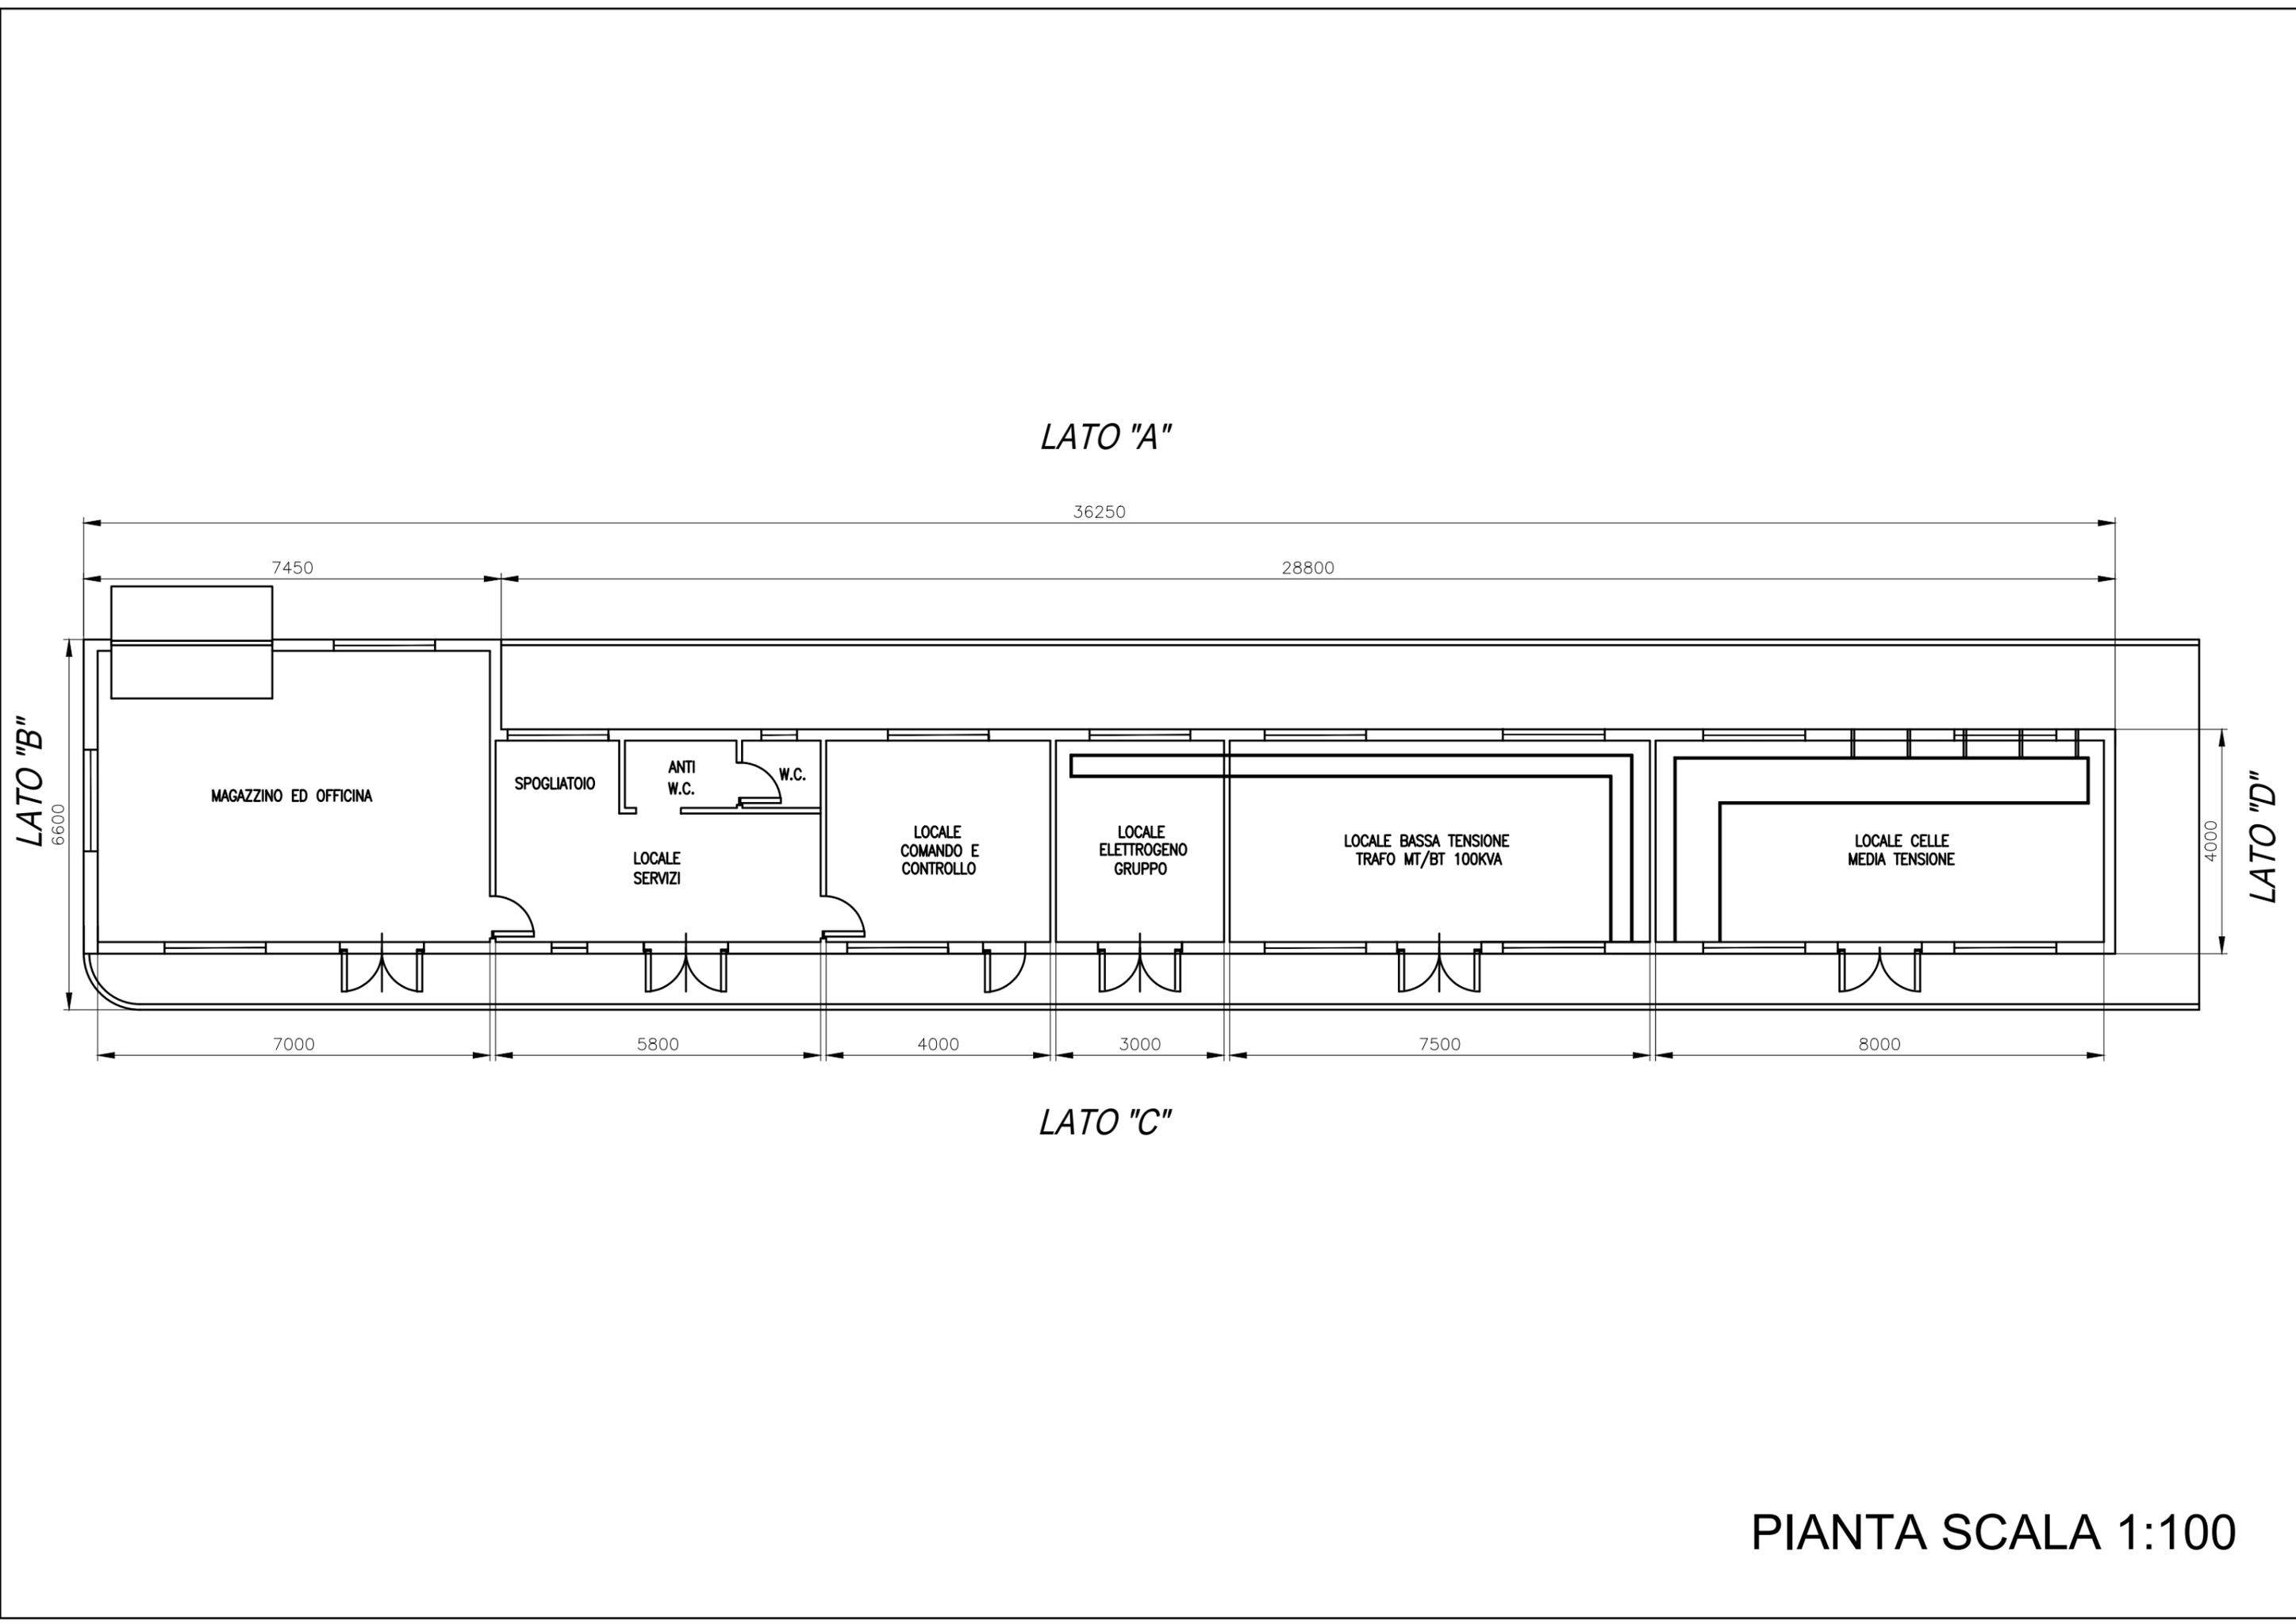


PIANTA SCALA 1:100


VISTA "LATO A"

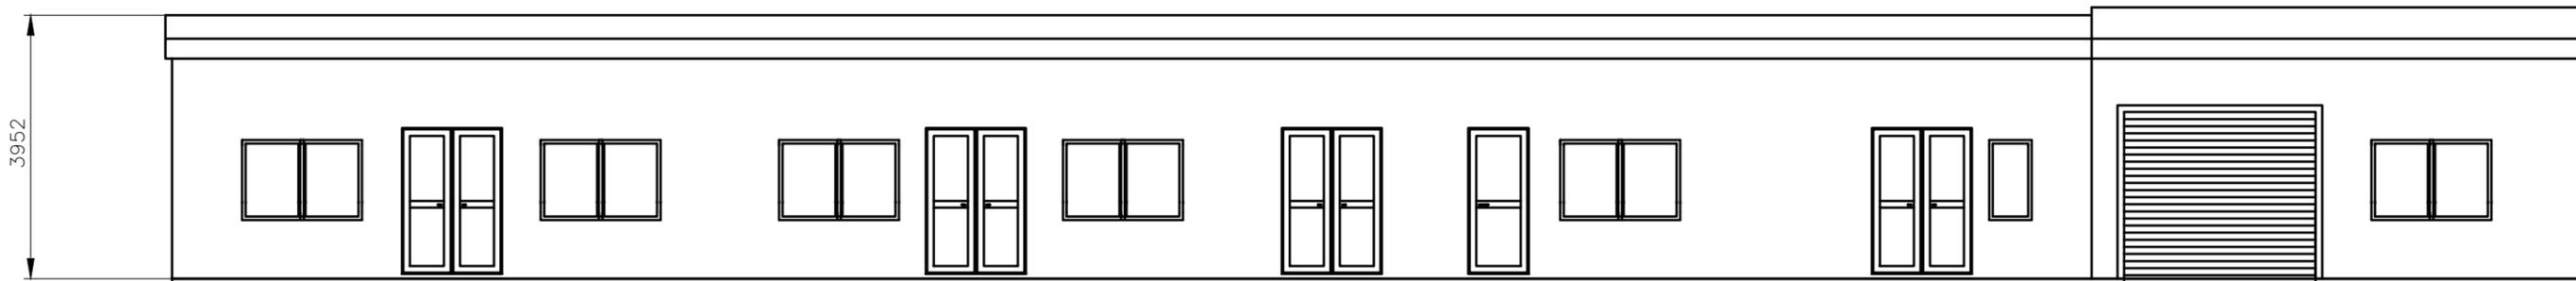


VISTA "LATO B"

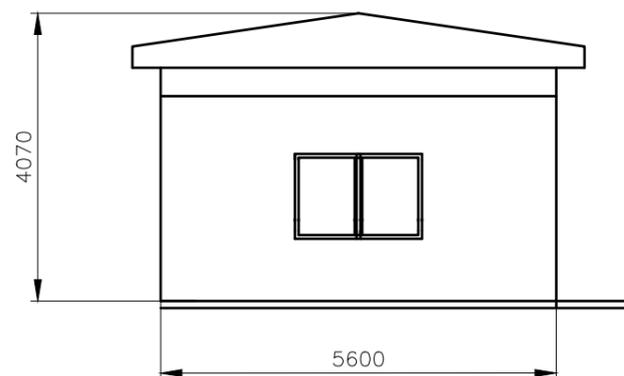

VISTA "LATO D"

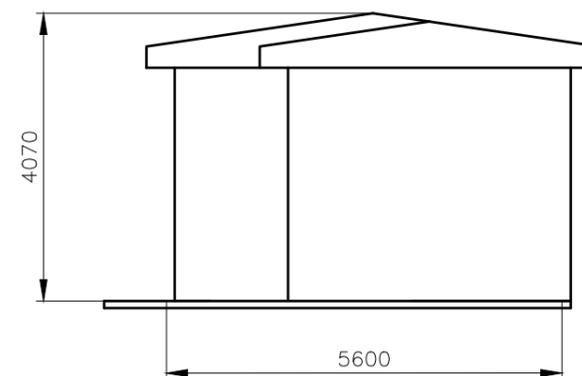

VISTA "LATO C"

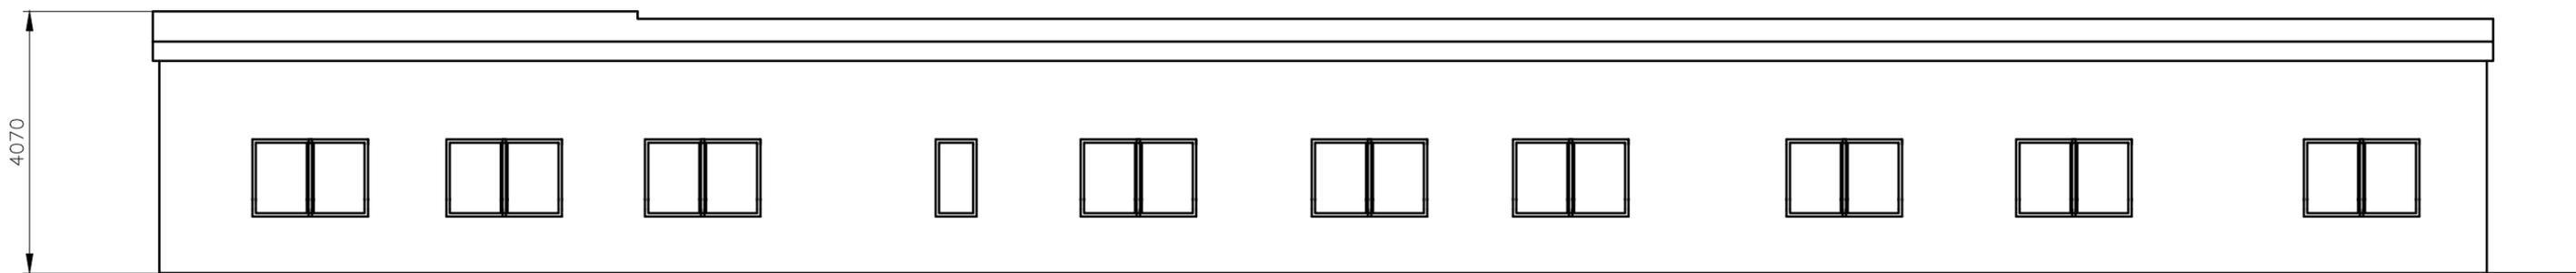

VISTE PROSPETTICHE SCALA 1:100