

Regione Puglia



Provincia di Foggia



Comune di Apricena



Comune di San Paolo di Civitate



Committente:

Falck
Renewables

SUSTAINABLE DEVELOPMENT

FALCK RENEWABLES SVILUPPO s.r.l.
via A. Falck, 4 - 16, 20099 Sesto San Giovanni (MI)
c.f. IT10500140966

Titolo del Progetto:

Progetto di un impianto fotovoltaico con sistema di accumulo integrato con impianto olivicolo - denominato "Mezzanelle"

Documento:

PROGETTO DEFINITIVO

Codice Pratica:

OLKV965

N° Tavola:

Q.13

Elaborato:

CABINE DI CAMPO ED EDIFICI AUSILIARI

Elaborato soggetto a revisione conseguente ad approvazione da parte di TERNA della proposta di connessione

SCALA:

1:100

FOGLIO:

1 di 1

FORMATO:

A3

Folder: **OLKV965_Connessione.zip**

Nome file: **OLKV965_Graf_Elettrico_Q.13.pdf**

Progettazione:




NEWDEVELOPMENTS

NEW DEVELOPMENTS S.r.l
Piazza Europa, 14
87100 Cosenza (CS)


Progettista:

dott. ing. Raffaele Ciofolà

Rev:	Data Revisione	Descrizione Revisione	Redatto	Controllato	Approvato
00	15/07/2019	PRIMA EMISSIONE	RC	New Dev	FALCK

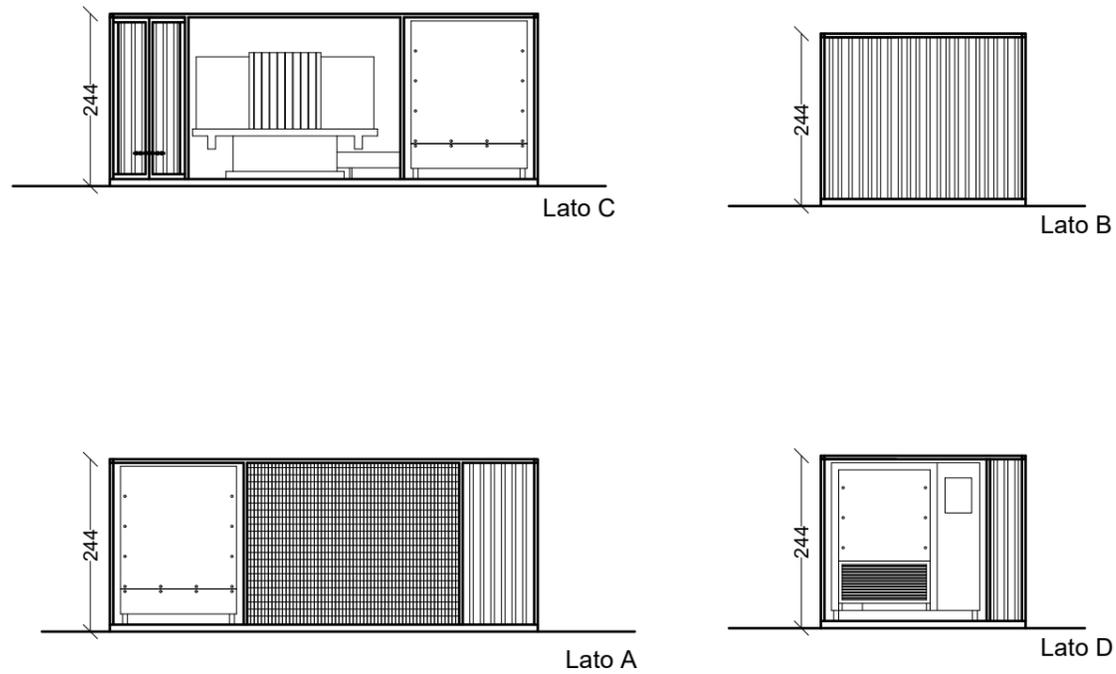


VISTE PROSPETTICHE

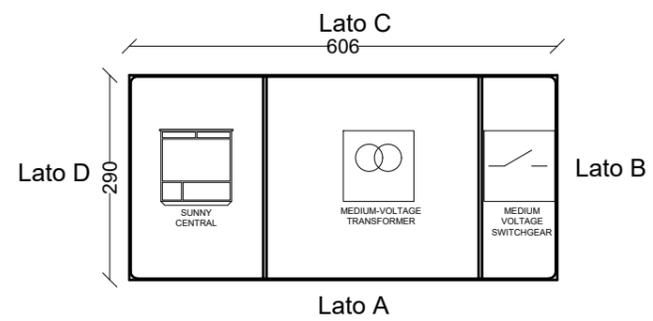


PIANTA

CABINA DI CAMPO SCALA 1:100

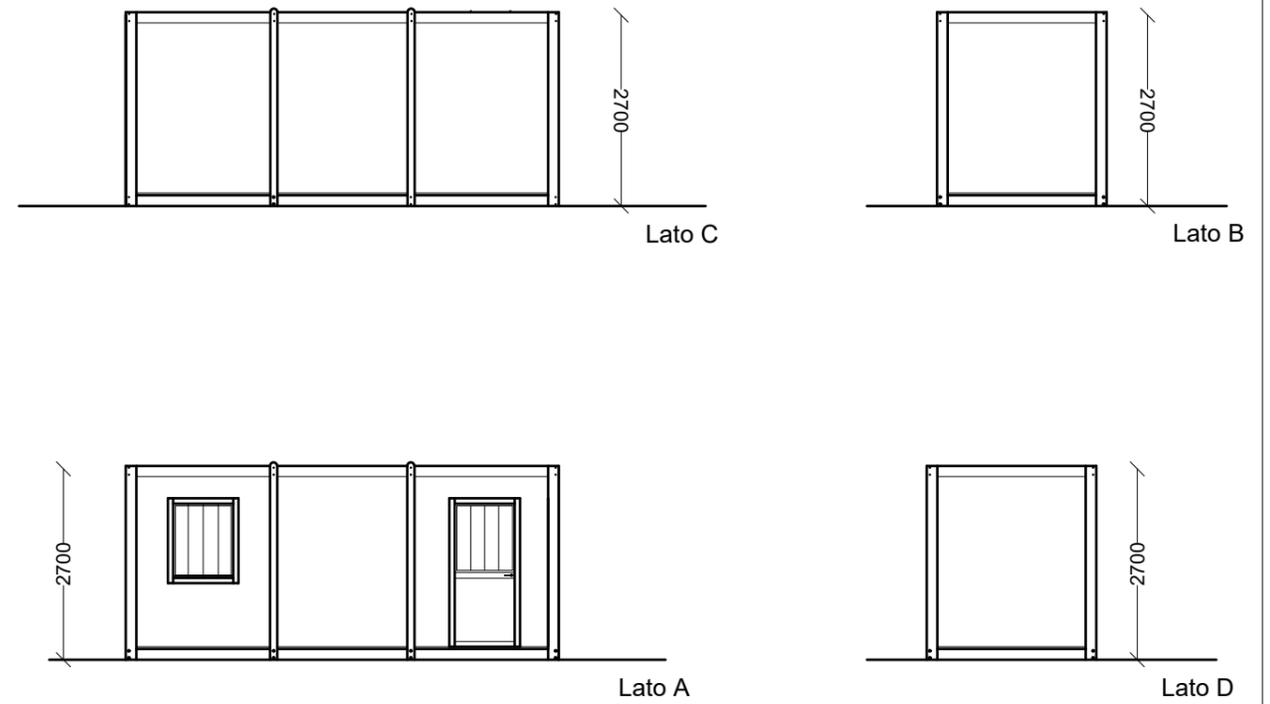

VISTE PROSPETTICHE

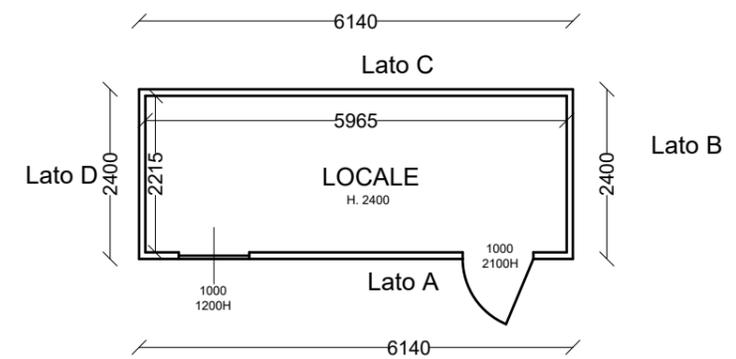

PIANTA

CABINA AUSILIARIA SCALA 1:100