



LEGENDA

TR: trasformatore 30/150 kV
 SC: scaricatore di sovratensione
 TA: trasformatore di corrente (protezione e fiscale)
 TVC: trasformatore di tensione capacitivo (protezione)
 TVI: trasformatore di tensione induttivo (fiscale)
 52: interruttore
 89: sezionatore

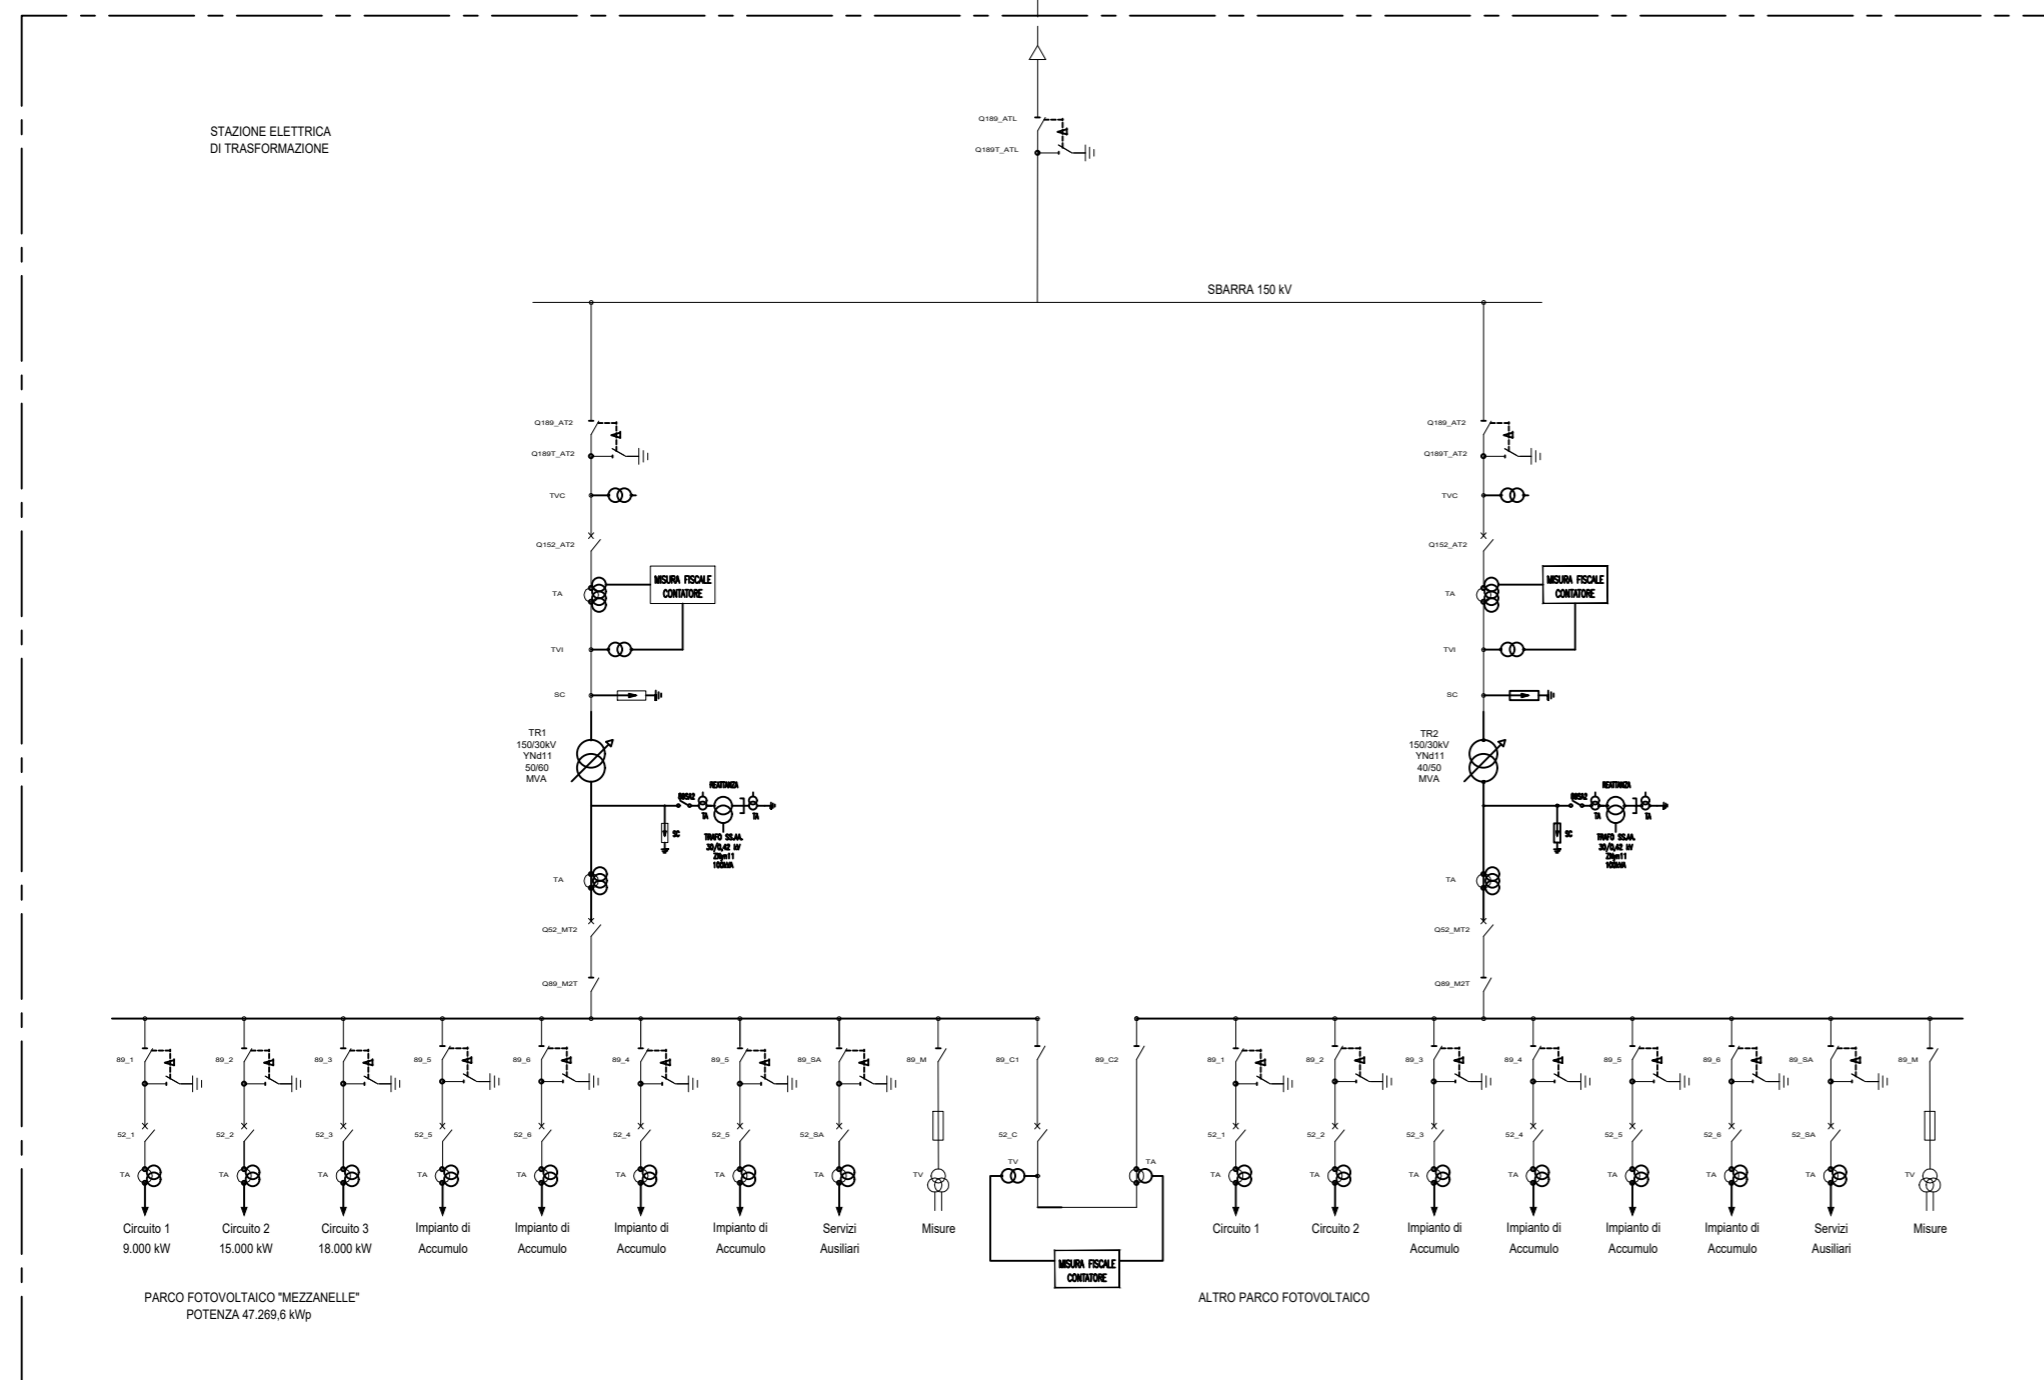

Regione Puglia

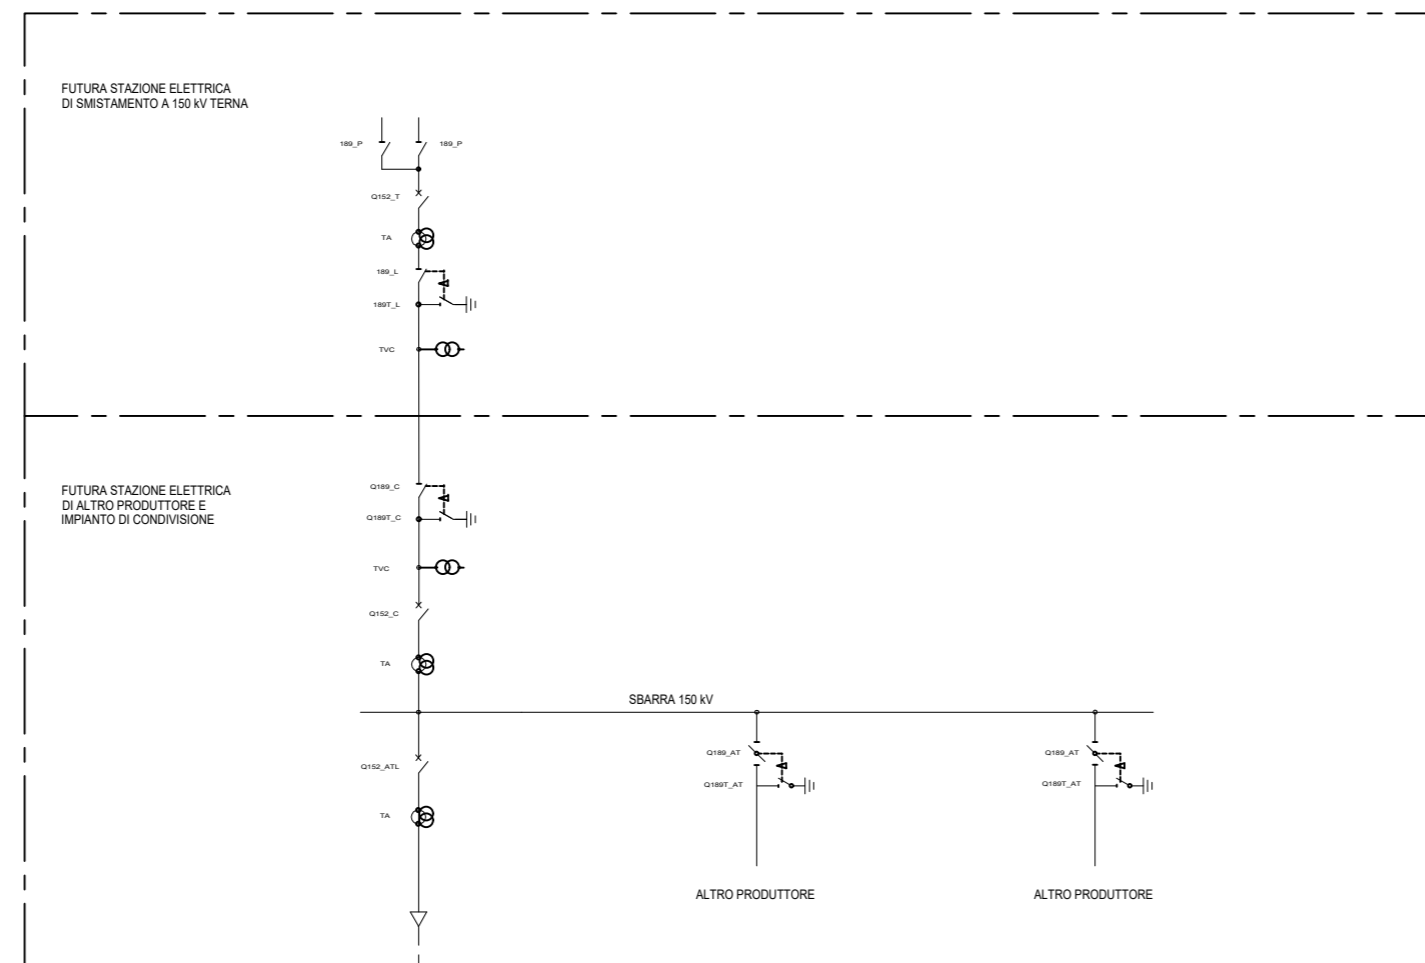

Provincia di Foggia



Comune di Apricena



Comune di San Paolo di Civitate



Committente:

FALCK RENEWABLES
 GRUPPOFALCK

FALCK RENEWABLES SVILUPPO s.r.l.
 via A. Falck, 4 - 16, 20099 Sesto San Giovanni (MI)
 c.f. IT10500140966

Titolo del Progetto:

Progetto di un impianto fotovoltaico con sistema di accumulo integrato con impianto olivicolo - denominato "Mezzanelle"

Documento:

PROGETTO DEFINITIVO

Codice Pratica:
OLKV965

N° Tavola:
Q.5_rev_2

Elaborato:

**SCHEMI UNIFILARI
 IMPIANTO UTENTE E RTN**

SCALA:

N.D.

FOGLIO:

1 di 1

FORMATO:

A4

Folder: **OLKV965_Connessione.zip**


Nome file: **OLKV965_Graf_Elettrico_Q.5_rev_2.pdf**

Progettazione:



NEW DEVELOPMENTS S.r.l.
 Piazza Europa, 14
 87100 Cosenza (CS)

Progettista:

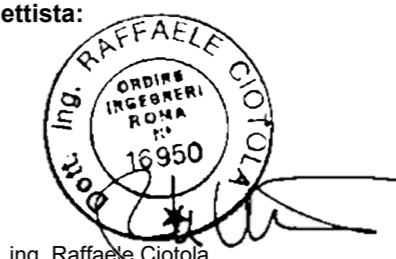

dott. ing. Raffaele Ciotola

| Rev: | Data Revisione | Descrizione Revisione | Redatto | Controllato | Approvato |
|------|----------------|-----------------------|---------|-------------|-----------|
| 02 | 09/11/2021 | SECONDA REVISIONE | RC | New Dev | FALCK |
| 01 | 18/02/2020 | PRIMA REVISIONE | RC | New Dev | FALCK |
| 00 | 15/07/2019 | PRIMA EMISSIONE | RC | New Dev | FALCK |