



UTM WGS84 FUSO 33N

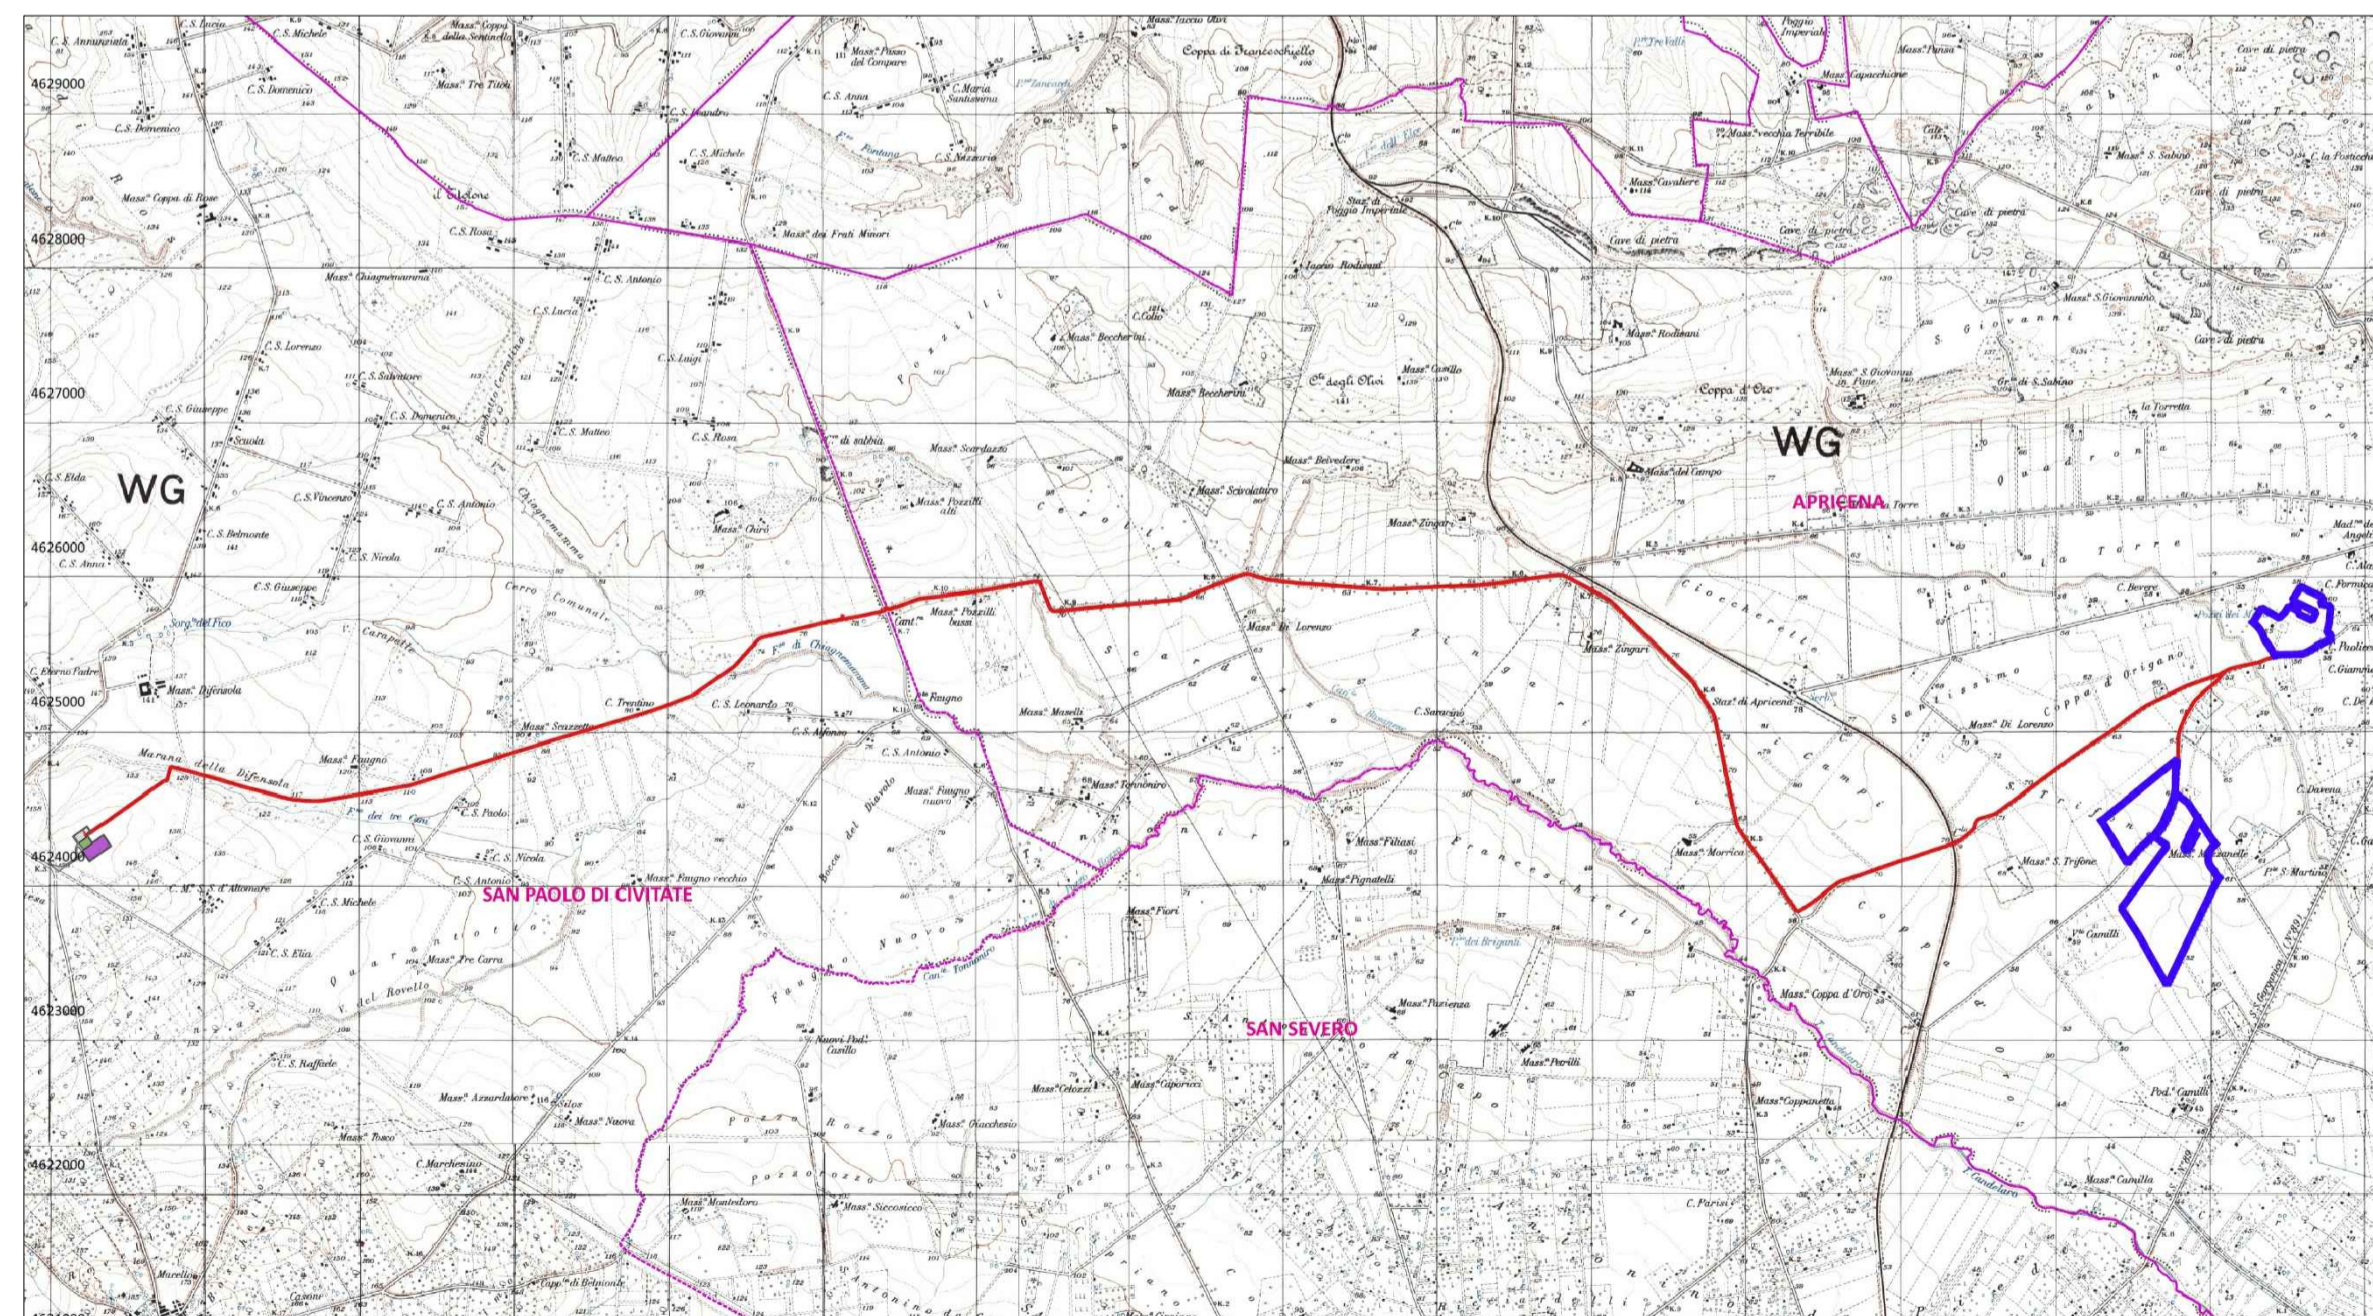

Legenda

- Circuito 1
- Circuito 2
- Circuito 3

nord

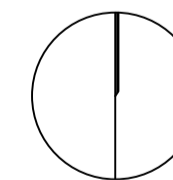

Regione Puglia 	Provincia di Foggia 	Comune di Apricena 	Comune di San Paolo di Civitate 		
		Committente: SUSTAINABLE DEVELOPMENT FALCK RENEWABLES SVILUPPO s.r.l. via A. Falck, 4 - 16, 20099 Sesto San Giovanni (MI) c.f. IT10500140966			
Titolo del Progetto:					
Progetto di un impianto fotovoltaico con sistema di accumulo integrato con impianto olivicolo - denominato "Mezzanelle"					
Documento: PROGETTO DEFINITIVO		Codice Pratica: OLKV965	N° Tavola: Q.7		
Elaborato: TRACCIATI DI RETE MT		SCALA: 1:25.000	FOGLIO: 1 di 1		
		FORMATO:	A1		
Folder: OLKV965_Concessione.zip		Nome file: OLKV965_Graf_Elettrico_Q.7.pdf			
Progettazione: NEW DEVELOPMENTS s.r.l. Piazza Europa, 14 87100 Cosenza (CS)		Progettista: dott. ing. Raffaele Ciotola			
Rev:	Data Revisione	Descrizione Revisione	Redatto	Controllato	Approvato
00	15/07/2019	PRIMA EMISSIONE	RC	New Dev	FALCK