
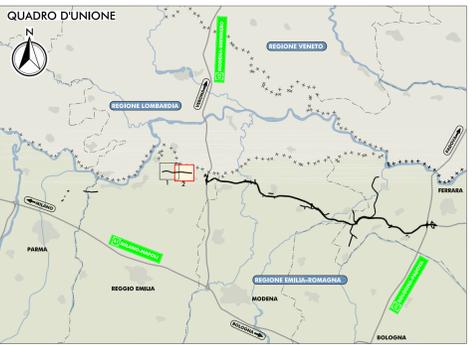


PLANIMETRIA DI PROGETTO
SCALA 1:5.000

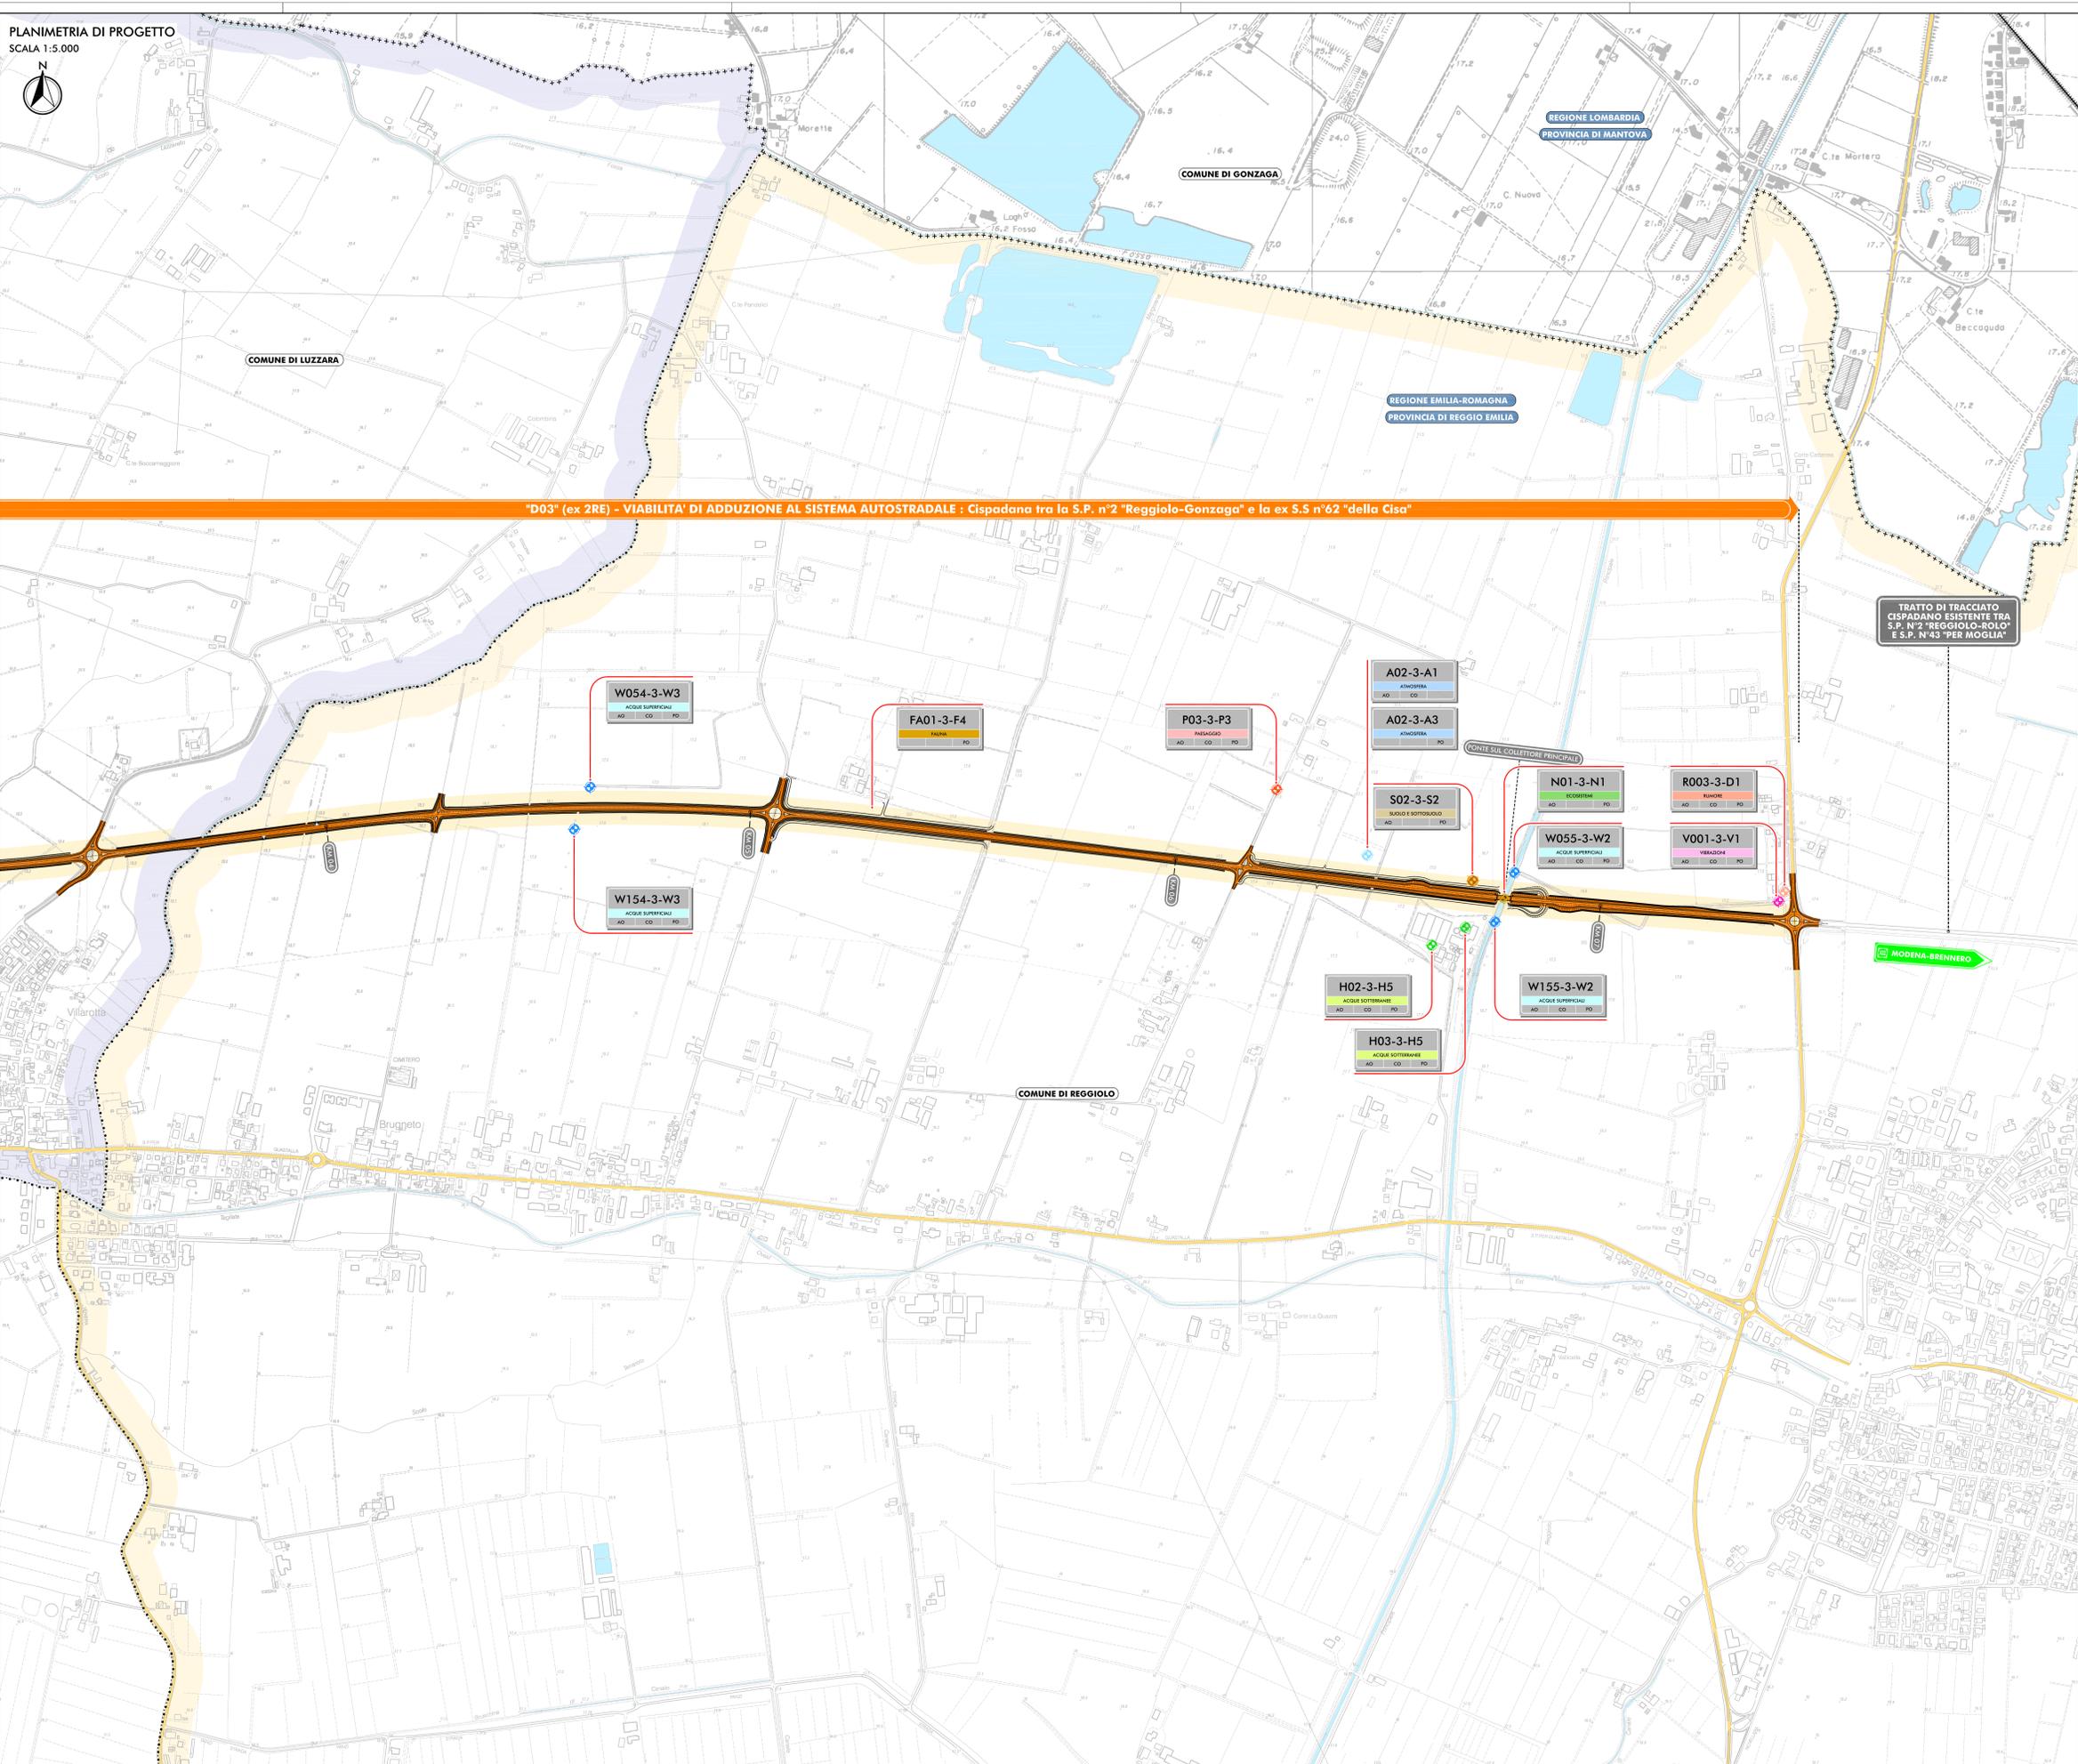

- LEGENDA**
- TERRITORIO**
 - ++++++ CONFINI REGIONALI
 - CONFINI PROVINCIALI
 - CONFINI COMUNALI
 - CORSI D'ACQUA E PRESENZE IDROGRAFICHE PRINCIPALI
 - INFRASTRUTTURE ESISTENTI**
 - AUTOSTRADE
 - FERROVIE
 - STRADE STATALI
 - STRADE PROVINCIALI
 - INFRASTRUTTURE DI PROGETTO**
 - TRACCIATO AUTOSTRADALE DI PROGETTO
 - INTERVENTI LOCALI DI COLLEGAMENTO VARIO AL SISTEMA AUTOSTRADALE
 - VIABILITA' DI ADDUZIONE AL SISTEMA AUTOSTRADALE
 - AREE DI CANTIERE**
 - AREA DI CANTIERIZZAZIONE CON FUNZIONE LOGISTICO-OPERATIVA-CANNO BASE
 - AREA DI STOCCAGGIO MATERIALE INERTE
 - CAMPO PROVA STABILIZZAZIONE A CALCE
 - AREA OPERATIVA

- CODIFICA PUNTI DI MONITORAGGIO**
- N01-0-N1: Codice punto di monitoraggio
 - Componente soggetto a monitoraggio
 - Fasi temporali di monitoraggio

- LOCALIZZAZIONE PUNTI DI MONITORAGGIO**
- COMPONENTE ATMOSFERA
 - COMPONENTE RUMORE
 - COMPONENTE VIBRAZIONI
 - COMPONENTE SUOLO E SOTTOSUOLO
 - COMPONENTE ACQUE SOTTERRANEE
 - COMPONENTE ACQUE SUPERFICIALI
 - COMPONENTE PASSAGGIO E PATRIMONIO STORICO-CULTURALE
 - COMPONENTE VEGETAZIONE
 - COMPONENTE FAUNA
 - COMPONENTE ECOSISTEMI

ELABORAZIONE DI RIFERIMENTO

PD_0_000_00000_0_MN_RH_01_A RELAZIONE GENERALE
 PD_0_000_00000_0_MN_RH_01_A RELAZIONI SPECIALISTICHE - COMPONENTE ATMOSFERA
 PD_0_000_00000_0_MN_RH_01_A RELAZIONI SPECIALISTICHE - COMPONENTE RUMORE
 PD_0_000_00000_0_MN_RH_01_A RELAZIONI SPECIALISTICHE - COMPONENTE VIBRAZIONI
 PD_0_000_00000_0_MN_RH_01_A RELAZIONI SPECIALISTICHE - COMPONENTE SUOLO E SOTTOSUOLO
 PD_0_000_00000_0_MN_RH_01_A RELAZIONI SPECIALISTICHE - COMPONENTE AMBIENTE IDRICO
 PD_0_000_00000_0_MN_RH_01_A RELAZIONI SPECIALISTICHE - COMPONENTE VEGETAZIONE, FLORA, FAUNA ED ECOSISTEMI
 PD_0_000_00000_0_MN_RH_01_A RELAZIONI SPECIALISTICHE - PASSAGGIO E PATRIMONIO STORICO CULTURALE

IL CONCESSIONARIO
Regione Emilia-Romagna **ARC**
 ASSOCIATA REGIONALE CISPADANA

AUTOSTRADA REGIONALE CISPADANA
 DAL CASELLO DI REGGIOLO-ROLO SULLA A22
 AL CASELLO DI FERRARA SUD SULLA A13
 CODICE C.U.P. E8180800060009

PROGETTO DEFINITIVO

AUTOSTRADA REGIONALE - PARTE GENERALE
 PIANO DI MONITORAGGIO AMBIENTALE
 LOCALIZZAZIONE DEI PUNTI DI MONITORAGGIO
 VIABILITA' DI ADDUZIONE D03 (EX 2RE)
 PLANIMETRIA DI PROGETTO CON INDICAZIONE DEI PUNTI DI MONITORAGGIO AMBIENTALE TAV.2.2



RESPONSABILE INTEGRAZIONE PRESTAZIONI SPECIALISTICHE
 Ing. Emilio Sili
 Albo Ing. Reggio Emilia n° 945

IL CONCESSIONARIO
 Azienda Regionale Caspadea S.p.A.
 Direzione Generale Pavia

G									
F									
D									
C									
B									
A	17.04.2012	EMISSIONE			BARBERO	BECCARELLI	SALSI		
REV.	DATA	DESCRIZIONE	REDAZIONE	CONTROLLO	APPROVAZIONE				
IDENTIFICAZIONE ELABORATO									
02	03	03	03	03	03	03	03	03	03
MAGGIO 2012									
SCALA 1:5.000									