






Legenda

-  Esproprio Definitivo
-  Servitù di Passaggio
-  Servitù di Elettrodotto

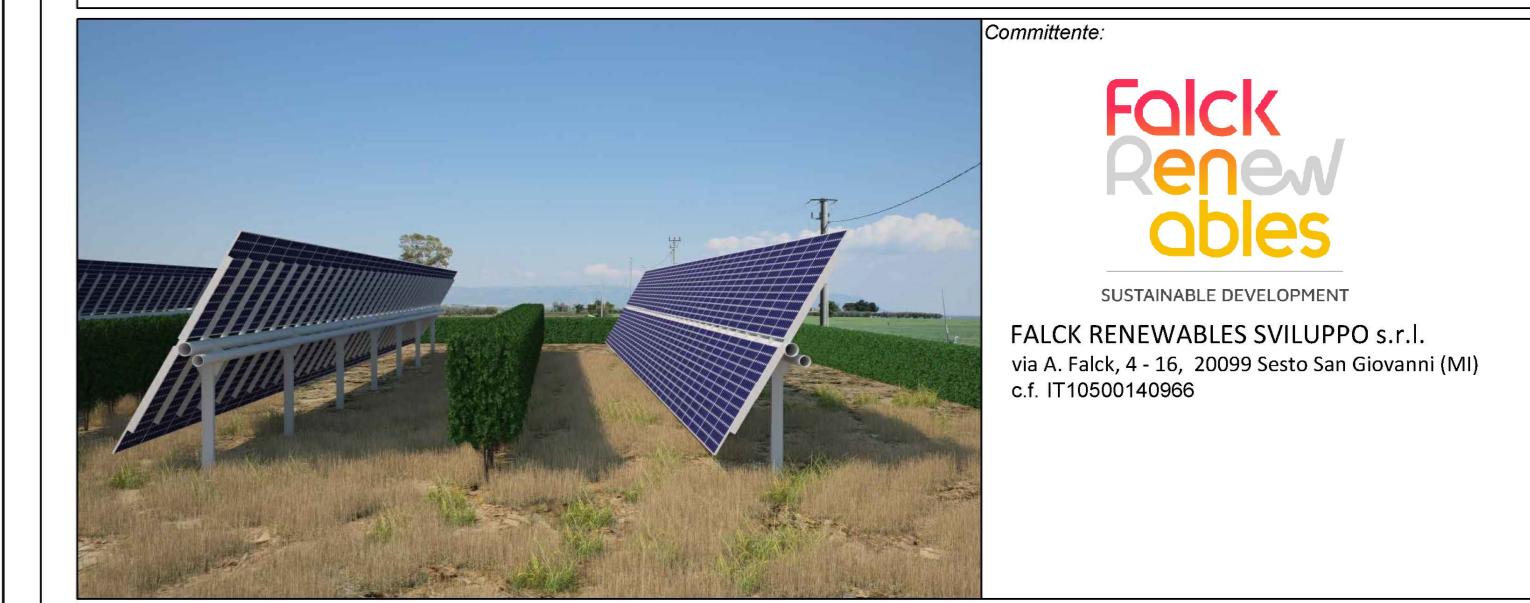

Titolo del Progetto:
Progetto di un impianto fotovoltaico con sistema di accumulo integrato con impianto olivicolo - denominato "Mezzanella"

Documento:	PROGETTO DEFINITIVO	Codice Pratico:	OLKV965	N° Tavola:	H.3_rev_2
Elaborato:	Richiesta Autorizzazione Unica ai sensi del D. Lgs. 387 del 28/09/2003	SCALA:	1:2.000	FOGLIO:	4 di 5
PIANO PARTICELLARE DI ESPROPRIO GRAFICO AREA ACCUMULO E SET		FORMATO:	A0		

Progettazione:    

Rev.	Data Revisione	Descrizione Revisione	Redatto	Controllato	Approvato
02	09/11/2021	SECONDA REVISIONE	New Dev.	FALCK	FALCK
01	03/02/2020	PRIMA REVISIONE	New Dev.	FALCK	FALCK
00	15/07/2019	PRIMA EMISSIONE	New Dev.	FALCK	FALCK