

Regione Puglia



Provincia di Foggia



Comune di Apricena



Comune di San Paolo di Civitate



Committente:



SUSTAINABLE DEVELOPMENT

FALCK RENEWABLES SVILUPPO s.r.l.
via A. Falck, 4 - 16, 20099 Sesto San Giovanni (MI)
c.f. IT10500140966

Titolo del Progetto:

Progetto di un impianto fotovoltaico con sistema di accumulo integrato con impianto olivicolo - denominato "Mezzanelle"

Documento:	PROGETTO DEFINITIVO	Codice Pratica:	OLKV965	N° Tavola:	H.4
Elaborato:	PIANO PARTICELLARE DI ESPROPRIO GRAFICO PERCORSO ELETTRODOTTO	SCALA:	1:4.000		
		FOGLIO:	5 di 5		
		FORMATO:	A3		

Folder:	OLKV965_Piano_Esproprorio.zip	Nome file:	OLKV965_Piano_Esproprorio_Grafico_H.4.pdf
---------	--------------------------------------	------------	--

Progettazione: NEW DEVELOPMENTS S.r.l Piazza Europa, 14 87100 Cosenza (CS)	Progettisti: dott. ing. Giovanni Guzzo Foliaro dott. ing. Amedeo Costabile dott. ing. Francesco Meringolo		
---	---	--	--

Rev:	Data Revisione	Descrizione Revisione	Redatto	Controllato	Approvato
00	15/07/2019	PRIMA EMISSIONE	New Dev.	FALCK	FALCK

NORD



LEGENDA
▨ Servitù di elettrodotto

San Paolo Di Civitate Foglio10


206

124

125

San Paolo Di Civitate Foglio12


San Paolo di Civitate Foglio 7
SCALA 1:2000

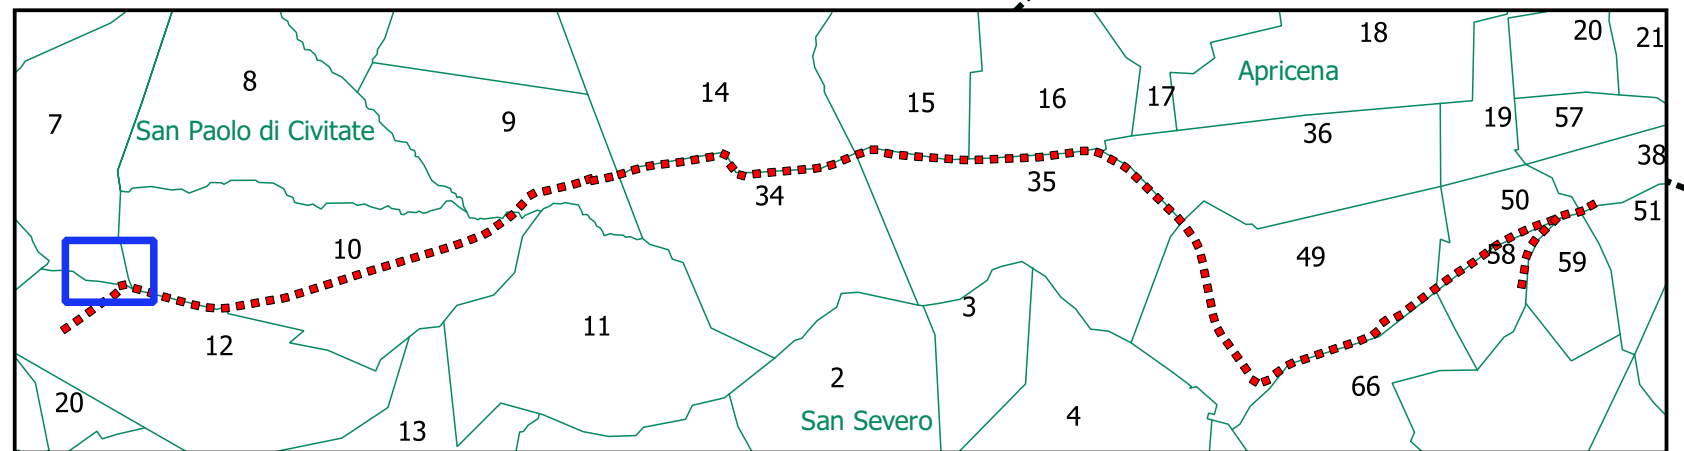

NORD




LEGENDA

 Servitù di elettrodotto



San Paolo Di Civitate Foglio12


San Paolo di Civitate Foglio 10
SCALA 1:4000

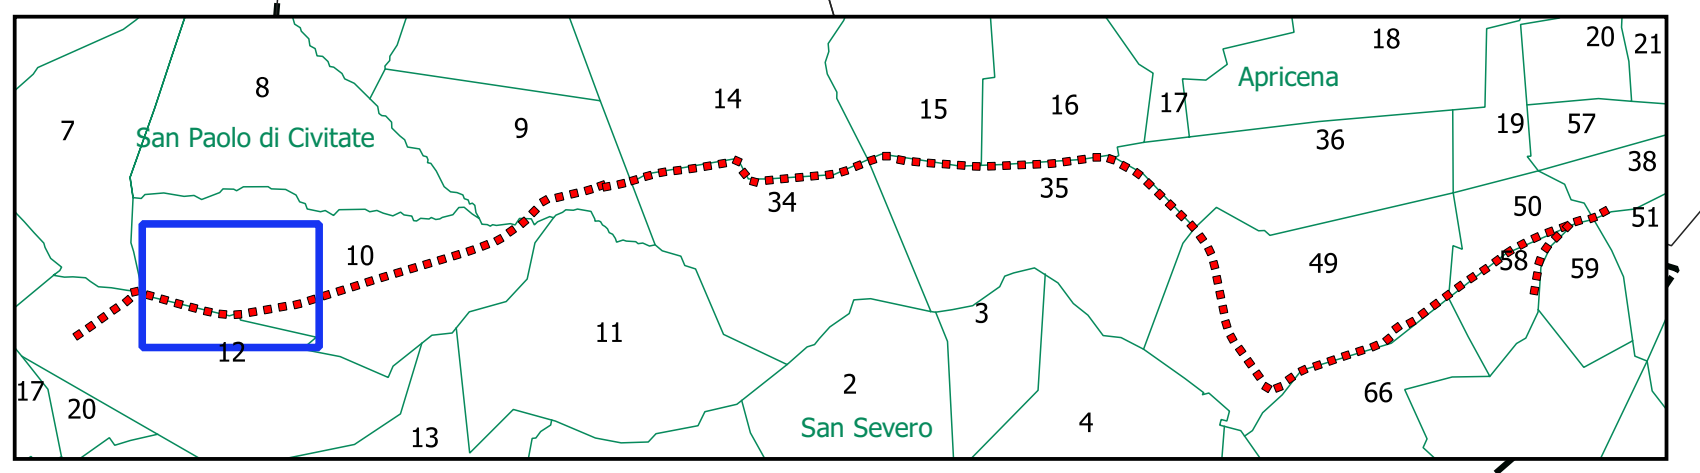


NORD




LEGENDA

 Servitù di elettrodotto

San Paolo Di Civitate Foglio 8

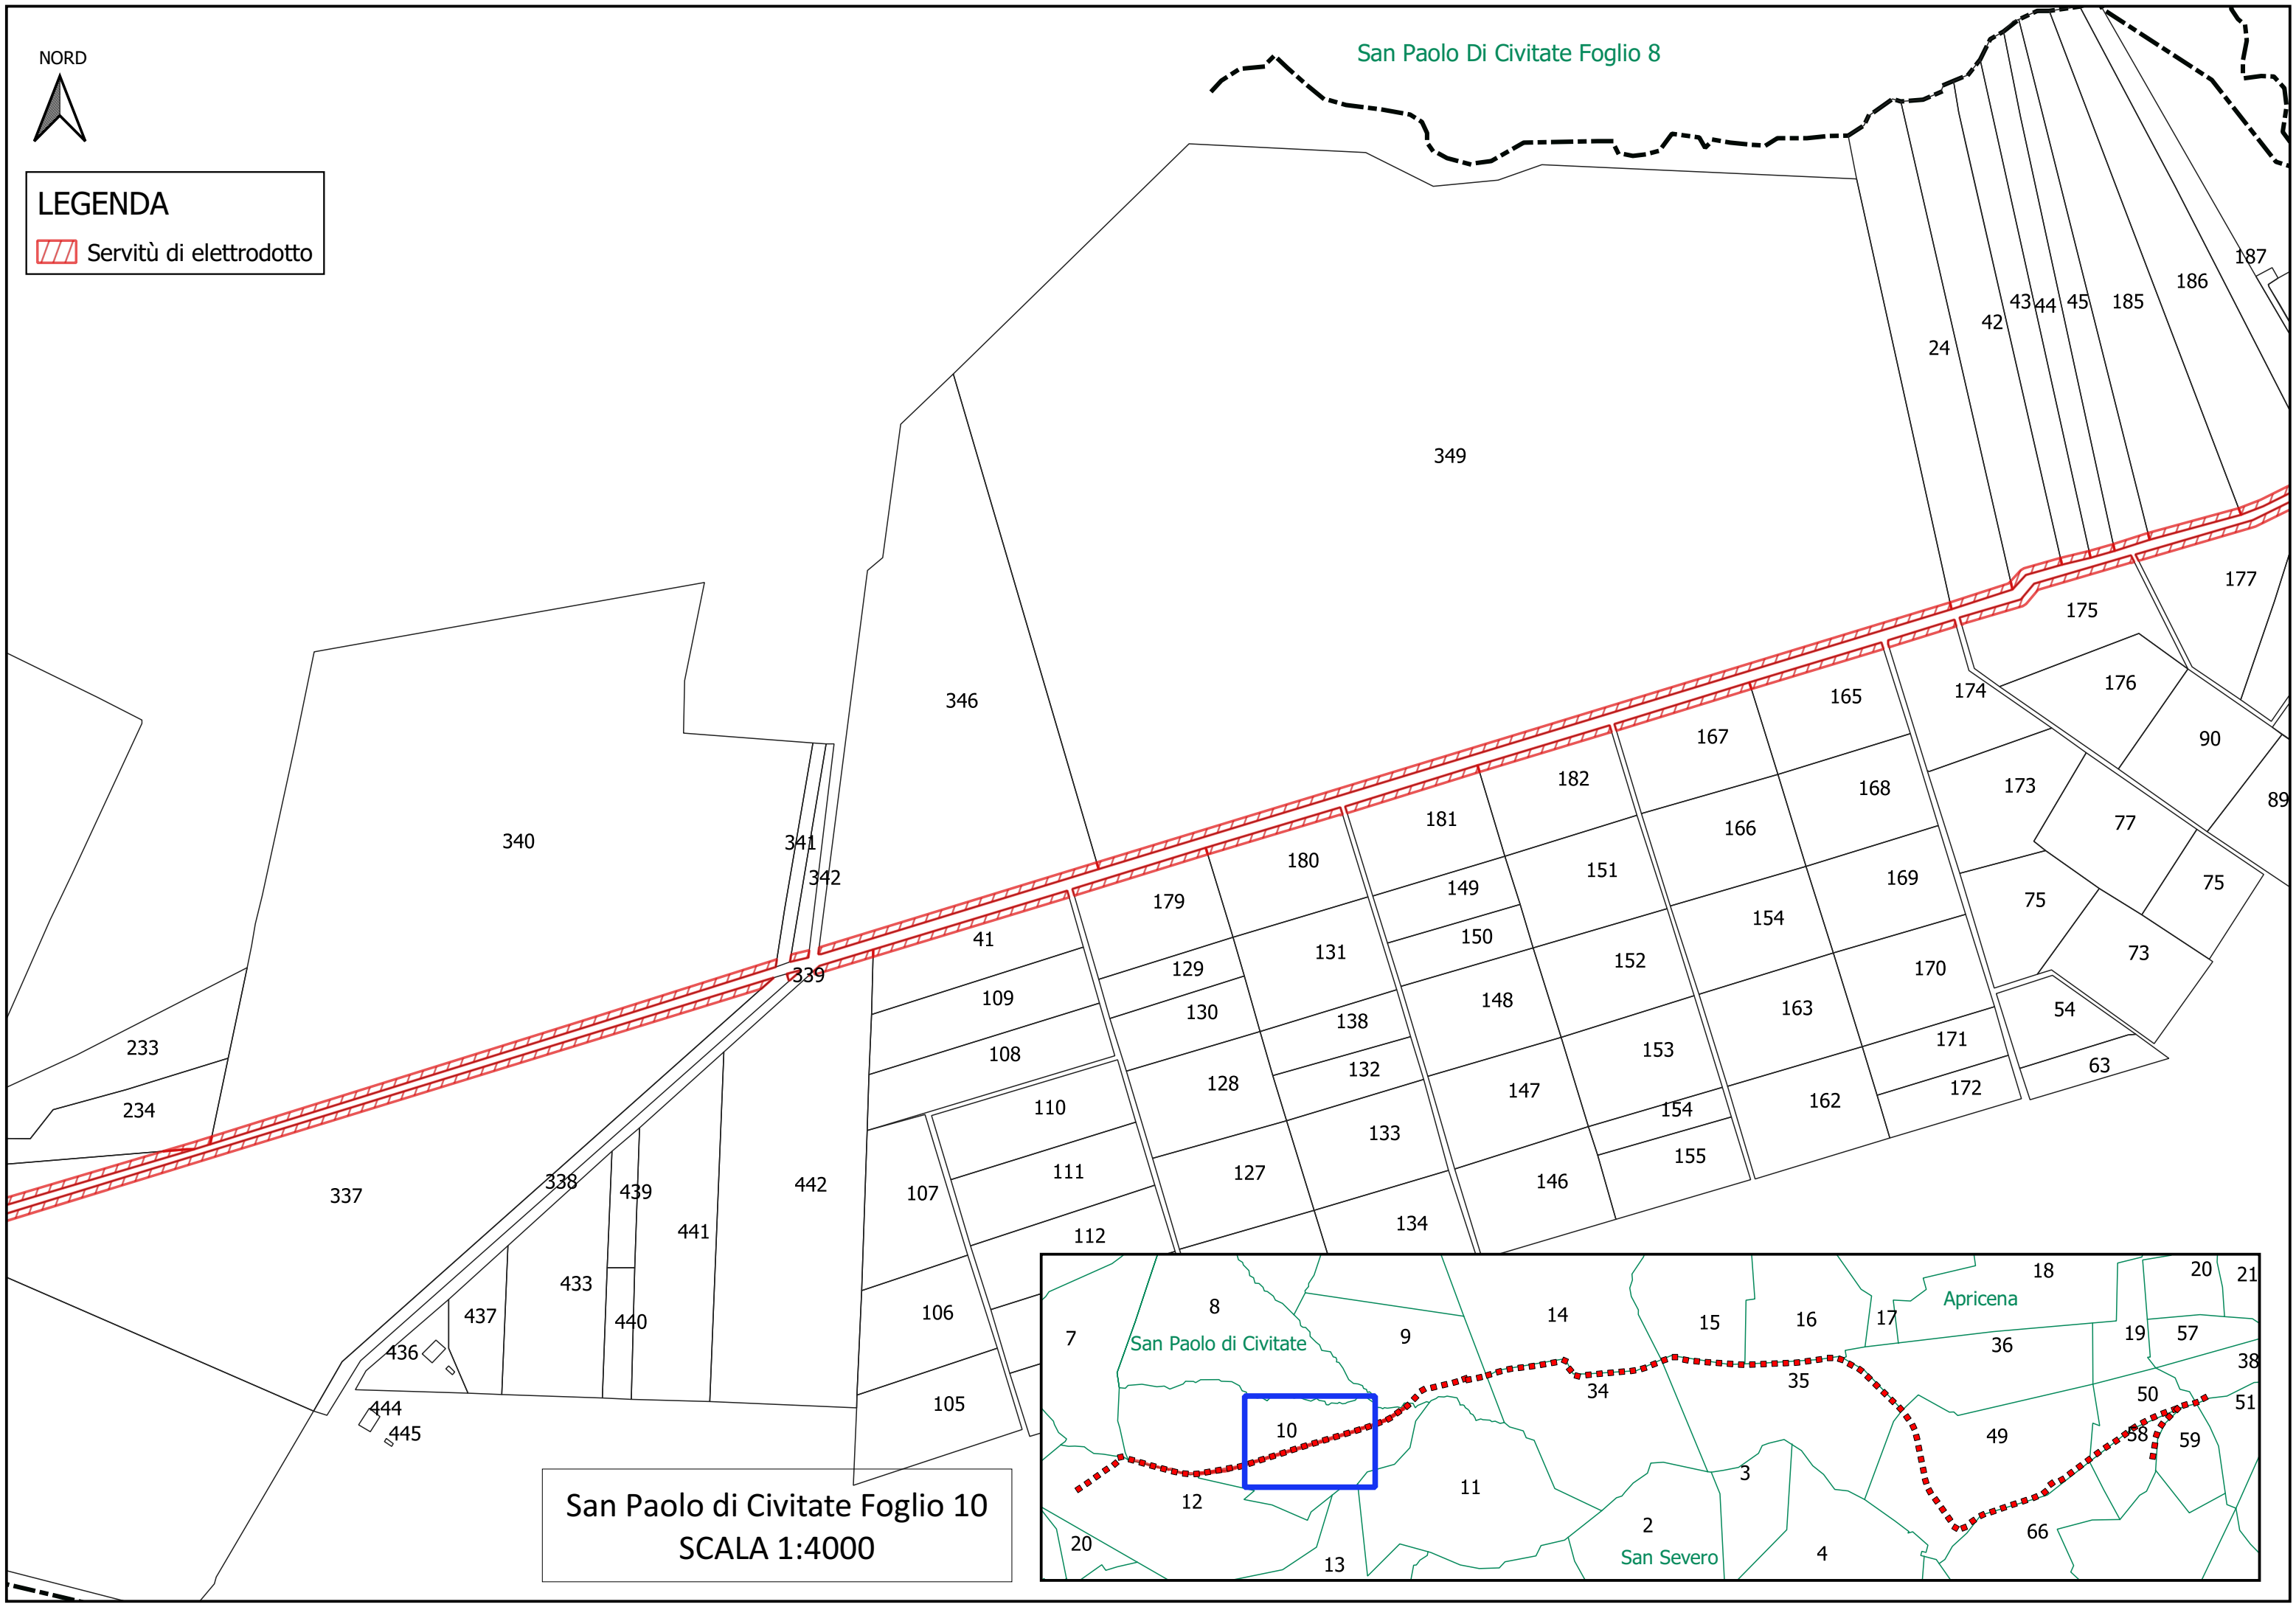


San Paolo di Civitate Foglio 10
 SCALA 1:4000

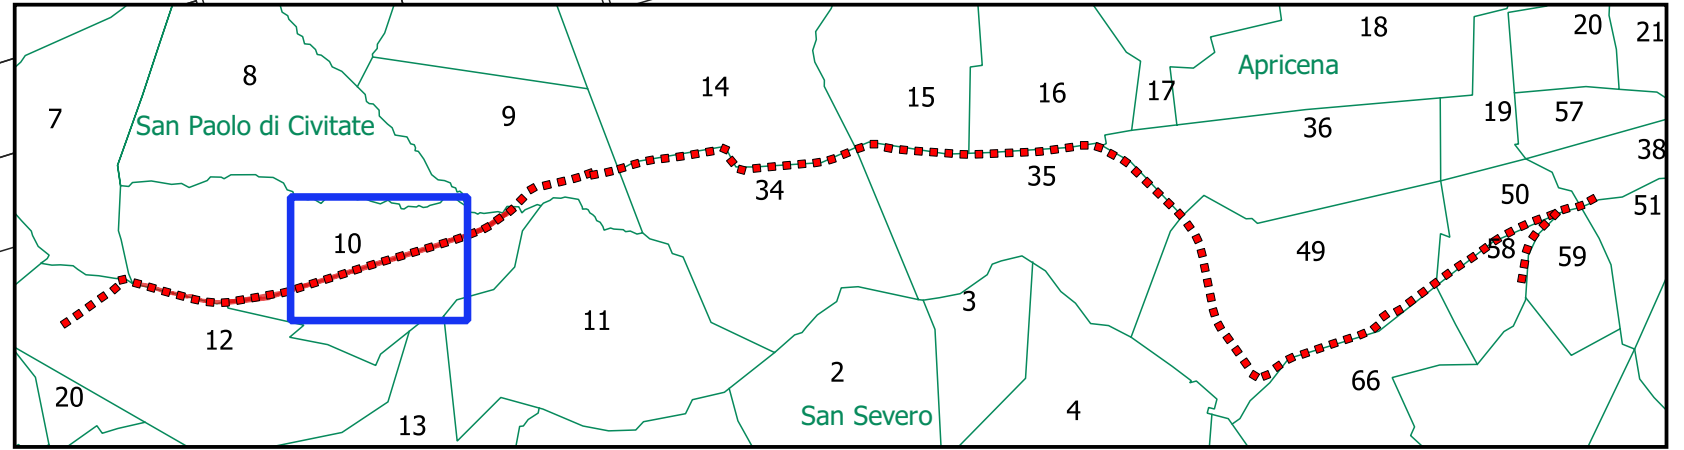

NORD



LEGENDA



 Servitù di elettrodotto

San Paolo Di Civitate Foglio 8

San Paolo Di Civitate Foglio 9

San Paolo Di Civitate Foglio 11


San Paolo di Civitate Foglio 10
SCALA 1:4000

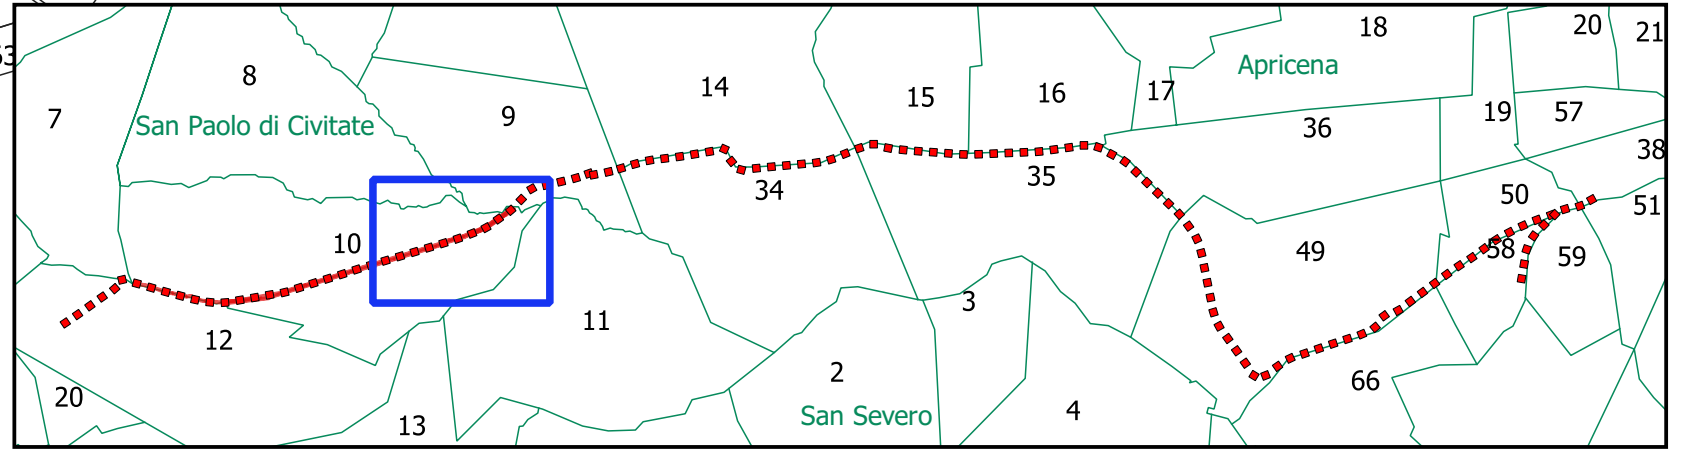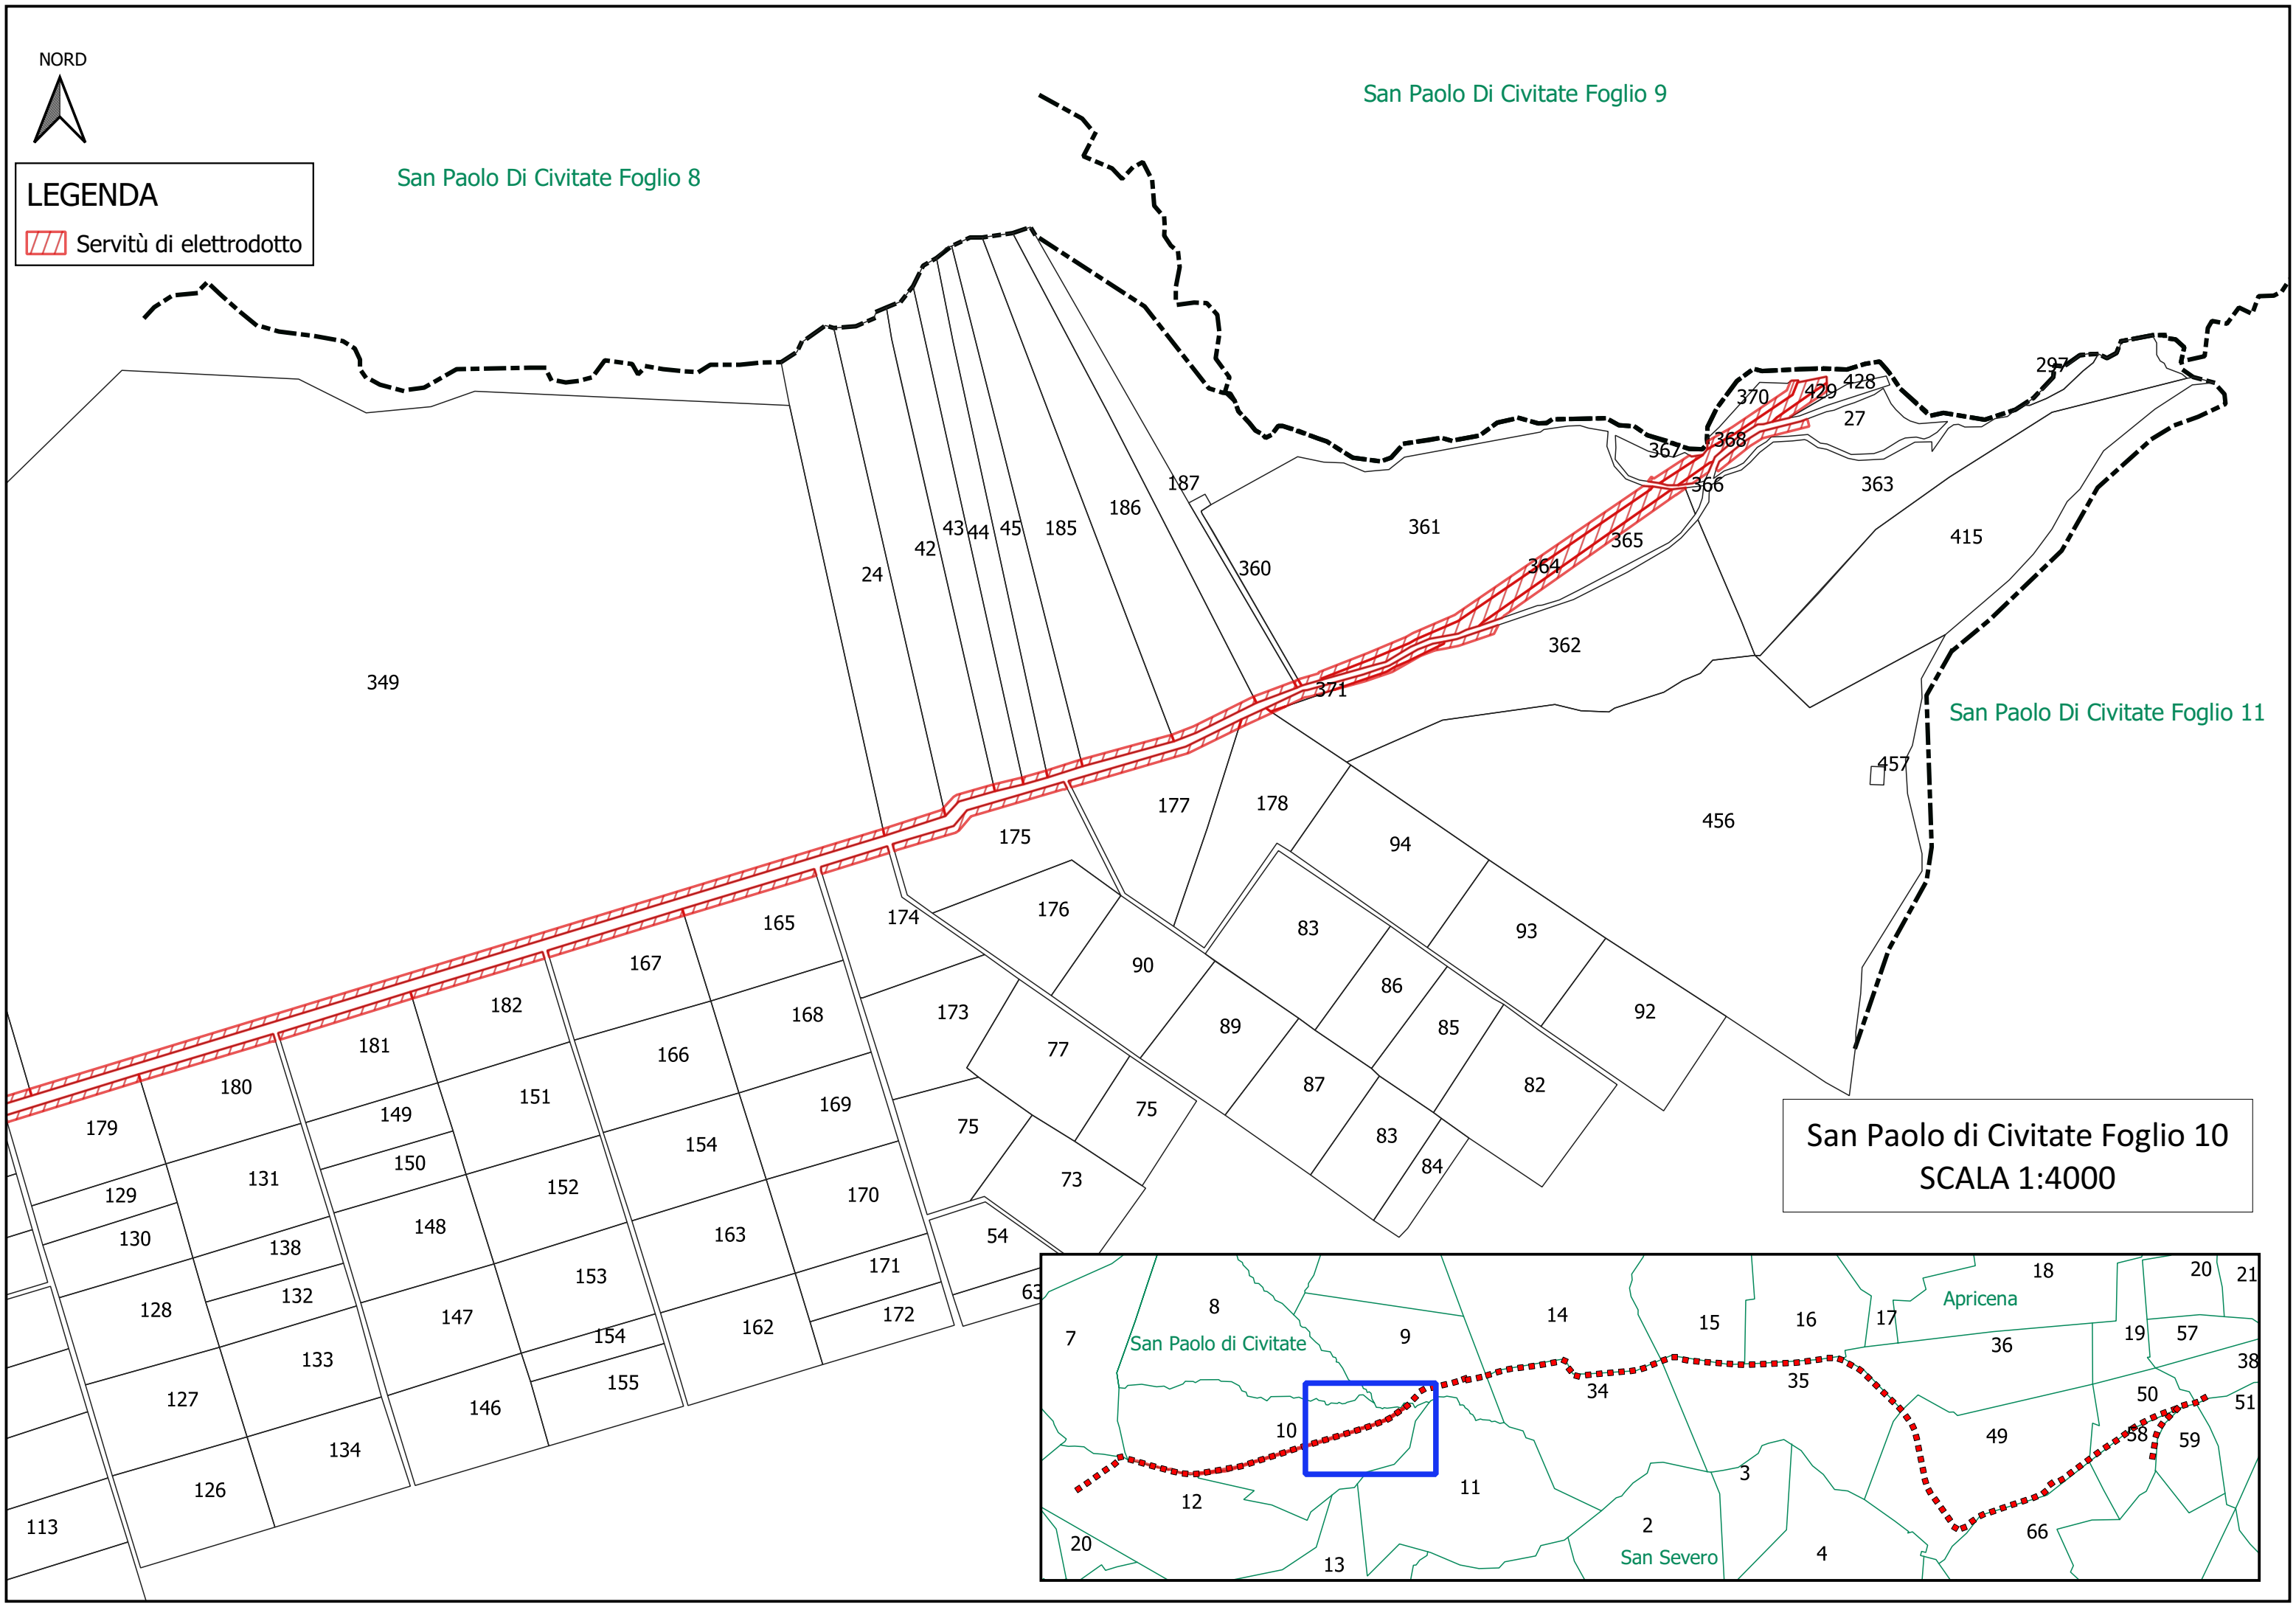


NORD



LEGENDA

 Servitù di elettrodotto

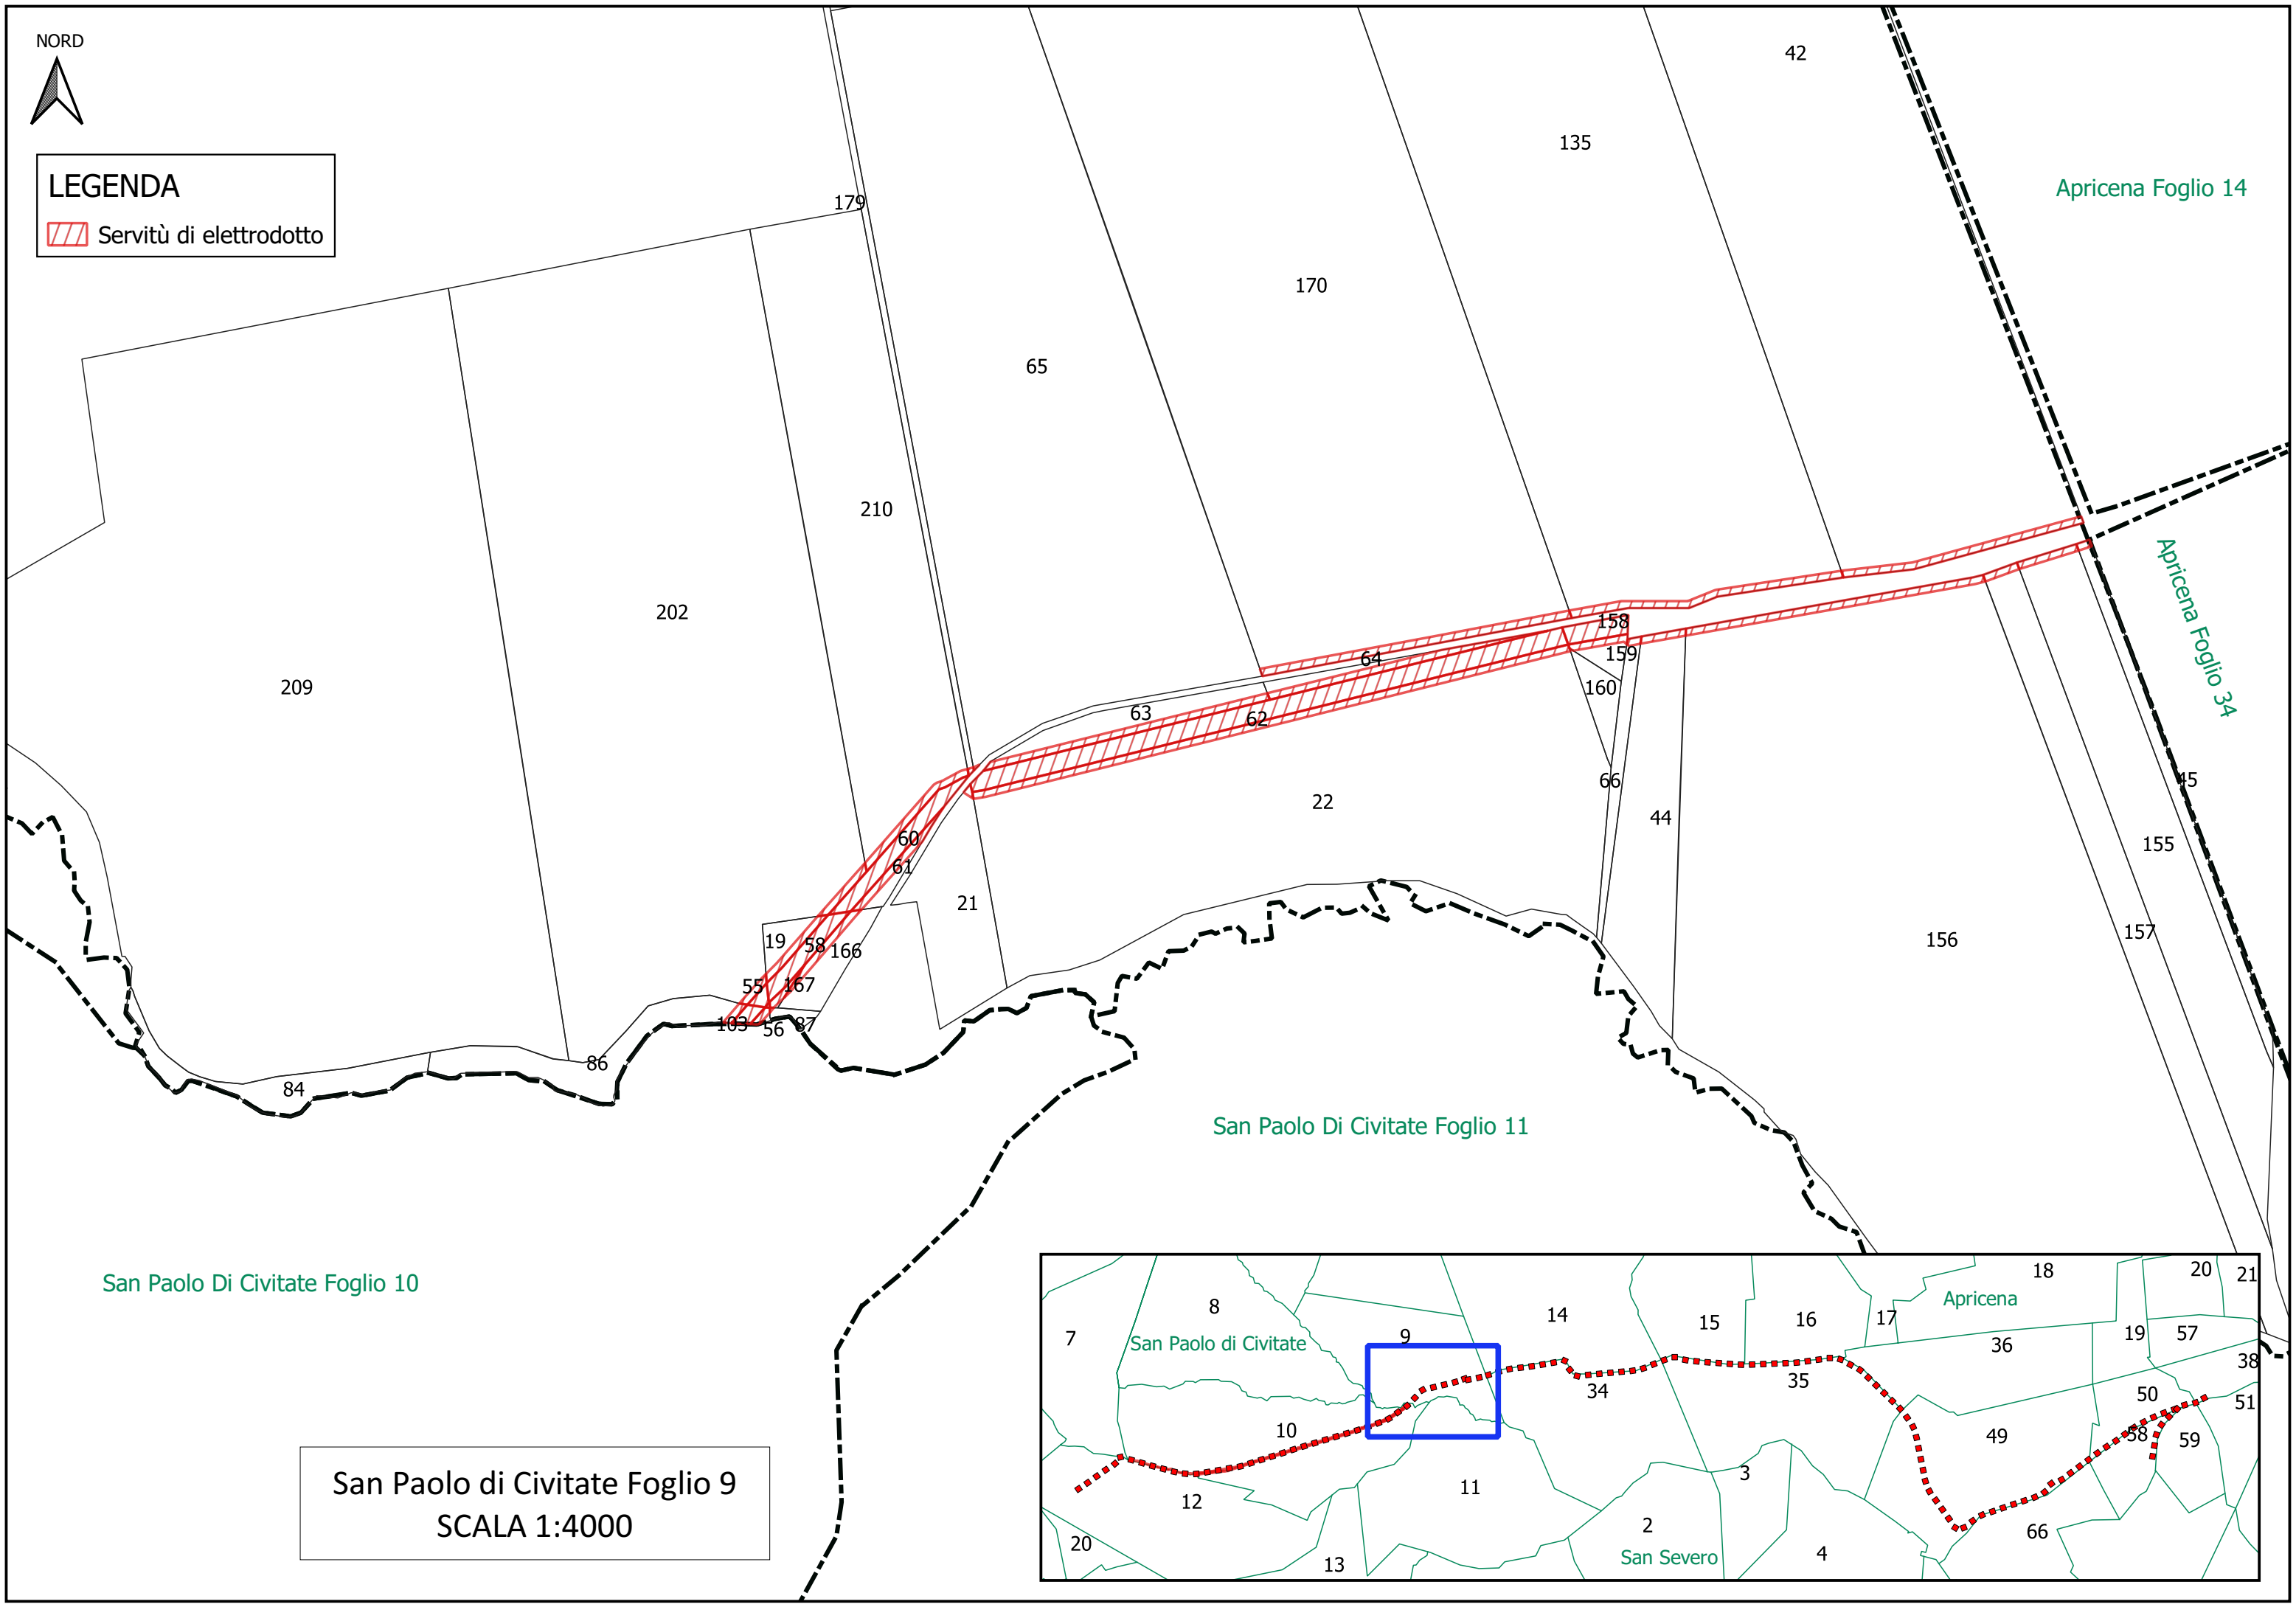


San Paolo Di Civitate Foglio 10

San Paolo Di Civitate Foglio 11

Apricena Foglio 14

Apricena Foglio 34

San Paolo di Civitate Foglio 9
SCALA 1:4000

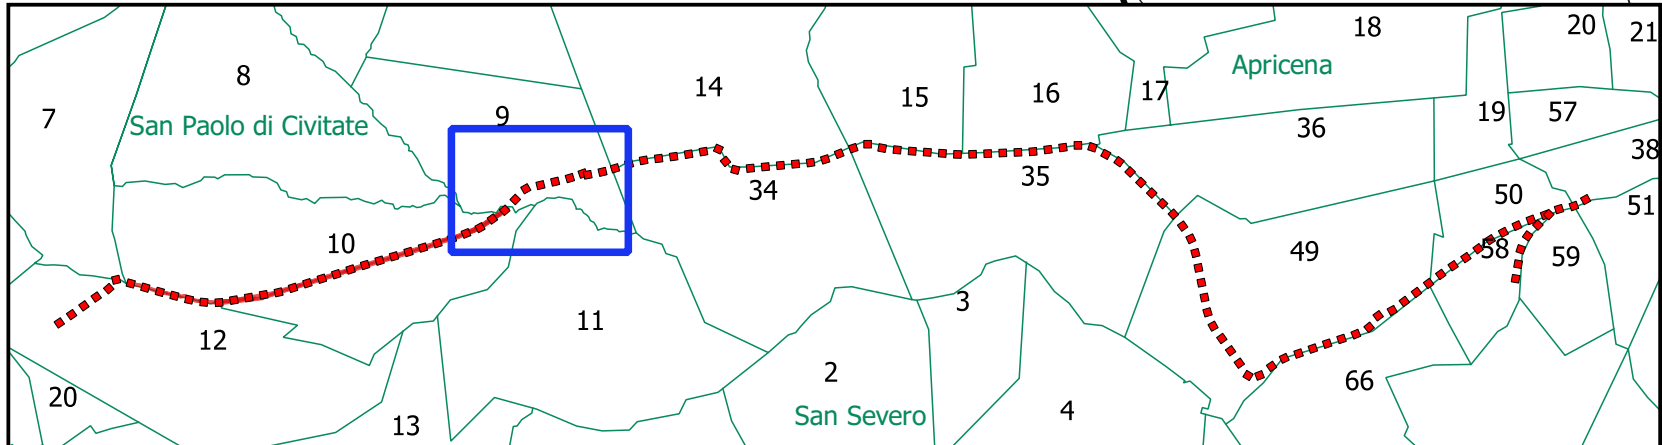


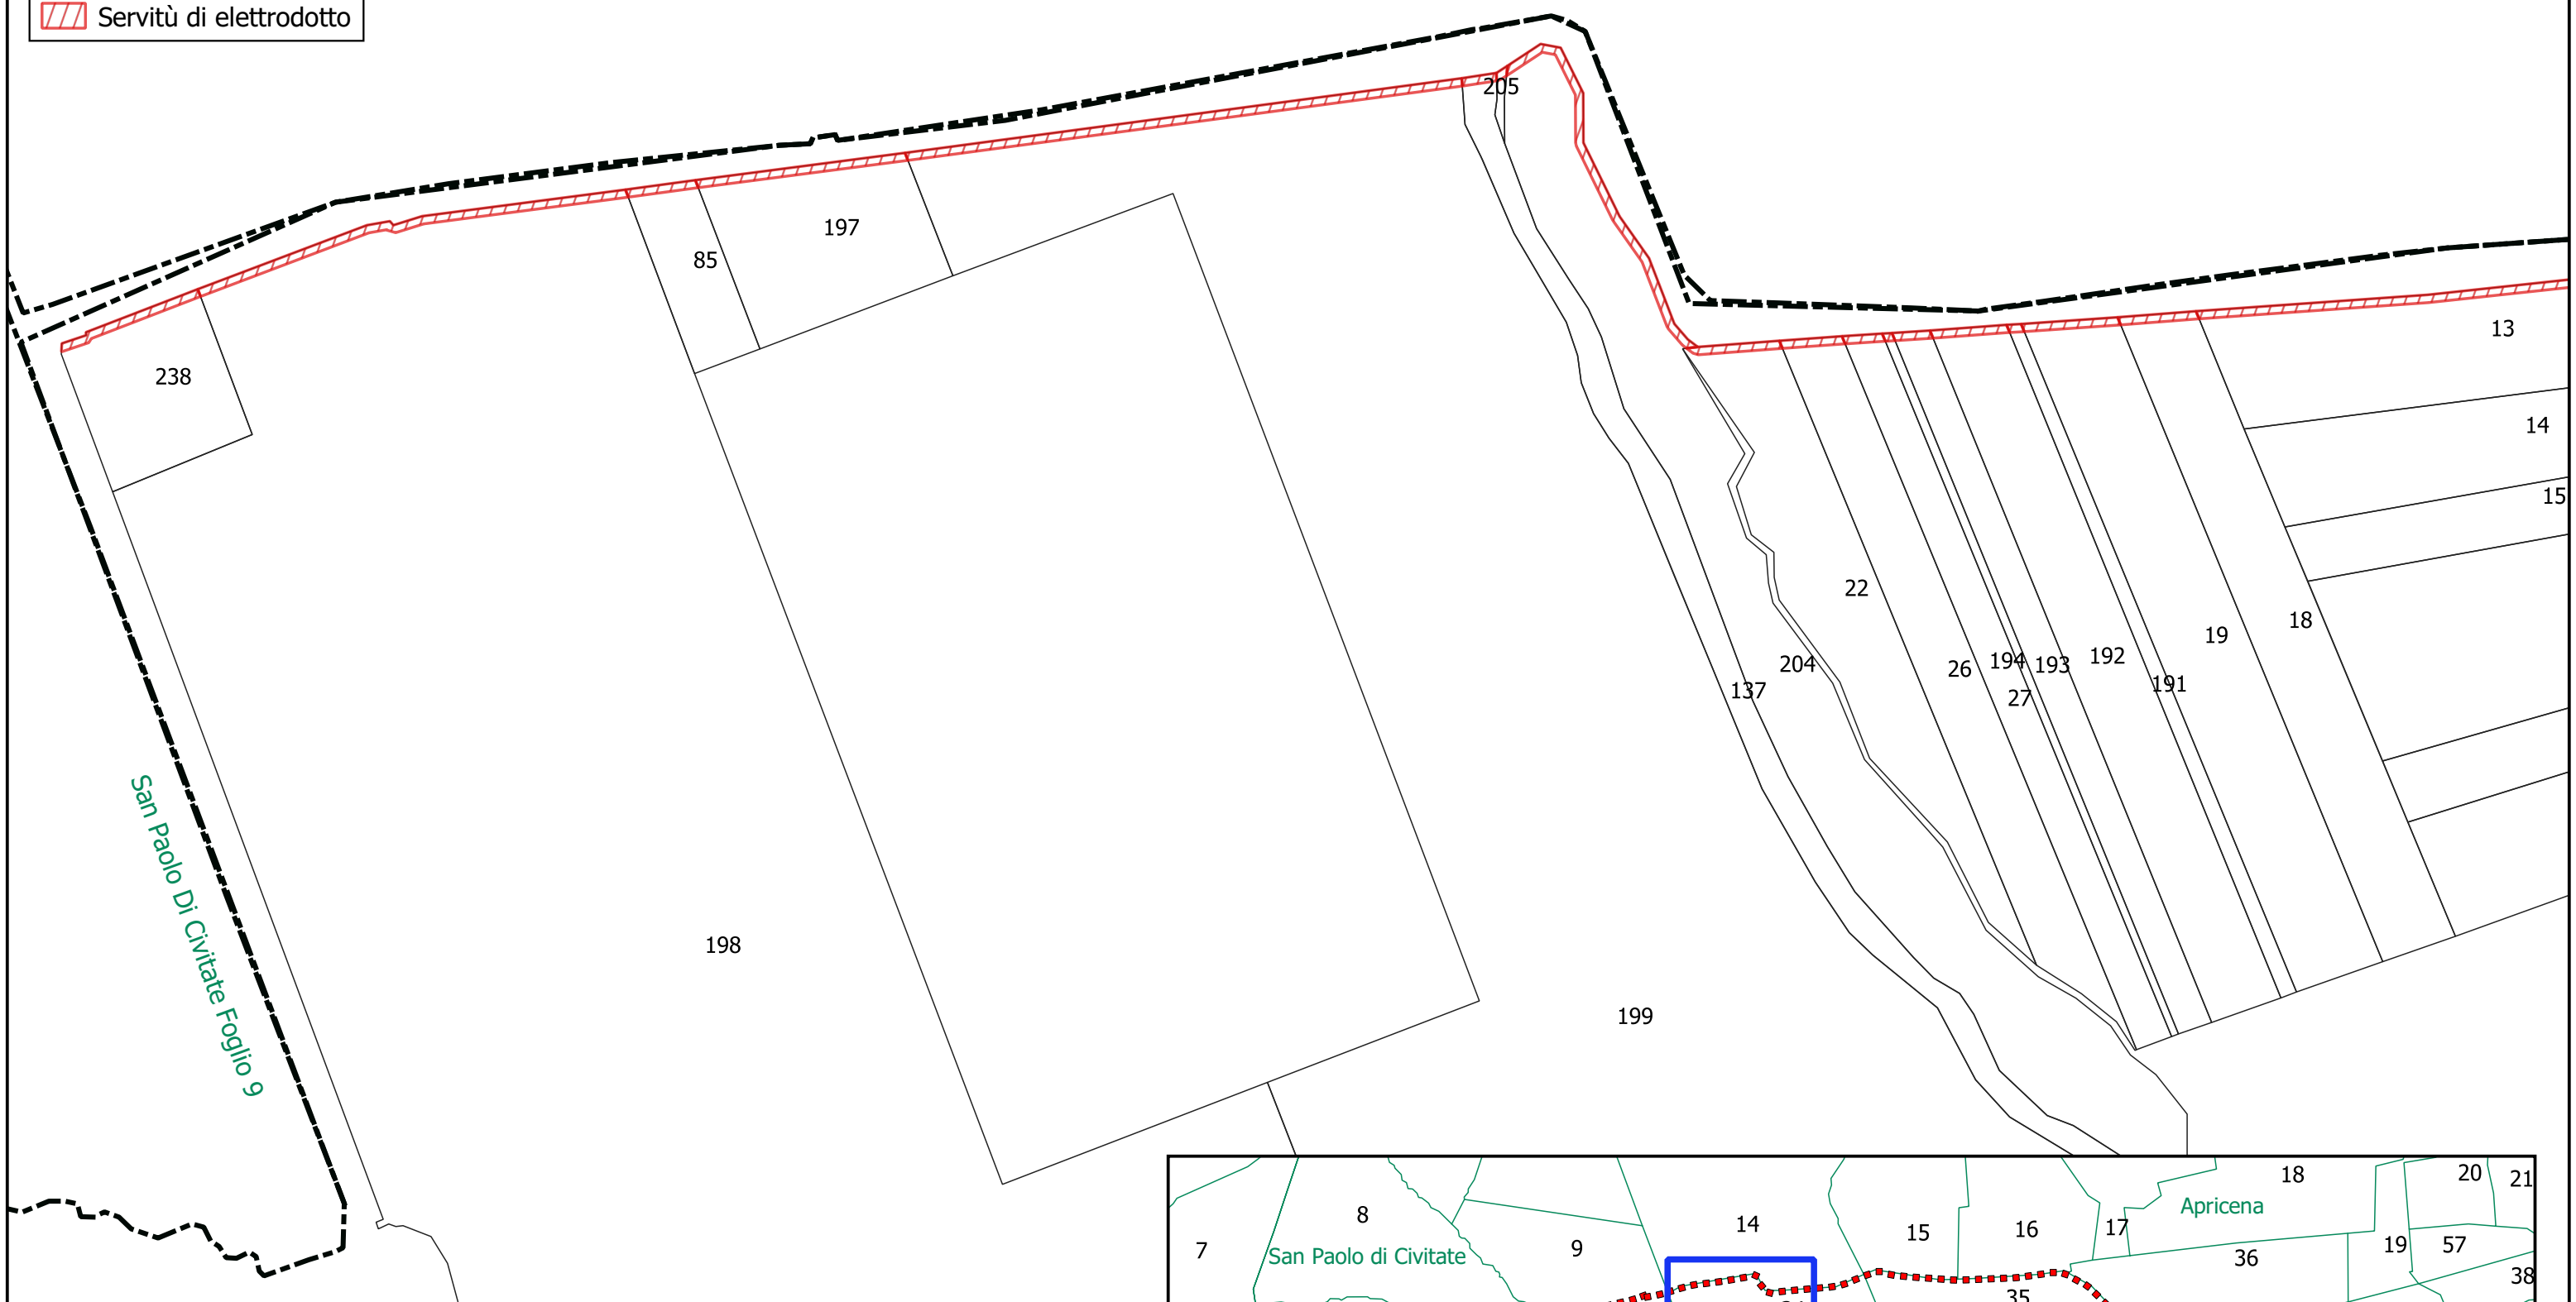
NORD




Apricena Foglio 14

LEGENDA

 Servitù di elettrodotto




Apricena Foglio 34
SCALA 1:4000

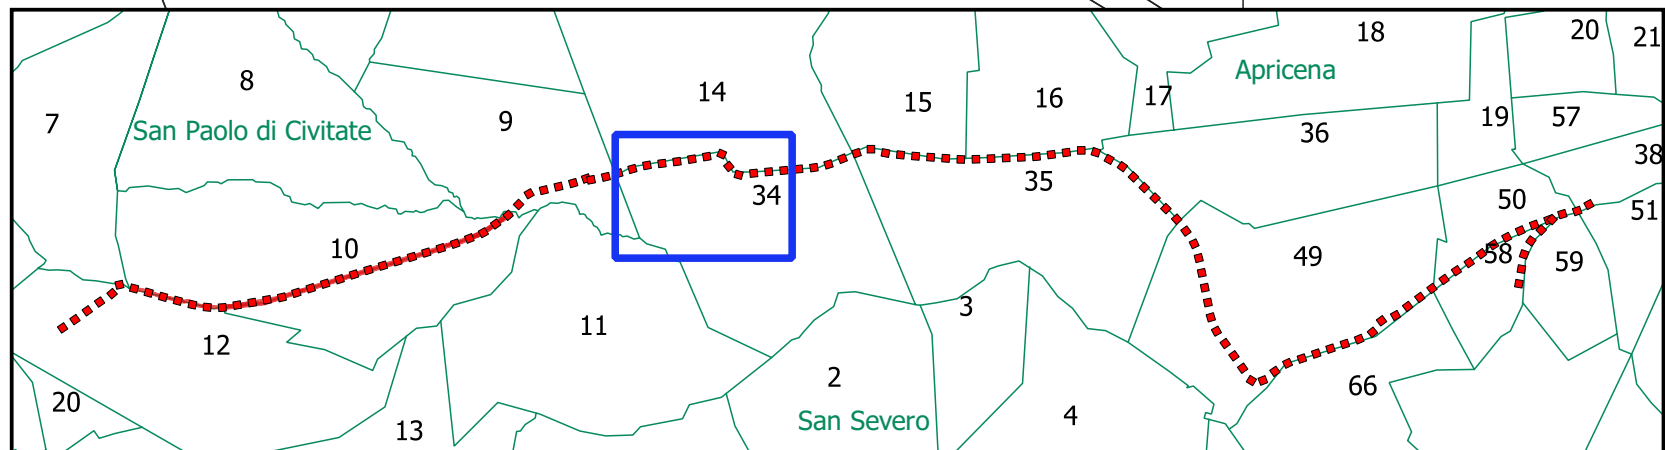

NORD



LEGENDA

 Servitù di elettrodotto

Apricena Foglio 15

Apricena Foglio 14

Apricena Foglio 35

199

137

204

22

26

194

193

192

191

27

19

18

13

14

15

86

16

17


3

25

112

113


Apricena Foglio 34
SCALA 1:4000

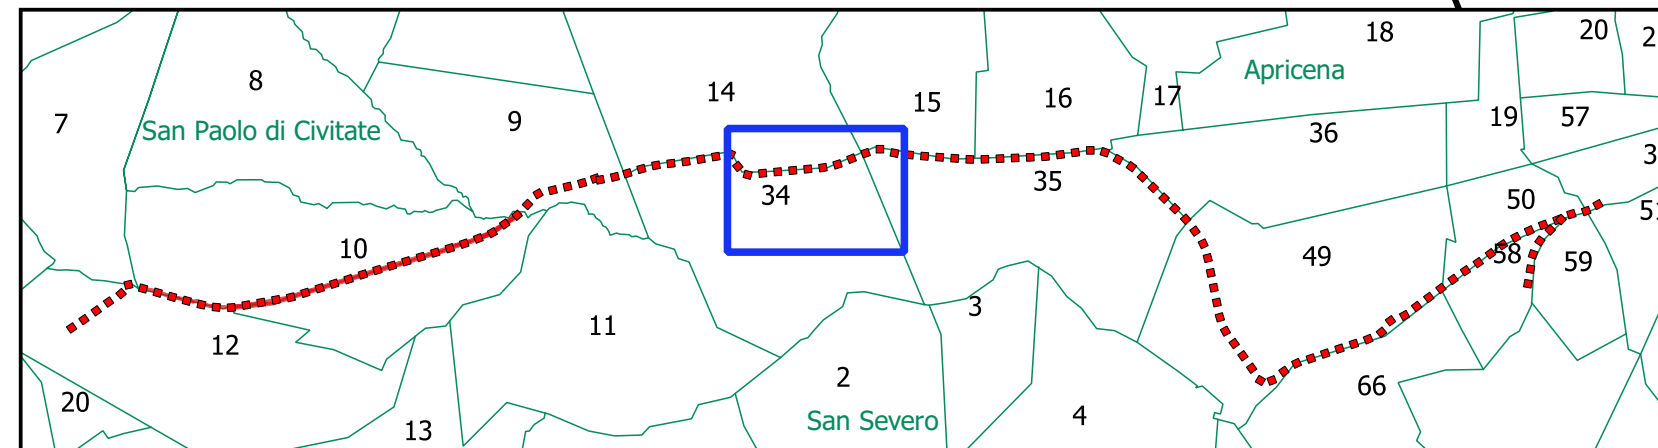


NORD



LEGENDA


 Servitù di elettrodotto

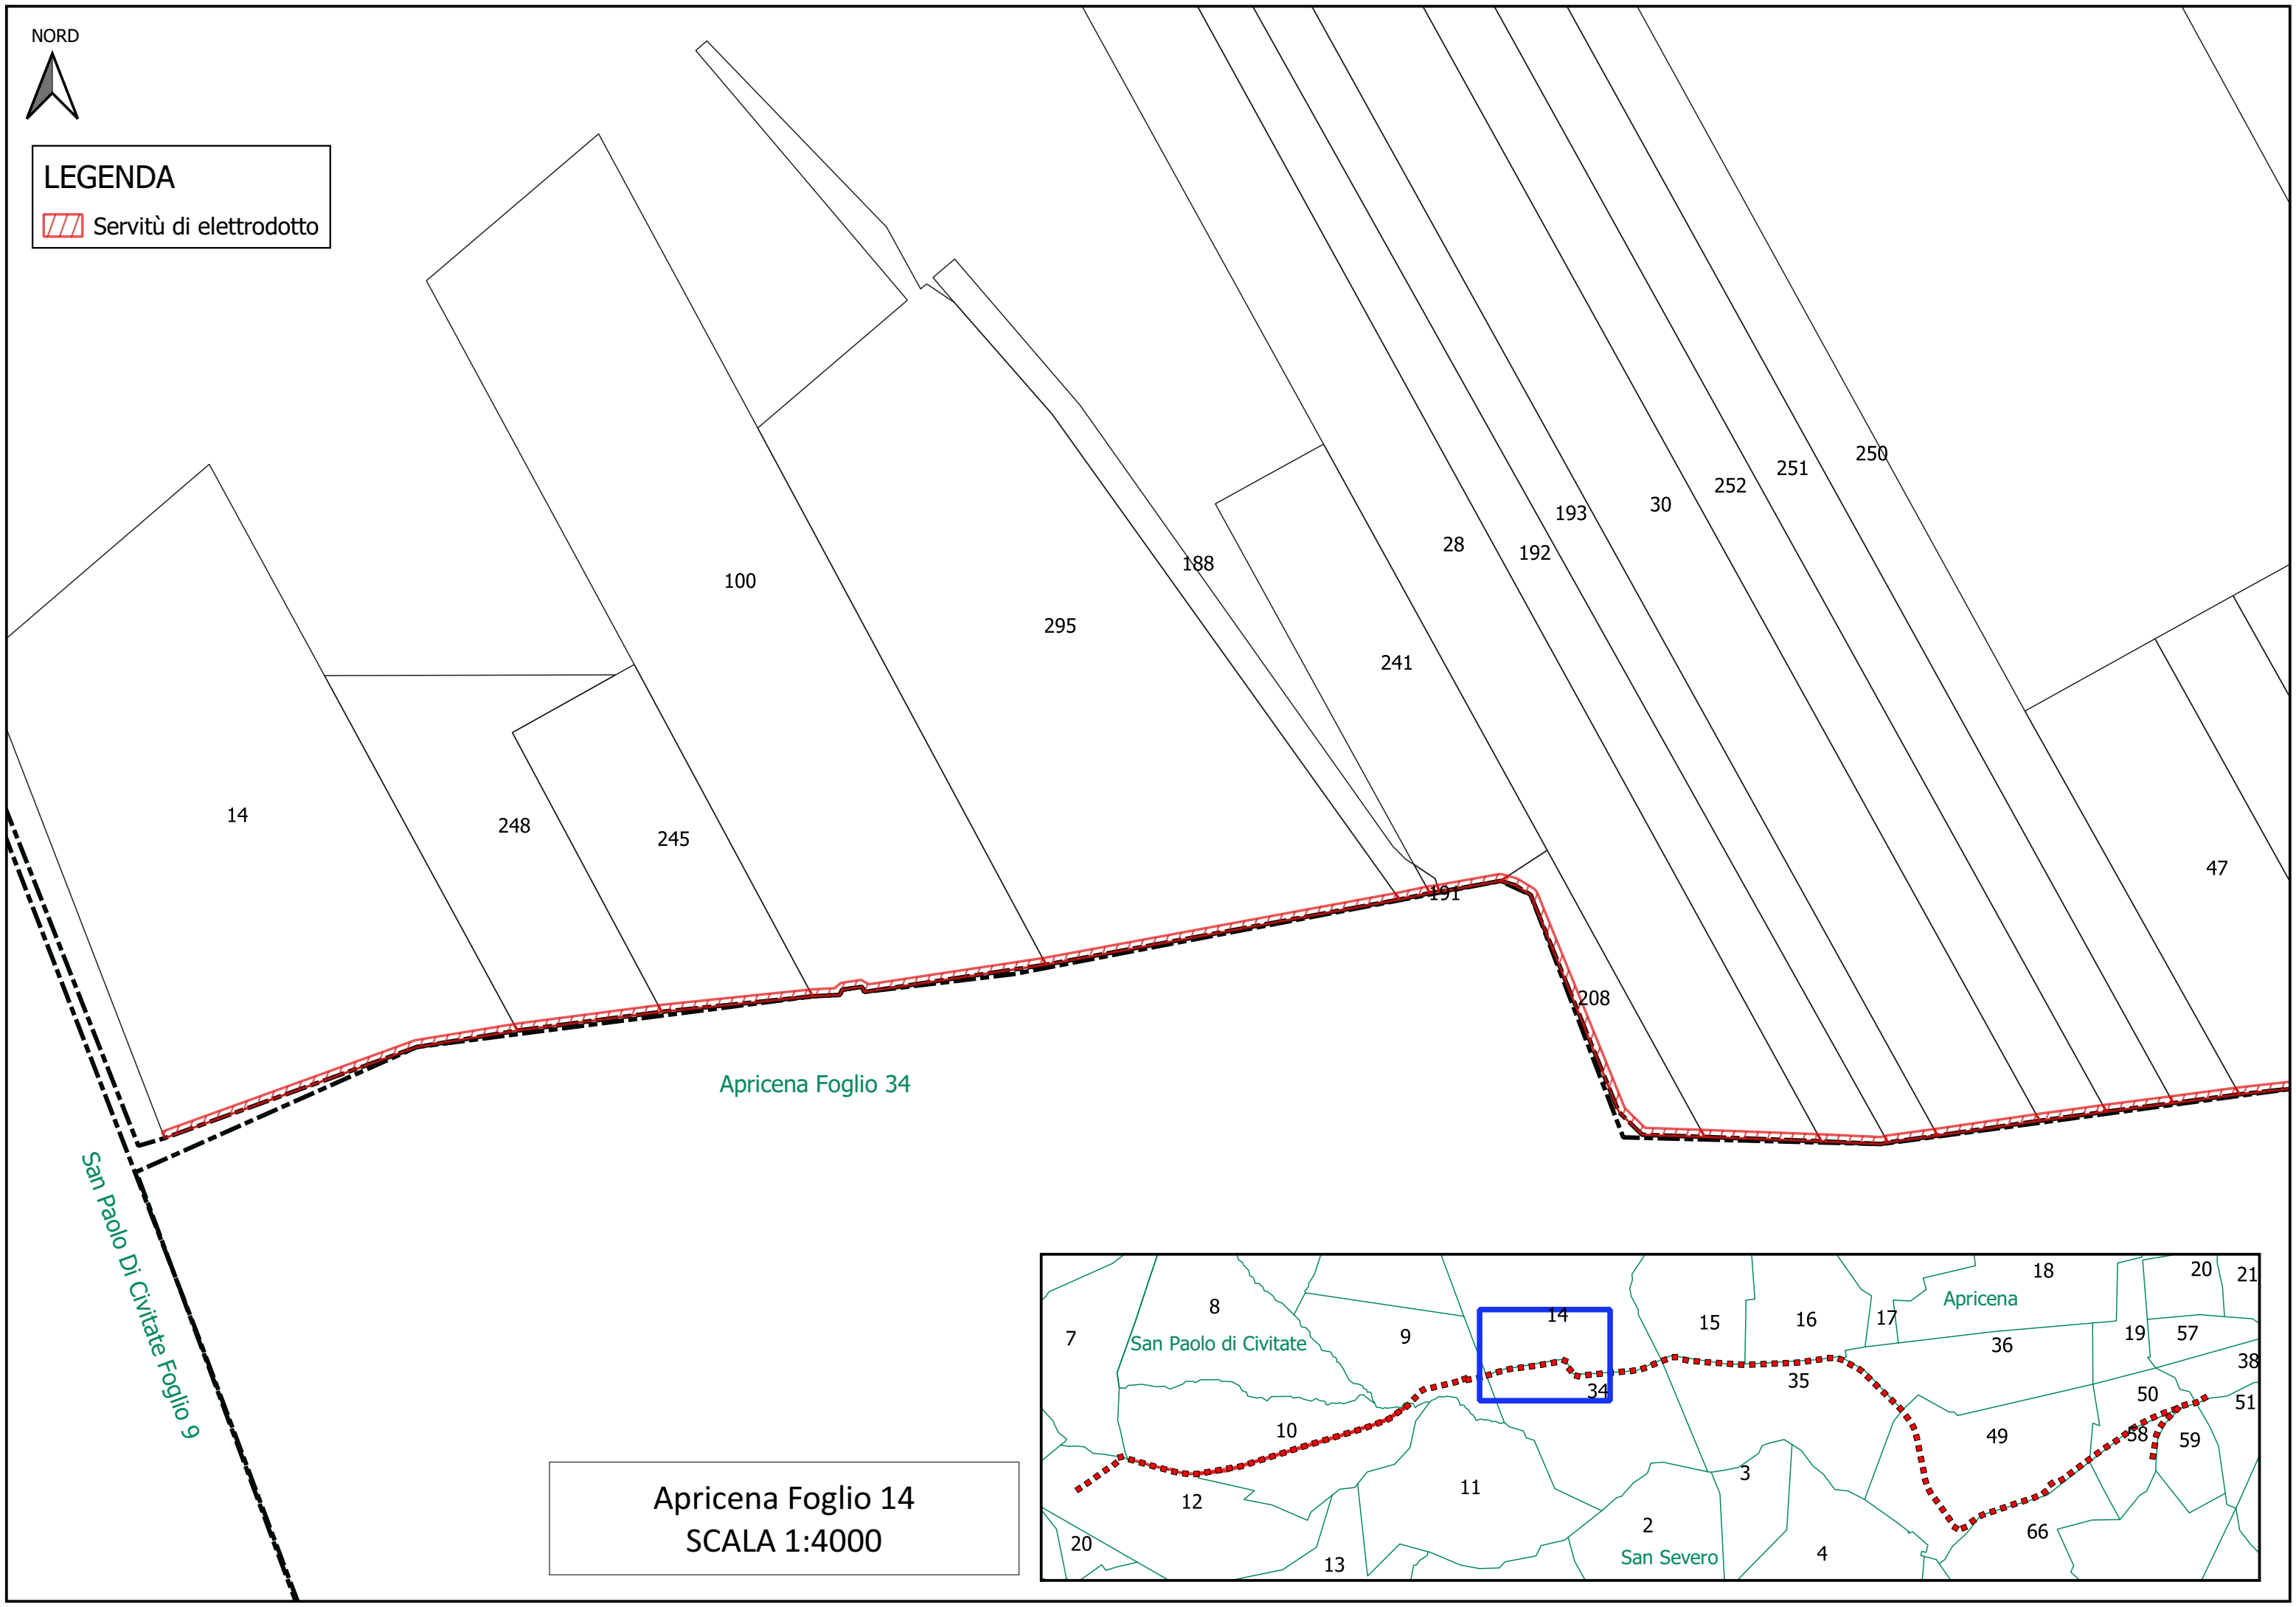

Apricena Foglio 34

San Paolo Di Civitate Foglio 9


Apricena Foglio 14
SCALA 1:4000

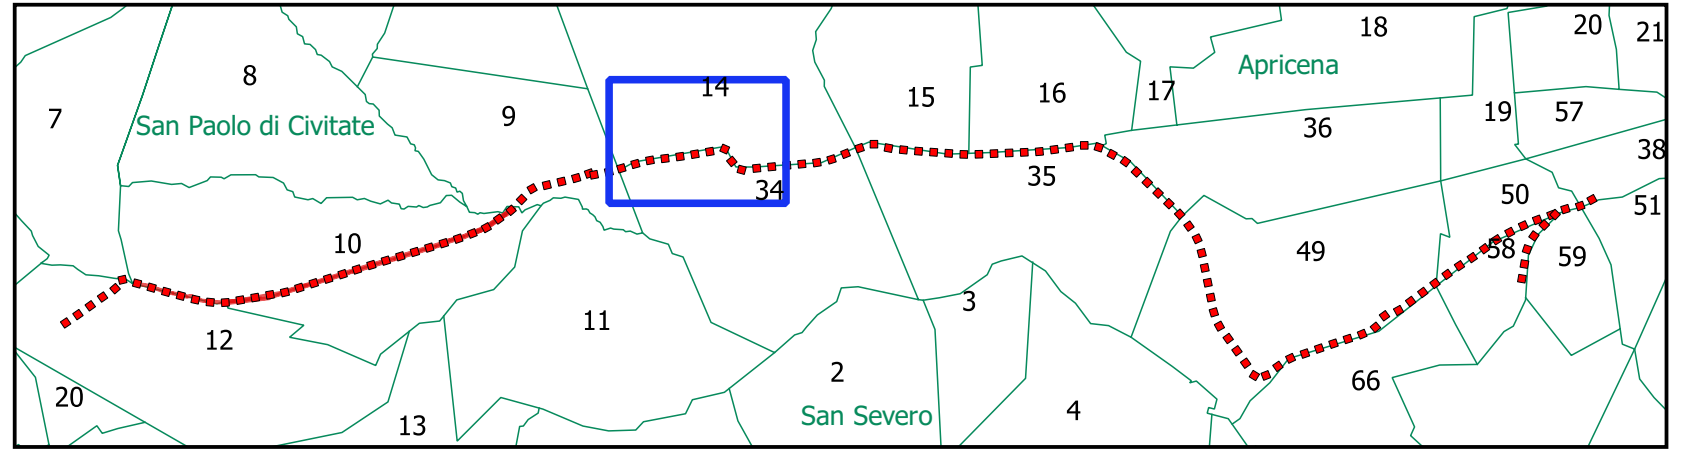

NORD



LEGENDA


 Servitù di elettrodotto


Apricena Foglio 15

Apricena Foglio 35


Apricena Foglio 34

Apricena Foglio 14
SCALA 1:4000

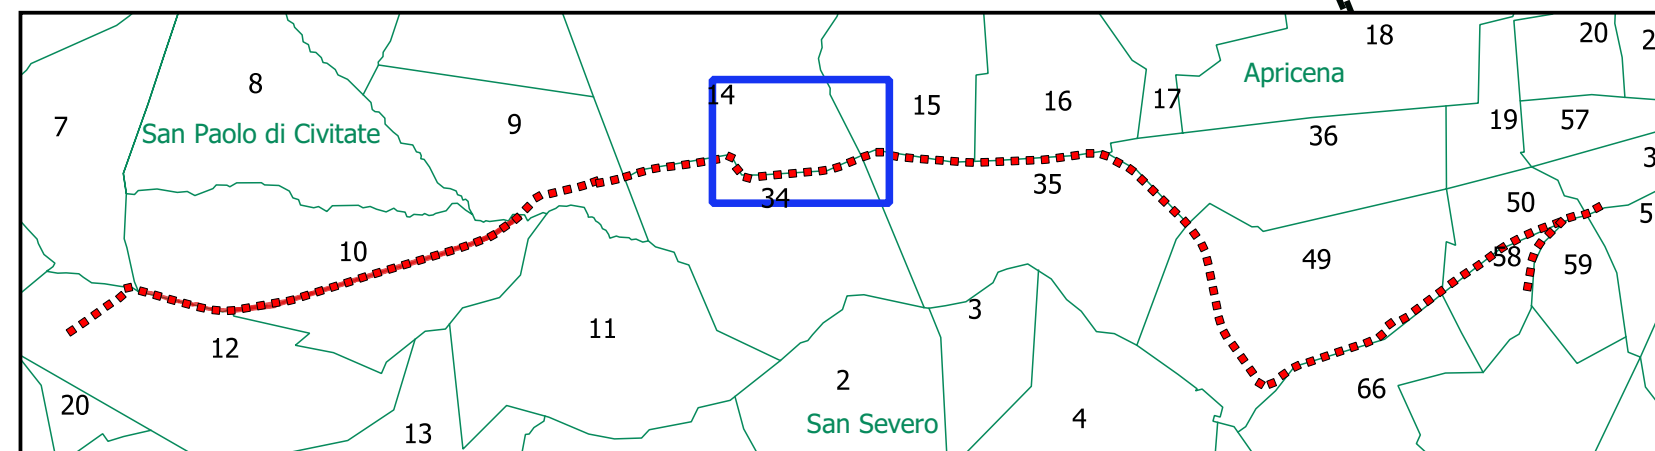

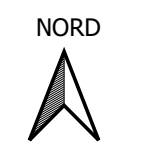

LEGENDA

 Servitù di elettrodotto

Apricena Foglio 16

Apricena Foglio 14

42

3

15

49

11

30

25 26 27 28 29

68

Apricena Foglio 35

41


65


66

67


Apricena Foglio 34

Apricena Foglio 15
SCALA 1:4000

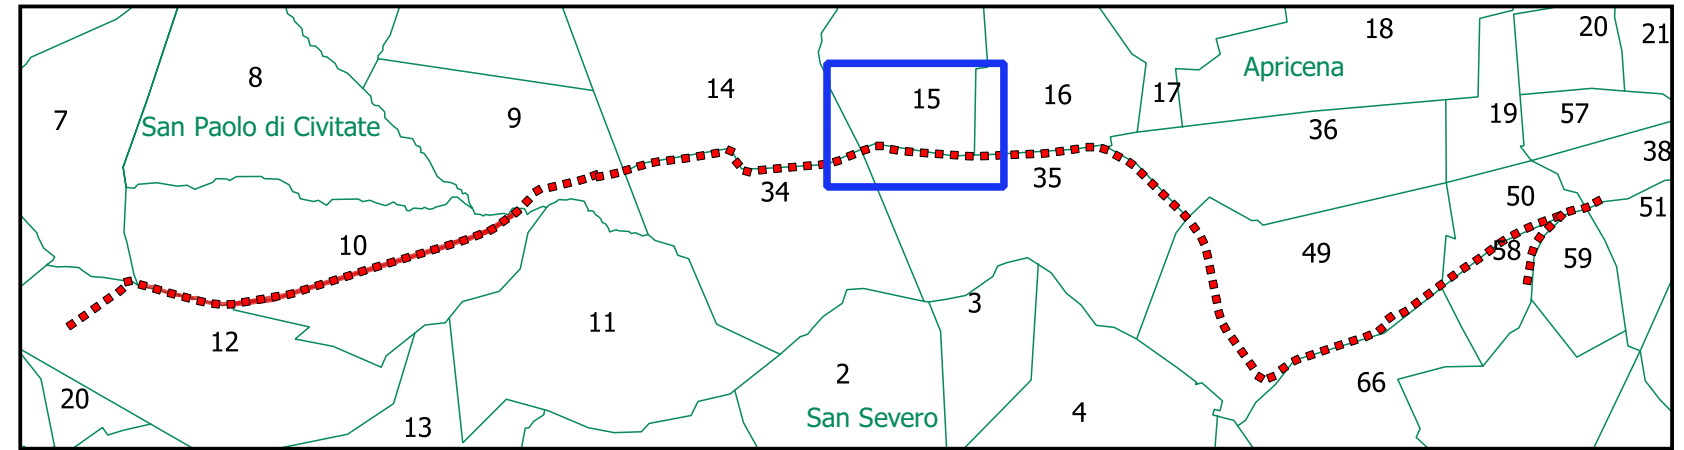

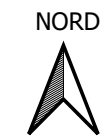


LEGENDA


 Servitù di elettrodotto




Apricena Foglio 16
SCALA 1:4000

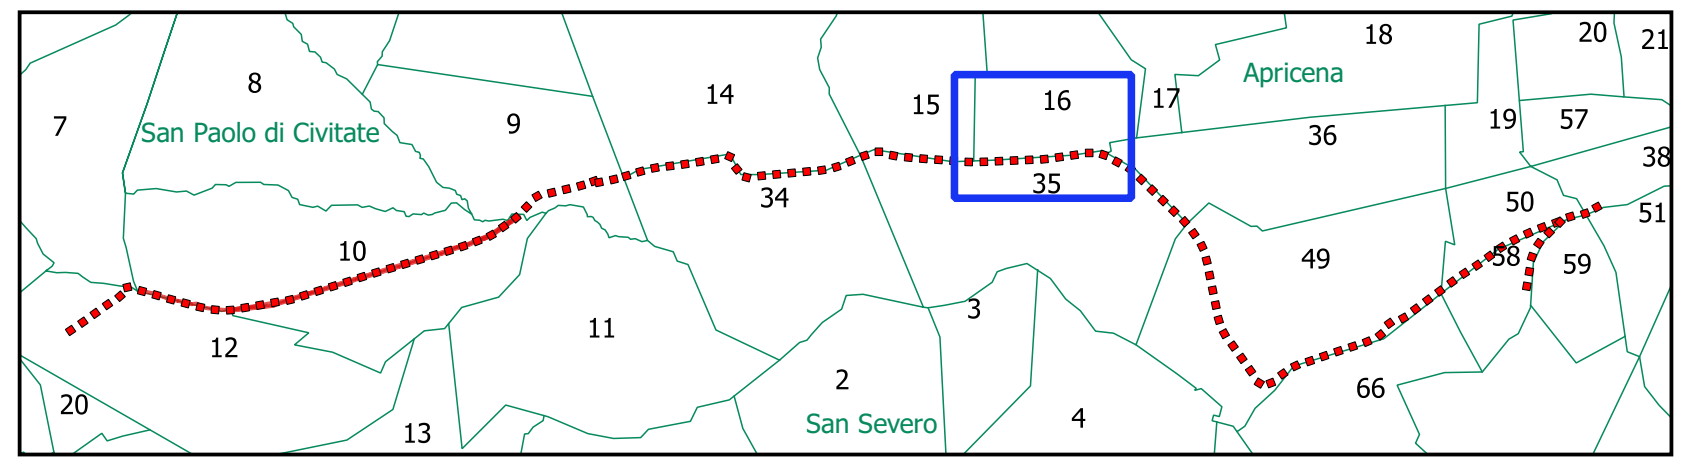

NORD

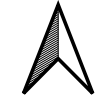


LEGENDA

 Servitù di elettrodotto


Apricena Foglio 15

Apricena Foglio 16

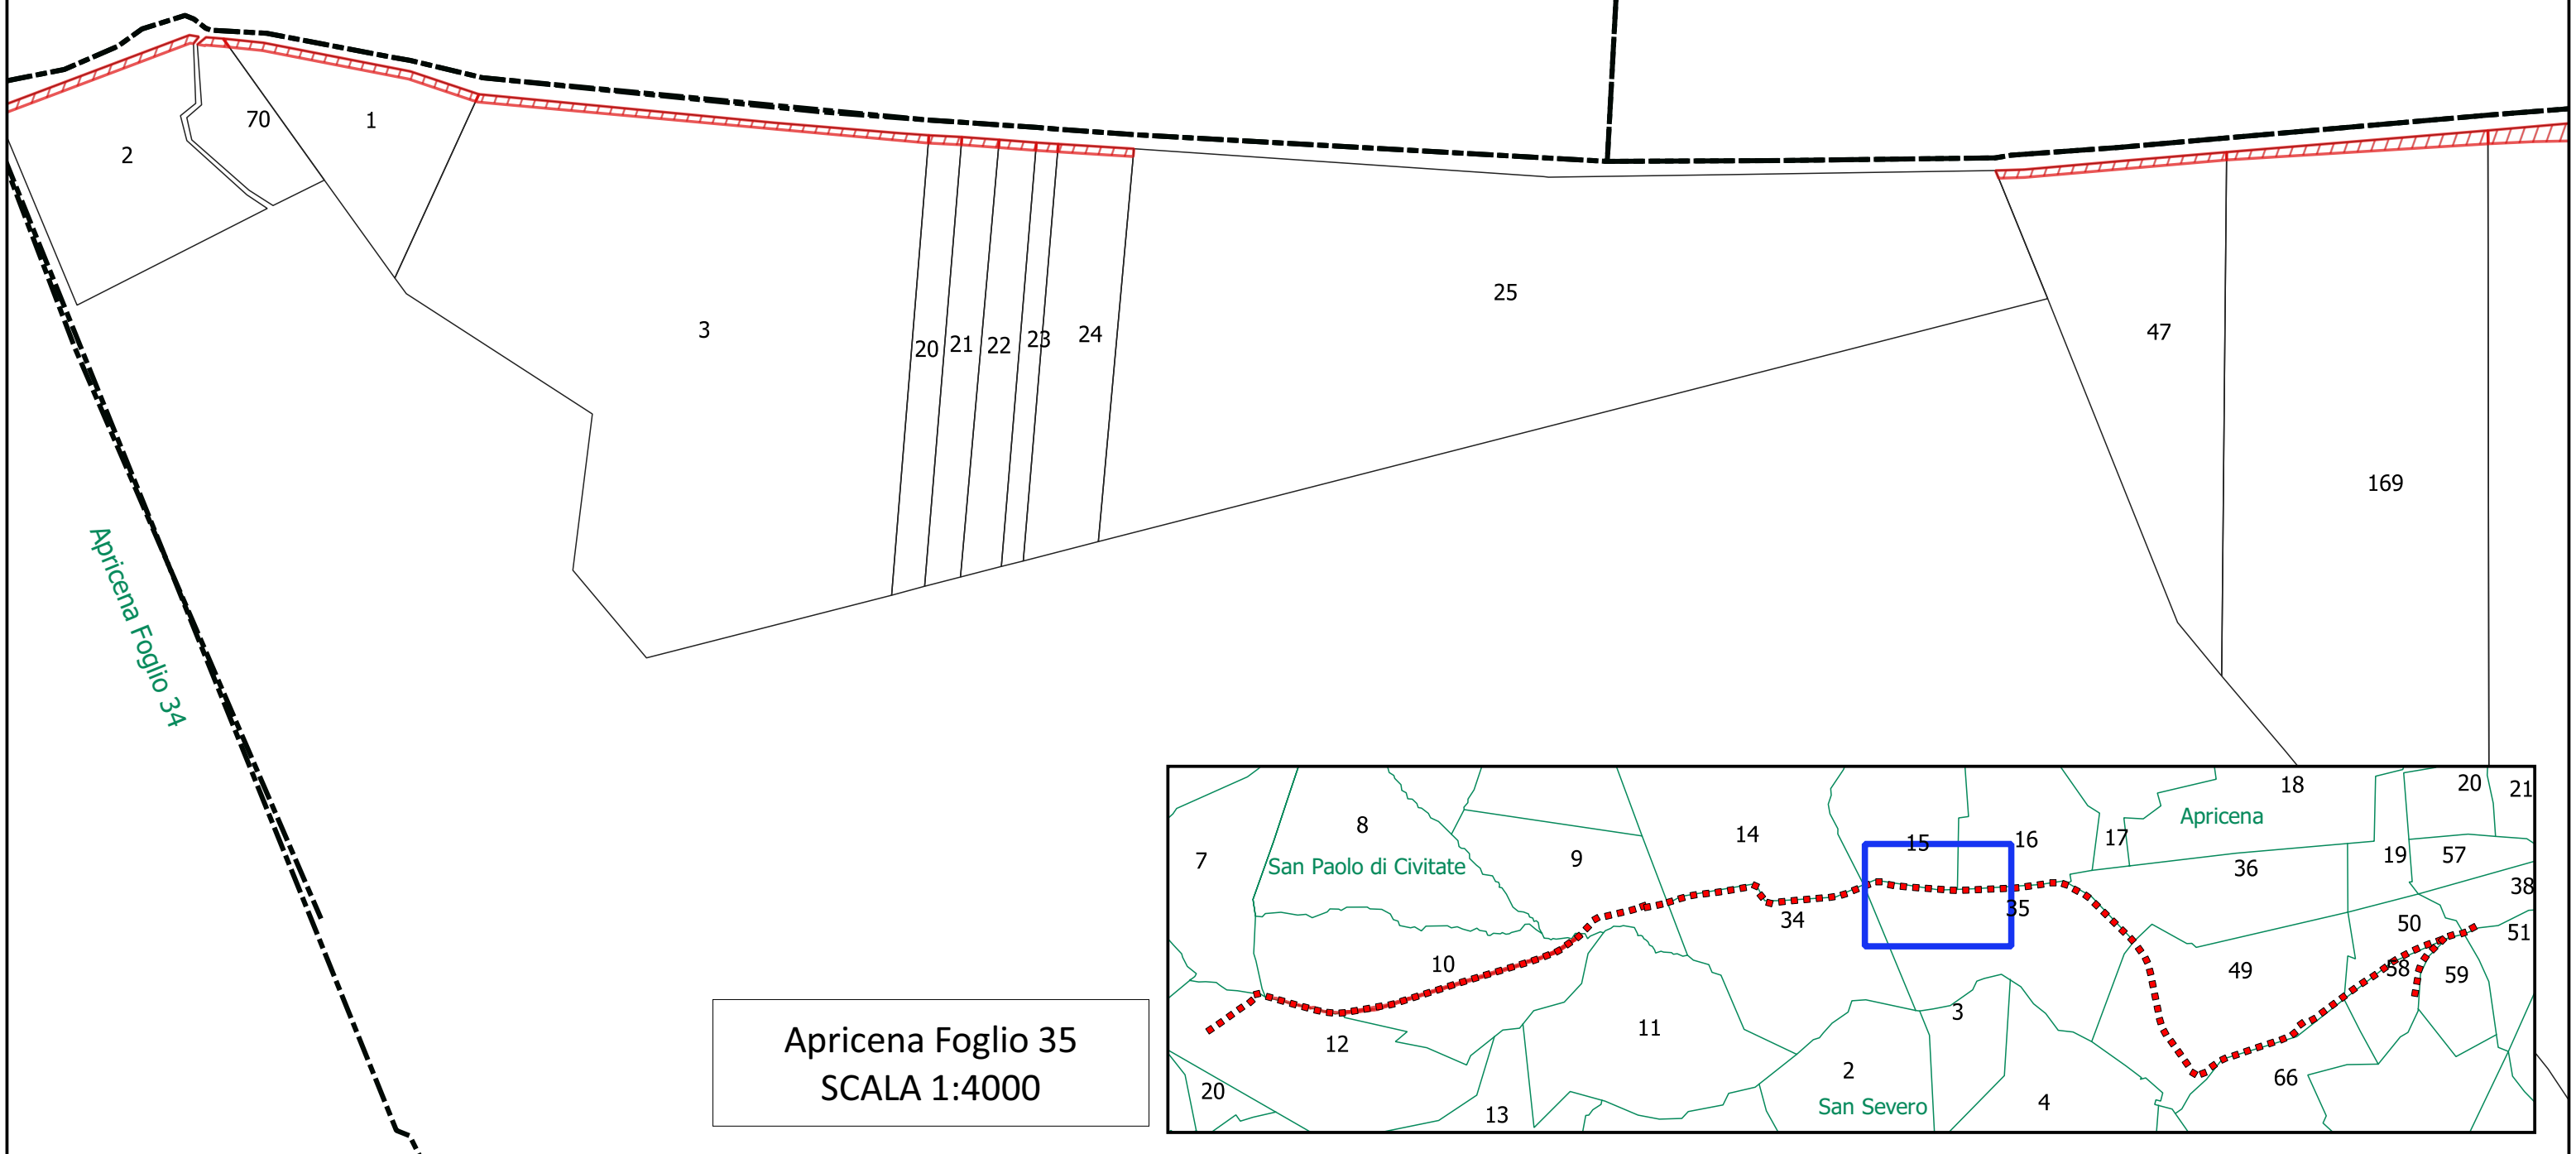

Apricena Foglio 34


Apricena Foglio 35
 SCALA 1:4000

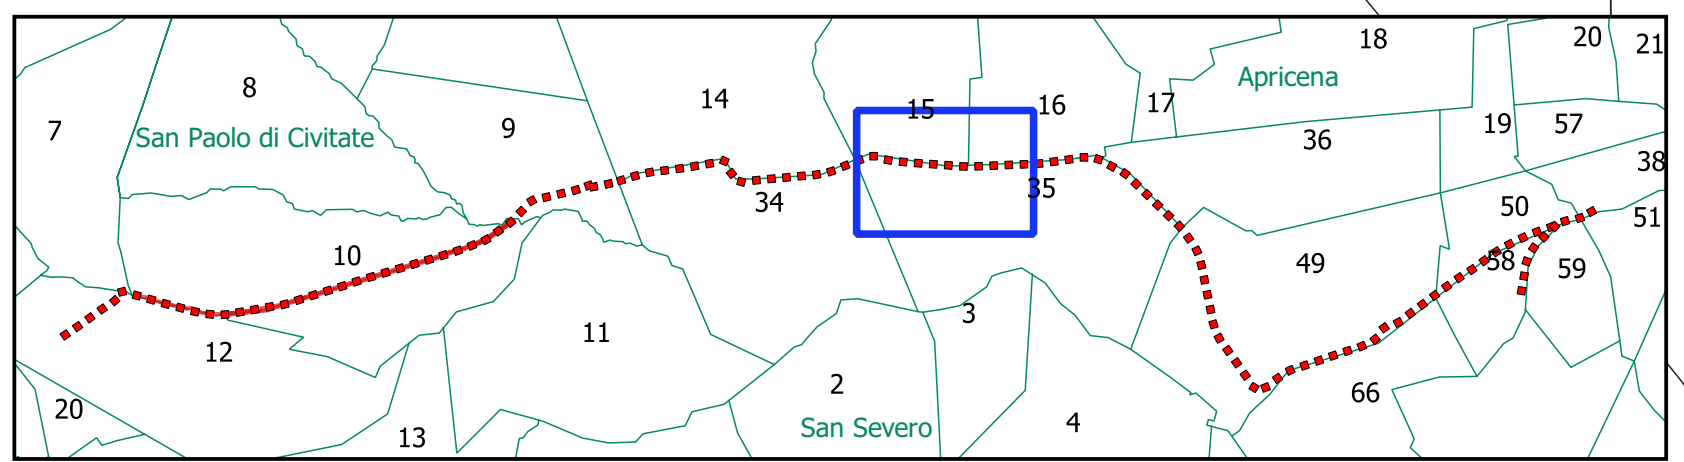

NORD



LEGENDA

 Servitù di elettrodotto

Apricena Foglio 16

Apricena Foglio 17

Apricena Foglio 36

47

169

6

31

102

114

116

72

74

75


113

198

53

106


Apricena Foglio 35
SCALA 1:4000

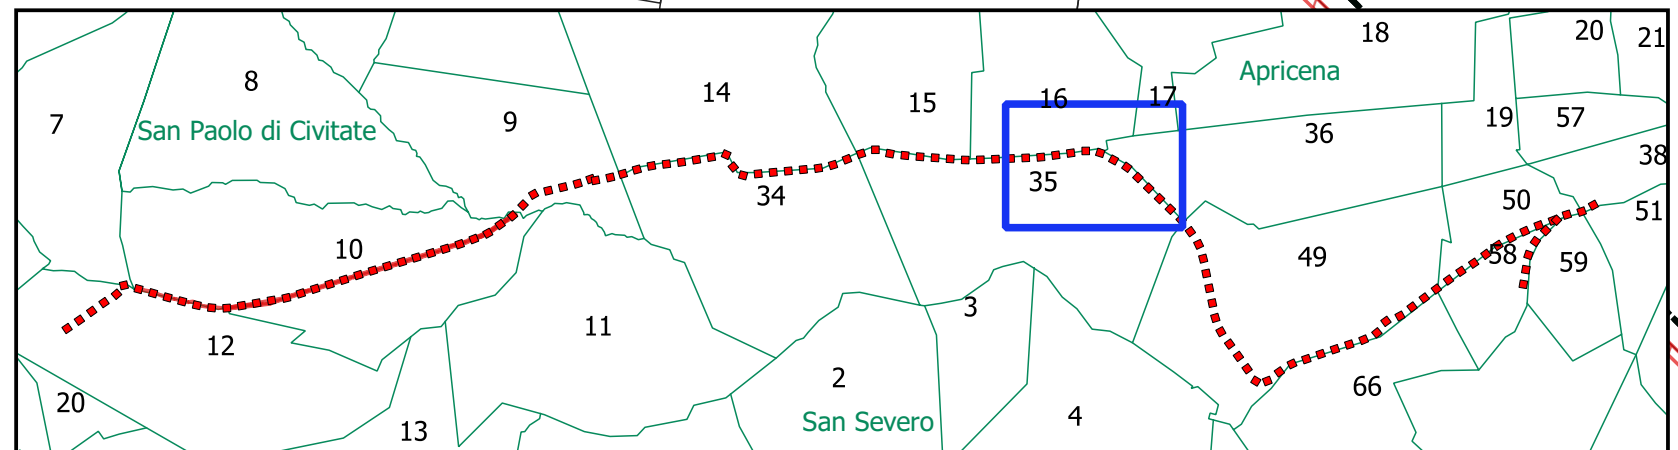

NORD



LEGENDA

 Servitù di elettrodotto



Apricena Foglio 16

Apricena Foglio 17

Apricena Foglio 35

Apricena Foglio 49


Apricena Foglio 36
SCALA 1:4000

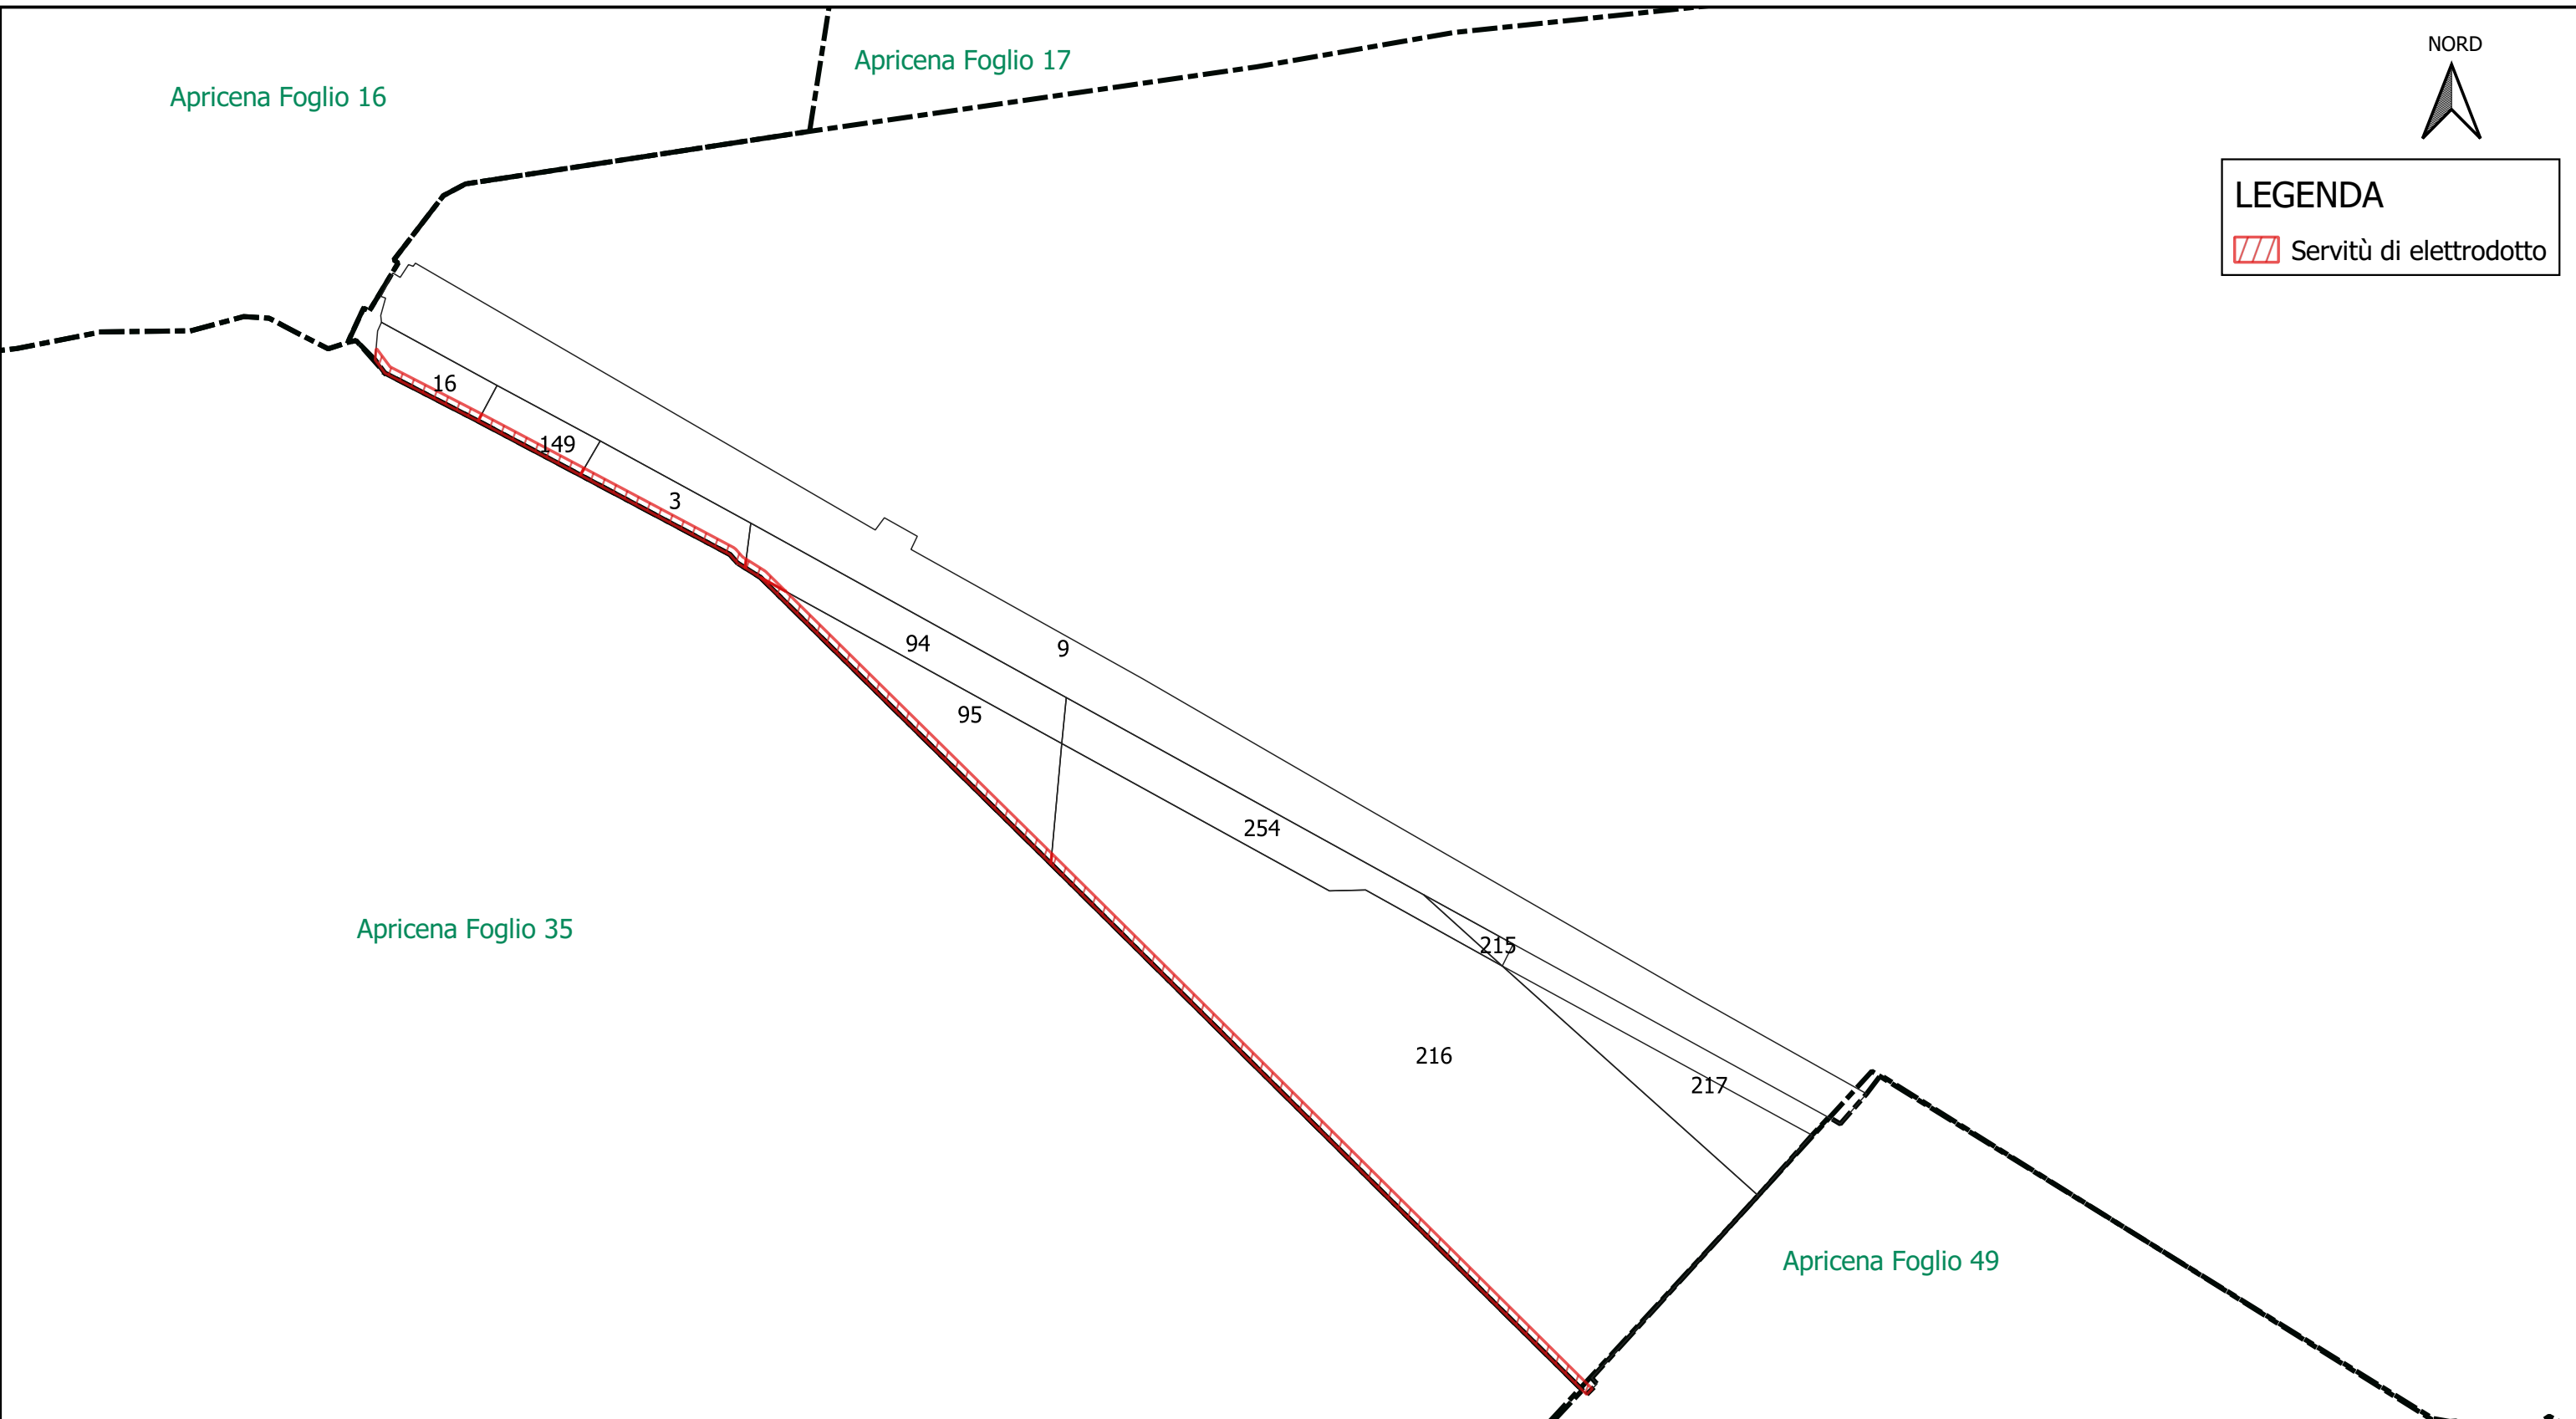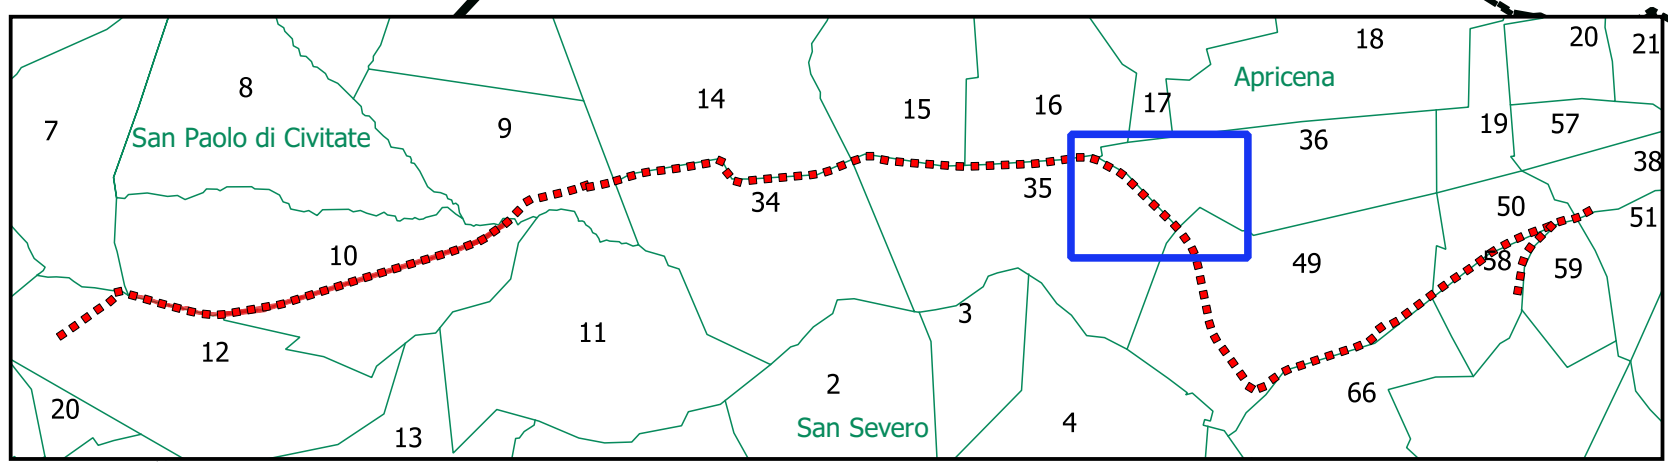

NORD





LEGENDA

 Servitù di elettrodotto

Apricena Foglio 49
SCALA 1:4000

Apricena Foglio 36

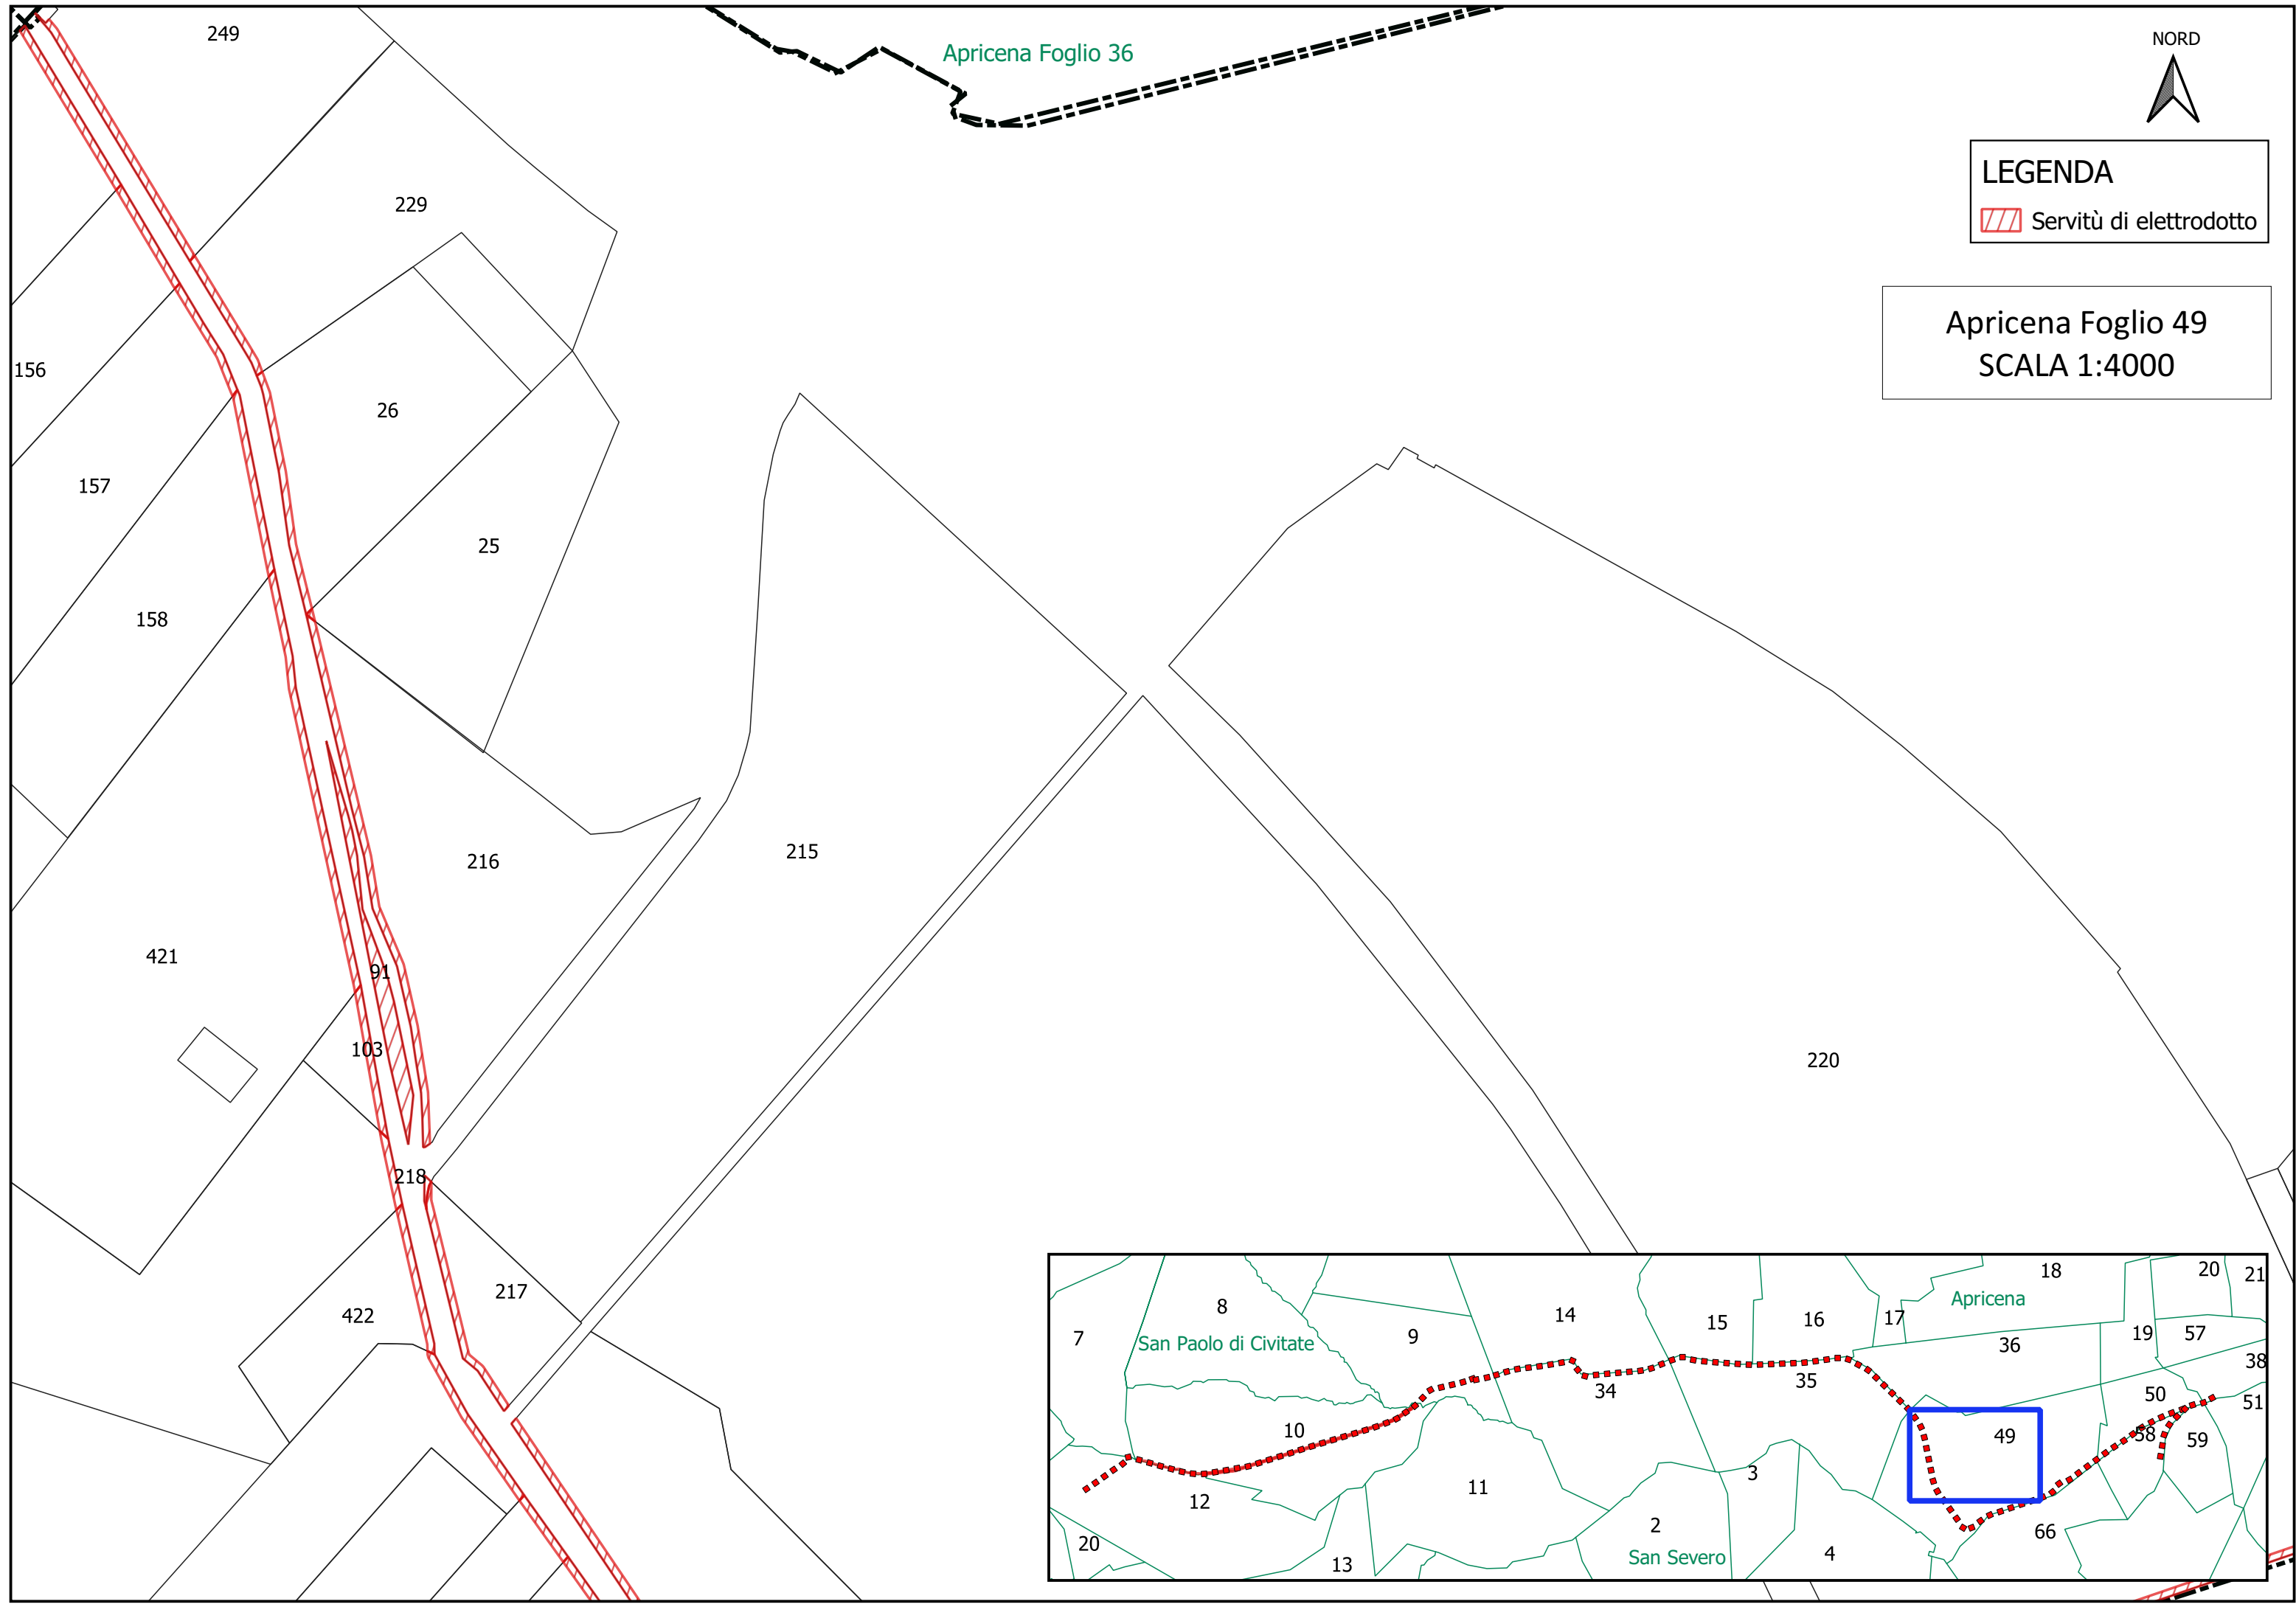

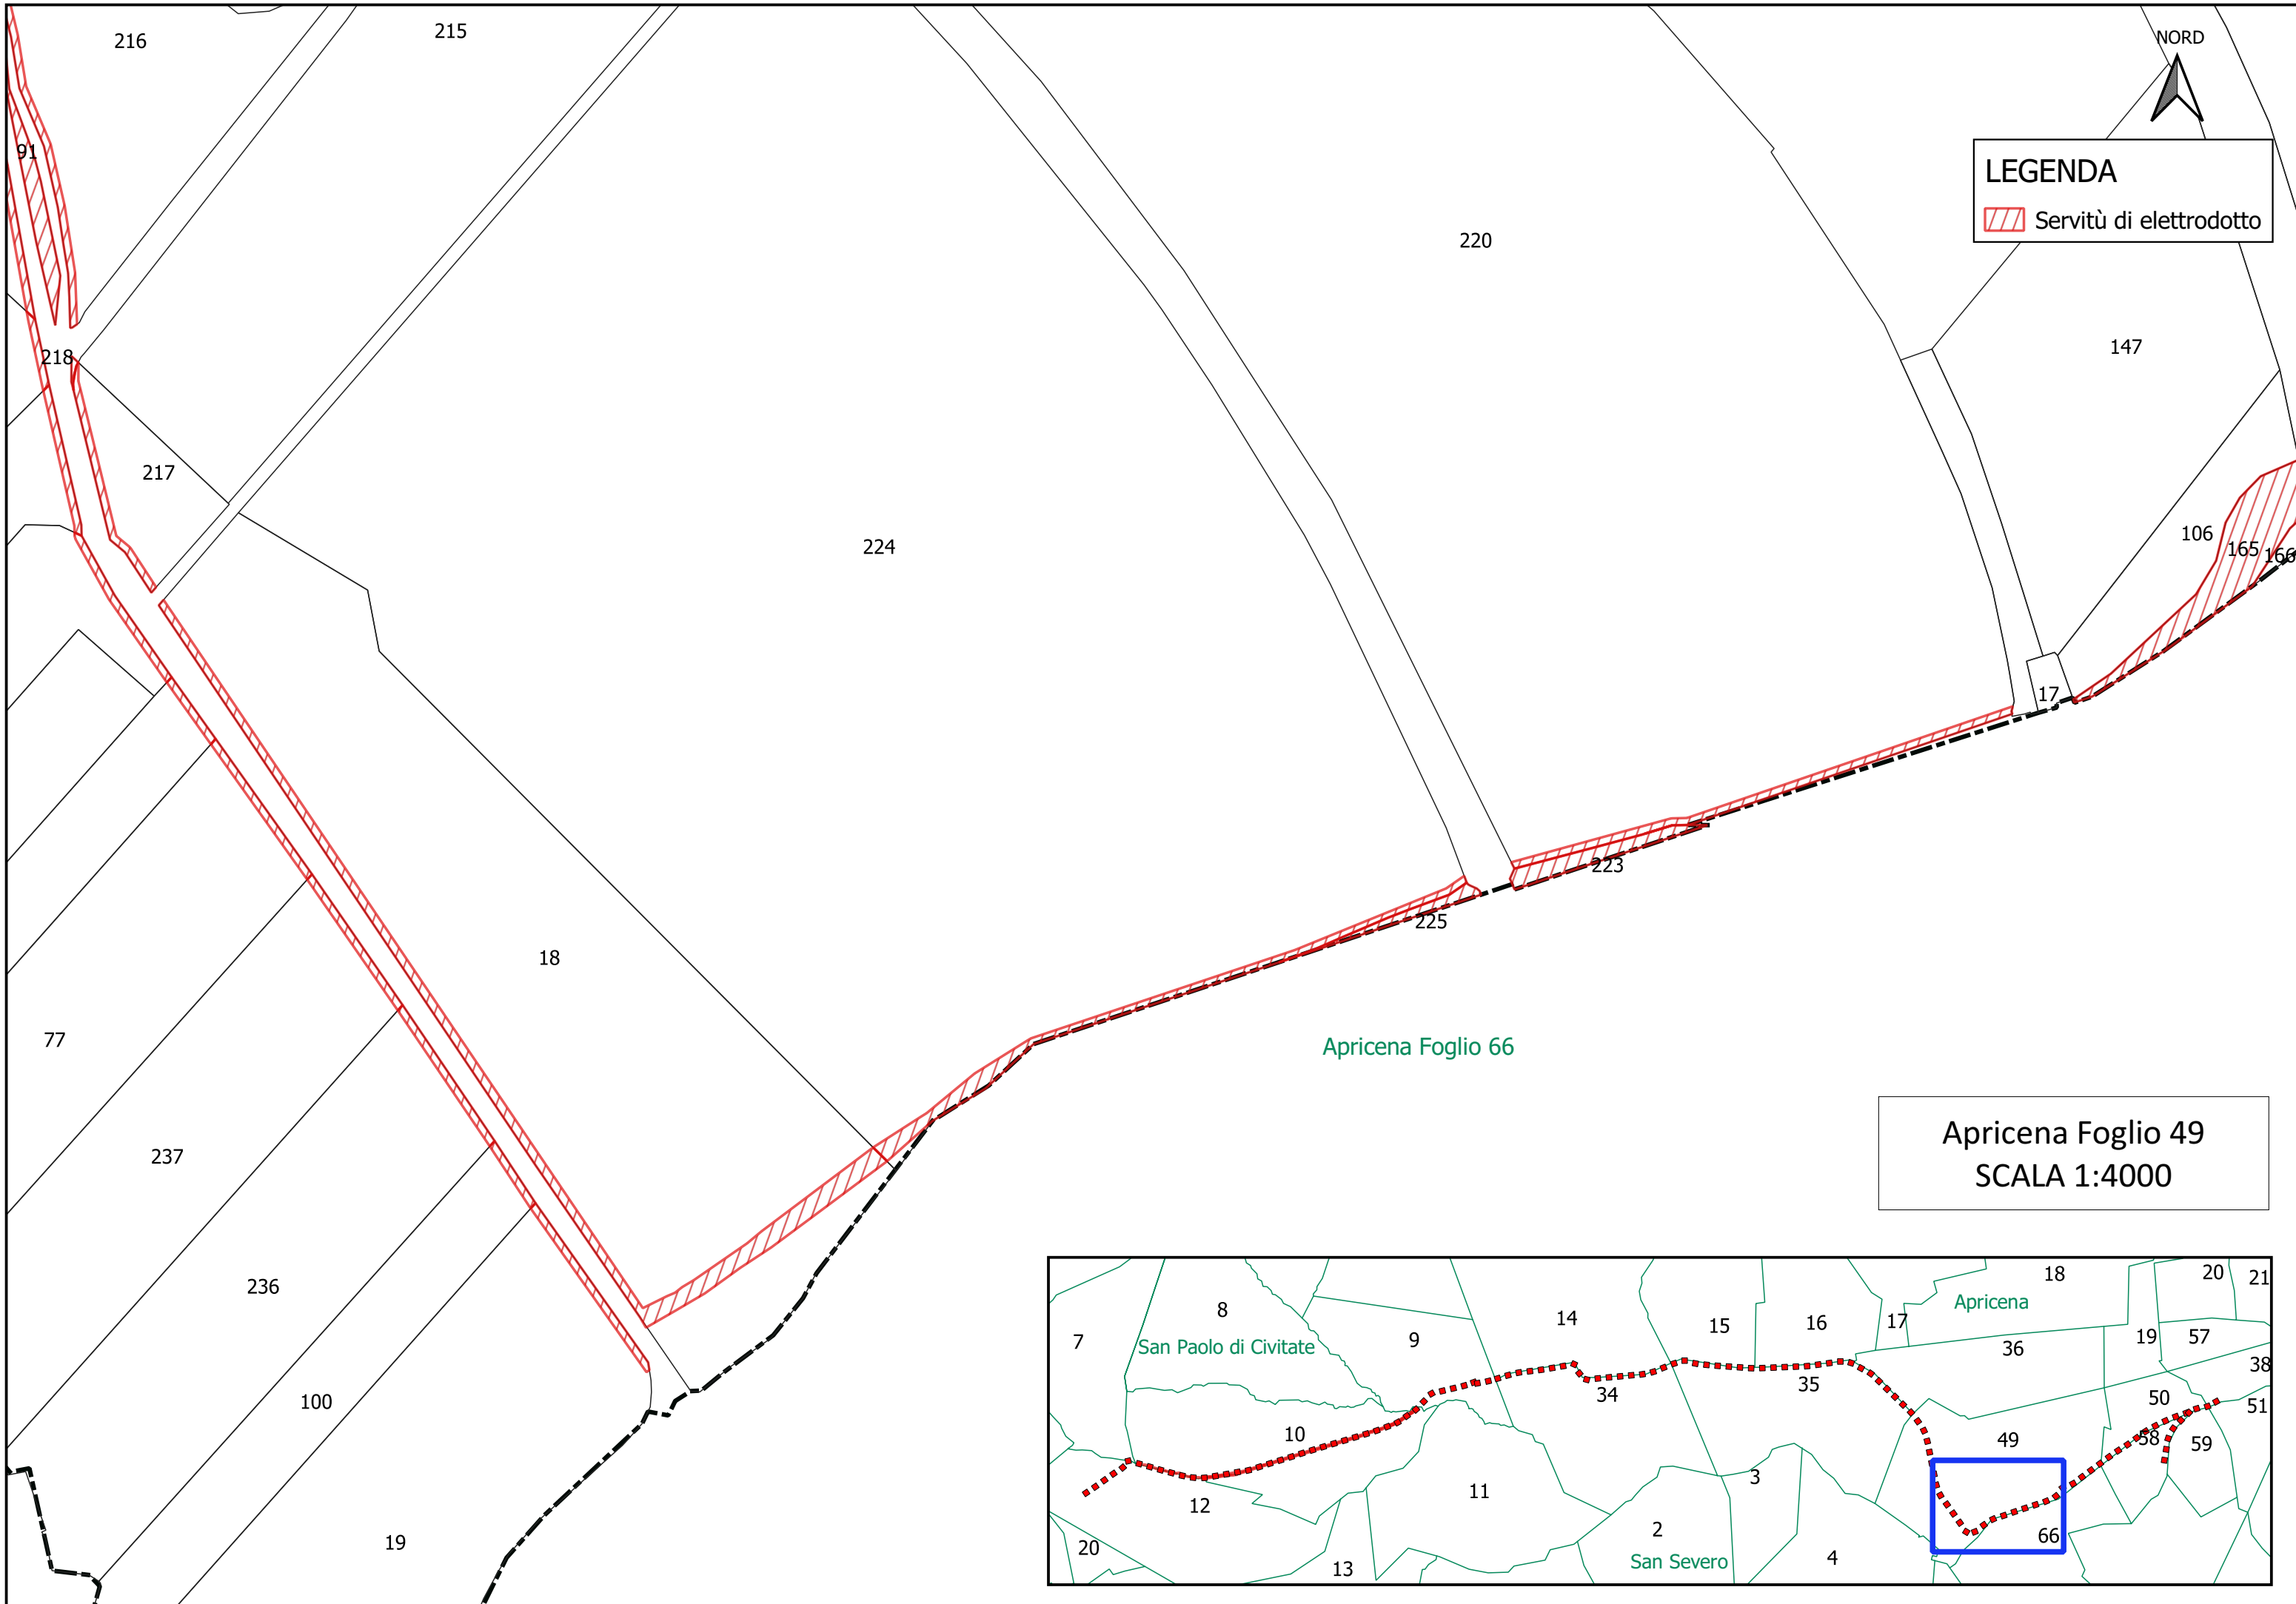
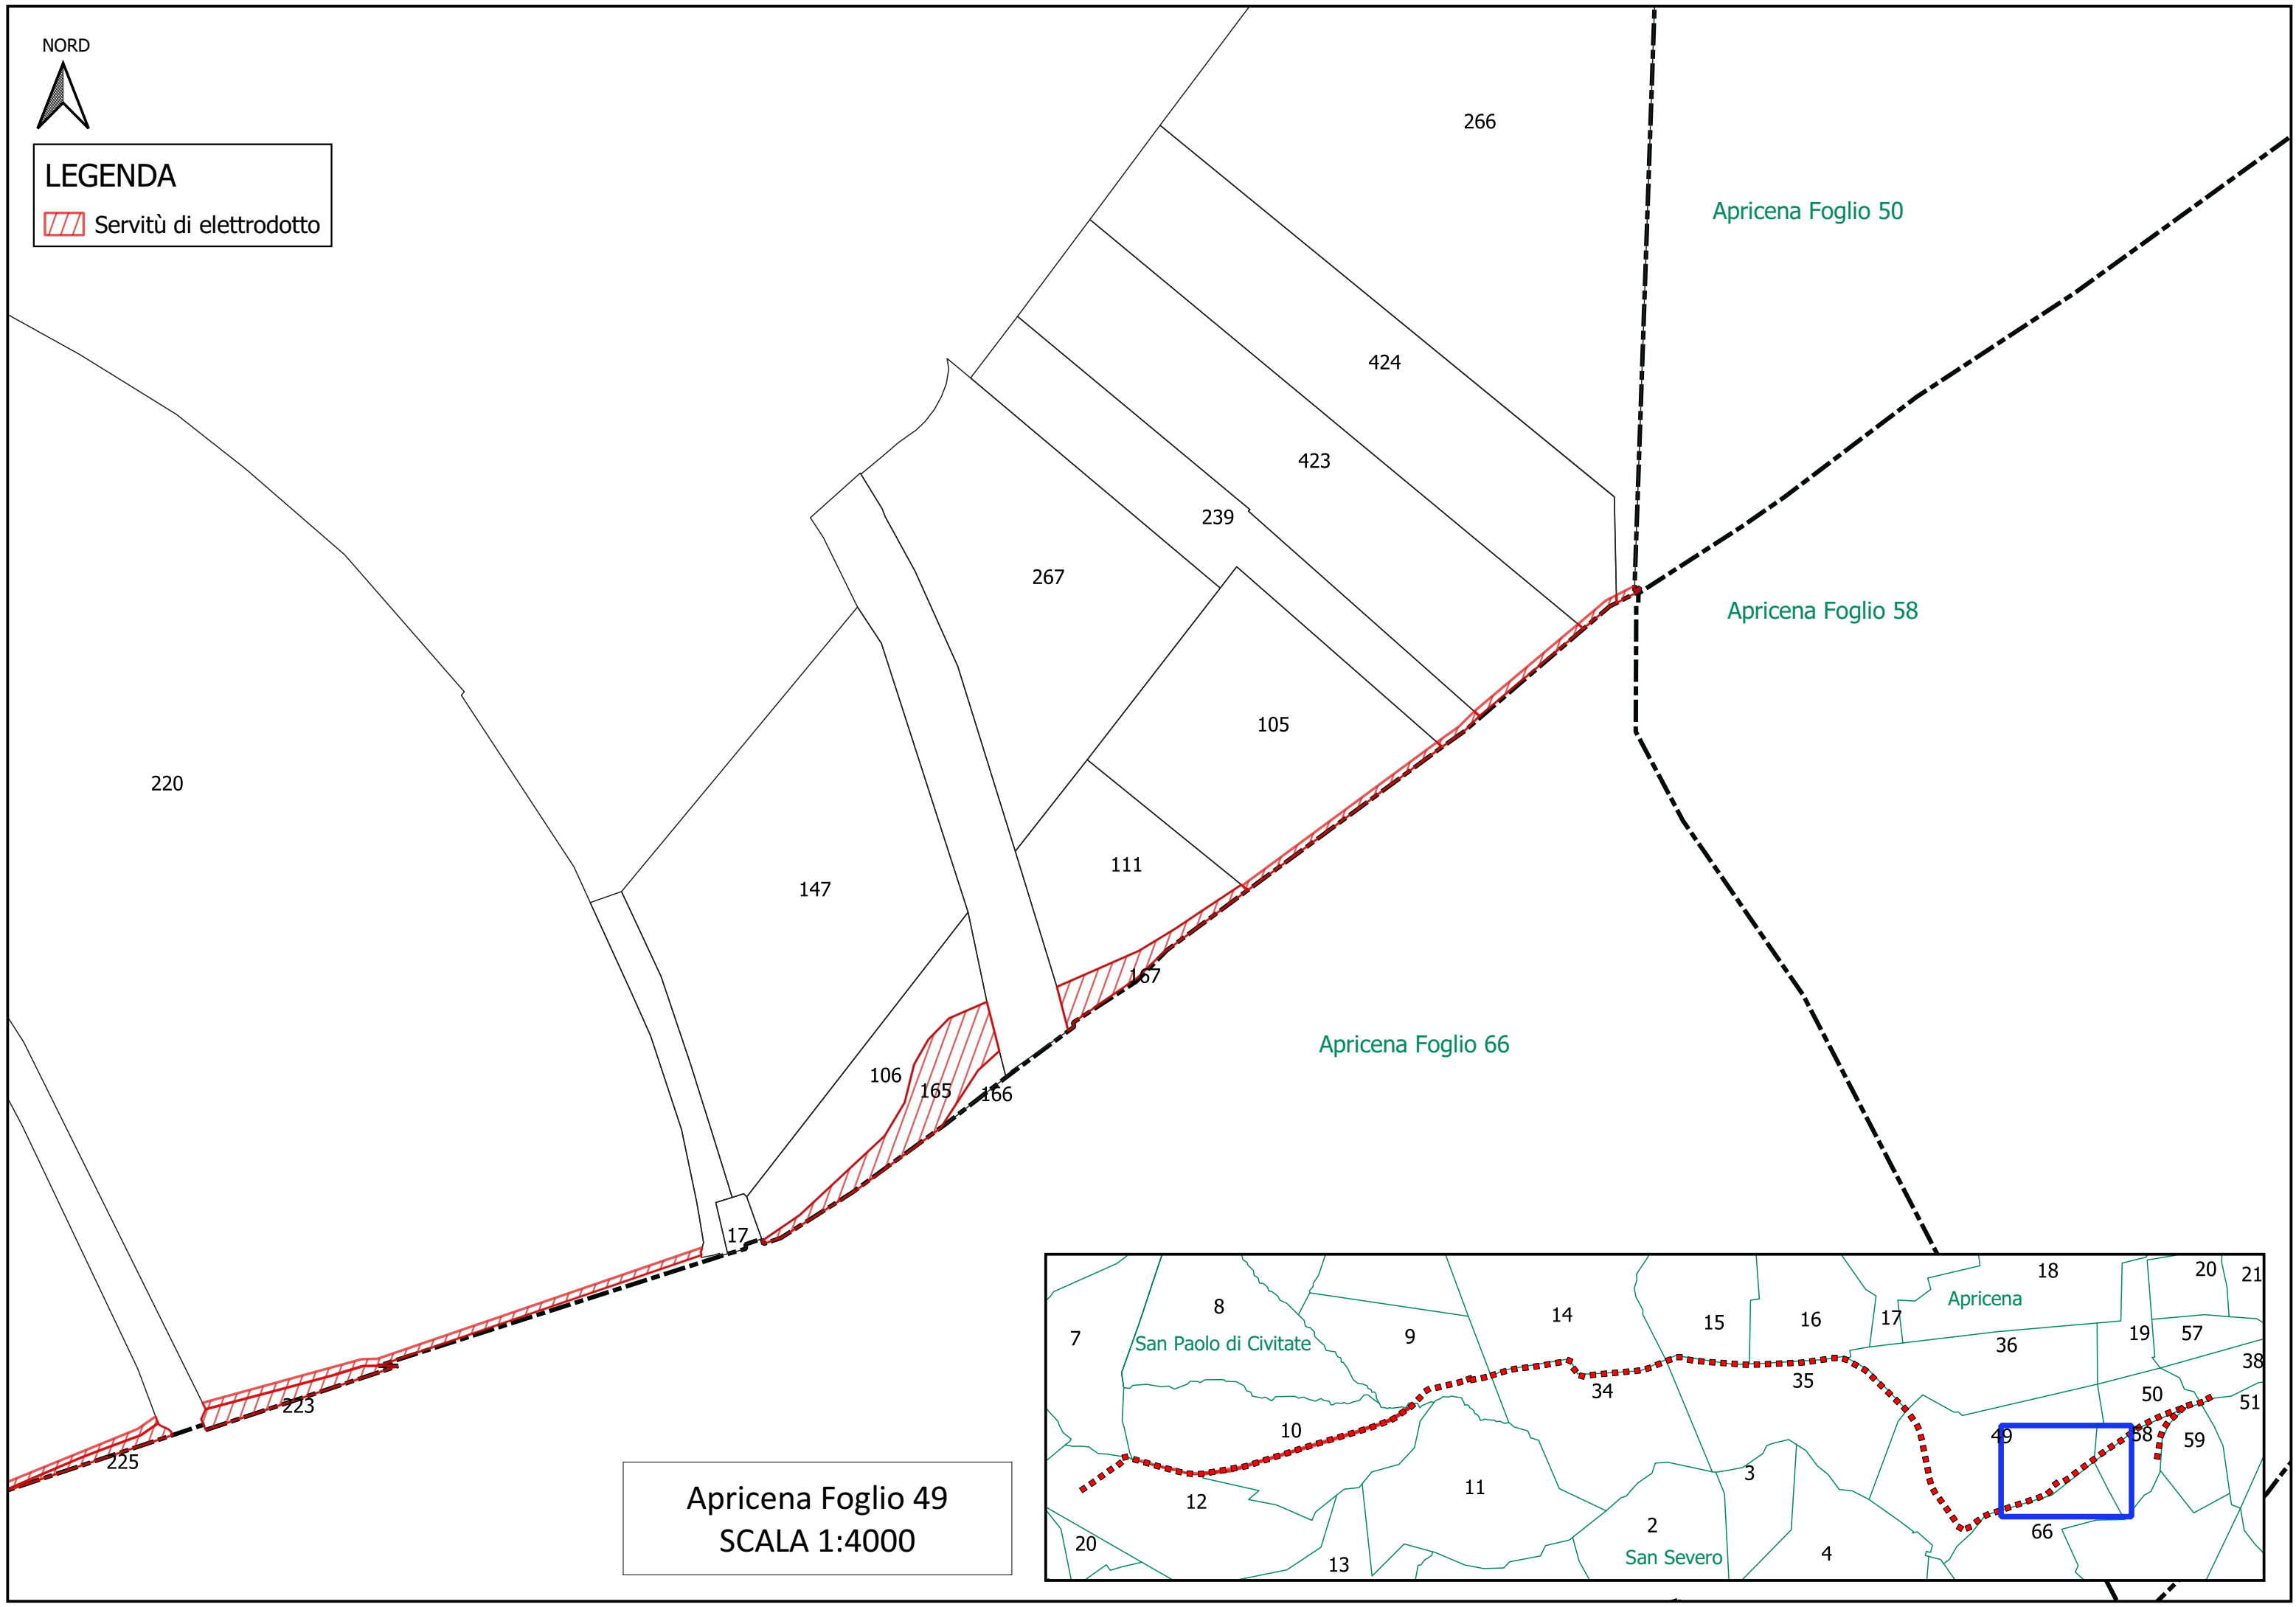


NORD




LEGENDA

 Servitù di elettrodotto




Apricena Foglio 49
SCALA 1:4000

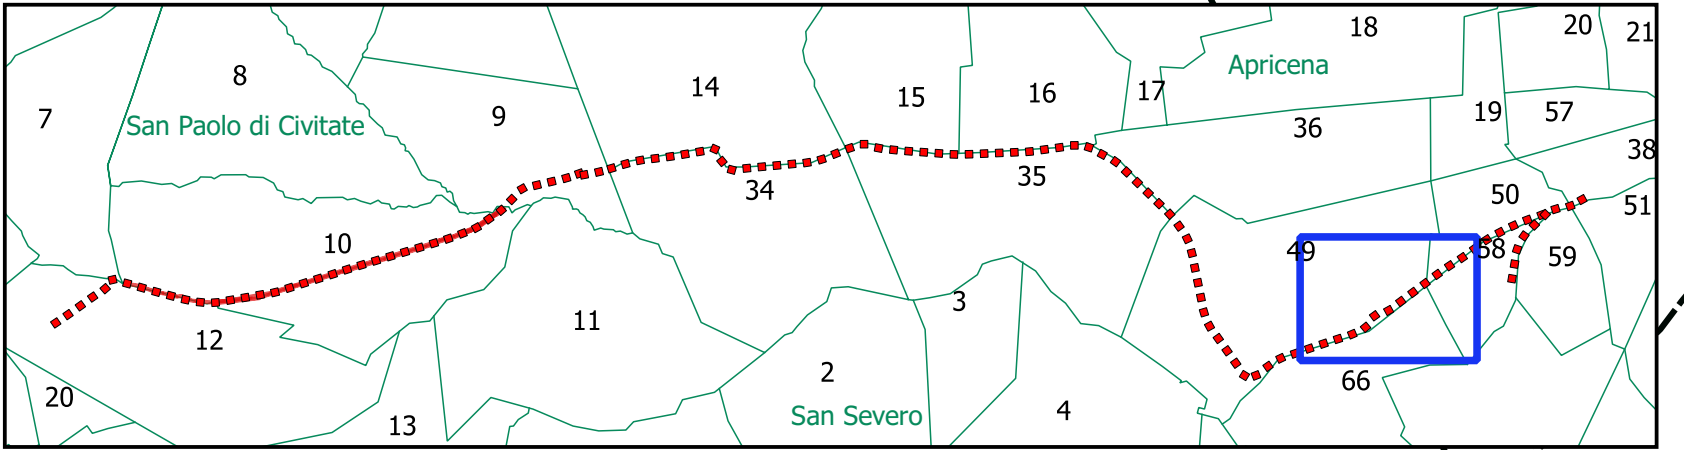

NORD




LEGENDA


 Servitù di elettrodotto

Apricena Foglio 49

Apricena Foglio 58

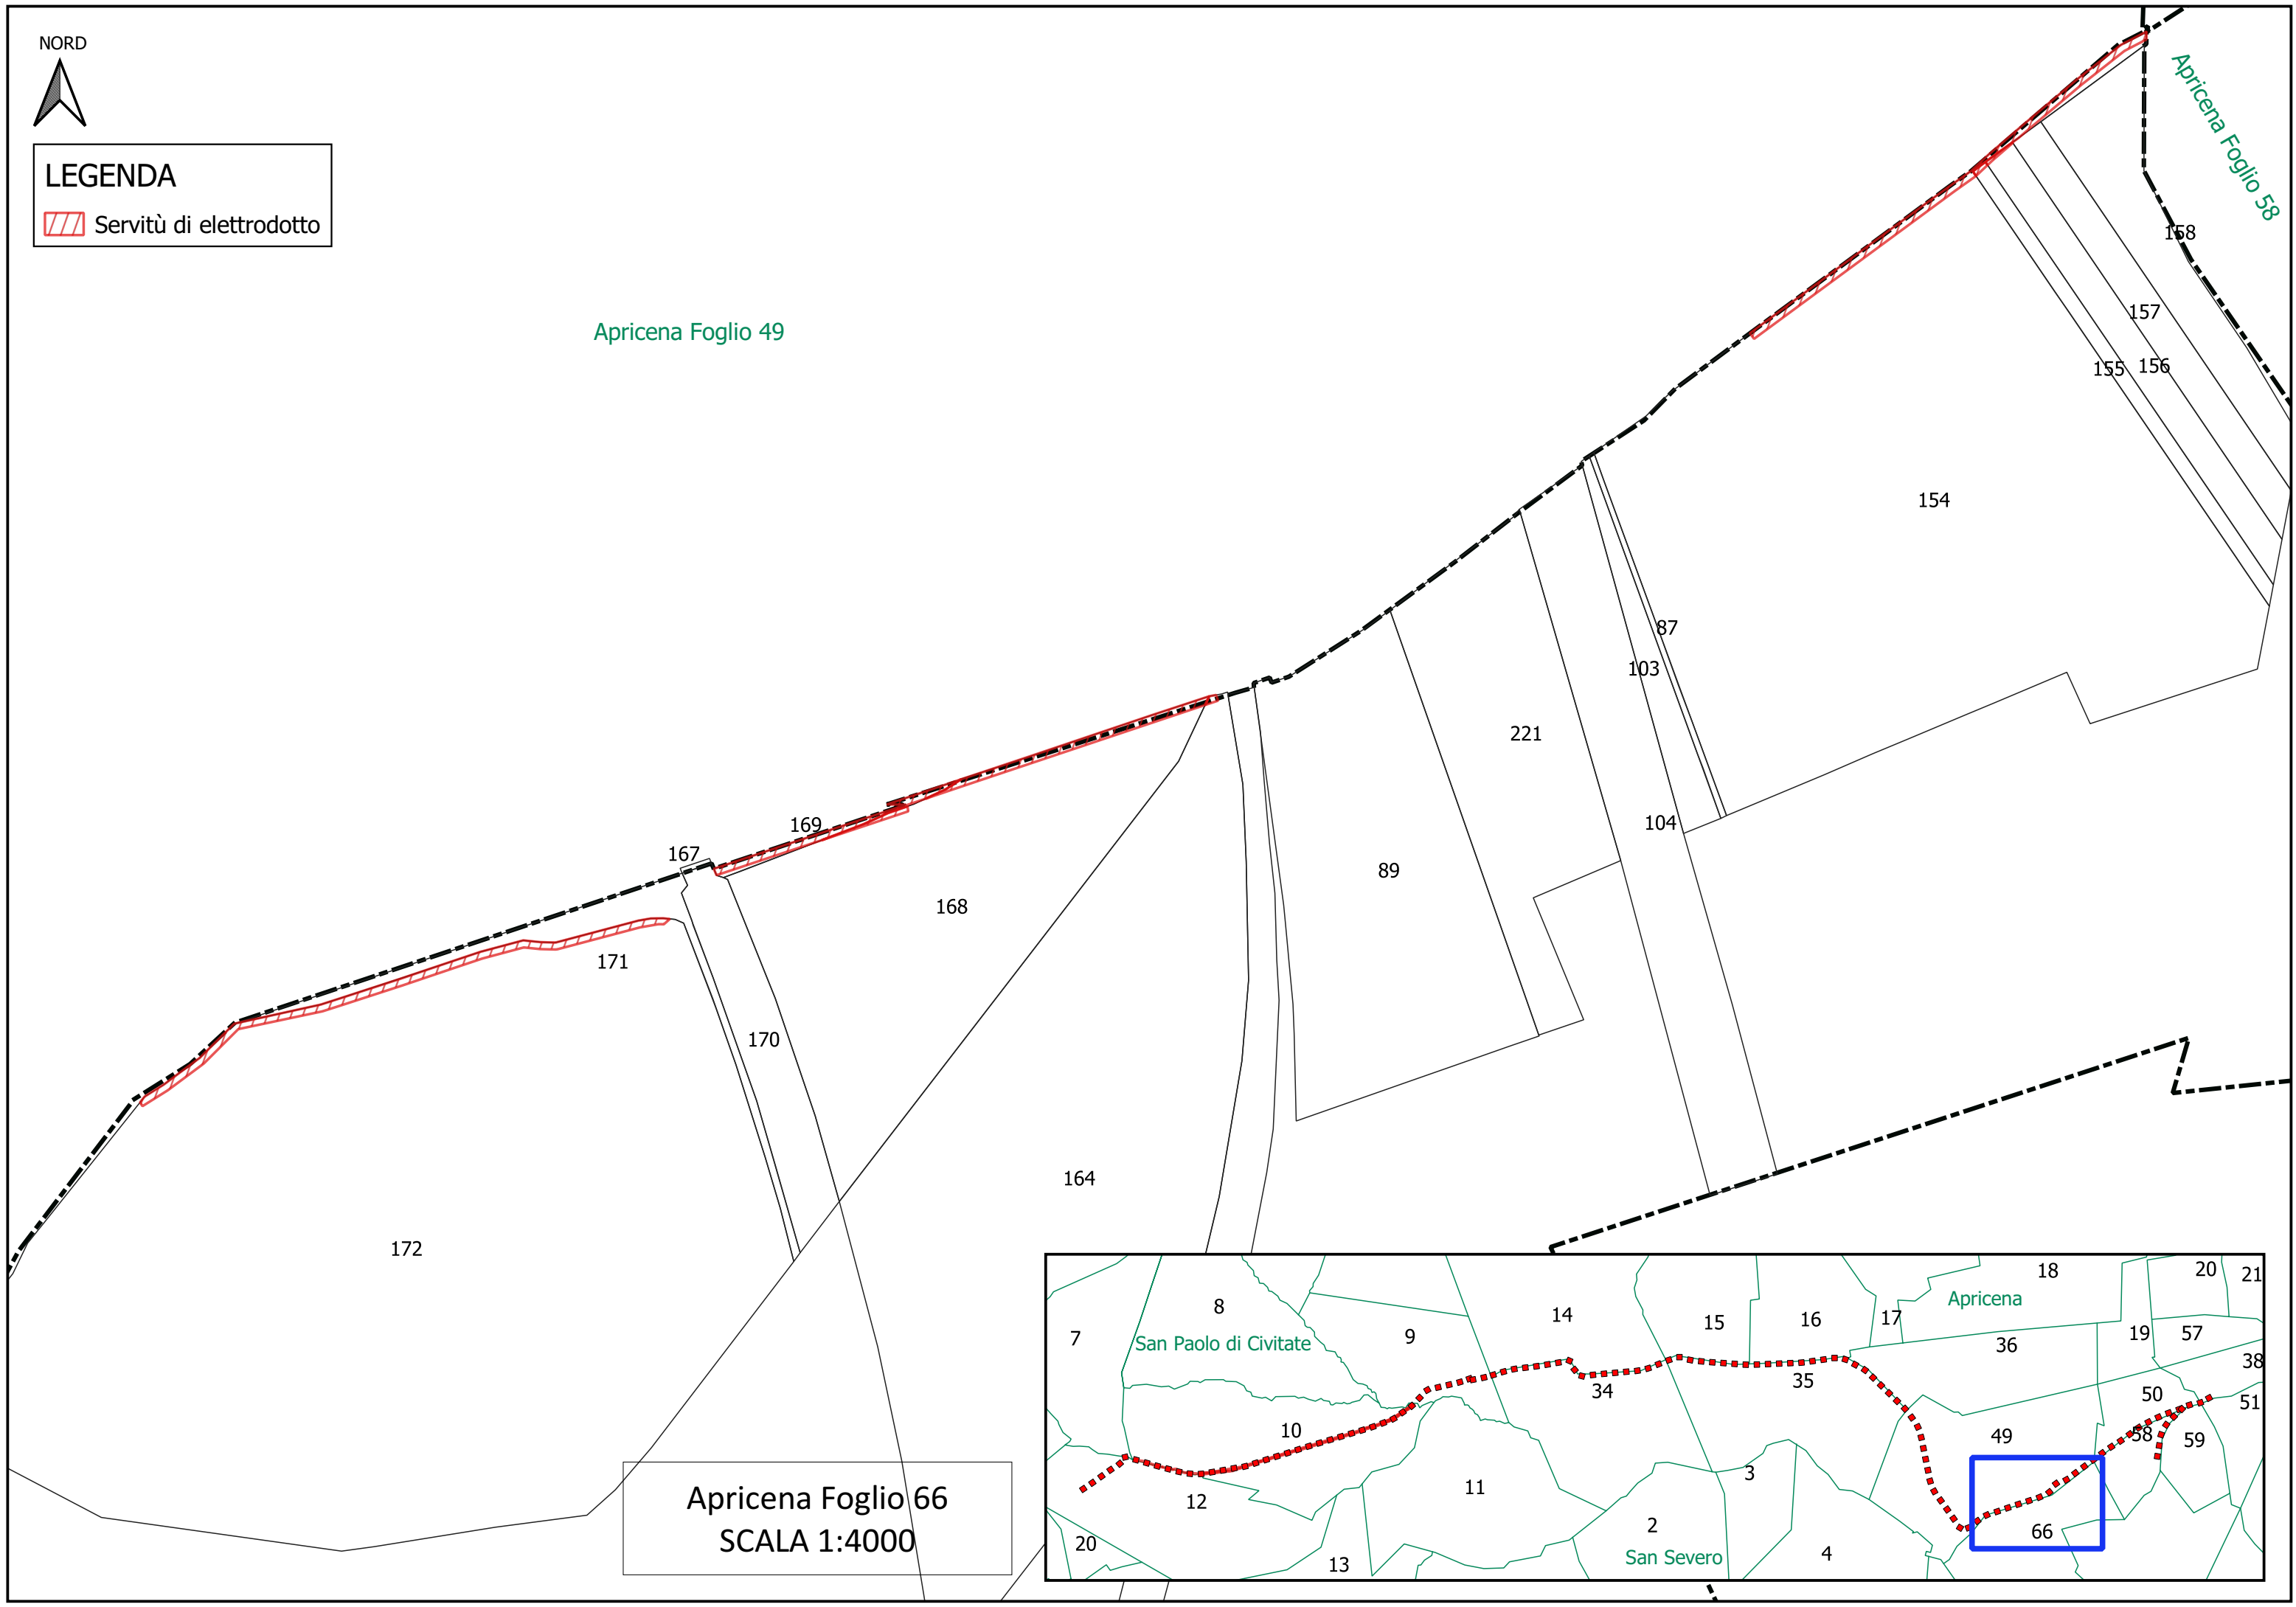


Apricena Foglio 66
SCALA 1:4000

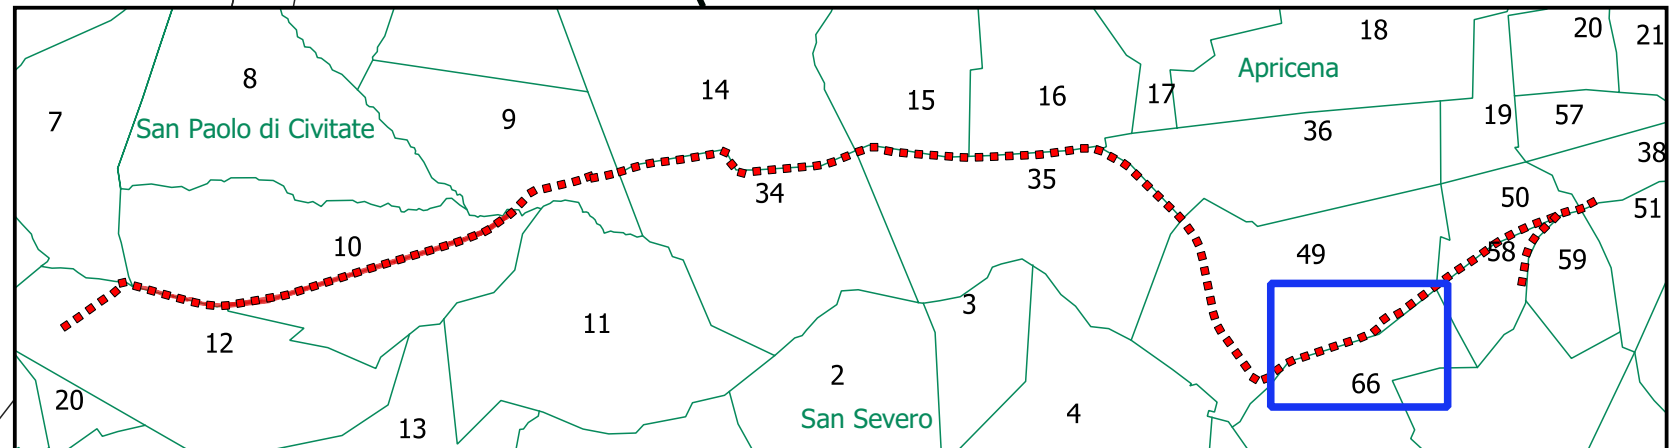

NORD



LEGENDA

 Servitù di elettrodotto

Apricena Foglio 49


Apricena Foglio 38

Apricena Foglio 59

Apricena Foglio 58

Apricena Foglio 50
SCALA 1:4000


Apricena Foglio 66

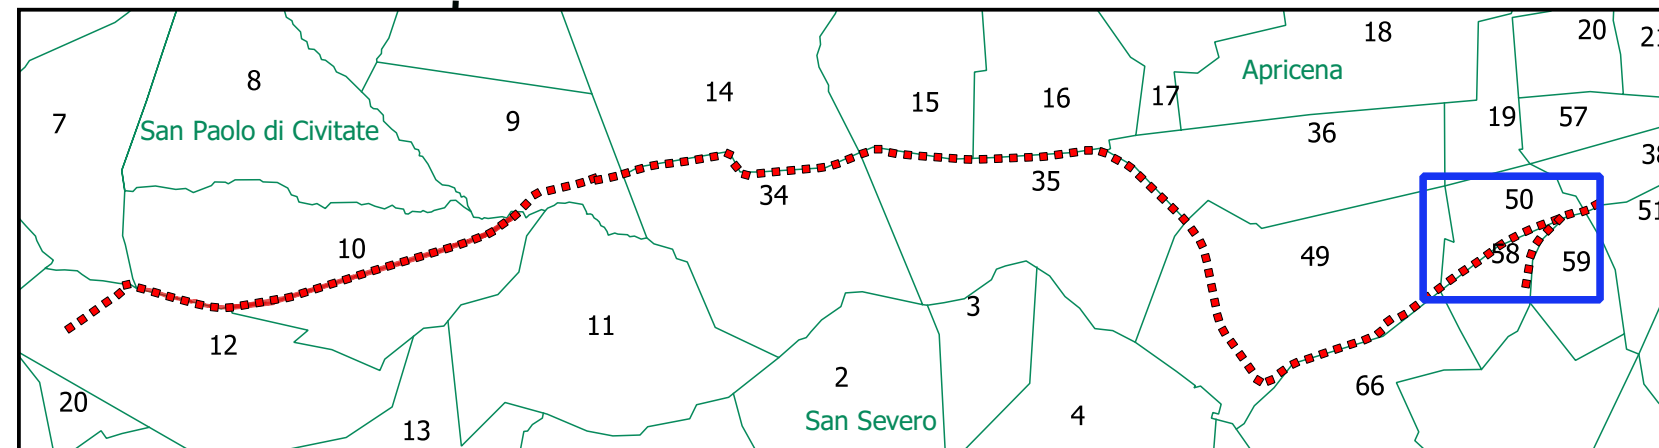

NORD



LEGENDA

 Servitù di elettrodotto

Apricena Foglio 50

Apricena Foglio 38

Apricena Foglio 51

Apricena Foglio 58

Apricena Foglio 59
SCALA 1:4000

Apricena Foglio 67

