
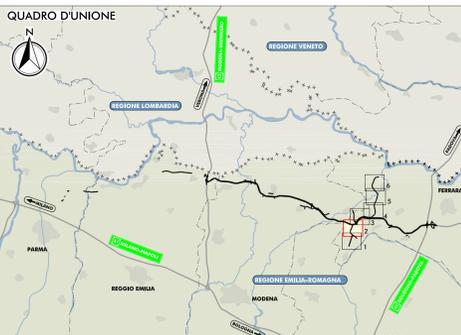


PLANIMETRIA DI PROGETTO
SCALA 1:5.000

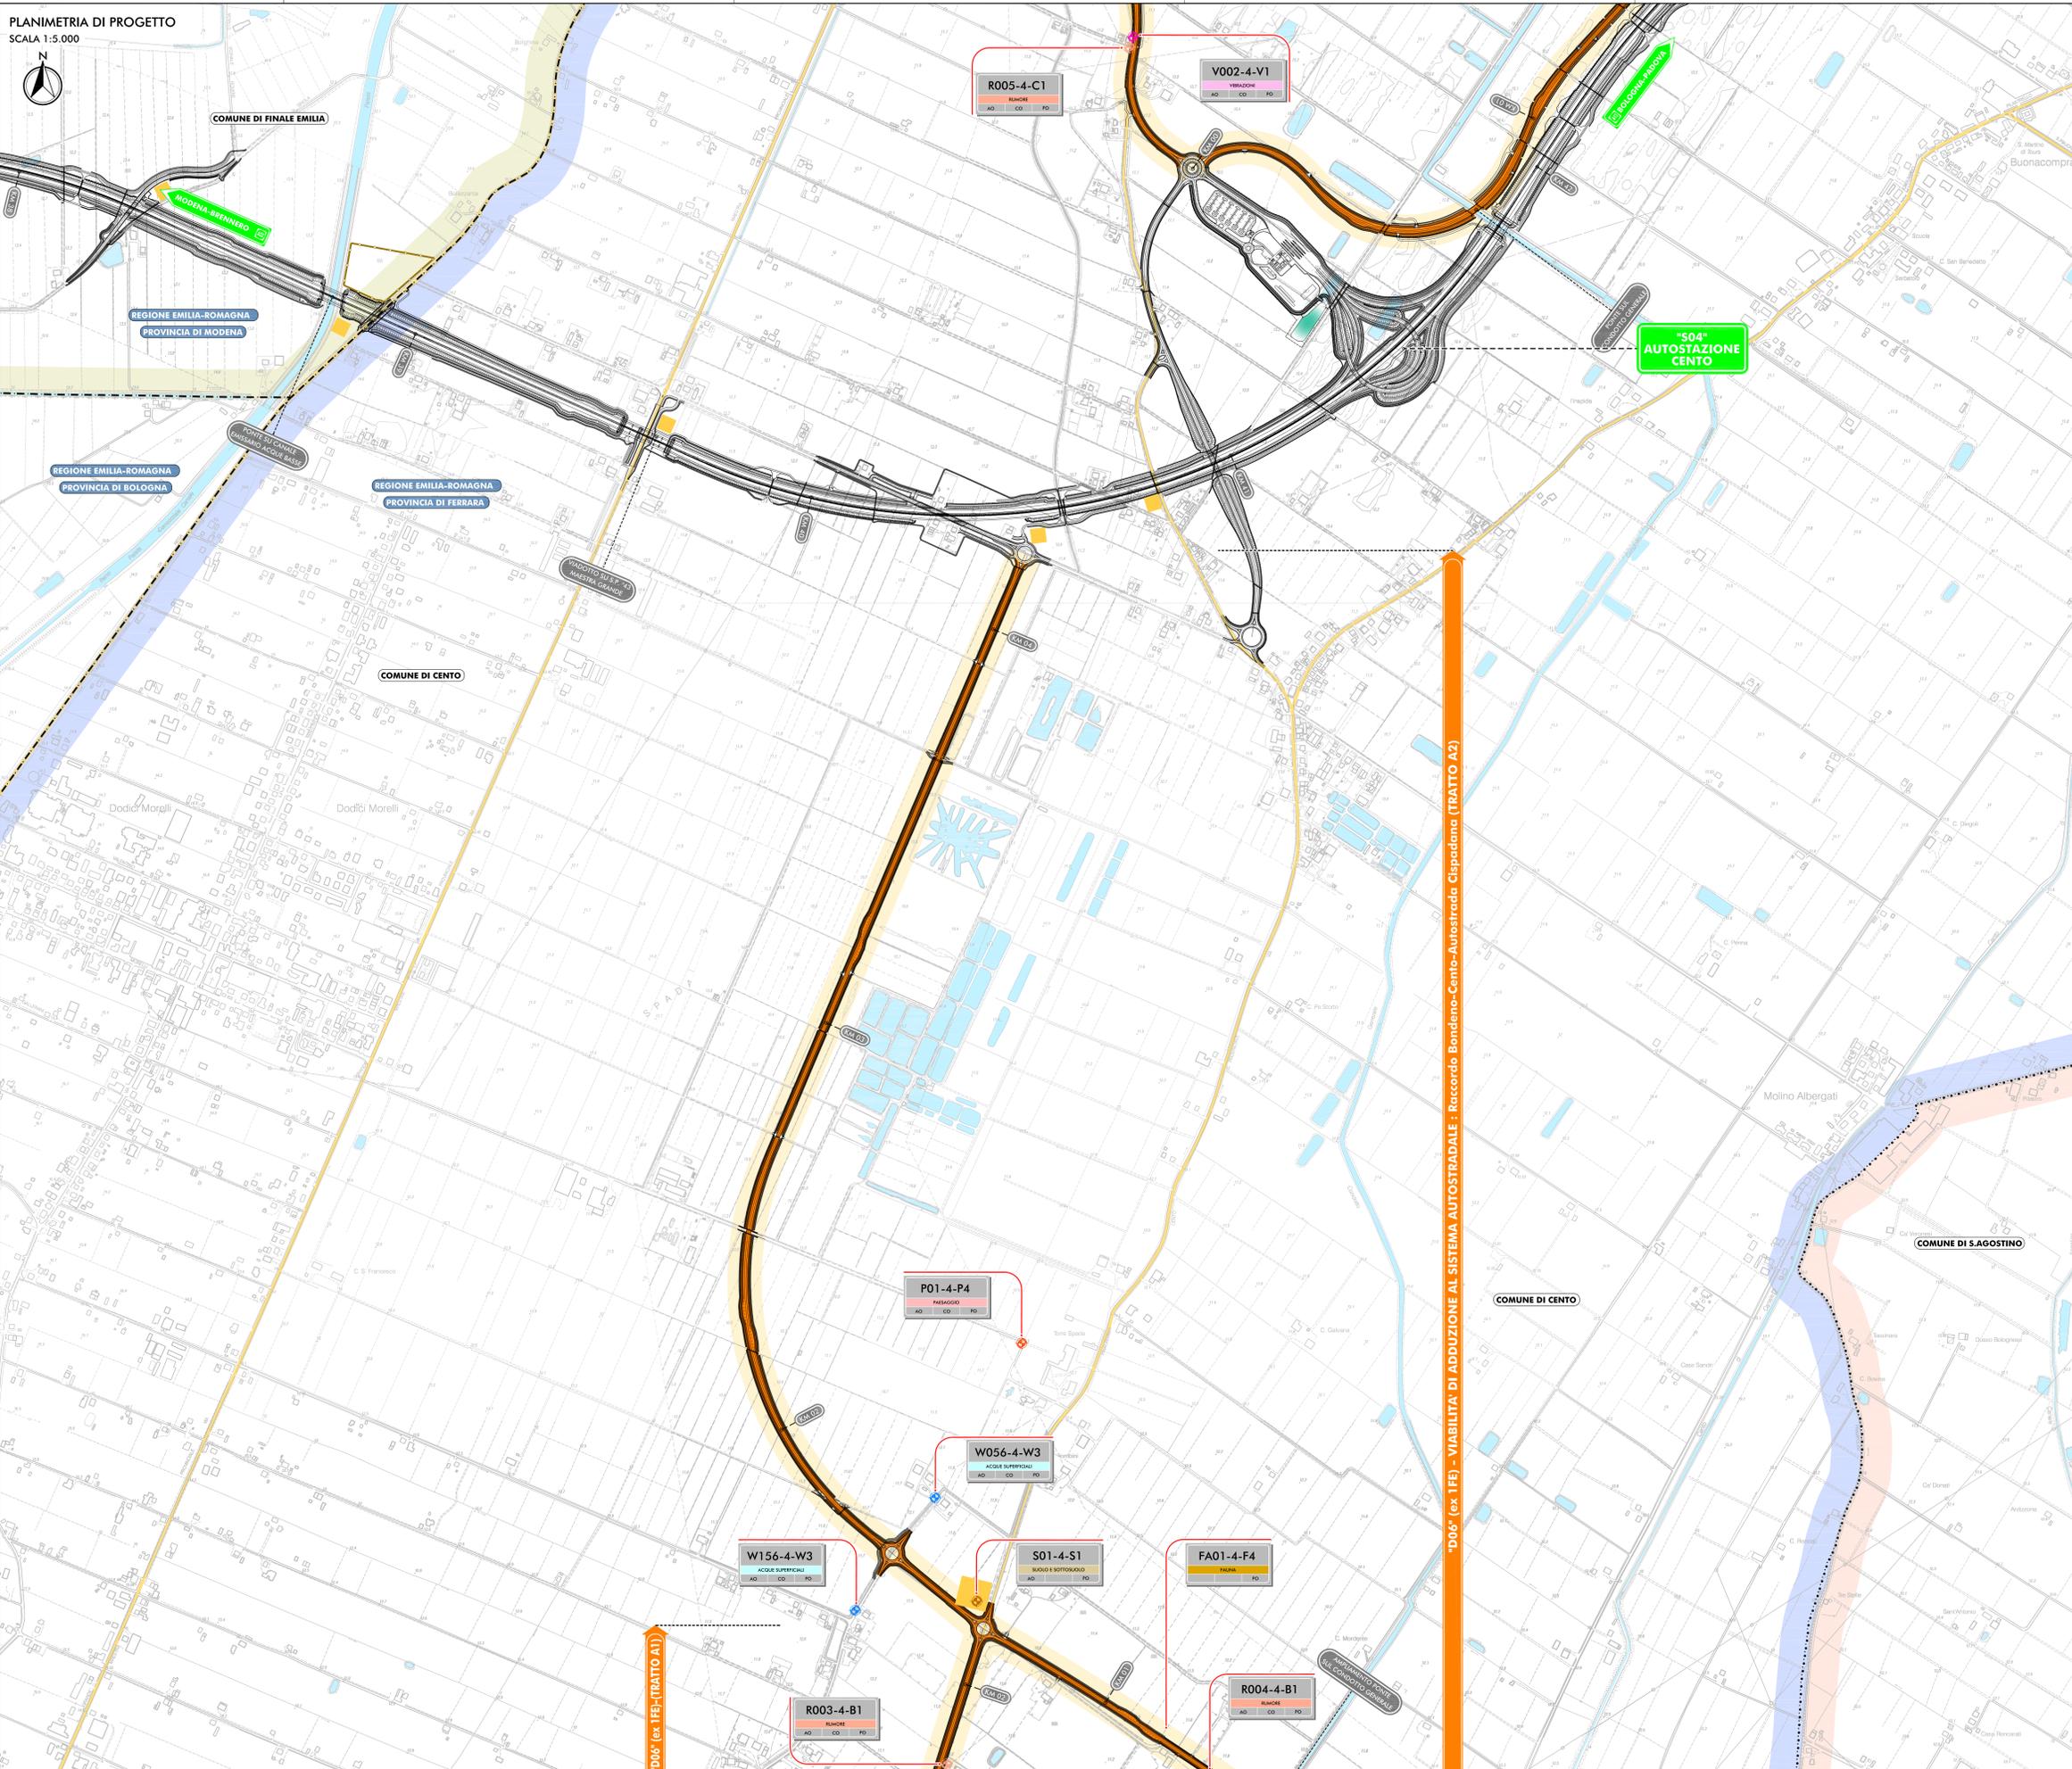

LEGENDA

TERRITORIO

- ++++++ CONFINI REGIONALI
- CONFINI PROVINCIALI
- CONFINI COMUNALI
- CORSI D'ACQUA E PRESENZE IDROGRAFICHE PRINCIPALI

INFRASTRUTTURE ESISTENTI

- AUTOSTRADE
- FERROVIE
- STRADE STATALI
- STRADE PROVINCIALI

INFRASTRUTTURE DI PROGETTO

- TRACCIATO AUTOSTRADE DI PROGETTO
- INTERVENTI LOCALI DI COLLEGAMENTO VARIO AL SISTEMA AUTOSTRADE
- VIABILITÀ DI ADDIZIONE AL SISTEMA AUTOSTRADE

AREE DI CANTIERE

- AREA DI CANTIERIZZAZIONE CON FUNZIONE LOGISTICO-OPERATIVA-CAMPO BASE
- AREA DI STOCCAGGIO MATERIALE INERTE
- CAMPO PROVA STABILIZZAZIONE A CALCE
- AREA OPERATIVA

CODIFICA PUNTI DI MONITORAGGIO

- Progressione codice punto (es. N01-002-003-1)
- Area di monitoraggio
- 1=utilizzo di addizione D01
- 2=utilizzo di addizione D02
- 3=utilizzo di addizione D03
- 4=utilizzo di addizione D04-08
- Matricola di monitoraggio

N01-0-N1

- Codice punto di monitoraggio
- Componente soggetto a monitoraggio
- Fasi temporali di monitoraggio

LOCALIZZAZIONE PUNTI DI MONITORAGGIO

- COMPONENTE ATMOSFERA
- COMPONENTE RUMORE
- COMPONENTE VIBRAZIONI
- COMPONENTE SUOLO E SOTTOSUOLO
- COMPONENTE ACQUE SOTTERRANEE
- COMPONENTE ACQUE SUPERFICIALI
- COMPONENTE PASSAGGIO E PATRIMONIO STORICO-CULTURALE
- COMPONENTE VEGETAZIONE
- COMPONENTE FAUNA
- COMPONENTE ECOSISTEMI

ELABORATI DI RIFERIMENTO

- PD_0_000_00000_0_MN_RH_01_A RELAZIONE GENERALE
- PD_0_000_00000_0_MN_RH_01_A RELAZIONI SPECIALISTICHE - COMPONENTE ATMOSFERA
- PD_0_000_00000_0_MN_RH_01_A RELAZIONI SPECIALISTICHE - COMPONENTE RUMORE
- PD_0_000_00000_0_MN_RH_01_A RELAZIONI SPECIALISTICHE - COMPONENTE VIBRAZIONI
- PD_0_000_00000_0_MN_RH_01_A RELAZIONI SPECIALISTICHE - COMPONENTE SUOLO E SOTTOSUOLO
- PD_0_000_00000_0_MN_RH_01_A RELAZIONI SPECIALISTICHE - COMPONENTE AMBIENTE IDRICO
- PD_0_000_00000_0_MN_RH_01_A RELAZIONI SPECIALISTICHE - COMPONENTE VEGETAZIONE, FLORA, FAUNA ED ECOSISTEMI
- PD_0_000_00000_0_MN_RH_01_A RELAZIONI SPECIALISTICHE - PASSAGGIO E PATRIMONIO STORICO CULTURALE

IL CONCESSIONARIO
Regione Emilia-Romagna **ARC** **AUTOSTRADA REGIONALE CISPADANA**

AUTOSTRADA REGIONALE CISPADANA
DAL CASELLO DI REGGIOLO-ROLO SULLA A22
AL CASELLO DI FERRARA SUD SULLA A13
CODICE C.U.P. E818000006009

PROGETTO DEFINITIVO

AUTOSTRADA REGIONALE - PARTE GENERALE

PIANO DI MONITORAGGIO AMBIENTALE
LOCALIZZAZIONE DEI PUNTI DI MONITORAGGIO
VIABILITÀ DI ADDIZIONE D04-08 (EX 1FE)
PLANIMETRIA DI PROGETTO CON INDICAZIONE DEI PUNTI DI MONITORAGGIO AMBIENTALE TAV.2/5

RESPONSABILE INTEGRAZIONE PRESTAZIONI SPECIALISTICHE
Ing. Emilio Sili
Albo Ing. Regg. Emilia n° 945

CONTRATTO N° 10/2012
REGIONE EMILIA-ROMAGNA

G										
F										
D										
C										
B										
A	17.04.2012	EMISSIONE							BARBERO	BECCARELLI SALSIT
REV.	DATA	DESCRIZIONE							REDAZIONE	CONTROLLO
IDENTIFICAZIONE ELABORATO		NO. PROG.	NO. CANTIERE	NO. STRADA	NO. TRATTO	NO. FASE	NO. SOTTOFASCE	NO. SOTTOFASCE	NO. SOTTOFASCE	NO. SOTTOFASCE
02	03	03	03	03	03	03	03	03	03	03
MAGGIO 2012										
SCALA 1:5.000										