


Legenda generale

- - - Area contrattualizzata impianto agrovoltico a realizzarsi
- Cavidotto di connessione MT
- Cavidotto di connessione MT tra i due lotti
- Linea aerea di connessione AT
- Stazione Elettrica Tema a realizzarsi
- Stazione utente a realizzarsi
- Cabina di elevazione MT/AT a realizzarsi
- Confine foglio catastale

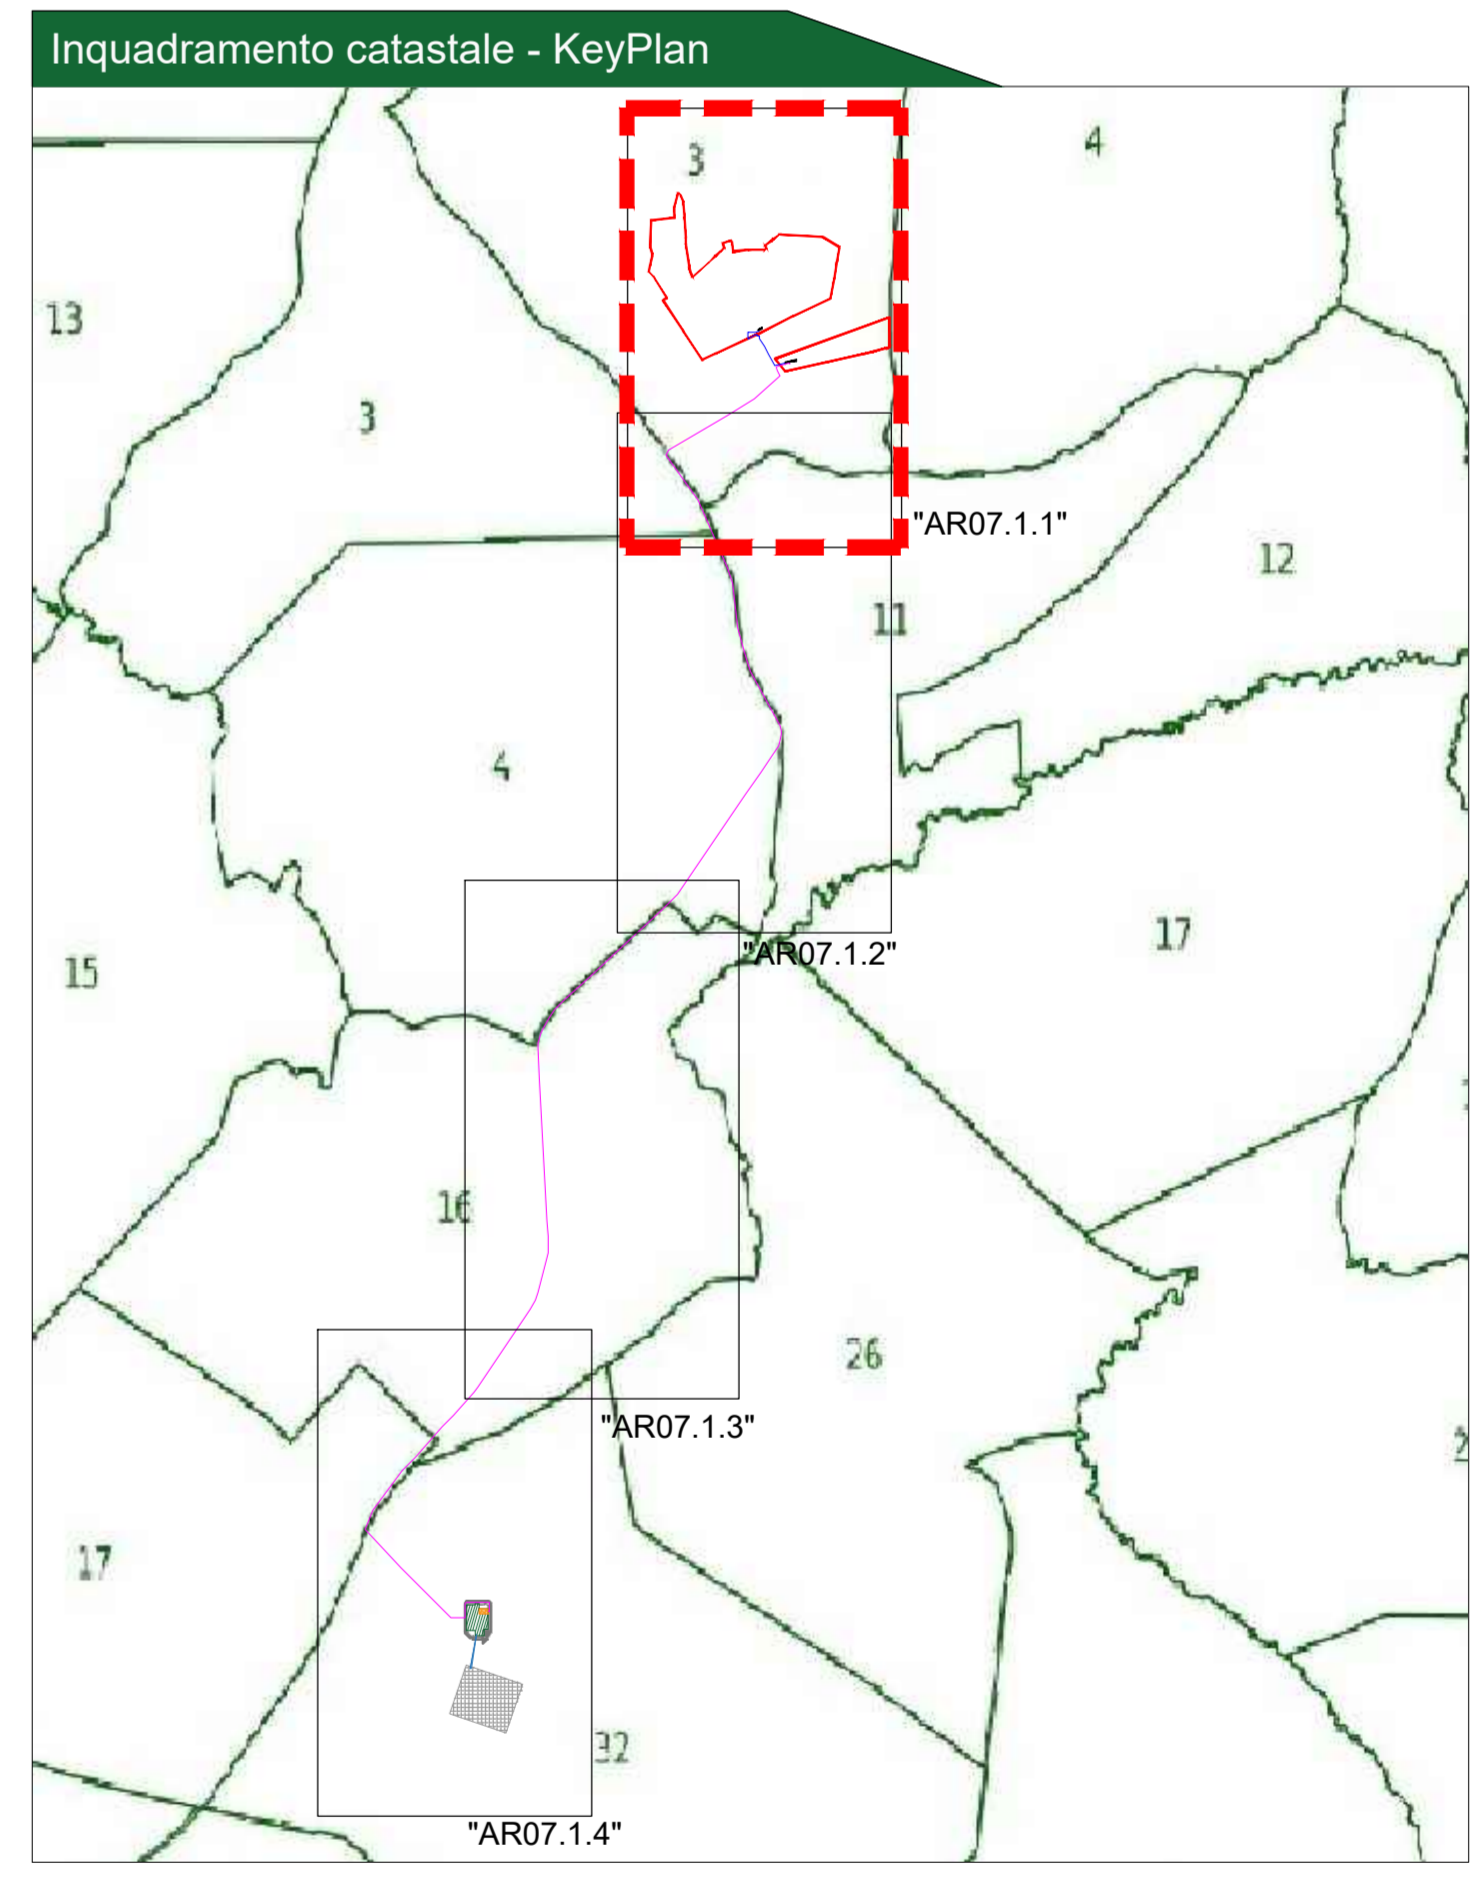

**COMUNE DI
MONTEMILONE (PZ)**

**Impianto Agrovoltico
"Soprana"**
della potenza di 20,00 MW in immissione e 19,22 MW in DC
PROGETTO DEFINITIVO

COMMITENTE:
DELTA ARBETE S.r.l.
Via Superiore, 10 - 52018 Montecatini (PT)
Tel. +39 0585 32715 - 32841 - Fax +39 0585 32815
www.pppaonline.it - email: info@ppaonline.it

PROGETTAZIONE:
TEKNE SOCIETA' DI INGEGNERIA

PROGETTISTA:
Dott. Ing. Renato Pellarin
Ingegnere Tecnico n. 2952

LEGALE RAPPRESENTANTE:
Dott. Paolo Marini
Avvocato n. 1000

CONSALENTE:
DELTA ARBETE S.r.l.

PD PROGETTO DEFINITIVO

CAVIDOTTO DI CONNESSIONE
Percorso ed opere da realizzare su base catastale

Tavolo: **AR07.1.1**
File name:

Data l'emissione: **DICEMBRE 2021** Redatto: **LLUMICO** Verificato: **IL PERITO** Approvato: **IL PERITO** Scala: **1:2000** Protocollo Tekne:

TKA691