


**Legenda generale**

- Area contrattualizzata impianto agrovoltaico a realizzarsi
- Cavidotto di connessione MT
- Cavidotto di connessione MT tra i due lotti
- Linea aerea di connessione AT
- Stazione Elettrica Tema a realizzarsi
- Stazione utente a realizzarsi
- Cabina di elevazione MT/AT a realizzarsi
- Confine foglio catastale

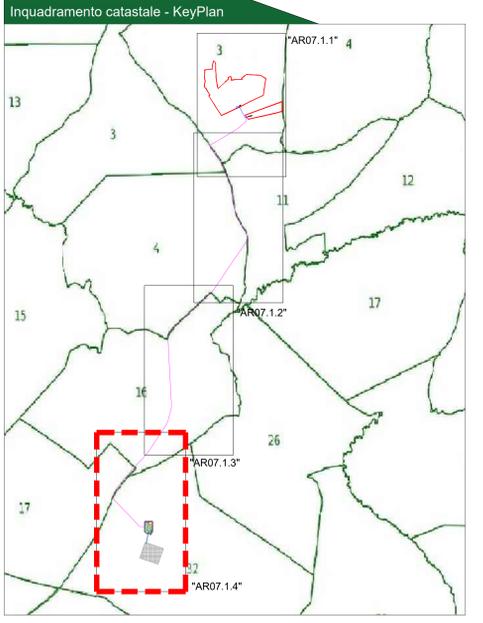

**COMUNE DI  
MONTEMILONE (PZ)**

**Impianto Agrovoltaico  
"Soprana"**  
della potenza di 20,00 MW in immissione e 19,22 MW in DC  
**PROGETTO DEFINITIVO**

COMITENTE: **DELTA ARIETE S.r.l.**  
 Via Vincenzo Cerulli, 11 - 51012 Arezzo (AR)  
 Tel. 0585 523114 - 523115 - 523116 - 523117 - 523118  
 www.progettoariete.com

PROGETTAZIONE: **TEKNE** SOCIETÀ DI INGEGNERIA  
 TENE srl  
 Via Vincenzo Cerulli, 11 - 51012 Arezzo (AR)  
 Tel. 0585 523114 - 523115 - 523116 - 523117 - 523118  
 www.progettoariete.com

PROGETTISTA: **Ing. Renato Pardini** (Direttore Tecnico)  
 LEGALE RAPPRESENTANTE: **Ing. Renato Pardini**  
 CONSULENTE: **Ing. Renato Pardini**

**PD** CAVIDOTTO DI CONNESSIONE  
 Percorso ed opere da realizzare su base catastale  
 Tavola: **AR07.1.4**

PROGETTO DEFINITIVO  
 Data Versione: **DICEMBRE 2021**  
 Verificato: **L.LOMBARDO**  
 Approvato: **A. MARINO**  
 Scala: **1:2000**  
 Protocollo: **Tekne**

TKA691