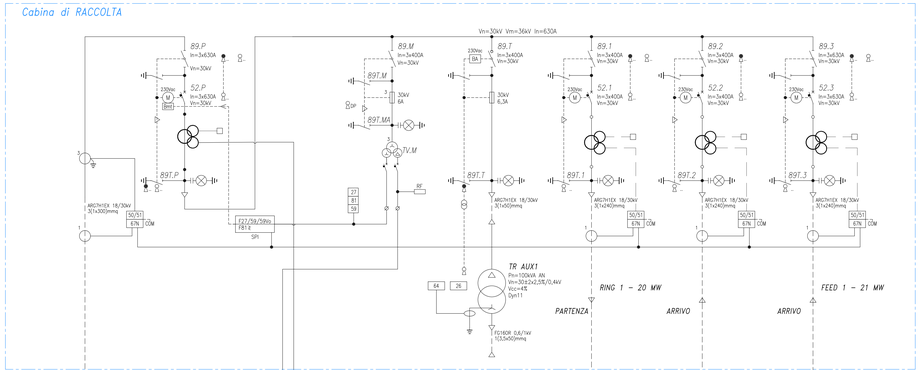

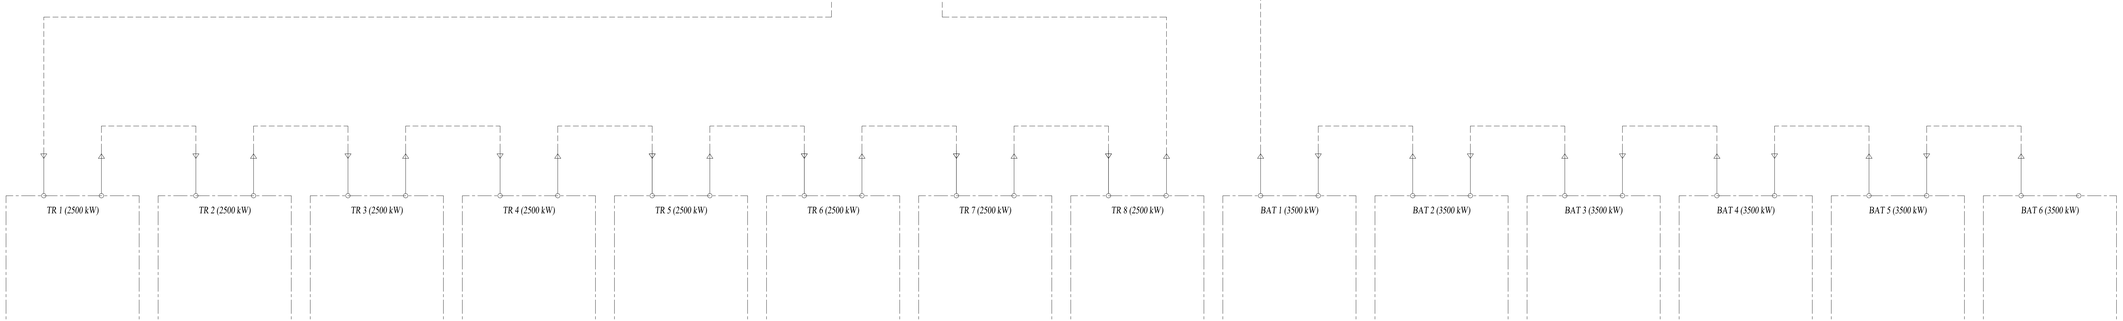

COMMITTENTE:

DELTA ARIETE S.r.l.
Sede legale: Via Vincenzo Gioberti, 11 - 70123 BARI
Iscritta presso il Registro delle Imprese di Bari
Codice fiscale e P.IVA 11253910968
Capitale sociale € 10.000,00 i.v.
e' Controllata da Canadian Solar Inc.
PEC: deltaariete@pec.it
Tel. +39 02 30166700

CanadianSolar

PROGETTAZIONE:

TEKNE
INGEGNERIA E SVILUPPO PROGETTI

TEKNE srl
Via Vincenzo Gioberti, 11 - 70123 BARI
Tel. 00 39 080 5577 4 - 5039 1 - Fax +39 080 5539 5
www.progettekne.it - e-mail: contatti@progettekne.it

PROGETTISTA:
Dott. Ing. Renato Pollutri
(Direttore Tecnico)

LEGALE RAPPRESENTANTE:
dott. Ing. Renato Pollutri

CONSULENTE:

PD
PROGETTO DEFINITIVO

SCHEMA UNIFILARE GENERALE

Tavola: IE02

Filename: Impianto Agrovoltaico Soprana - Allegato grafico IE02.dwg

Data / emissione:	Redatto:	Verificato:	Approvato:	Scala:	Protocollo Tekne:
DICEMBRE 2021	G. POLICASTRO	G.PERTUSO	A.PERTUSO	-	TKA691

Rev.	Descrizione	Data
0	1	
1	2	
2	3	
3	4	