PARTICOLARE CABINA DI RACCOLTA Scala 1:50

PIANTA

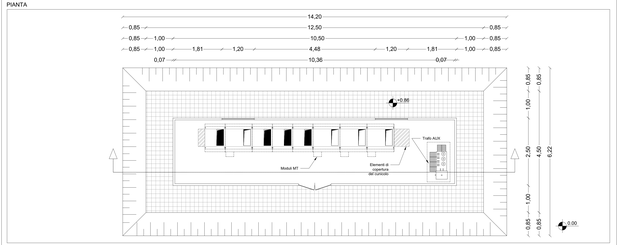

SEZIONE

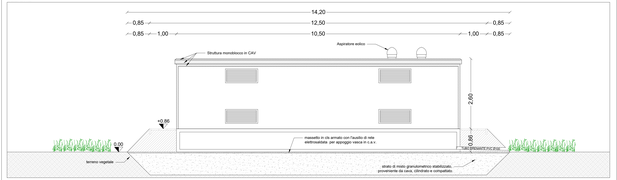

PROSPETTO ANTERIORE

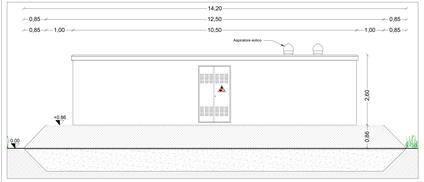

PROSPETTO LATERALE SX

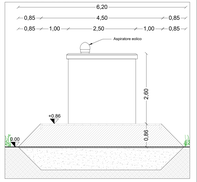

PROSPETTO POSTERIORE

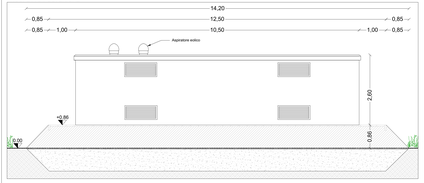

PROSPETTO LATERALE DX

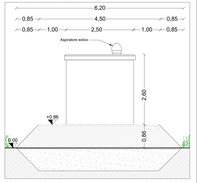

PARTICOLARE CABINA SERVIZI AUSILIARI Scala 1:50

PIANTA

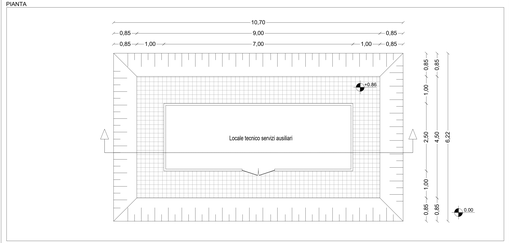

SEZIONE

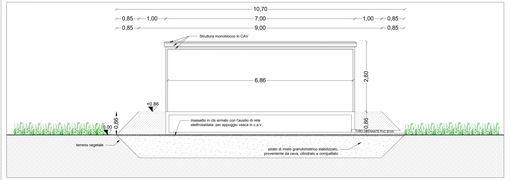

PROSPETTO ANTERIORE

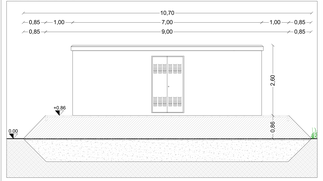

PROSPETTO LATERALE SX

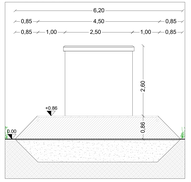

PROSPETTO POSTERIORE

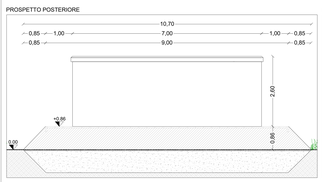

PROSPETTO LATERALE DX

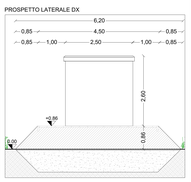

PARTICOLARE CABINE DI CAMPO - 2500 kVA - Scala 1:50

PIANTA

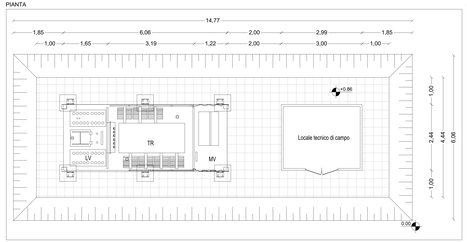

PROSPETTO ANTERIORE

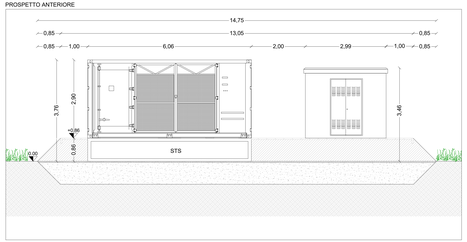

PROSPETTI LATERALI

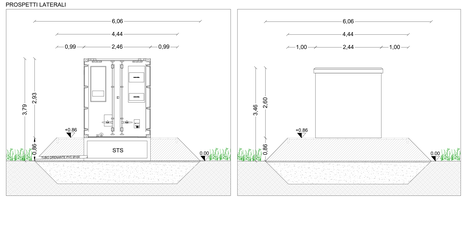

PARTICOLARE ENERGY STORAGE - 7,2 MWh - Scala 1:50

PIANTA

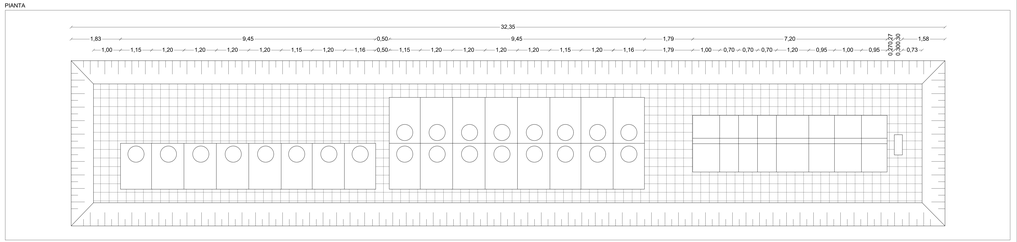

PROSPETTO

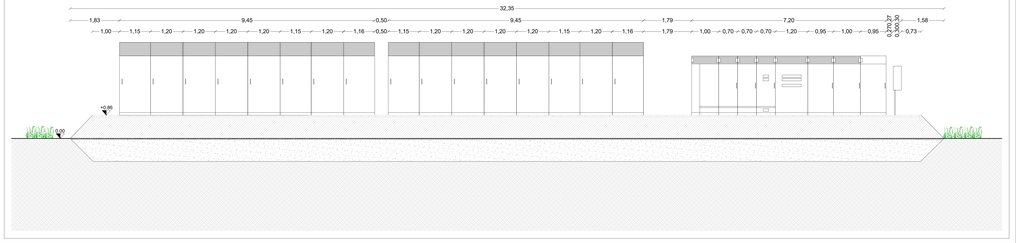

COMMITTENTE:

DELTA ARIETE S.r.l.
Sede Legale: Piazza Cesare Battisti, 1 - 20122 Milano
Sede Operativa: Piazza Cesare Battisti, 1 - 20122 Milano
Codice fiscale e P.IVA: 11993991006
www.deltaariete.pec@pec.it
A Condividuum di Canadian Solar Inc.
Tel: +39 02 36597480 - Fax: +39 02 36597482

PROGETTAZIONE:

TEKNE SOCIETÀ DI INGEGNERIA
TEKNE srl
Via Vittorio Gallucci, 11 - 75100 MATERA
Tel +39 0835 332714 - 332381 - Fax +39 0835 332501
www.pugliaenergie.it - e-mail: contact@pugliaenergie.it

PROGETTISTA:
Dott. Ing. Renato Padovani
(Direttore Tecnico TEKNE)

LEGALE RAPPRESENTANTE:
dott. Angelo Fiorella

CONSULENTE:

PD PROGETTO DEFINITIVO	VANI TECNICI CABINE DI CAMPO, RACCOLTA, STORAGE E SERVIZI			Tavola: IE04	Filename: TKA691PD01Cabine di campo e di raccolta.dwg
Data: Timbrature: DICEMBRE 2021	Redatto: A. POLIGNETRO	Verificato: A.PERTUSO	Approvato: A.PERTUSO	Scala: 1:50	Protocollo Tekne: TKA691
REV. 1					
REV. 2					
REV. 3					
REV. 4					
REV. 5					