


**DELTA ARIETE SRL**  
c.p. 202001589

LEGENDA


Tubo Alluminio AT 150 KV

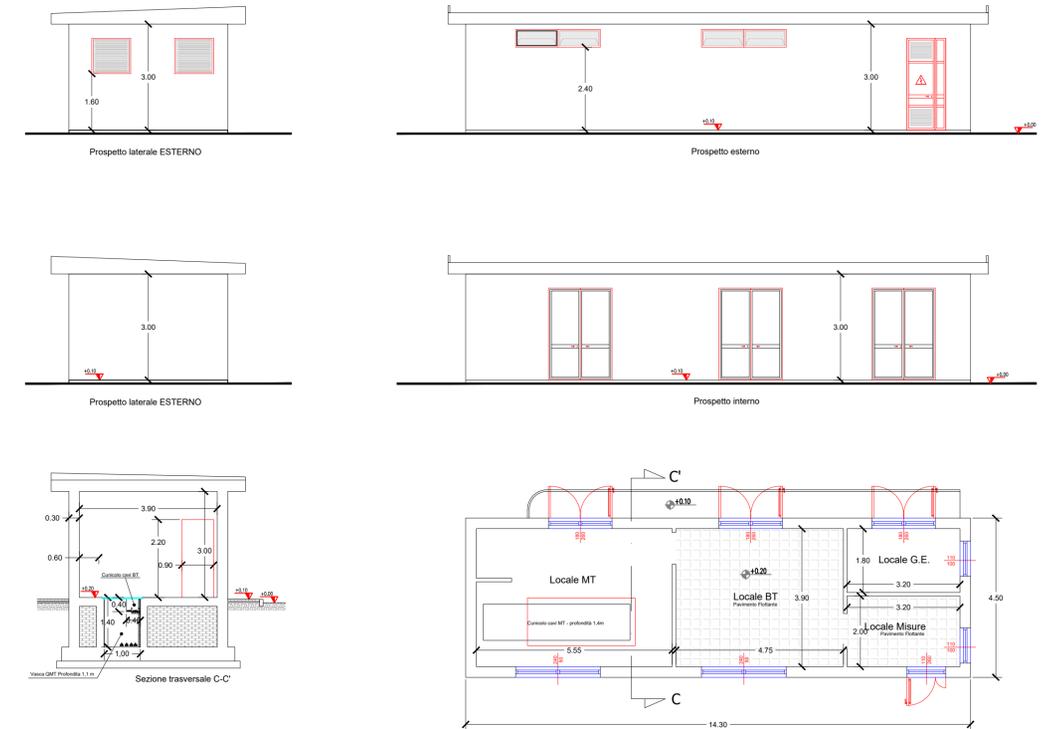


LISTA APPARECCHIATURE

POS.	DESCRIZIONE	QUANTITA'
1	TRASFORMATORE AT/MT	1
2	SCARICATORE DI SOVRATENSIONE A.T.	3
3	TRASFORMATORE DI TENSIONE INDUTTIVO	6
4	TRASFORMATORE DI CORRENTE A.T.	3
5	INTERRUTTORE TRIPOLARE A.T.	1
6	SEZIONATORE TRIPOLARE A.T. CON LAME DI TERRA	1
7	COLONNINO PORTASBARRE (7.60 mt)	3

SEZIONE AA' - APPARECCHIATURE ELETTROMECCANICHE

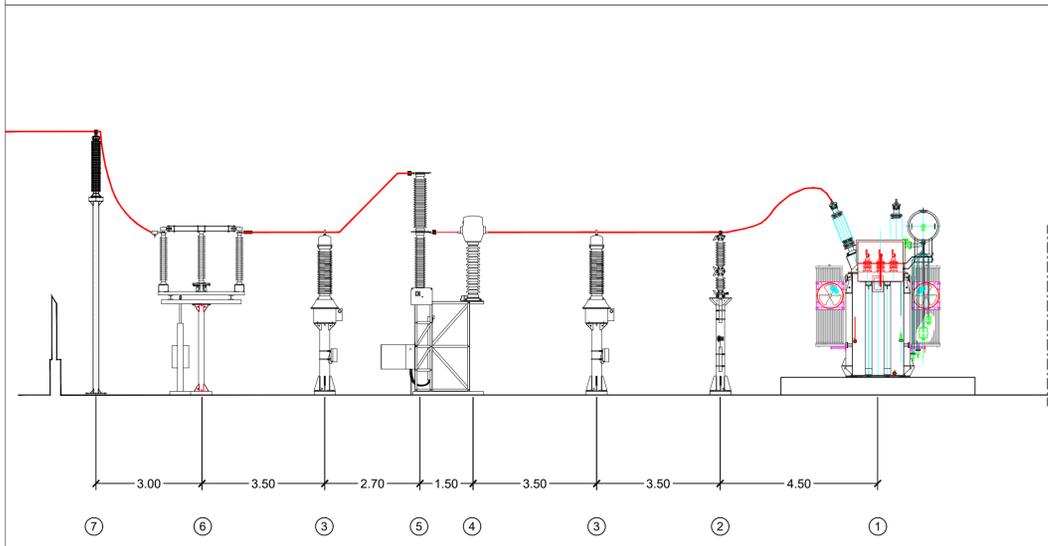

PIANTA E SEZIONE BB' - TRASFORMATORE

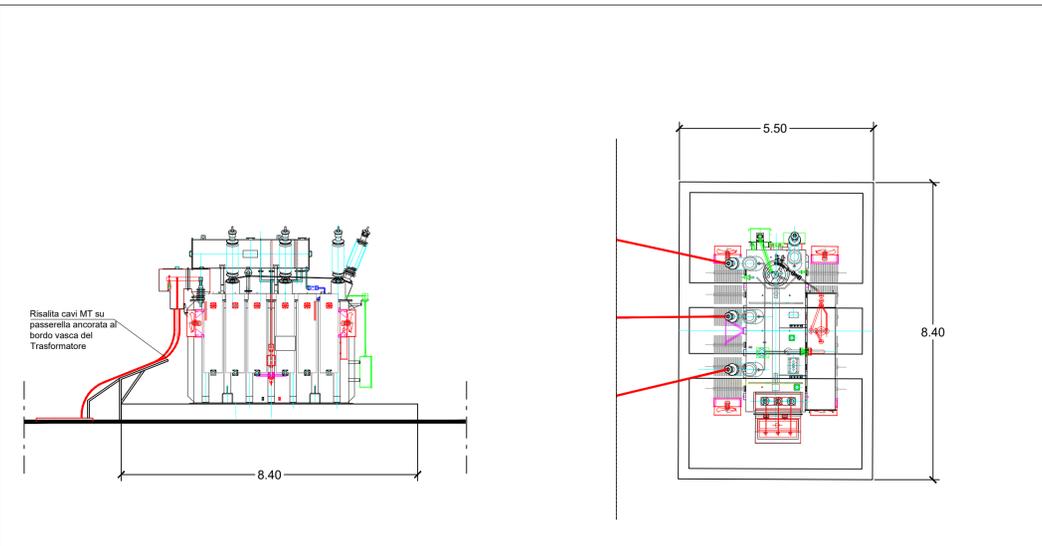

**COMUNE DI  
MONTEMILONE (PZ)**

**Impianto Agrovoltaico  
"Soprana"**  
della potenza di 20,00 MW in immissione e 19,22 MW in DC  
**PROGETTO DEFINITIVO**

COMMITTENTE:  
**DELTA ARIETE S.r.l.**  
Sede legale: via Mercato 3, 20121, Milano (MI)  
Iscritta presso il Registro delle Imprese di Milano  
Codice fiscale e P.IVA: 11950910966  
Soggetta alla Direzione  
e Coordinamento di Canadian Solar Inc.  
PEC: deltaarietesrl@iamaspec.it  
Tel: +39 02 58190730

PROGETTAZIONE:  
**TEKNE** SOCIETA' DI INGEGNERIA  
TEKNE srl  
Via Vincenzo Gobetti, 11 - 76123 ANDRIA  
Tel: +39 0883 553714 - 552841 - Fax +39 0883 552915  
www.gruppoitekne.it e-mail: contatti@gruppoitekne.it

PROGETTISTA:  
Dott. Ing. Renato Pertuso  
(Direttore Tecnico)  
INGEGNERIA  
**RENATO PERTUSO**  
S.p.A. 463  
PROFESSIONALITA'

LEGALE RAPPRESENTANTE:  
dott. Romano Mansi  
TEKNE srl  
IL PRESIDENTE  
Dott. Romano Mansi

CONSULENTE:  
**MATE System** Unipersonale srl  
Via Papa Pio XII, n.8  
70020 - Cassano delle Murgie (BA)  
Tel: +39 080 5746759  
Mail: info@matesystem.it  
P. FRANCO  
S.p.A. - 8904  
CIVILE INGEGNERIA  
INCL. CONTROLLO  
DEL PROGETTO  
PROVINCIA DI CATANZARO

**PD**  
PROGETTO DEFINITIVO

PIANTA, SEZIONE E PROSPETTI DELLA STAZIONE  
UTENTE DI TRASFORMAZIONE AT/MT

Tavola:  
202001589\_PTO\_04-R0  
Filename:  
202001589\_PTO\_04-R0.pdf  
Protocollo Tekne:

Data 1° emissione: <b>DICEMBRE 2021</b>	Redatto: F. SPINELLI	Verificato: F. AMBRON	Approvato: R. PERTUSO	Scala: 1:100
REVISIONE				
1				
2				
3				
4				