


IMPIANTO DI TRASFORMAZIONE AT/MT E CONNESSIONE
Delta Ariete S.R.L. - C.P. 202001589

IMPIANTO DI CONNESSIONE CONDIVISO

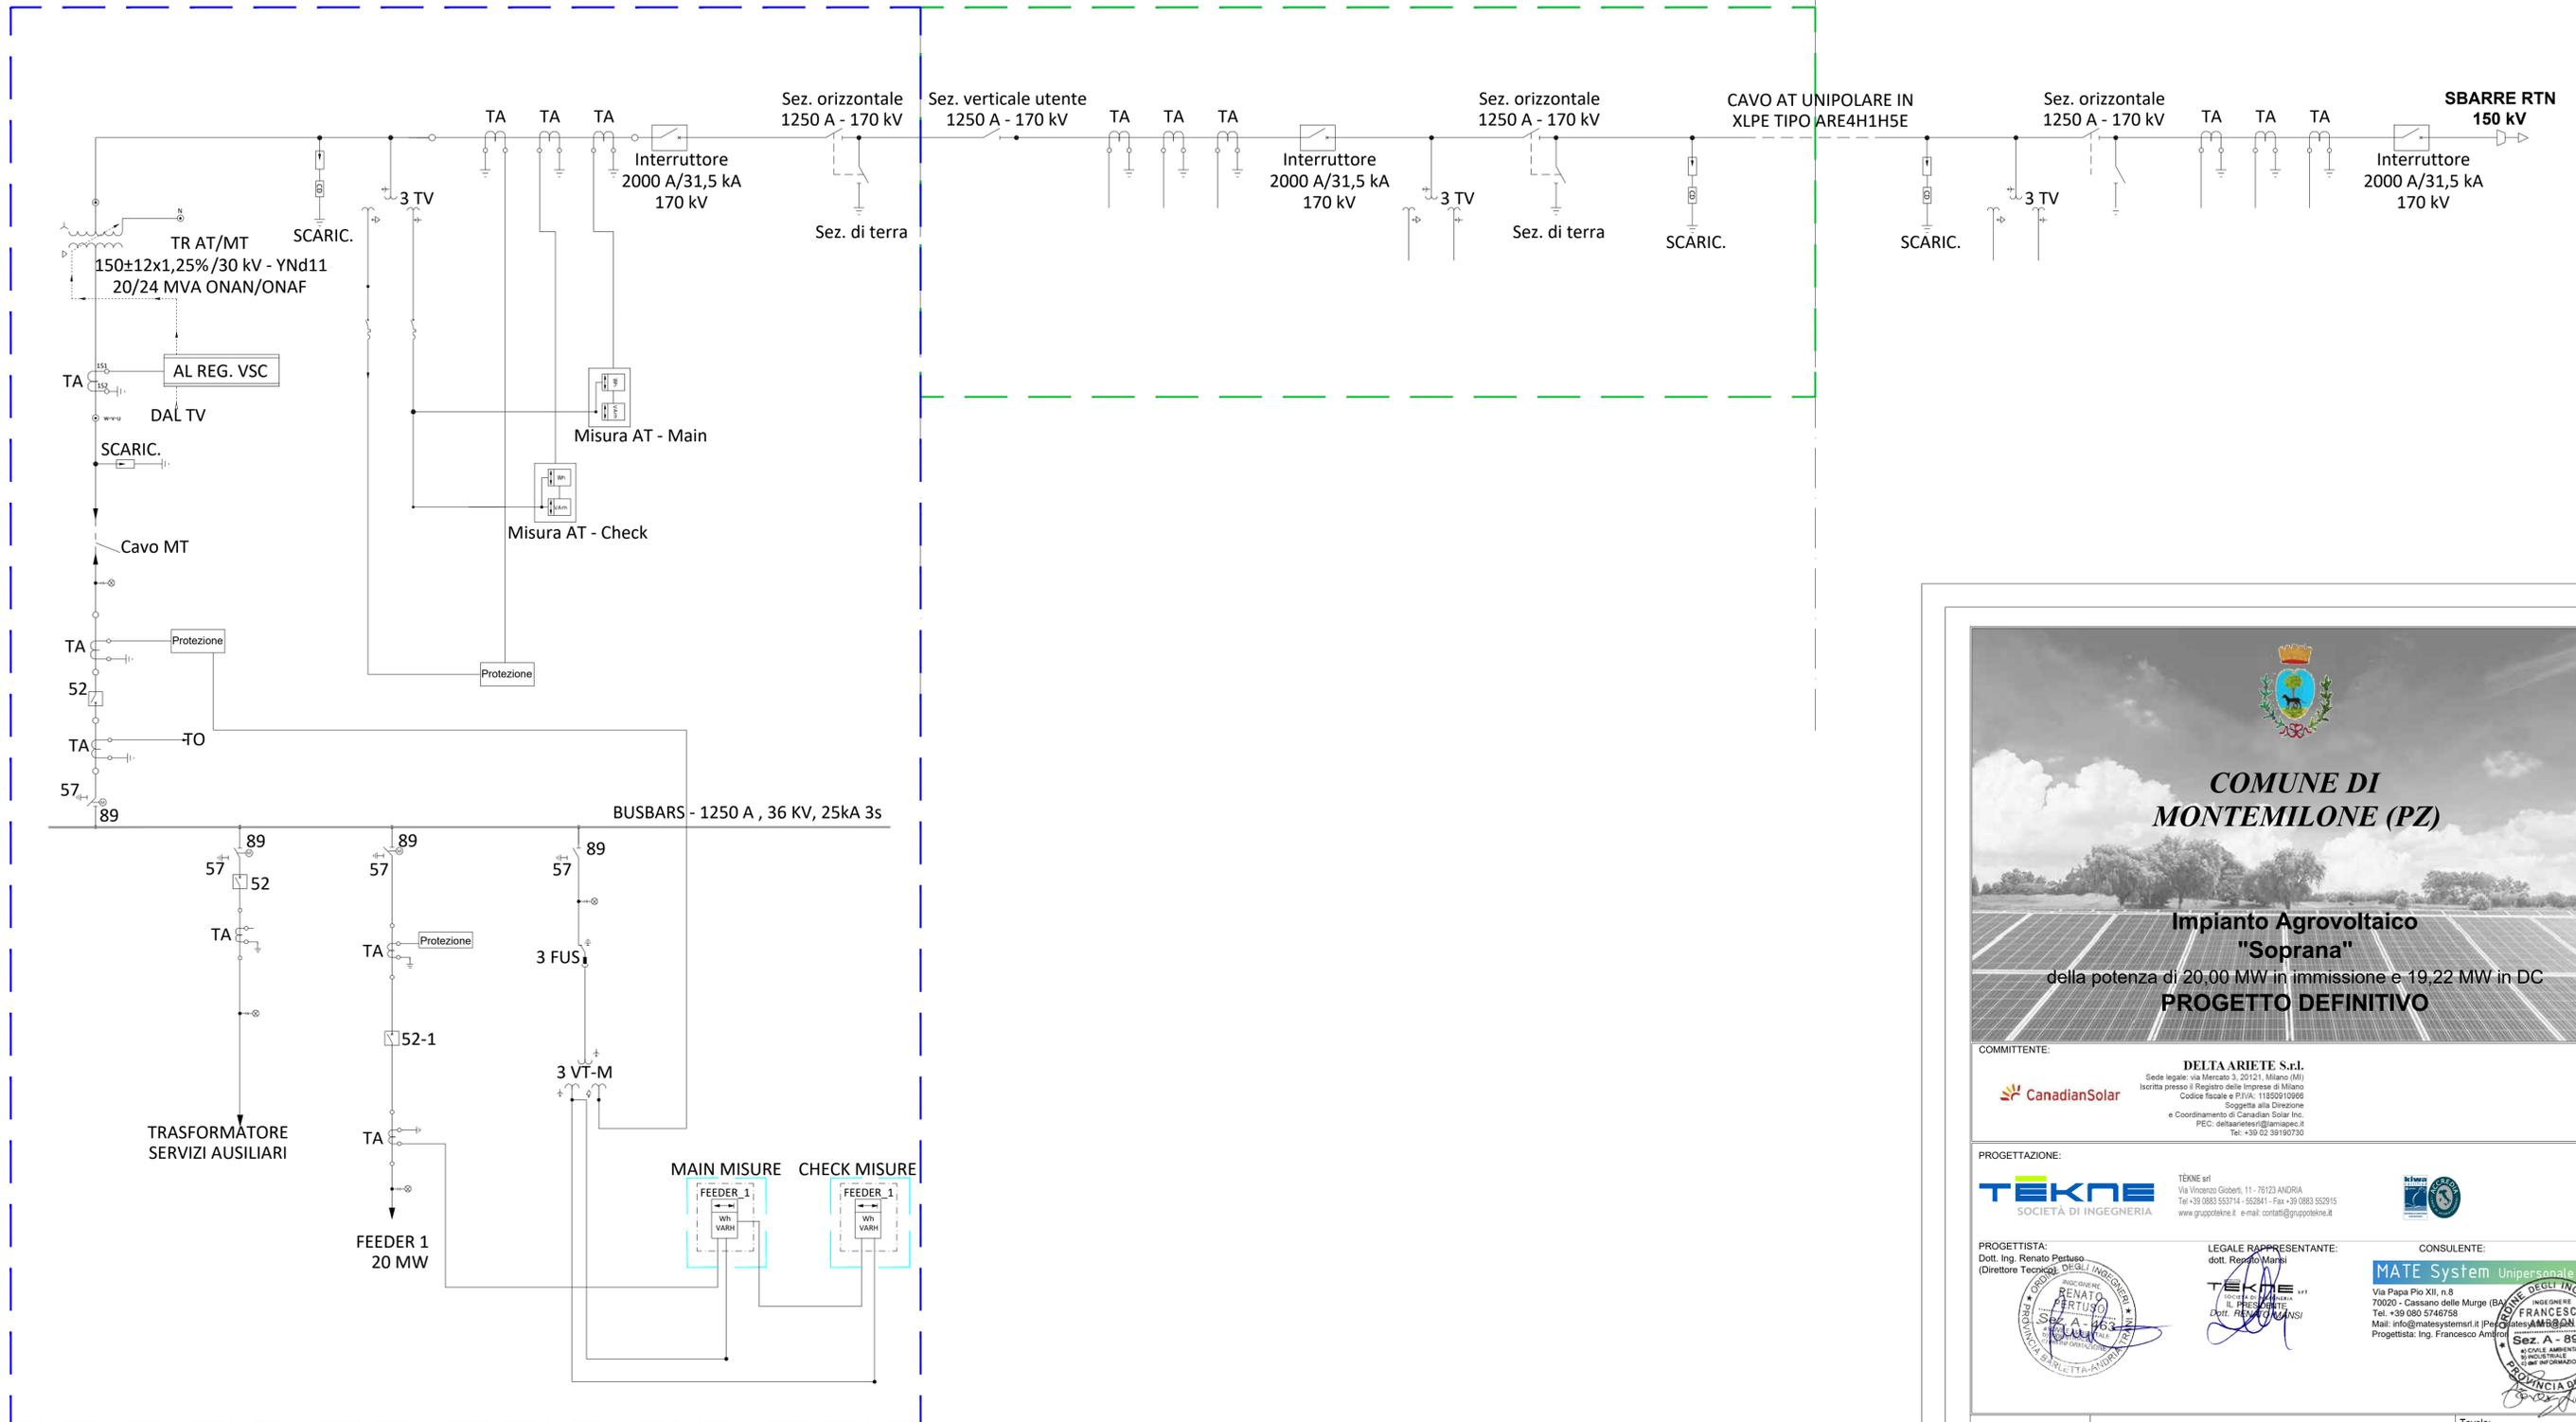

**COMUNE DI
MONTEMILONE (PZ)**

**Impianto Agrovoltaiico
"Soprana"**
della potenza di 20,00 MW in immissione e 19,22 MW in DC
PROGETTO DEFINITIVO

COMMITTENTE: **DELTA ARIETE S.r.l.**
Sede legale: via Mercato 3, 20121, Milano (MI)
Iscritta presso il Registro delle Imprese di Milano
Codice fiscale e P.IVA: 11850910966
Soggetta alla Direzione e Coordinamento di Canadian Solar Inc.
PEC: deltaarietesrl@iamapeo.it
Tel: +39 02 59190730

PROGETTAZIONE: **TEKNE** SOCIETÀ DI INGEGNERIA
TEKNE srl
Via Vincenzo Gobetti, 11 - 76123 ANDRIA
Tel: +39 0883 553714 - 552841 - Fax: +39 0883 552915
www.gruppoitekne.it e-mail: contatti@gruppoitekne.it

PROGETTISTA: **Dott. Ing. Renato Pertuso**
(Direttore Tecnico)

LEGALE RAPPRESENTANTE:
dott. Renato Mansi

CONSULENTE: **MATE System Unipersonale srl**
Via Papa Pio XII, n.8
70020 - Cassano delle Murge (BA)
Tel: +39 080 5746769
Mail: info@matesystem.it (Per informazioni)
Progettista: Ing. Francesco Ambrogi

PD PROGETTO DEFINITIVO	SCHEMA UNIFILARE AT/MT		Tavola: 202001589_PTO_07-R0
			Filename: 202001589_PTO_07-R0.pdf
Data 1° emissione: DICEMBRE 2021	Redatto: F. SPINELLI	Verificato: F. AMBRON	Approvato: R. PERTUSO
1			
2			
3			
4			