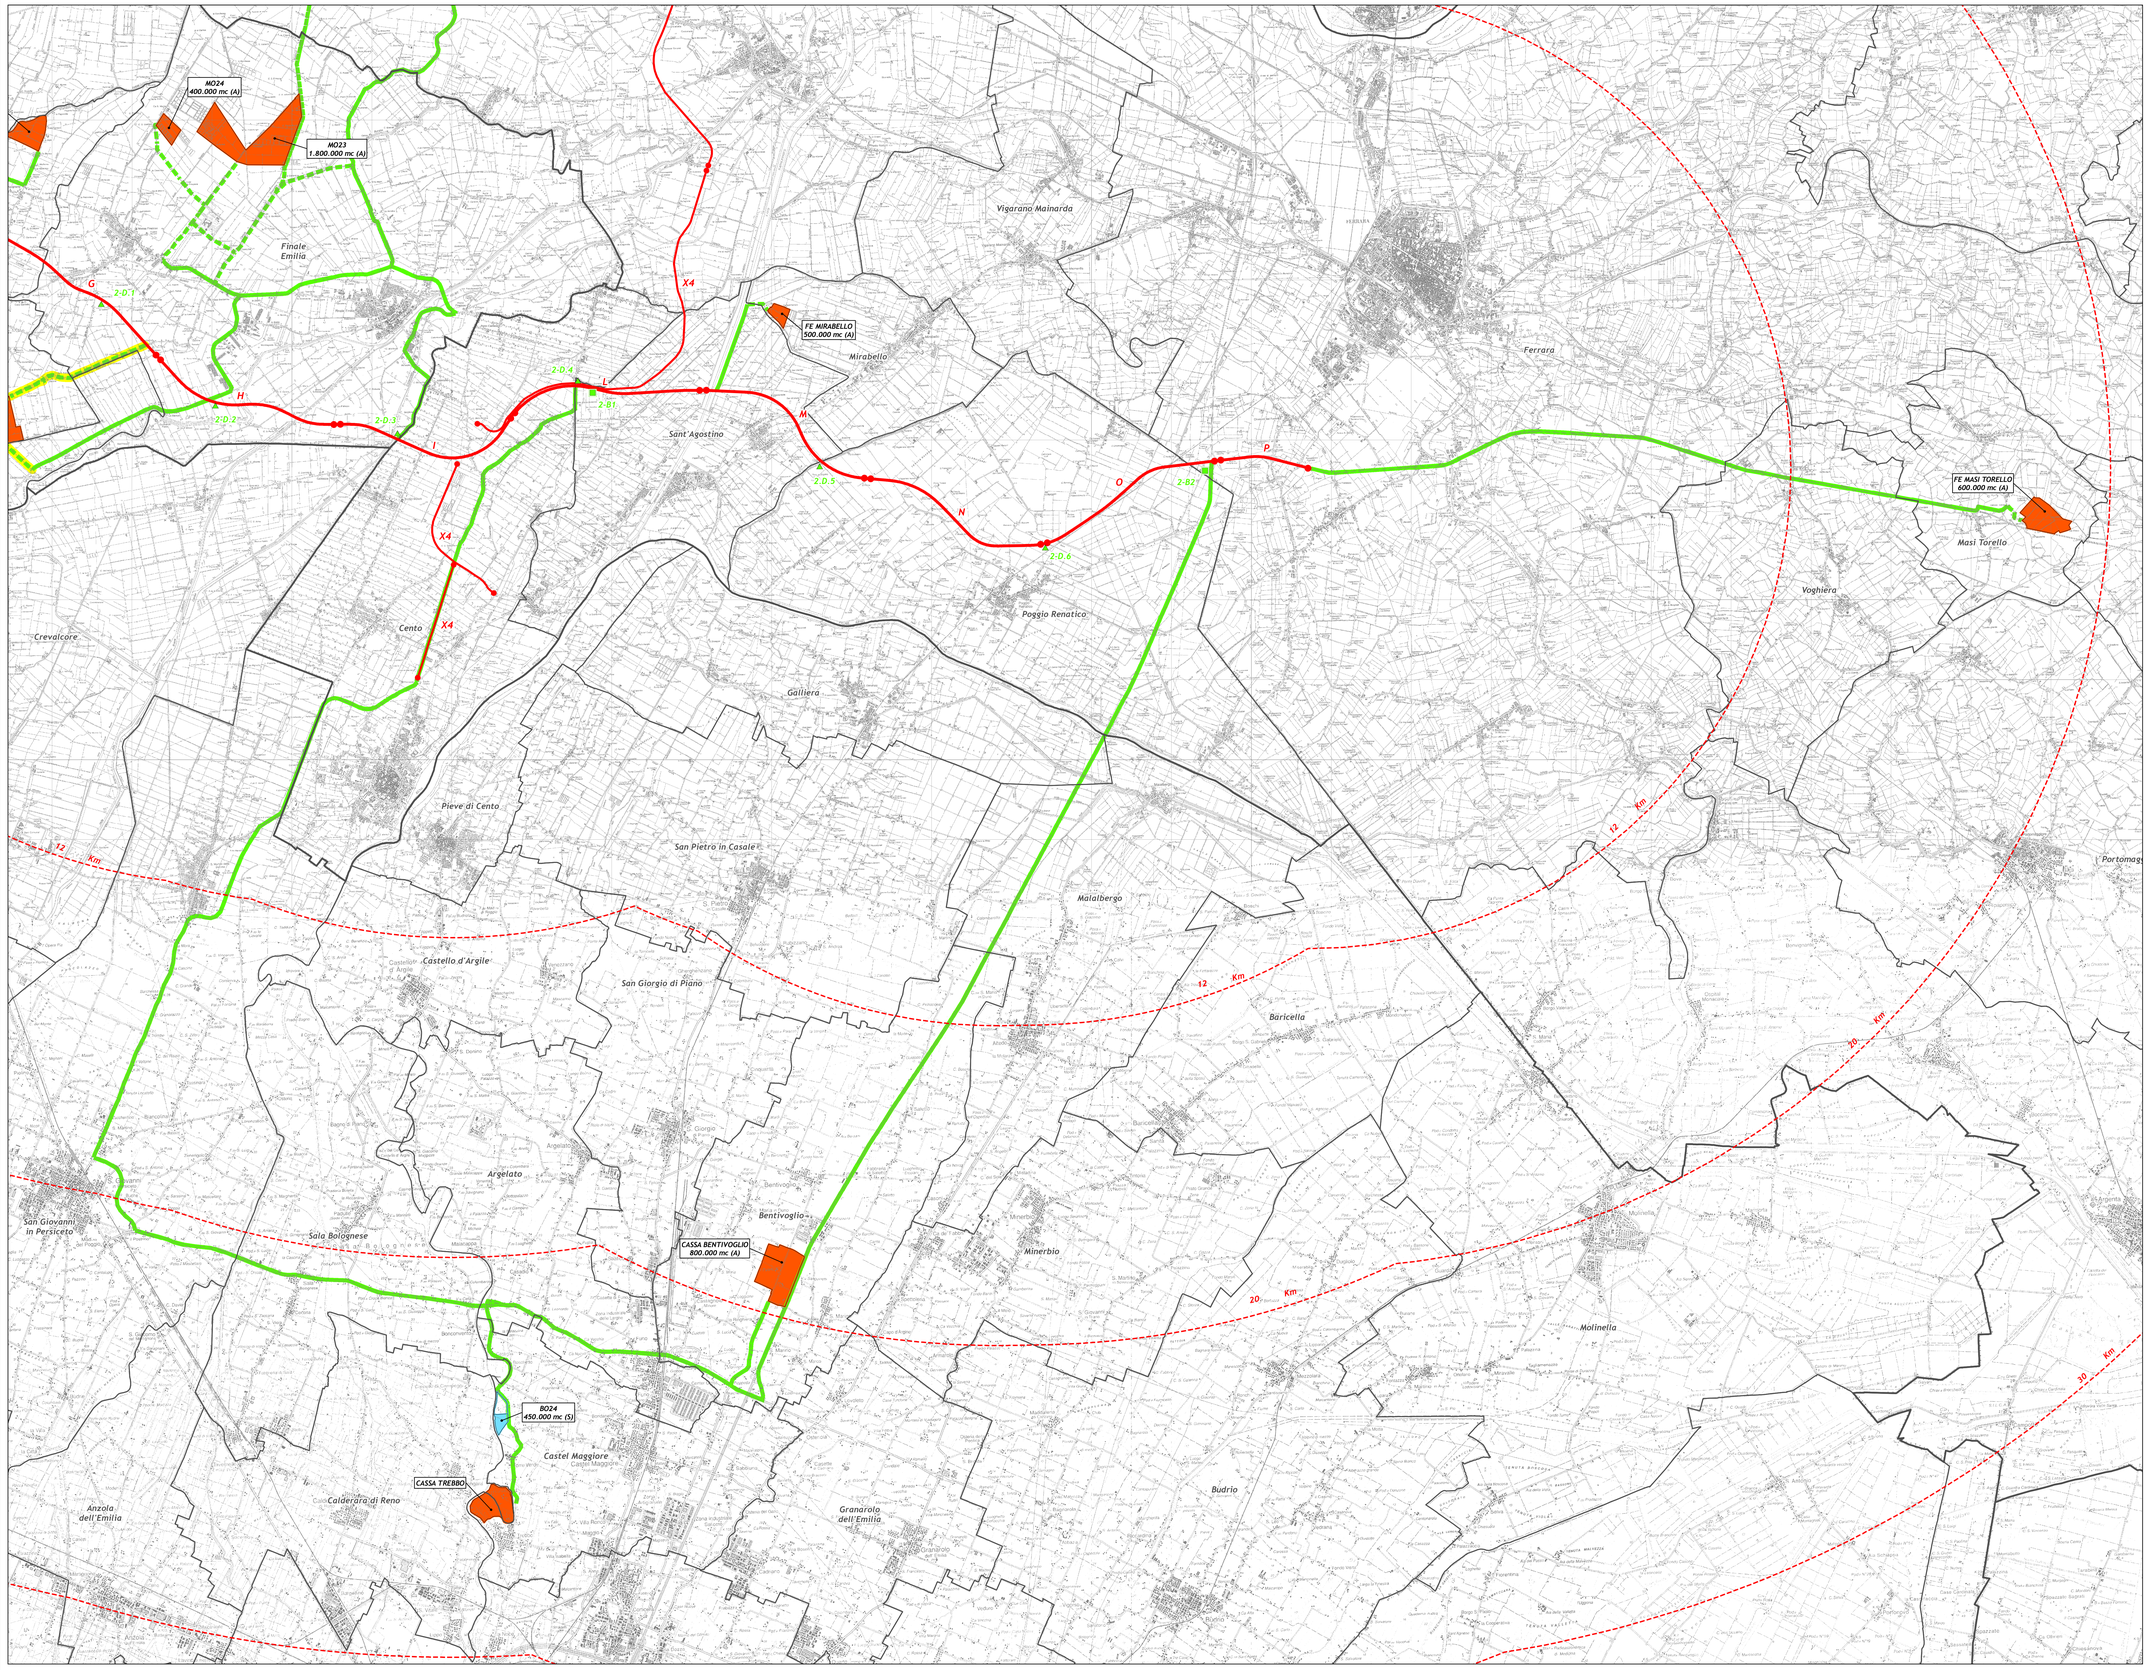

LEGENDA

- Asse autostradale - planimetria di progetto
- Distanze dall'asse autostradale (fasce 12, 20, 30 Km)
- Aree logistico-operative
- Aree di stoccaggio

POLI ESTRATTIVI

Poli selezionati:
- Poli di materiali per rilevati stradali (limi, limi sabbiosi, limi argillosi, argille)
- Poli di materiali per strato anticapillare (sabbia alluvionale)
- Poli misti di materiali per rilevati stradali (limi, limi sabbiosi, limi argillosi, argille) e di materiali per strato anticapillare (sabbia alluvionale)

MO13
658.420 mc (A)
282.180 mc (S)

(A) Materiali per rilevati stradali
(S) Materiali per strato anticapillare

PERCORSI DI COLLEGAMENTO DAI POLI ALLE AREE DI STOCCAGGIO

- Percorsi su viabilità ordinaria e autostrade
- Percorsi di cui verificare le condizioni di percorribilità
- Percorsi già previsti dalla pianificazione

TERRITORIO

- Confine provinciale
- Confine comunale

IL CONCEDENTE
Regione Emilia-Romagna

IL CONCESSIONARIO
ARC AUTOSTRADA REGIONALE CISPADANA

AUTOSTRADA REGIONALE CISPADANA
DAL CASELLO DI REGGIOLO-ROLO SULLA A22 AL CASELLO DI FERRARA SUD SULLA A13

CODICE C.U.P. E81B08000060009

PROGETTO DEFINITIVO

AUTOSTRADA REGIONALE CISPADANA
PARTE GENERALE
APPROVVIGIONAMENTO MATERIALI
POLI ESTRATTIVI E CENTRI DI PRODUZIONE

POLI DI APPROVVIGIONAMENTO DEI MATERIALI PER RILEVATI
PERCORSI DI COLLEGAMENTO ALLE AREE DI STOCCAGGIO - Tav. 3/3

IL PROGETTISTA
Arch. Carlo Ferrari
Ordine Architetti Modena n°144

RESPONSABILE INTEGRAZIONE PRESTAZIONI SPECIALISTICHE
Ing. Emilio Salsi
Albo Ing. Reggio Emilia n° 945

IL CONCESSIONARIO
Autostrada Regionale Cispadana S.p.A.
IL PRESIDENTE
Graziano Pettuzzi

REV.	DATA	DESCRIZIONE	REDAZIONE	CONTROLLO	APPROVAZIONE
G					
F					
E					
D					
C					
B					
A	17.04.2012	EMISSIONE	FERRARI	FERRARI	SALSI

IDENTIFICAZIONE ELABORATO

NUM. PROGR.	FASE	LOTTO	GRUPPO	CODICE OPERA MIES	TRATTO OPERA	AMBITO	TIPO CARBONATO	PROGRESSIVO	REV.	DATA	SCALA
0274	PD	0	000	0KK00	0	CD	PL	04	A	MAGGIO 2012	1:50.000

IL PRESENTE DOCUMENTO NON POTRA' ESSERE COPIATO, RIPRODOTTO O ALTRIMENTI PUBBLICATO, IN TUTTO O IN PARTE, SENZA IL CONSENSO SCRITTO DEL CONCEDENTE, OGNI UTILIZZO NON AUTORIZZATO SARA' PERSEGUITO A NORMA DI LEGGE. THIS DOCUMENT MAY NOT BE COPIED, REPRODUCED OR PUBLISHED, EITHER IN PART OR IN ITS ENTIRETY, WITHOUT THE WRITTEN PERMISSION OF ARCESIA CONSORTIUM. UNAUTHORIZED USE WILL BE PROSECUTED BY LAW.