




Localizzazione intervento su base Ortofoto - Scala 1:25.000

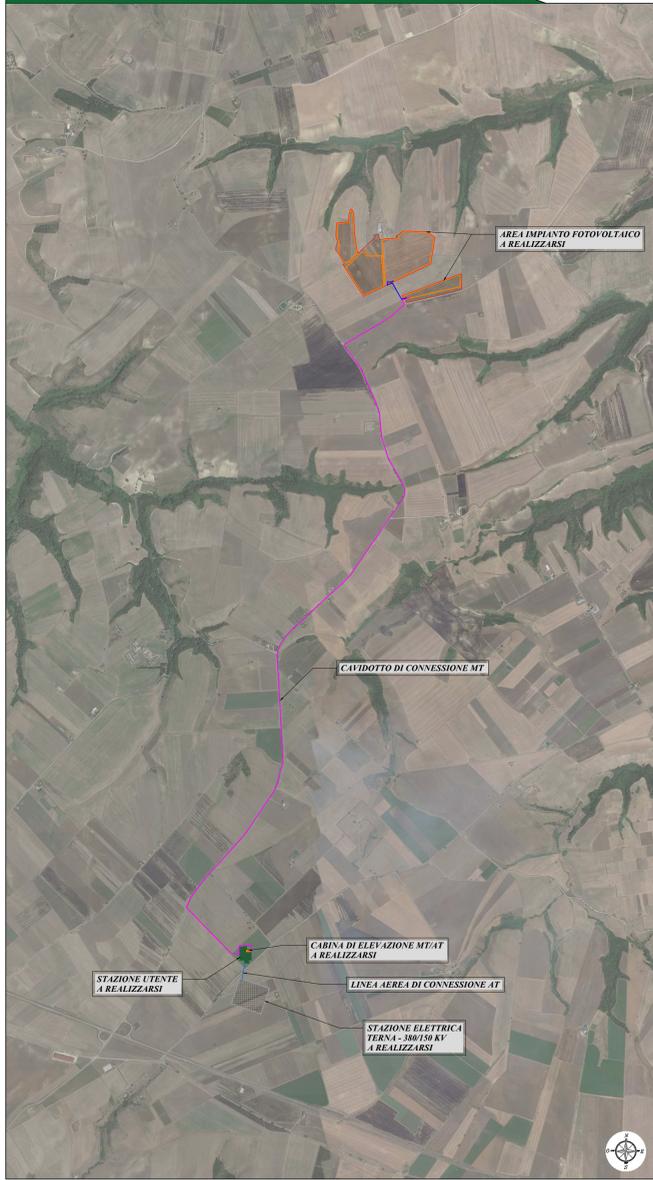


Localizzazione sito su base Ortofoto - Scala 1:5.000

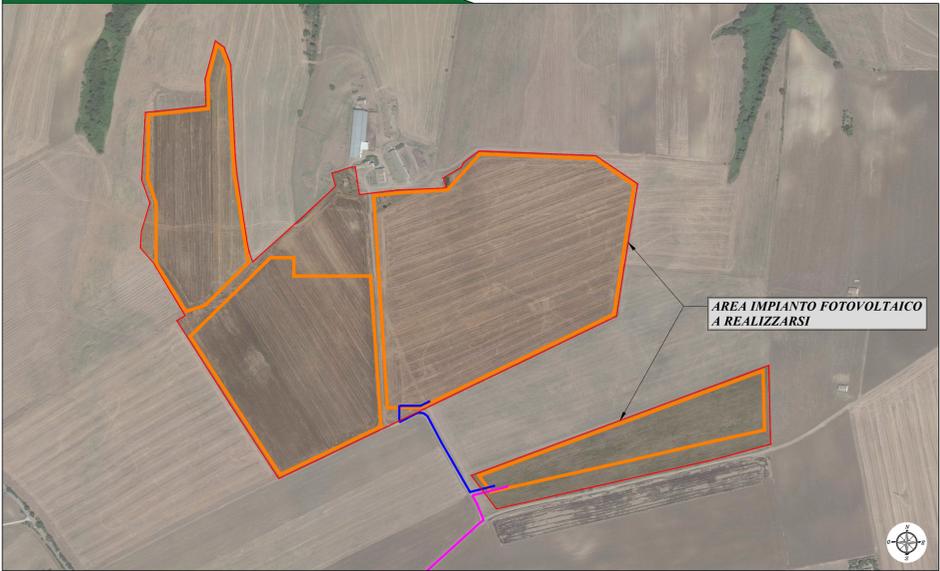


Inquadramento S.E. su base Ortofoto - Scala 1:5.000

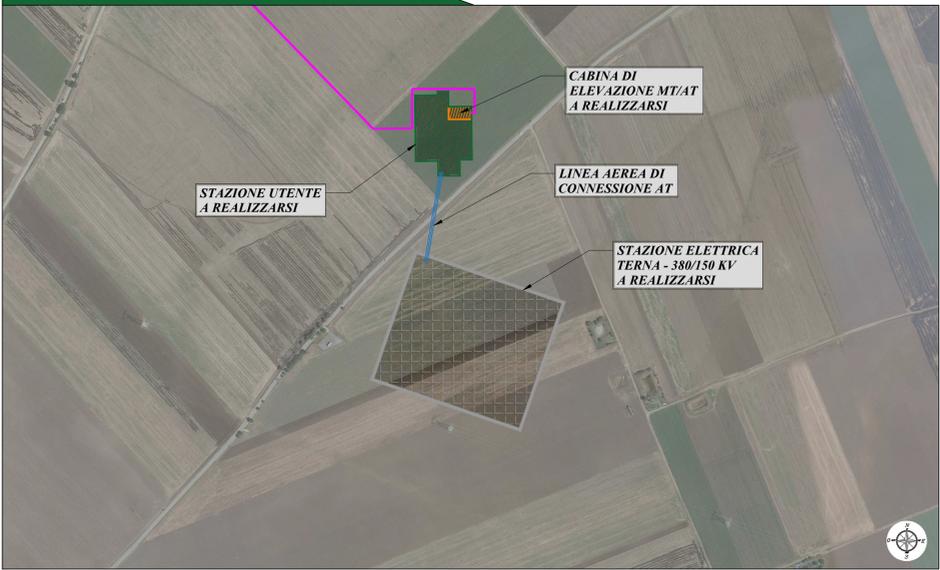


Localizzazione intervento su base IGM - Scala 1:25.000

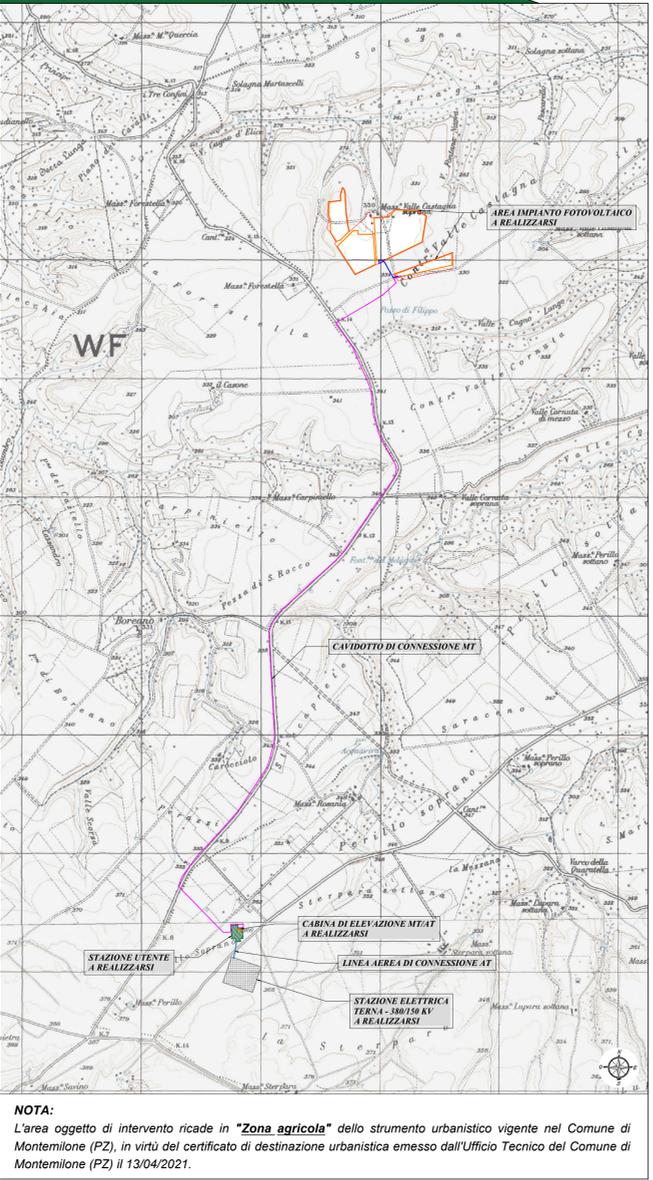


Localizzazione sito su base CTR - Scala 1:5.000

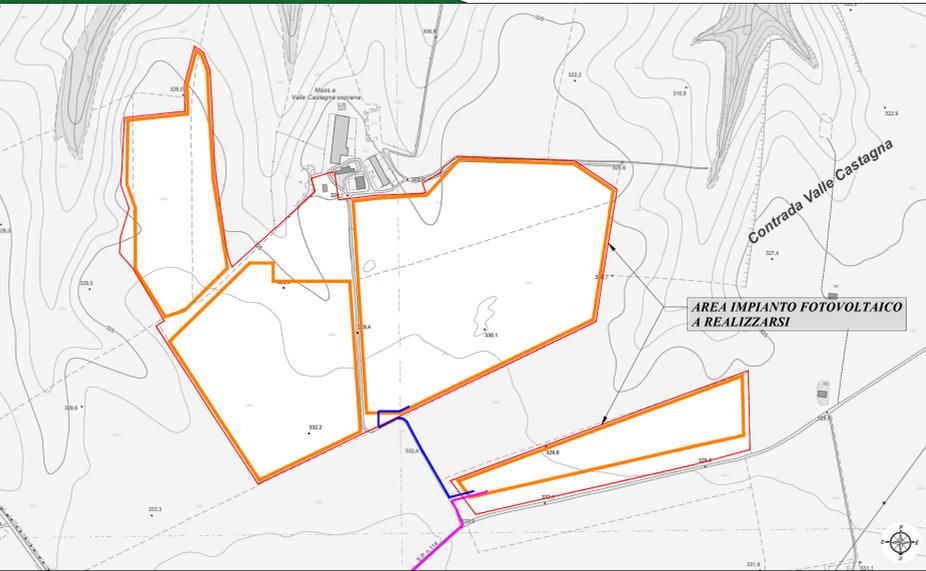


Inquadramento S.E. su base CTR - Scala 1:5.000

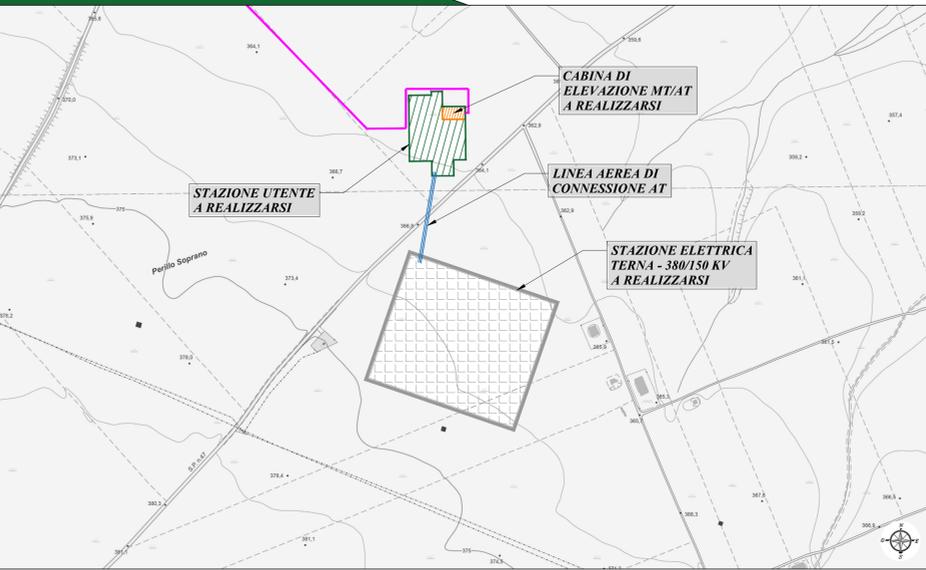

Localizzazione sito su base Catastale - Scala 1:5.000

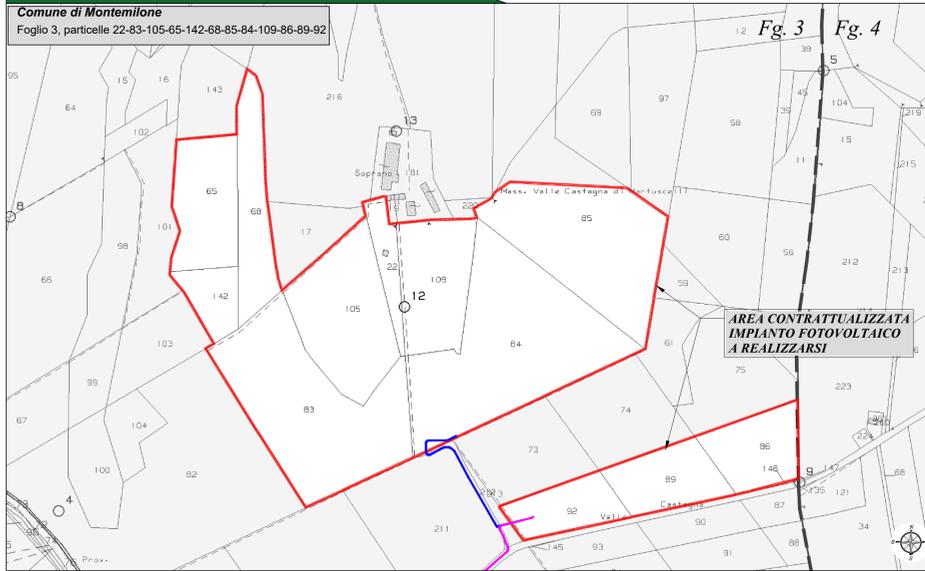

Inquadramento S.E. su base Catastale - Scala 1:5.000

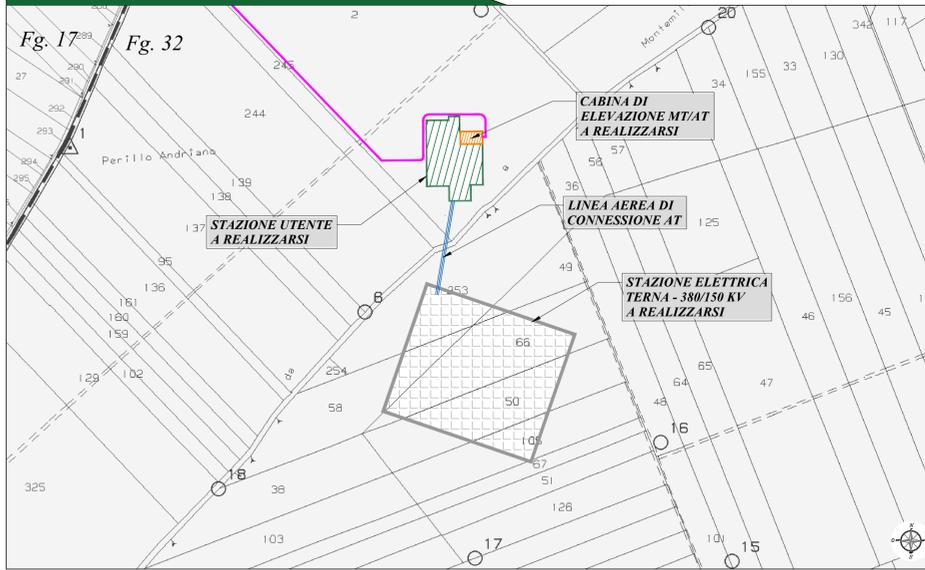

Legenda generale

- Area impianto fotovoltaico a realizzarsi
- Area contrattualizzata impianto fotovoltaico a realizzarsi
- Cavidotto di connessione MT
- Cavidotto di connessione MT tra i due lotti
- Linea aerea di connessione AT
- Stazione Elettrica Terna a realizzarsi
- Stazione utente a realizzarsi
- Cabina di elevazione MT/AT a realizzarsi

COMUNE DI MONTEMILONE (PZ)

Impianto Agrovoltaico "Soprana"
 della potenza di 20,00 MW in immissione e 19,22 MW in DC
PROGETTO DEFINITIVO

COMMITTENTE: DELTA ARIETE S.r.l.
 Sede legale: Via Mercato 3, 20121, Milano (MI)
 Iscritta presso il Registro della Imprese di Milano
 Codice fiscale e P.IVA: 11850910968
 Società a partecipazione paritetica
 e Coordinamento di Canadian Solar Inc.
 P.IEC: cda@deltaariete.it Tel. +39 02 36190730

PROGETTAZIONE: **TEKNE** S.p.A. SOCIETÀ DI INGEGNERIA
 TEKNE srl
 Via Vincenzo Gioberti, 11 - 38100 ANDRIA
 Tel. +39 0883 553714 - 552611 - Fax +39 0883 552915
 www.progettare.it e-mail: ctm@progettare.it

PROGETTISTA: dott. Ing. Renato Pertuso (Direttore Tecnico)
LEGALE RAPPRESENTANTE: dott. Renato Pertuso
CONSULENTE: dott. Renato Pertuso

PD **STUDIO DI IMPATTO AMBIENTALE - Inquadramento territoriale -**

Tavola: **RE06-TAV 1**
 Filename: 10004PDR00515V/Inquadramento_Territoriale_04

Data 1° emissione: **DICEMBRE 2021** Redatto: A. DI BARI Verificato: G. PORTOSO Approvato: R. PERTUSO Scala: 1:25.000 / 1:5.000 Protocollo Tekne: TKA691