


Legenda generale

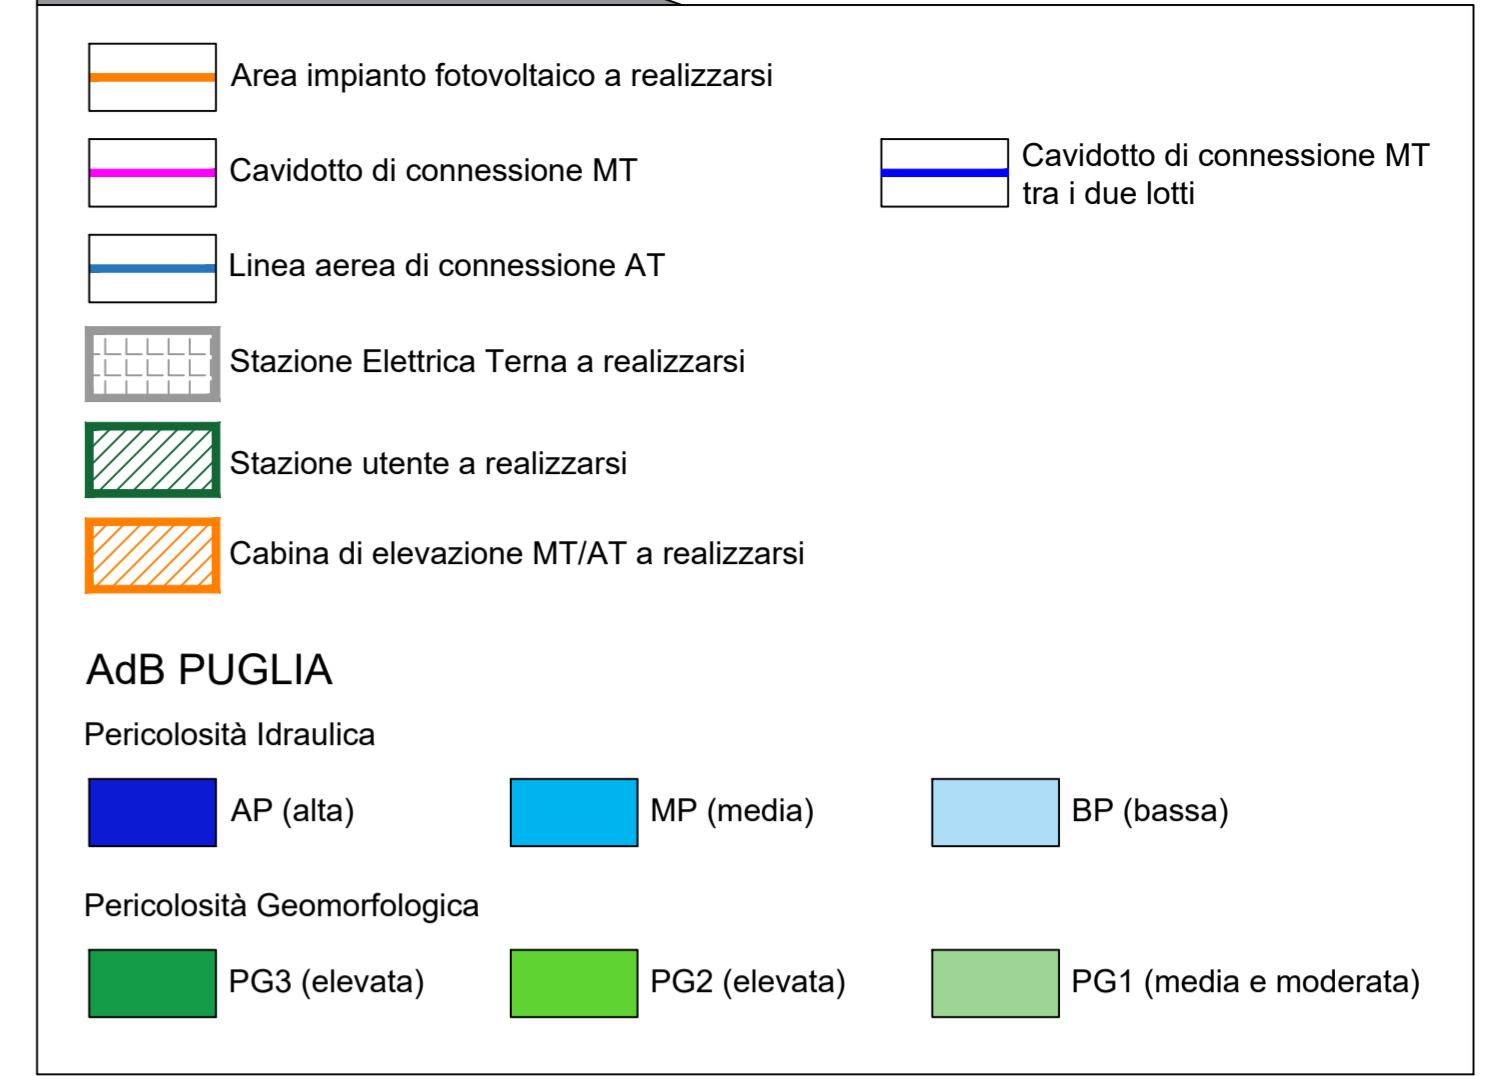

Suddivisione distretto idrografico in aree di gestione



Provincia di Potenza - KeyPlan



**COMUNE DI
MONTEMILONE (PZ)**

**Impianto Agrovoltaico
"Soprana"**
della potenza di 20,00 MW in immissione e 19,22 MW in DC
PROGETTO DEFINITIVO

COMMITTENTE: **DELTA ARIETE S.r.l.**
Sede legale: via Mercato 3, 20121, Milano (MI)
Iscritta presso il Registro delle Imprese di Milano
Codice fiscale e P.IVA: 11850010968
Soggetta alla Direzione
e Coordinamento di Canadian Solar Inc.
PEC: deltariserva@deltariserva.it
Tel: +39 02 39100730

PROGETTAZIONE: **TEKNE** SOCIETÀ DI INGEGNERIA
TEKNE srl
Via Vincenzo Gobetti, 11 - 76123 ANDRIA
Tel: +39 0883 523714 - 523841 - Fax: +39 0883 522915
www.gruppo@tekne.it - e-mail: contatti@gruppo@tekne.it

PROGETTISTA: **Dott. Ing. Renato Pastuso** (Direttore Tecnico)
LEGALE RAPPRESENTANTE: **Dott. Renato Marsili**
CONSULENTE: **TEKNE** SOCIETÀ DI INGEGNERIA

PD PROGETTO DEFINITIVO	STUDIO DI IMPATTO AMBIENTALE - AdB PUGLIA -			Tavola: RE06-TAV 3.1
				Filename: TKA691-PROGETTO-CAV-IMPATTO-AMBIENTALE-AdB-PUGLIA
Data 1° emissione: DICEMBRE 2021	Redatto: A. DI BARI	Verificato: G. PERTUSO	Approvato: R. PERTUSO	Scala: 1:20.000
1 2 3 4				Protocollo Tekne: TKA691