


Legenda generale

- Area impianto fotovoltaico a realizzarsi
- Cavidotto di connessione MT
- Cavidotto di connessione MT tra i due lotti
- Linea aerea di connessione AT
- Stazione Elettrica Terna a realizzarsi
- Stazione utente a realizzarsi
- Cabina di elevazione MT/AT a realizzarsi

Piano Paesaggistico Regionale

<ul style="list-style-type: none"> Monumentali Tutela diretta (Art. 10 D.lgs. 42/2004) Tutela indiretta (Art. 45 D.lgs. 42/2004) Parchi e Valli della Rimembranza - art. 10 Archeologici - Aree Tutela diretta (art. 10-13 D.lgs. 42/2004) Tutela indiretta (art. 45 D.lgs. 42/2004) Archeologici - Tratturi Tratturi Parchi e Valli della Rimembranza - art. 136 Aree di notevole interesse pubblico Territori costieri (buffer 300 m) - let. a Articolo 142a - BUFFER Alberi monumentali Geositi 	<ul style="list-style-type: none"> Laghi ed invasi artificiali (poligono generatore buffer) Articolo 142b Laghi ed invasi artificiali (buffer 300 m) - let. b Articolo 142b - BUFFER Fiumi, torrenti e corsi d'acqua (buffer 150 m) - let. c Articolo 142c - BUFFER Montagne eccedenti 1200 m s.l.m. - let. d Articolo 142d Parchi e riserve - let. f Parchi Reserve Foreste e boschi - let. g - il dato sarà progressivamente popolato foreste e boschi Zone umide - let. i Vulcani - let. l Zone di interesse archeologico ope legis - let. m Zone di interesse archeologico di nuova istituzione - let. m
---	---

L'impianto fotovoltaico "Soprana" rientra nella "Zona di interesse archeologico proposta dal PPR - let.m", di recente istituzione, denominata "Ager Ofantino". La definizione di tale area è sottoposta ad un procedimento attualmente in corso.

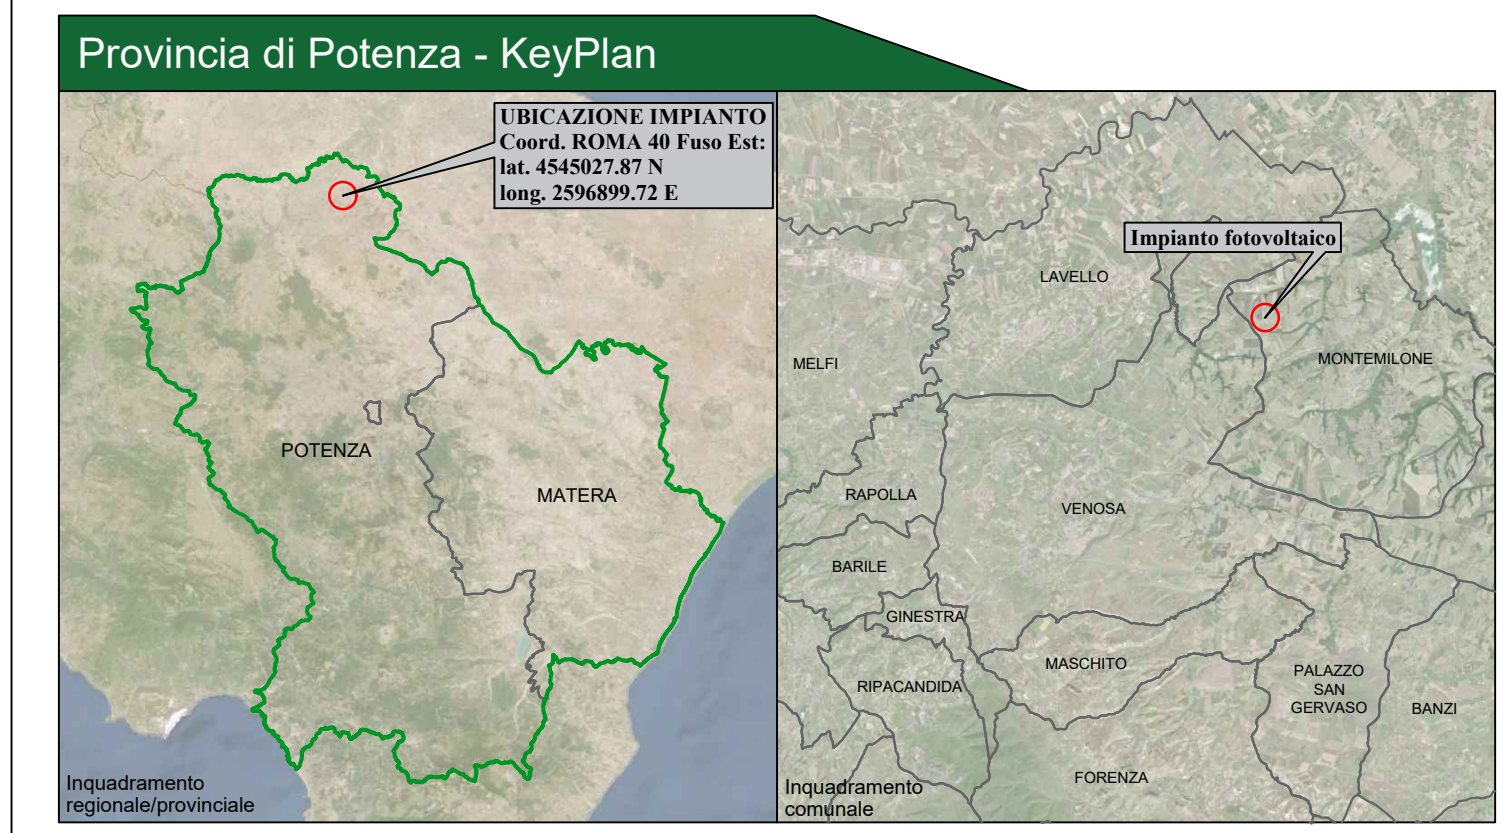

COMUNE DI MONTEMILONE (PZ)

Impianto Agrovoltaico "Soprana"

della potenza di 20,00 MW in immissione e 19,22 MW in DC

PROGETTO DEFINITIVO

COMITENTE: **DELTAARIE S.r.l.**
 Sede legale: Via Mentore 3, 20121, Milano (MI)
 Iscritta presso il Registro delle Imprese di Milano
 Codice Fiscale e P.IVA: 11850910068
 Direzione alla Circolazione
 e Coordinamento di Canadian Solar Inc.
 PEC: cansolari@canasolar.it Tel: +39 02 59160730

PROGETTAZIONE: **TEKNE** SOCIETA' DI INGEGNERIA
 TENDI srl
 Via Vincenzo Gioberti, 11, 30132 ANDRIA
 Tel: +39 049 937914 - 93841 - Fax: +39 049 938 92915
 www.gruppoitekne.it e-mail: cansolari@teknepz.it

PROGETTISTA: **Dot. Ing. Renato Parduca** (Direttore Tecnico)
 LEGALE RAPPRESENTANTE: **Dot. RENATO PARDUCA**
 CONSULENTE: **Dot. RENATO PARDUCA**

PD STUDIO DI IMPATTO AMBIENTALE - Piano Paesaggistico Regionale -
 PROGETTO DEFINITIVO
 Data 1° emissione: **DICEMBRE 2021**
 Redatto: A. DI BARI
 Verificato: G. PIETROSSI
 Approvato: R. PIETROSSI
 Scala: 1:10.000
 Protocollo Tekne: RE06-TAV 3.2
 File name: Impianto Agrovoltaico Soprana - Piano Paesaggistico Regionale - Tavola 1

BCT 233 / BCT 241 / BCT 252
 nr 018 / 019 / 022 - PZ Regio tratturo Melfi-Castellaneta