


Legenda generale

- Area impianto fotovoltaico a realizzarsi
- Cavidotto di connessione MT
- Cavidotto di connessione MT tra i due lotti
- Linea aerea di connessione AT
- Stazione Elettrica Terna a realizzarsi
- Stazione utente a realizzarsi
- Cabina di elevazione MT/AT a realizzarsi

Vincoli In Rete

- Archeologici di interesse culturale non verificato
- Archeologici di non interesse culturale
- Archeologici con verifica di interesse culturale in corso
- Archeologici di interesse culturale dichiarato
- Archeologici in area di interesse culturale dichiarato
- Architettonici di interesse culturale non verificato
- Architettonici di non interesse culturale
- Architettonici con verifica di interesse culturale in corso
- Architettonici di interesse culturale dichiarato
- Architettonici in area di interesse culturale dichiarato
- Parchi e giardini di interesse culturale non verificato
- Parchi e Giardini di non interesse culturale
- Parchi e Giardini con verifica di interesse culturale in corso
- Parchi e Giardini di interesse culturale dichiarato
- Parchi e Giardini in area di interesse culturale dichiarato

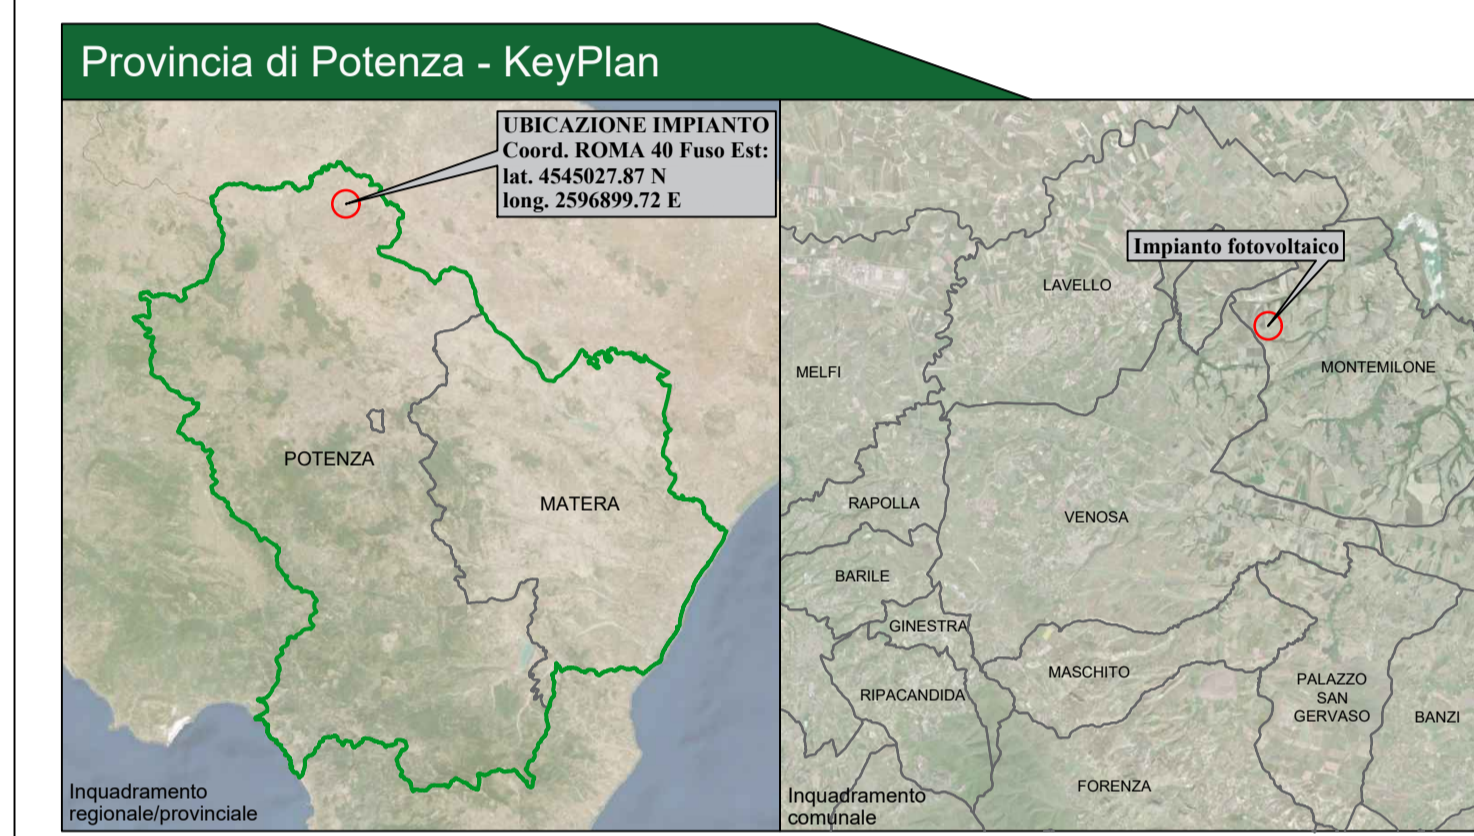

COMUNE DI MONTEMILONE (PZ)

Impianto Agrovoltaico "Soprano"
della potenza di 20,00 MW in immissione e 19,22 MW in DC
PROGETTO DEFINITIVO

COMITENTE: **DELTA ARIETE S.R.L.**
Sede legale: Via Marsilio 3, 20121, Milano (MI)
Sede operativa e Registro della Impresa: Milano
Codice Fiscale e P.IVA: 11820100908
Impiegata alla Direzione: **CONTE@gruppoariae.it**
Tel: +39 02 29160730

PROGETTAZIONE: **TEKNE** SOCIETA' DI INGEGNERIA
TEKNE srl
Via Vincenzo Gobetti, 11 - 70122 ANDRIA
Tel: +39 0883 52371 - 52381 - Fax: +39 0883 523915
www.gruppoariae.it - e-mail: conte@gruppoariae.it

PROGETTISTA: **Dot. Ing. Renato Partuso** (Direttore Tecnico)
LEGALE RAPPRESENTANTE: **Dot. RENATO PARTUSO**
CONSULENTE: **Dot. RENATO PARTUSO**

PD STUDIO DI IMPATTO AMBIENTALE - Vincoli In Rete - Tavola: **RE06-TAV 3.3**
Filename: **ImpattoAmbientaleConvincoliInRete060318010**
Protocollo Tekne: **TKA691**

REVISIONI	Data 1° emissione:	Redatto:	Verificato:	Approvato:	Scala:
1	DICEMBRE 2021	A. DI BARI	G. PIETROSO	R. PARTUSO	1:10.000
2					
3					
4					