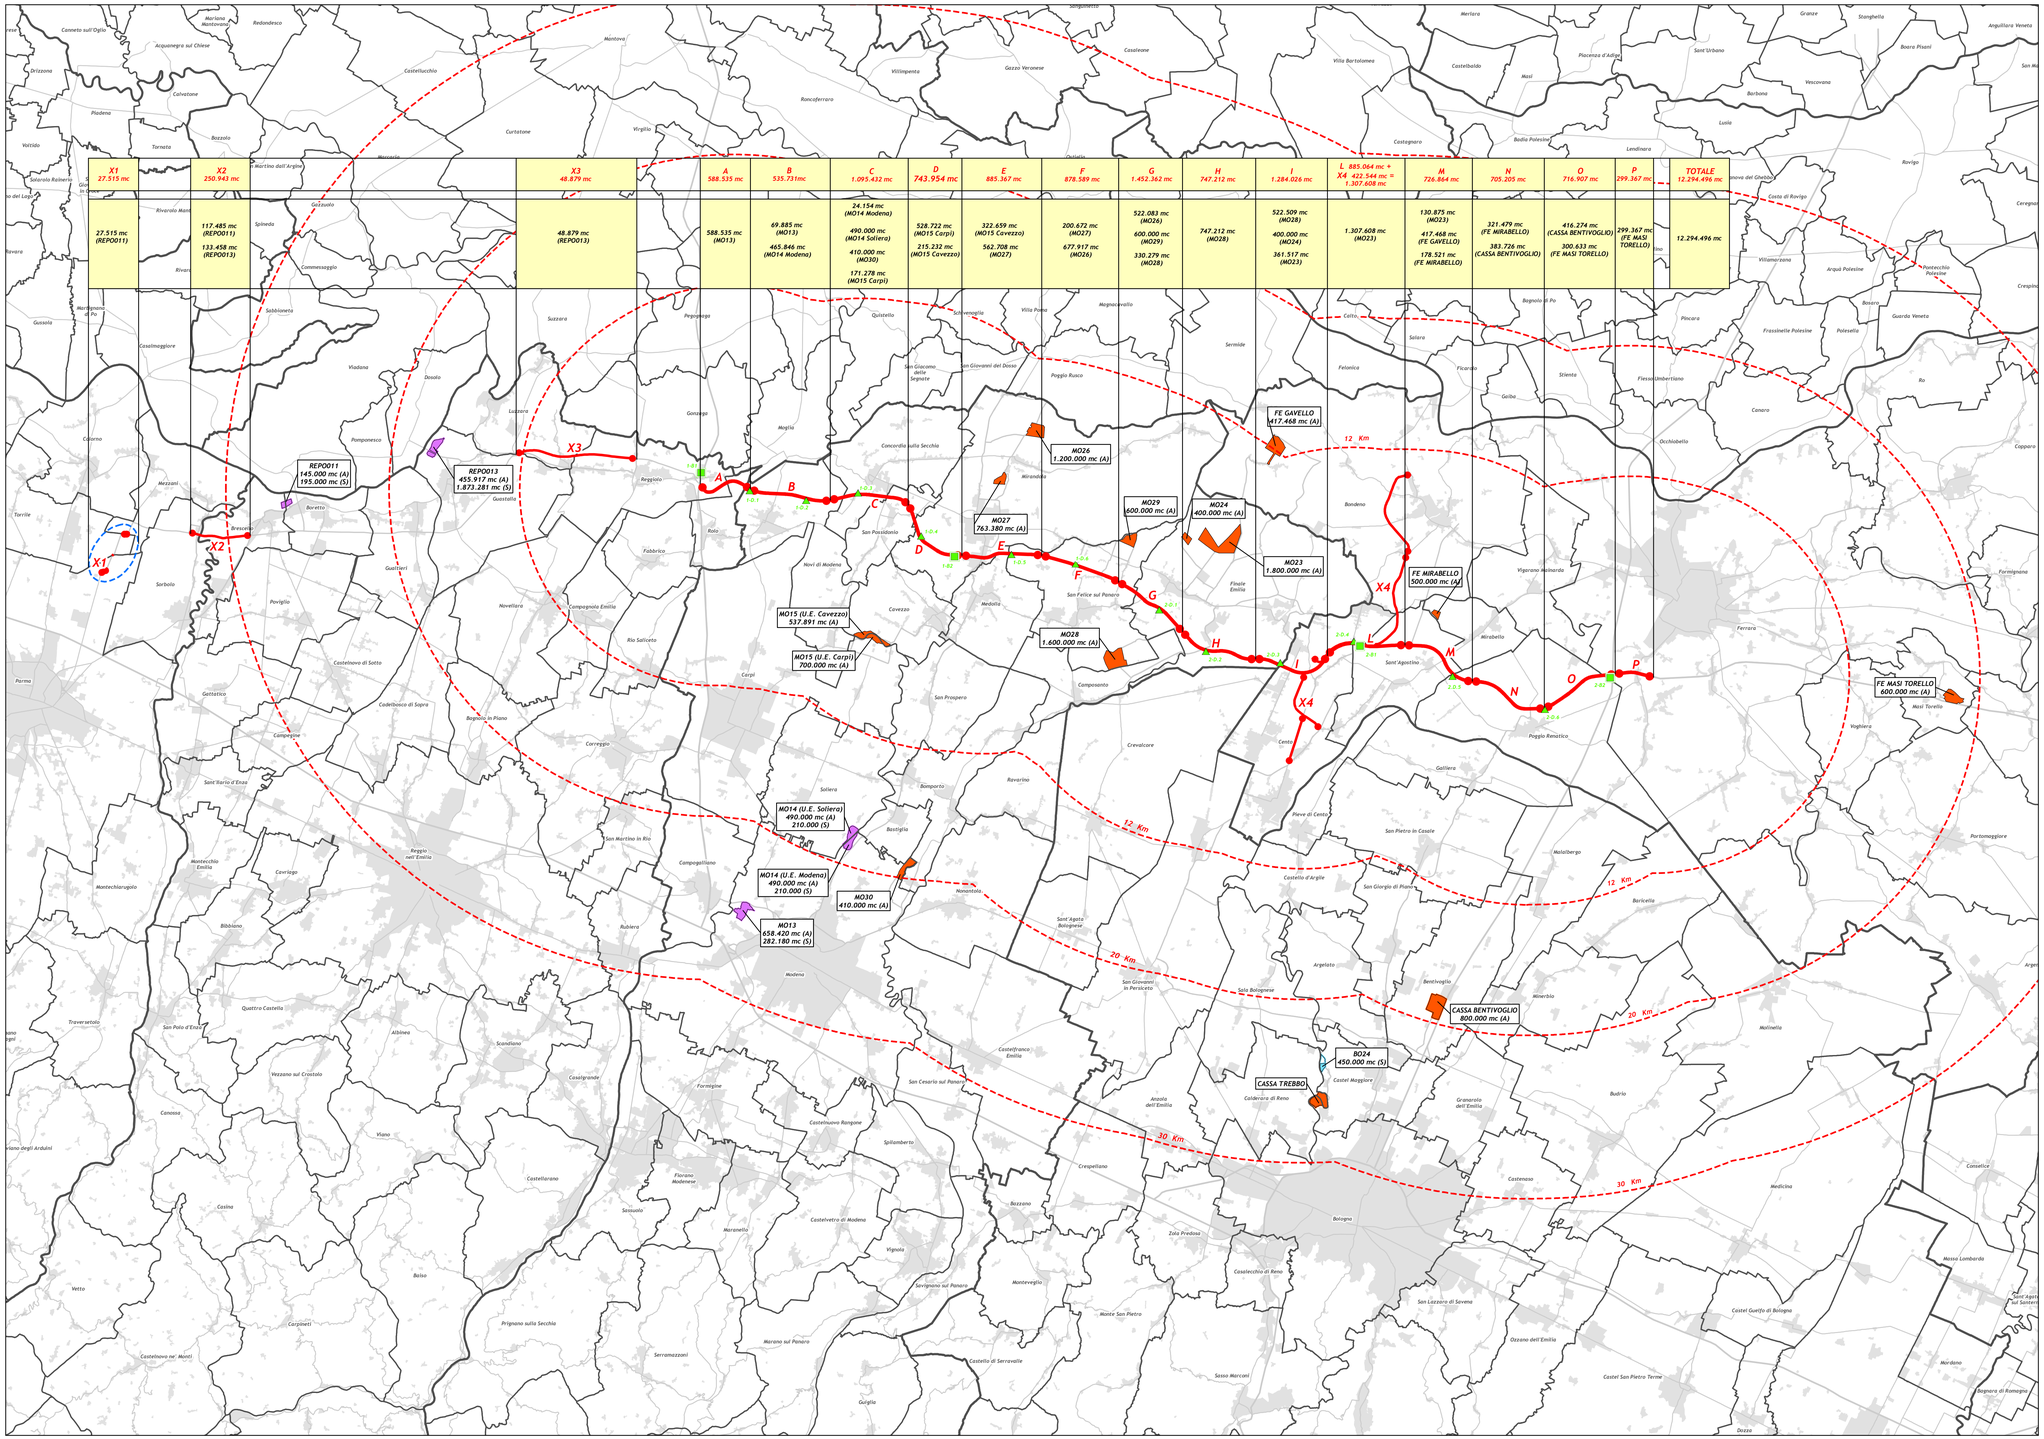

LEGENDA

- Asse autostradale - planimetria di progetto
- Distanze dall'asse autostradale (fasce 12, 20, 30 Km)
- Aree logistico-operative
- Aree di stoccaggio

POLI ESTRATTIVI

Poli selezionati:

- Poli di materiali per rilevati stradali (limi, limi sabbiosi, limi argillosi, argille)
- Poli di materiali per strato anticapillare (sabbia alluvionale)
- Poli misti di materiali per rilevati stradali (limi, limi sabbiosi, limi argillosi, argille) e di materiali per strato anticapillare (sabbia alluvionale)

MO13
658.420 mc (A)
282.180 mc (S)

(A) Materiali per rilevati stradali
(S) Materiali per strato anticapillare

TERRITORIO

- Confine provinciale
- Confine comunale

IL CONCEDENTE

Regione Emilia-Romagna

IL CONCESSIONARIO

ARC AUTOSTRADA REGIONALE CISPADANA

AUTOSTRADA REGIONALE CISPADANA

DAL CASELLO DI REGGIOLO-ROLO SULLA A22 AL CASELLO DI FERRARA SUD SULLA A13

CODICE C.U.P. E81B08000060009

PROGETTO DEFINITIVO

AUTOSTRADA REGIONALE CISPADANA
PARTE GENERALE

APPROVVIGIONAMENTO MATERIALI

POLI ESTRATTIVI E CENTRI DI PRODUZIONE

IPOTESI DI APPROVVIGIONAMENTO DEI MATERIALI PER RILEVATI E LOCALIZZAZIONE DEI POLI DI PROVENIENZA

IL PROGETTISTA
Arch. Carlo Ferrari
Ordine Architetti Modena n°144

RESPONSABILE INTEGRAZIONE PRESTAZIONI SPECIALISTICHE
Ing. Emilio Salsi
Albo Ing. Reggio Emilia n° 945

IL CONCESSIONARIO
Autostrada Regionale Cispadana S.p.A.
IL PRESIDENTE
Graziano Pattuzzi

REV.	DATA	DESCRIZIONE	REDAZIONE	CONTROLLO	APPROVAZIONE
G					
F					
E					
D					
C					
B					
A	17.04.2012	EMISSIONE	FERRARI	FERRARI	SALSI

IDENTIFICAZIONE ELABORATO

NUM. PROGR.	TIPO	LOTTO	GRUPPO	CODICE OPERA/ WBS	TRATTO OPERA	AMBITO	TIPO ELABORATO	PROGRESSIVO	REV.
027 5	PD	0	000	0KK00	0	CD	PL	05	A

DATA: MAGGIO 2012

SCALA: 1:150.000

IL PRODUTTORE DICHIARA CHE QUESTO DOCUMENTO NON CONTIENE SEGRETI INDUSTRIALI, RIPRODOTTI O ALTRI DATI PROPRIETARI PUBBLICATI, IN TUTTO O IN PARTE, SCIOLTI IL CONCEDENTE DIRITTO DEL CONCESSIONARIO, CHE UTILIZZA NON AUTORIZZATO DAVE PERSEGUITO A NORMA DI LEGGE
THIS DOCUMENT MAY NOT BE COPIED, REPRODUCED OR PUBLISHED, EITHER IN PART OR IN ITS ENTIRETY, WITHOUT THE WRITTEN PERMISSION OF ARCCISA CONCESSIONAIRE. UNAUTHORIZED USE WILL BE PROSECUTED BY LAW.