




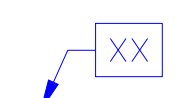
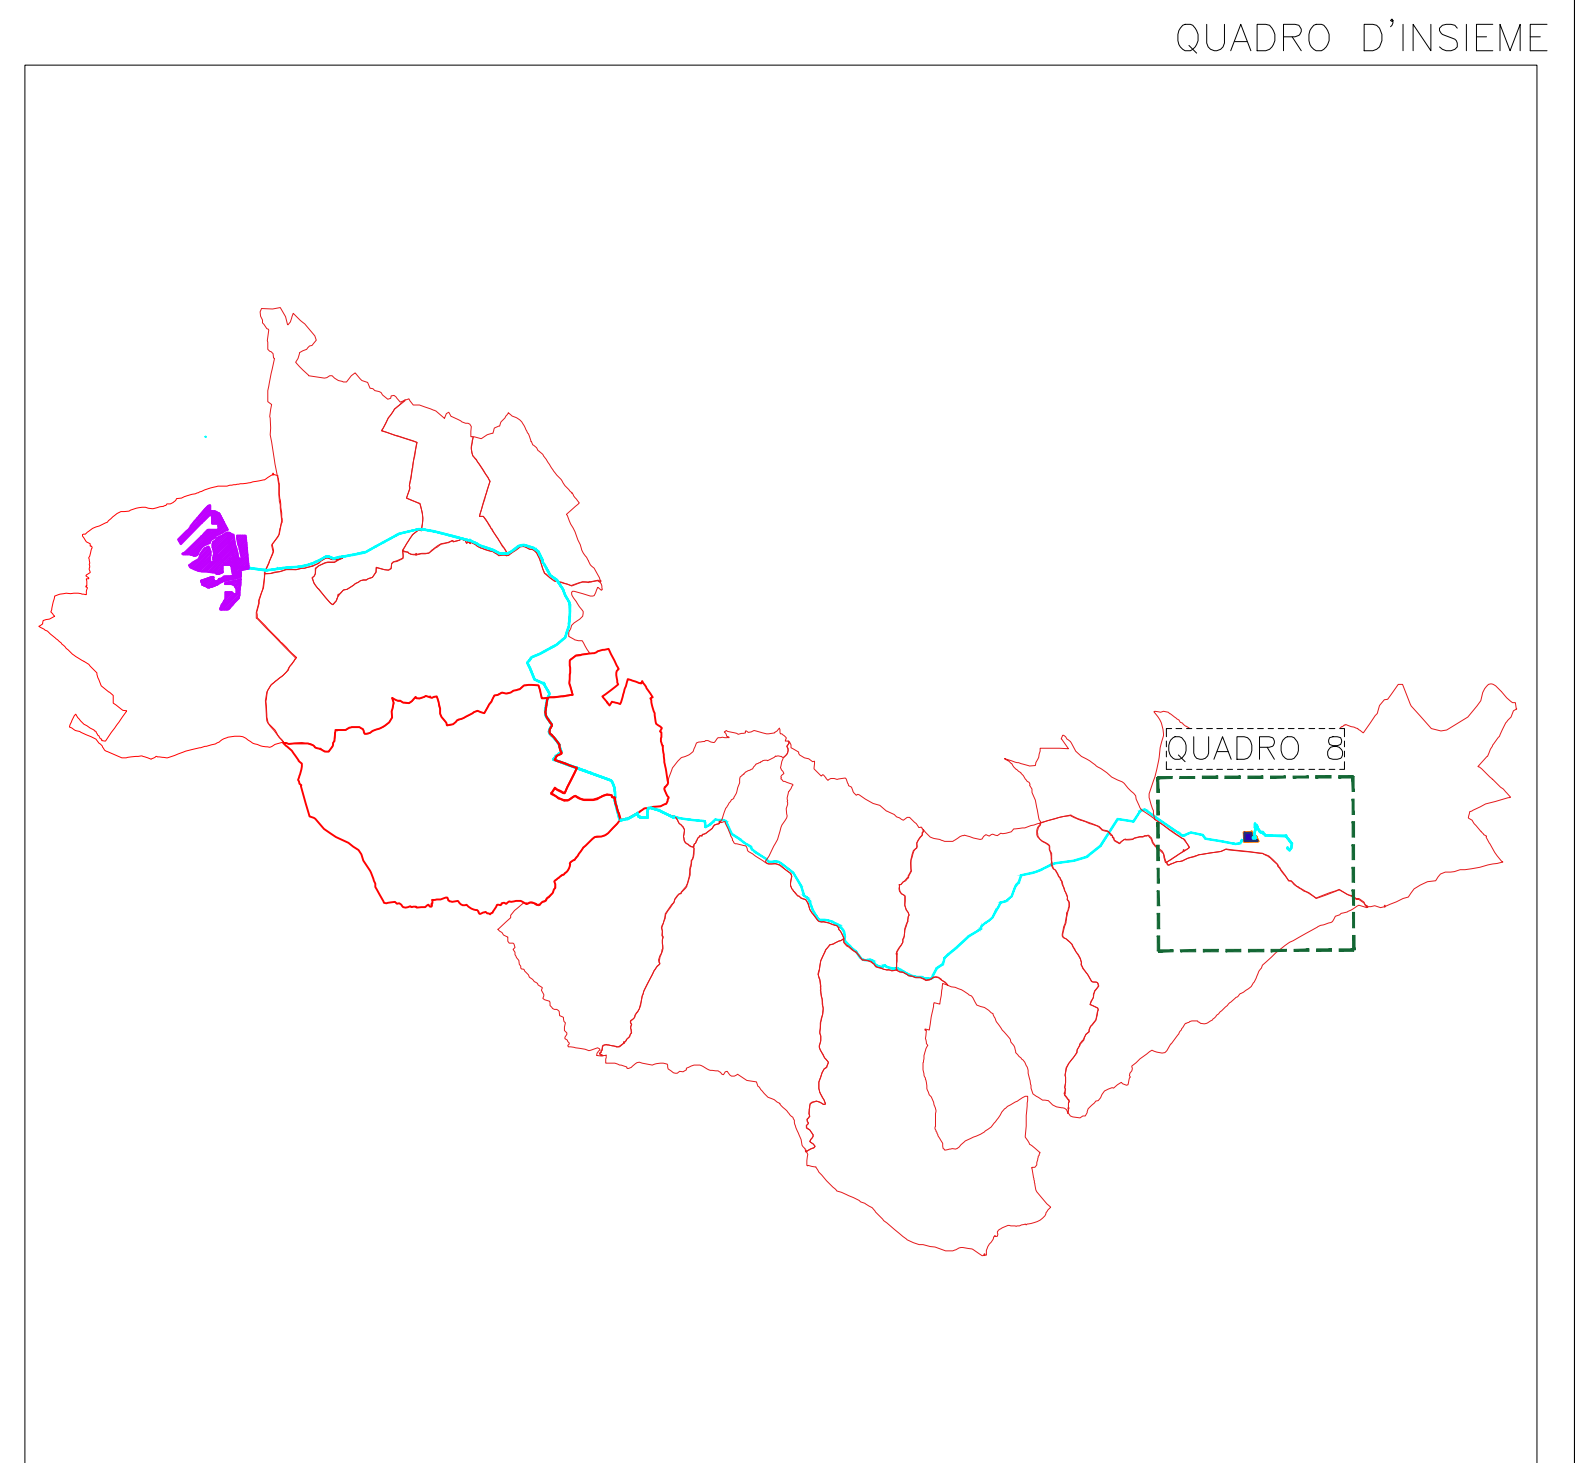


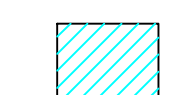


- LEGENDA SIMBOLI:**
-  ASSERVIMENTO PER ELETTRODOTTO E PASSAGGIO
  -  OCCUPAZIONE TEMPORANEA
  -  DIRITTO DI SUPERFICIE
  -  ESPROPRIO
  -  CONFINE FOGLIO DI MAPPA
  -  NUMERO DI RIFERIMENTO DITTA PROPRIETARIA

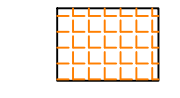

PROGETTO PER LA REALIZZAZIONE  
DI UN PARCO FOTOVOLTAICO PER LA PRODUZIONE DI ENERGIA ELETTRICA,  
DELLE OPERE CONNESSE E DELLE INFRASTRUTTURE INDISPENSABILI  
Comune di Stigliano (MT) e Comune di Craco (MT)

**PROGETTO DEFINITIVO**      A.12.a.19\_5  
Piano particolare di esproprio grafico 5 di 5

**Proponente**  
 **Rinnovabili Sud Due**  
Via Della Chimica, 103 - 85100 Potenza (PZ)

Formato **A0**  
Scala **1:2000**

**Progettista**  
Ing. Gaetano Crone  
Ing. Domenico Biaccia  
Ing. Adile Oliveto  
Geol. Emanuele Bonanno



Revisione	Descrizione	Data	Preparato	Consigliato	Approvato
00	Prima emissione	12/10/2021	A. Oliveto	D. Biaccia	G. Crone