



Quadro 1

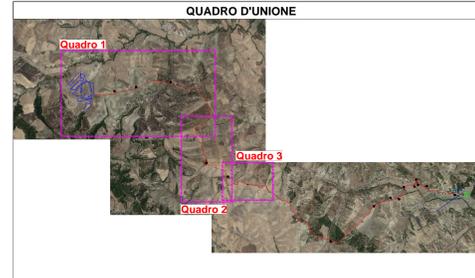


| LEGENDA | |
|--|---|
| OPERE DI PROGETTO | |
| | Area impianto di generazione |
| | Cavidotto alta tensione |
| | Cavidotto media tensione |
| | SE utente |
| OPERE AUTORIZZATE (in fase di costruzione) | |
| | SE Terna |
| | Elettrodotto aereo AT |
| | Elettrodotto aereo AT Esistente (da demolire) |
| OPERE ESISTENTI | |
| | Elettrodotto aereo AT 150 kV |
| LEGENDA INTERFERENZE | |
| Tipologia interferenza (I) | |
| | S: Attraversamento stradale (SP/SS) |
| | G: Gasdotto |
| | R: Reticolo idrografico |
| | A: Acquedotto |
| | Reticolo idrografico |

NDTE: Le interferenze sull'area dell'impianto di generazione sono riportate nella tavola del layout dell'impianto.

Quadro 2

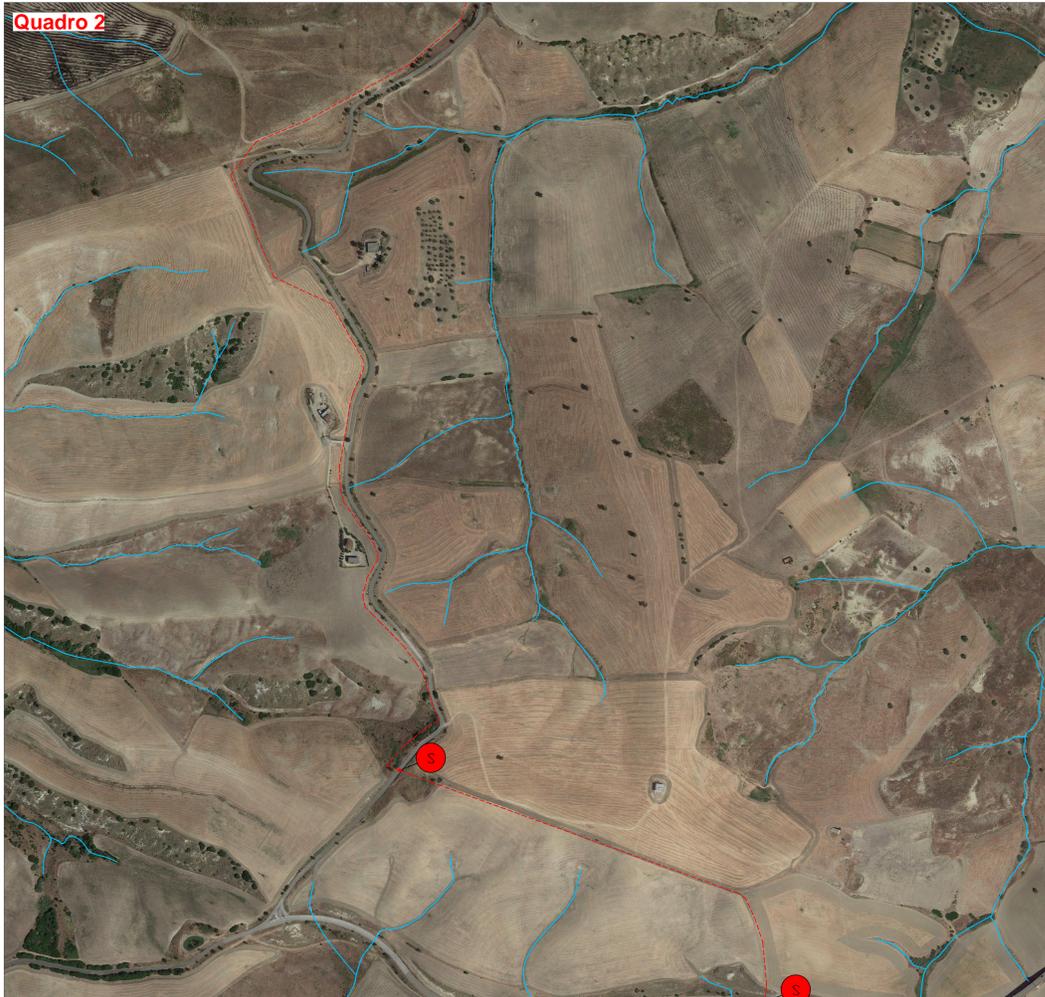

Quadro 3

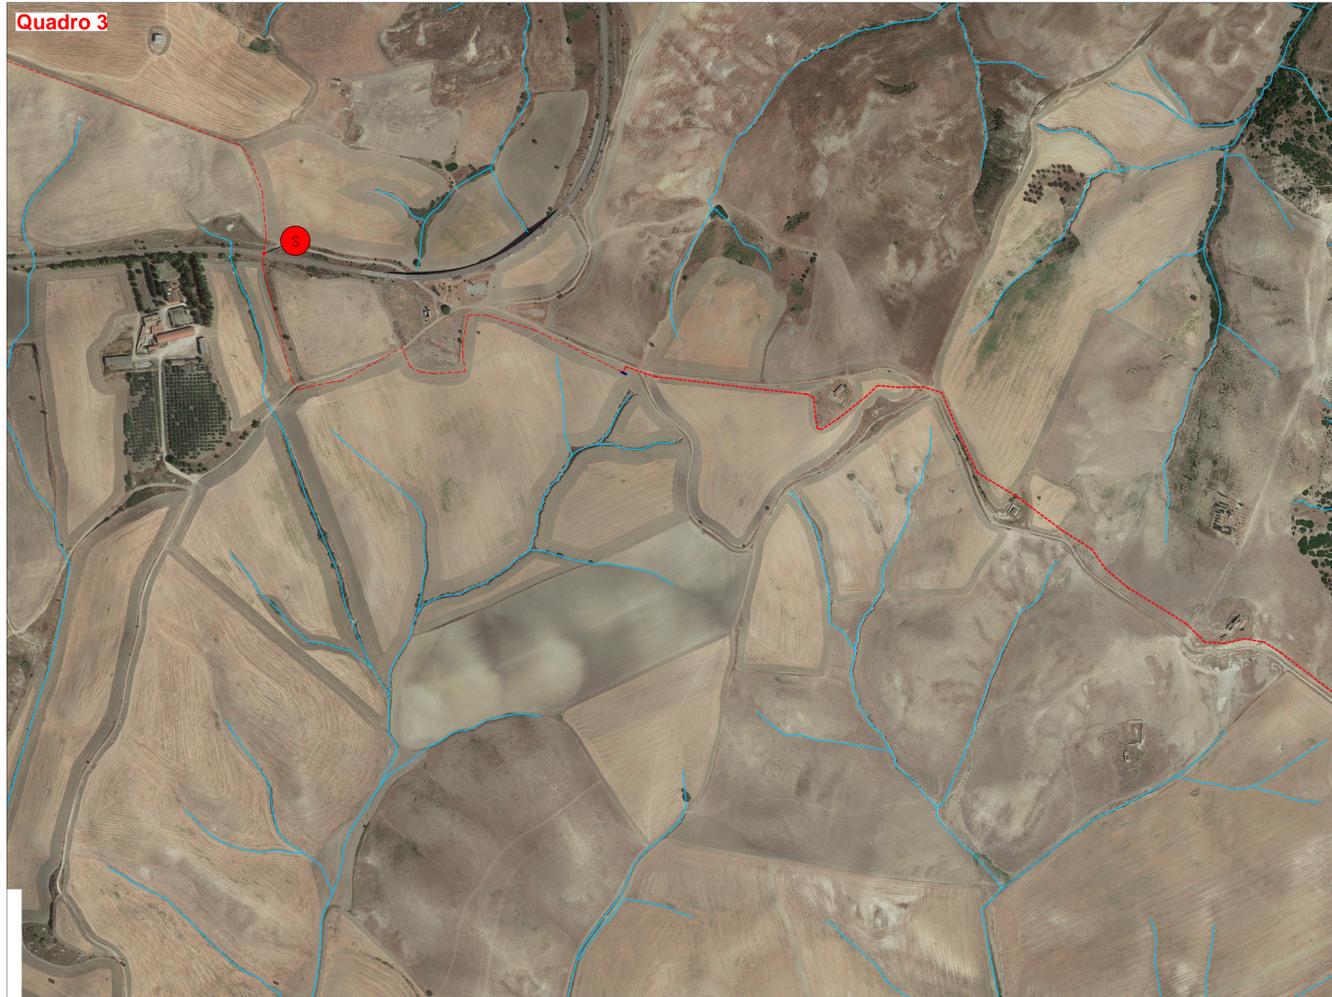

PROGETTO PER LA REALIZZAZIONE DI UN PARCO FOTOVOLTAICO PER LA PRODUZIONE DI ENERGIA ELETTRICA, DELLE OPERE CONNESSE E DELLE INFRASTRUTTURE INDISPENSABILI
Comune di Stigliano (MT) e Comune di Craco (MT)

PROGETTO DEFINITIVO A12.a.21
Planimetria con individuazione delle interferenze

Proponente: **Rinnovabili Sud Due**
Via Della Chimica, 103 - 85100 Potenza (PZ)
Formato: A0
Scala: 1:4000

Progettista:
Ing. Gaetano Cirone
Ing. Domenico Biaccia
Ing. Adèle Oliveto
Geol. Emanuele Bonanno

| Revisione | Descrizione | Data | Preparato | Correlato | Approvato |
|-----------|-----------------|------------|--------------------|-----------------|---------------------|
| 00 | Prima emissione | 06/10/2021 | Ing. Adèle Oliveto | Ing. D. Biaccia | Ing. Gaetano Cirone |