

Regione Basilicata
Provincia di Matera
Comune di Tursi



Sezioni tipo, cavidotti elettrici e strade

SPF_A.12.a.17

art. 27bis del D.Lgs 152/2006

Committente

SOLAR PROJECT FARM

Strada comunale delle Fonticelle snc – Capannone 3
65015 – Montesilvano (PE)
tel. + 39 0874 67618 - fax + 39 0874 1862021
P. Iva e C.F. 02248390680

Realizzazione ed esercizio di un impianto fotovoltaico a terra
della potenza di 16.99 MWp e delle opere di connessione
Comune di Tursi (MT), località Caprarico Vallo, snc.

Progettisti:

Ing. Stefano Felice

Arch. Salvatore Pozzuto




Committente:

SOLAR PROJECT FARM SRL
Strada com. delle Fonticelle snc, cap. nr.3
65015 Montesilvano (PE)
PEC: solarprojectfarm@legalmail.it
P.Iva 02248390680

PLANIMETRIA RIFERIMENTO CATASTALE CON CURVE DI LIVELLO

Coordinate geografiche: 40.292263N, 16.374433E

(Scala 1:5000)

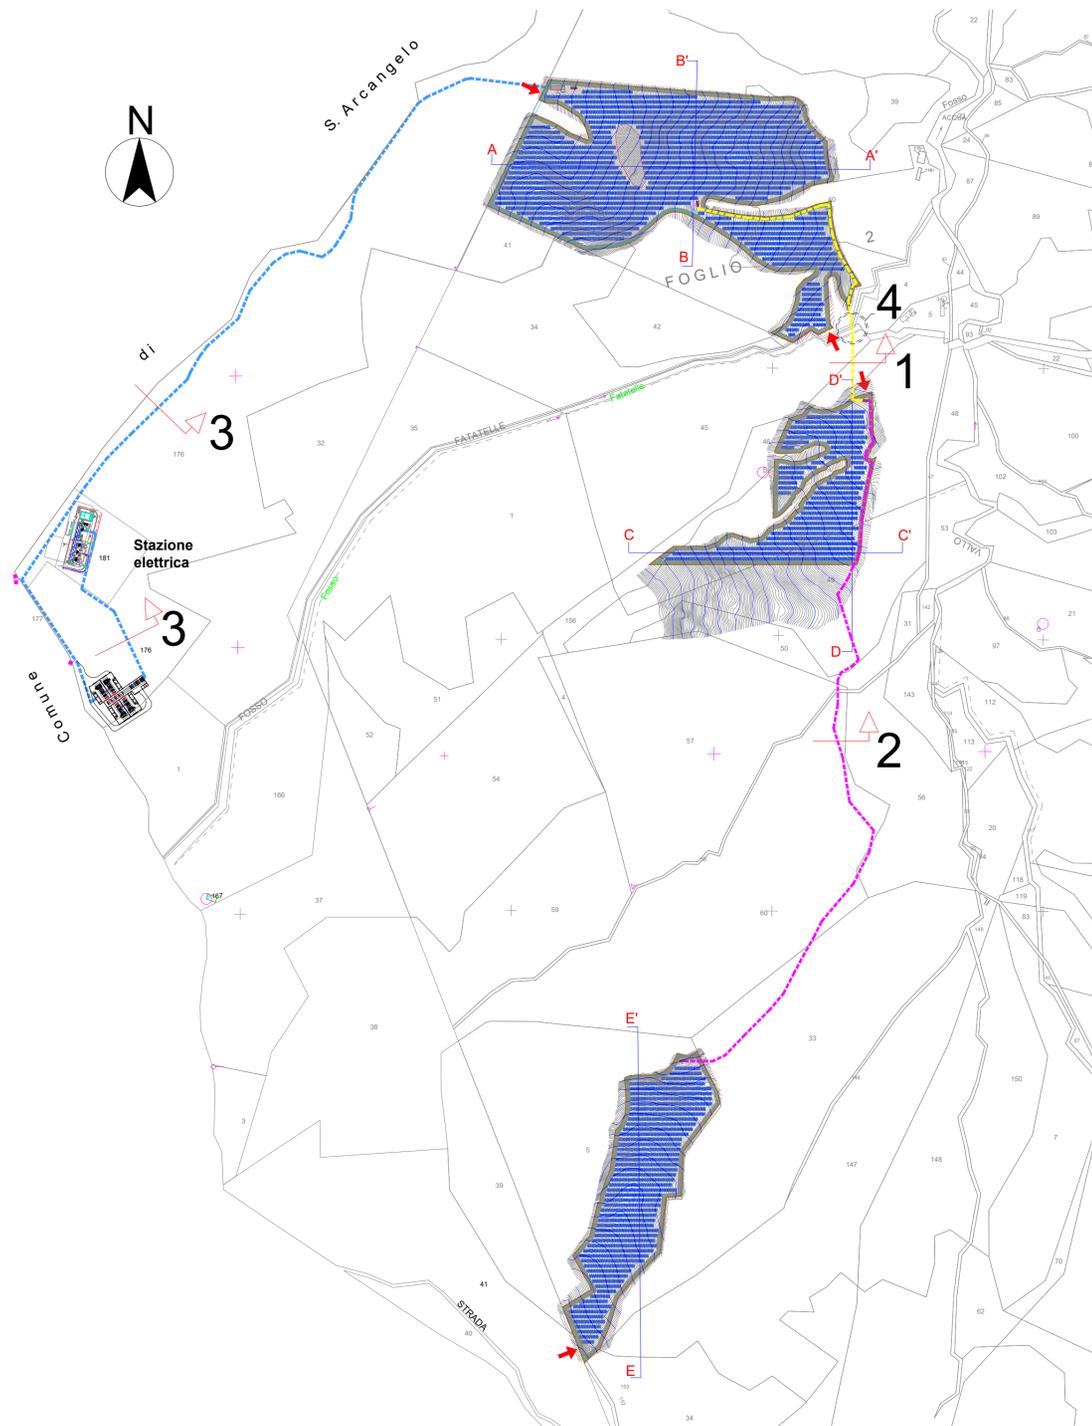


Riferimento tavola di dettaglio: CODICE SPF_A.12.a.16

LEGENDA

	Tracciato del Cavidotto di connessione (lunghezza: 1.347 Km)		Recinzione area utile		Viabilità interna
	Limite area oggetto d'intervento		Curve di livello		Mitigazione perimetrale
	Pannello Vela LONGI da 32 moduli 540 Wp		Cabine di raccolta MT		Ingressi impianto
	Tracciato del Cavidotto di connessione dalla stazione Terna alla stazione elettrica principale (lunghezza 0.266 Km)		Cabine di conversione Power Skid		


SEZIONI TIPO VIABILITA' IMPIANTO FOTOVOLTAICO

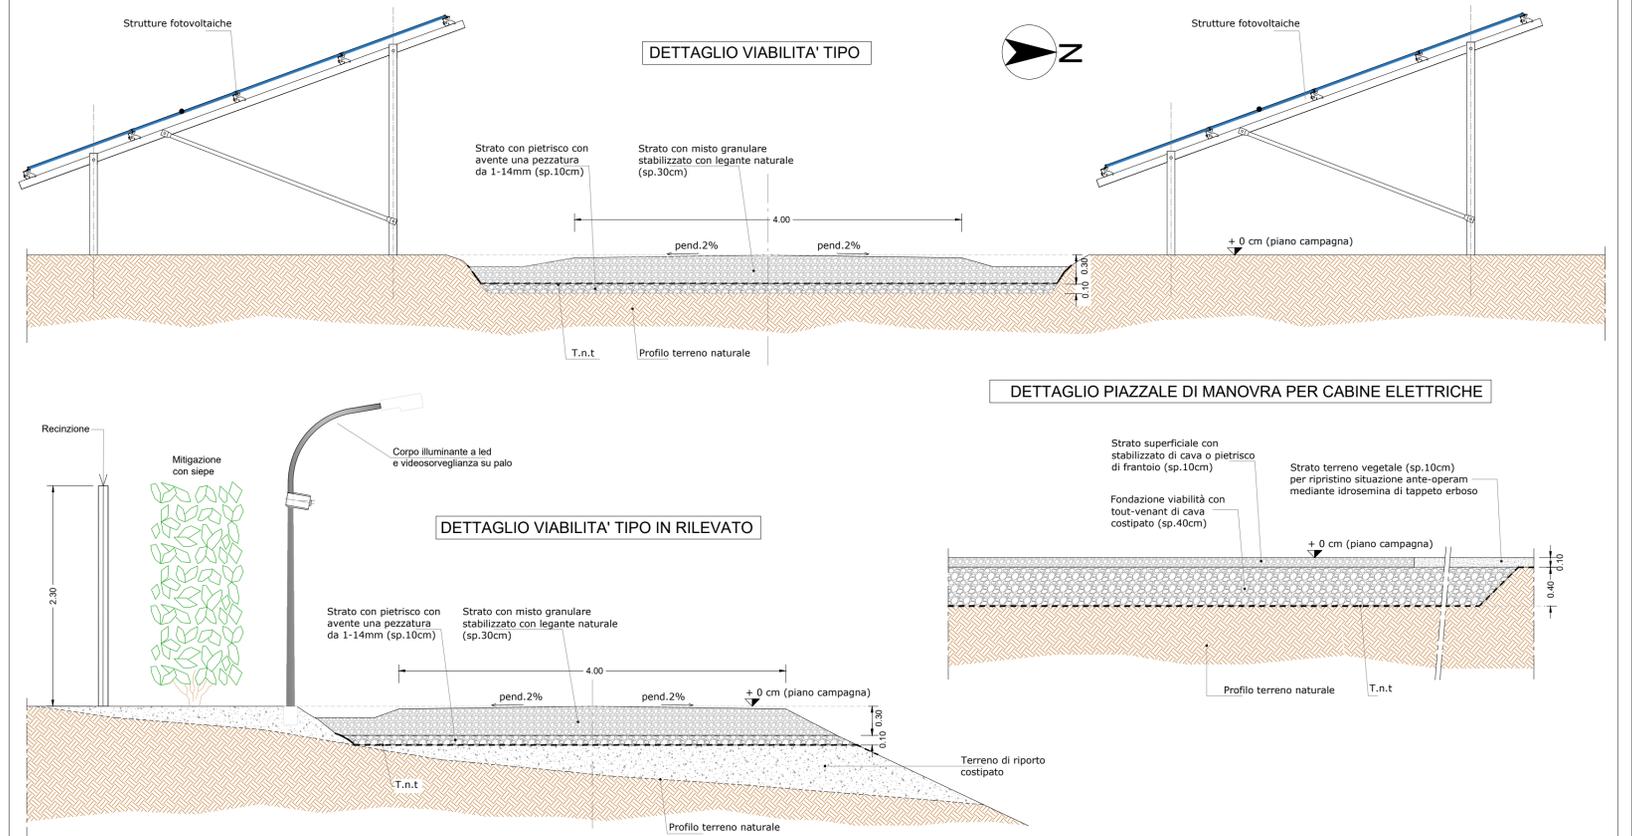

Riferimento tavola sezioni terreno: CODICE SPF_A.12.a.18

SEZIONI SCAVO TIPO PER ATTRAVERSAMENTO CAVIDOTTO

Riferimento tavola rete elettrica: CODICE SPF_A.12.b.7

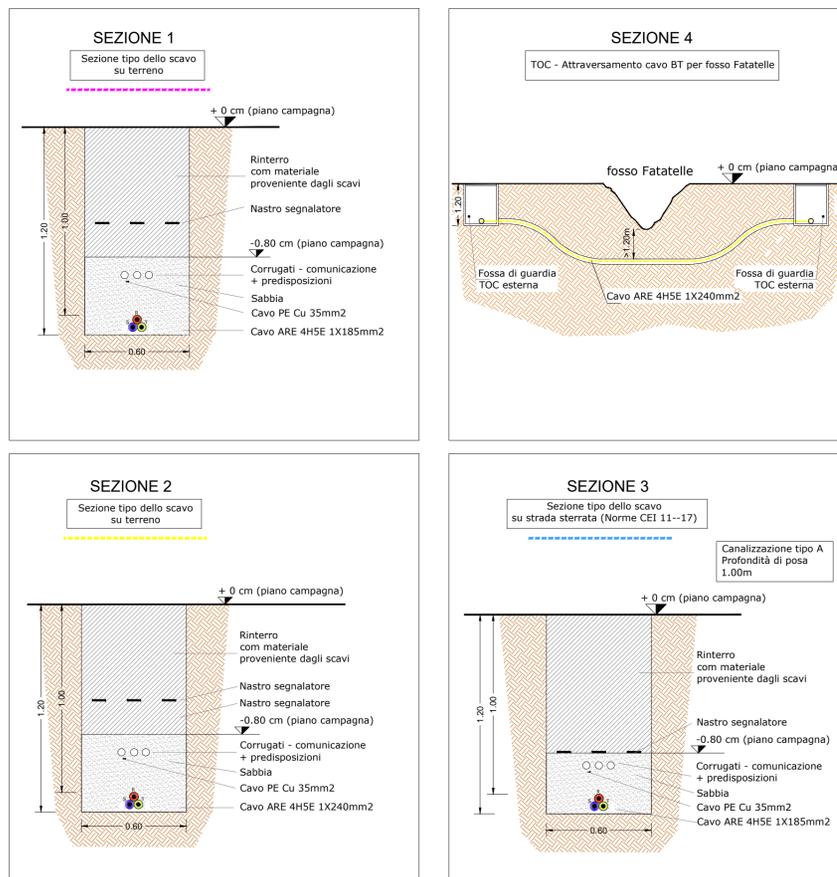

COMMITTENTE:

SOLAR PROJECT FARM

Solar Project Farm
Strada comunale delle Fonticelle, snc Capannone 3
65015 Montesivano (PE)
C.F. e P.IVA 02248390680

PROGETTAZIONE:



Silver Ridge Power Italia Srl
Sede legale: Viale dell'Arte, 66 | 00144 Roma
P.IVA e C.F. 09682631008
Unità locale: C. da S. Giovanni in Golfo, 140
86100 Campobasso (CB)
Tel. + 39 0874 67618 | fax + 39 0874 1862021
info@srpl.eu | www.amarantoholding.com

DESCRIZIONE IMPIANTO:

Realizzazione ed esercizio di un impianto fotovoltaico a terra della potenza di **16.99 MWp**, e delle opere di connessione sito nel Comune di Tursi (MT) località Caprarico Vallo

LOCALITA':

TURSI (MT)

Coordinate geografiche: 40°17'32.2 N 16°22'28.0 E / 40.292263 16.374433

LIVELLO DI PROGETTAZIONE:

PROGETTO DEFINITIVO

NOME ELABORATO:

Sezioni tipo_Cavidotti elettrici e strade

CODICE ELABORATO: REV: DATA: SCALA:
SPF_A.12.a.17 OTT/2020 Varie

TIMBRO E FIRMA:

