

Regione Basilicata
Provincia di Matera
Comune di Tursi



Planimetria con individuazione di tutte le interferenze


SPF_A.12.a.21

art. 27bis del D.Lgs 152/2006

Committente

SOLAR PROJECT FARM

Strada comunale delle Fonticelle snc – Capannone 3
65015 – Montesilvano (PE)
tel. + 39 0874 67618 - fax + 39 0874 1862021
P. Iva e C.F. 02248390680

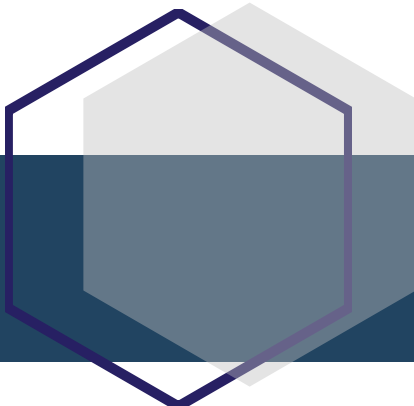

Realizzazione ed esercizio di un impianto fotovoltaico a terra
della potenza di 16.99 MWp e delle opere di connessione
Comune di Tursi (MT), località Caprarico Vallo, snc.

Progettisti:

Ing. Stefano Felice


Arch. Salvatore Pozzuto



Committente:

SOLAR PROJECT FARM SRL
Strada com. delle Fonticelle snc, cap. nr.3
65015 Montesilvano (PE)
PEC: solarprojectfarm@legalmail.it
P.Iva 02248390680

PLANIMETRIA
SCALA 1:1000

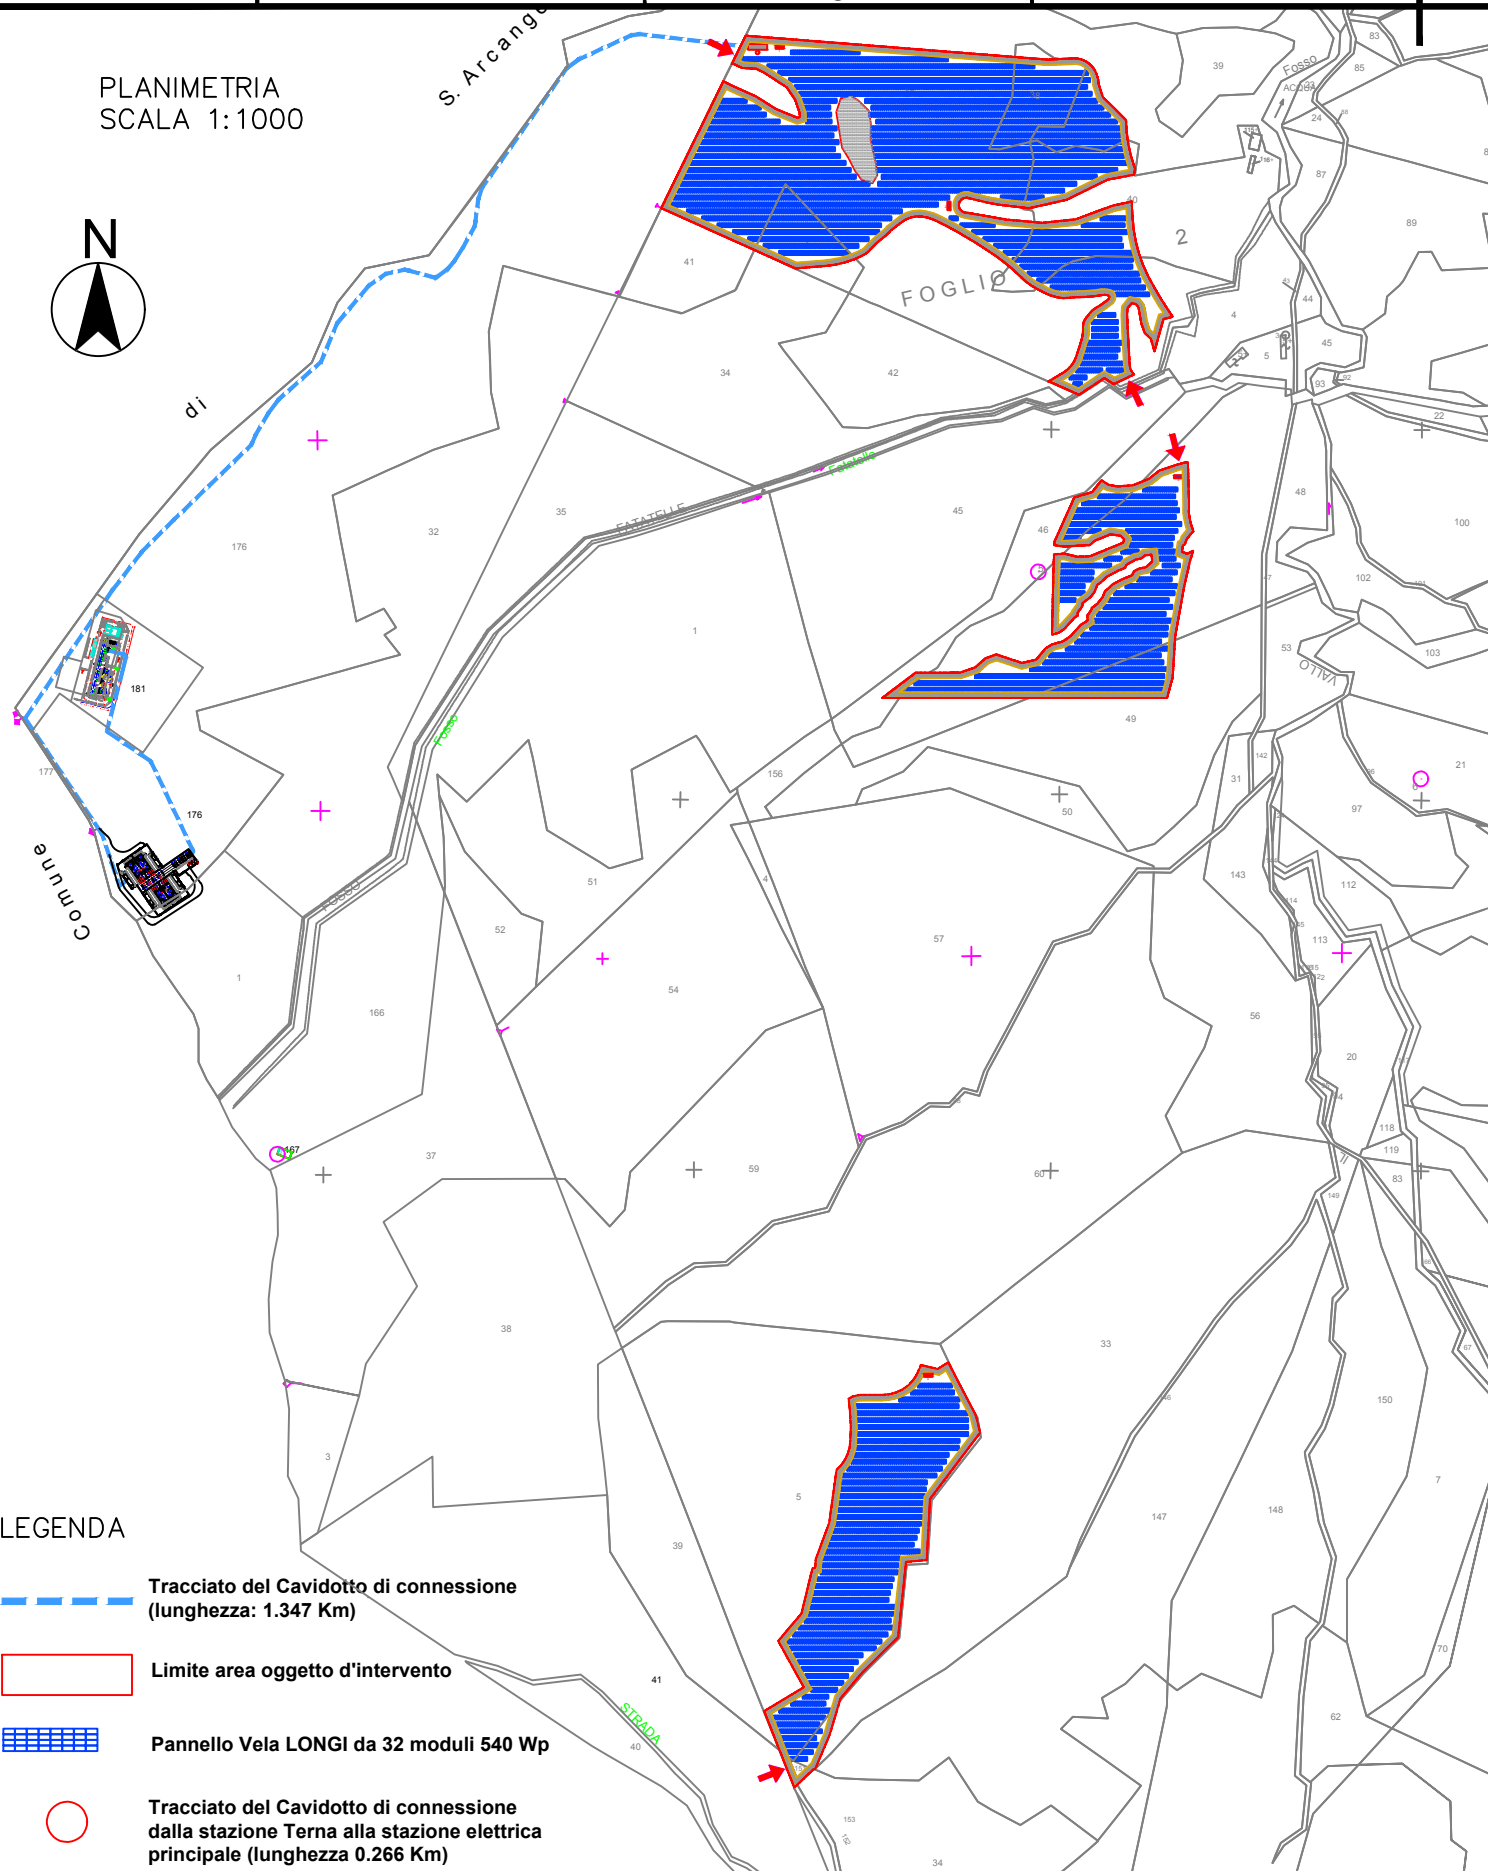

LEGENDA


- Tracciato del Cavidotto di connessione (lunghezza: 1.347 Km)
- Limite area oggetto d'intervento
- Pannello Vela LONGI da 32 moduli 540 Wp
- Tracciato del Cavidotto di connessione dalla stazione Terna alla stazione elettrica principale (lunghezza 0.266 Km)

Foglio	Particelle interessate	TOTALE AREA OGGETTO DI INTERVENTO = 60.50ha
2	37	AREA DESTINATA A IMPIANTO FTV = 17.50ha (Potenza impianto = 16.99MWp)
	38	
	40	
	2	
3	46	
	2	
	49	
	5	
	33	
	151	

L'intero percorso del cavidotto passerà su strada senza attraversare alcuna particella

N.B.: SI ALLEGANO ISTANZE DI RICHIESTA AGLI ENTI COMPETENTI

All'impianto fotovoltaico

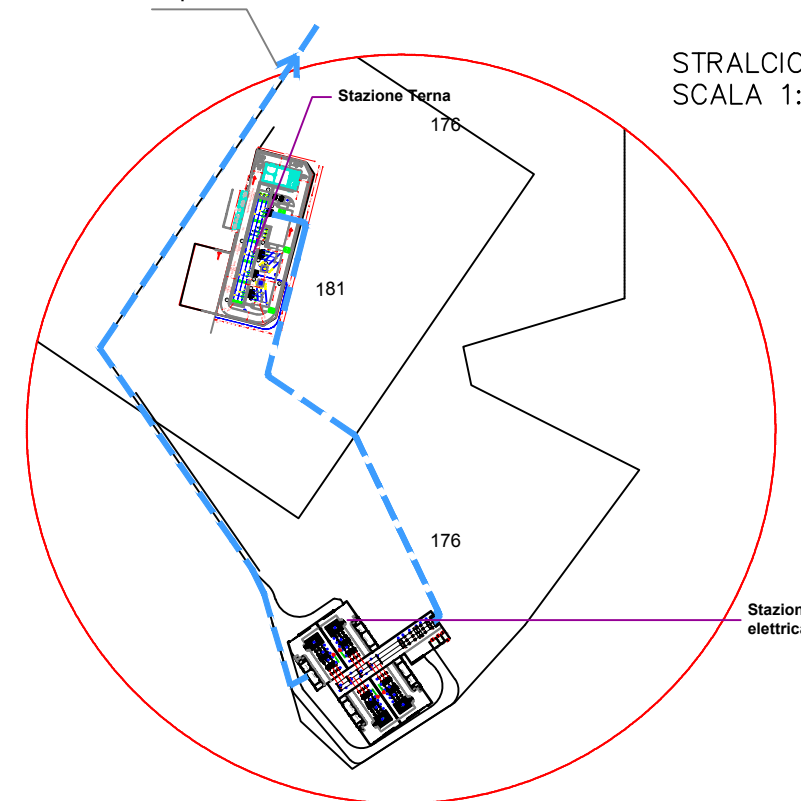

STRALCIO PLANIMETRICO
SCALA 1:2000

COMMITTENTE:

SOLAR PROJECT FARM

Solar Project Farm
Strada comunale delle Fonticelle,
anc Capannone 3
65015 Montesilvano (PE)
C.F. e P.IVA 02248390680

PROGETTAZIONE:



Silver Ridge Power Italia Srl
Sede legale: Via Silvio D'Amico, 53 - 00144 Roma - P.Iva e C.F.
09482631049
Unità locale: C. da S. Giovanni in Galfo, 140 -
86100 Capriano (CB)
Tel. + 39 0874 67618 - fax + 39 0874 1882021
info@silverridge.com | www.silverridge.com

LOCALIZZAZIONE IMPIANTO:

Tursi (MT)
Coordinate geografiche:
40°17'32.2 N 16°22'28.0 E / 40.292263 16.374433

DESCRIZIONE IMPIANTO:

Realizzazione ed esercizio di un impianto fotovoltaico a terra
della potenza di 16.99 MWp, e delle opere di connessione
sito nel Comune di Tursi (MT) località Caprarico Vallo

TITOLO ELABORATO:

Planimetria con l'individuazione di tutte le interferenze
CODICE ELABORATO: SPF_A.12.a.21

Pag.: 1/1
SCALA: varie

DATE: OTT/2020 | Rev: 00

Progettista:

FIRMA

SOLAR PROJECT FARM

Spettabile

Soprintendenza Archeologia Belle Arti e Paesaggio della Basilicata

Via dell'Elettronica, 7 - 85100 POTENZA

E-mail pec: mbac-sabap-bas@mailcert.beniculturali.it

Prot. 119/20/0007/SVI/RG

OGGETTO: Comunicazione di verifica sussistenza procedimenti di tutela o procedure di accertamento della sussistenza di beni archeologici – Realizzazione di impianto fotovoltaico e delle opere di connessione alla Rete di Trasmissione dell'energia elettrica Nazionale, sito in località Caprarico Vallo del Comune di Tursi (MT) Foglio 2, particelle 37 – 2 – 38 – 40 – 176 – 181; foglio 3 particelle 45 – 45 – 2 – 49 – 50 – 57 – 60 – 33 – 5 – 151 – 45.

La sottoscritta, Amoroso Mariarosaria nata a Campobasso il 11/09/1982, in qualità di Amministratore unico della società "Solar Project Farm Srl" con sede legale in Strada Comunale delle Fonticelle, snc – Capannone 3 - 65015 Montesilvano (PE), partita iva/codice fiscale 02248390680 tel. 0874/67618 fax 0874/1862021 pec solarprojectfarm@legalmail.it intende realizzare un impianto fotovoltaico, sito nel Comune di Tursi (MT) identificato al catasto al Foglio n.2 particelle 37 – 2 – 38 – 40, foglio n.3 particelle 46 – 2 – 49 – 5 – 151 e delle relative opere di connessione alla Rete di Trasmissione dell'energia elettrica Nazionale, rappresentate nella cartografia allegata (coordinate GPS: 40°17'32.2"N 16°22'28.0"E). Tanto esposto, in ossequio al disposto di cui all'art. 13.3 del Decreto del Ministero dello Sviluppo Economico del 10/09/2010, con la presente chiede se nell'area interessata dall'impianto vi siano procedimenti di tutela o procedure di accertamento della sussistenza di beni archeologici in itinere.

Montesilvano, 27/10/2020

Allega:

Inquadramento territoriale con percorso dell'elettrodotto interrato

L'amministratore unico

SOLAR PROJECT FARM SRL
Strada com. delle Fonticelle snc, cap. nr.3
65015 Montesilvano (PE)
PEC: solarprojectfarm@legalmail.it
P.Iva 02248390680


SOLAR PROJECT FARM S.R.L.

Società con Socio Unico

Strada Comunale delle Fonticelle SNC – Capannone 3 – 65015 Montesilvano (PE)





tel. + 39 0874 67618 – fax + 39 0874 1862021

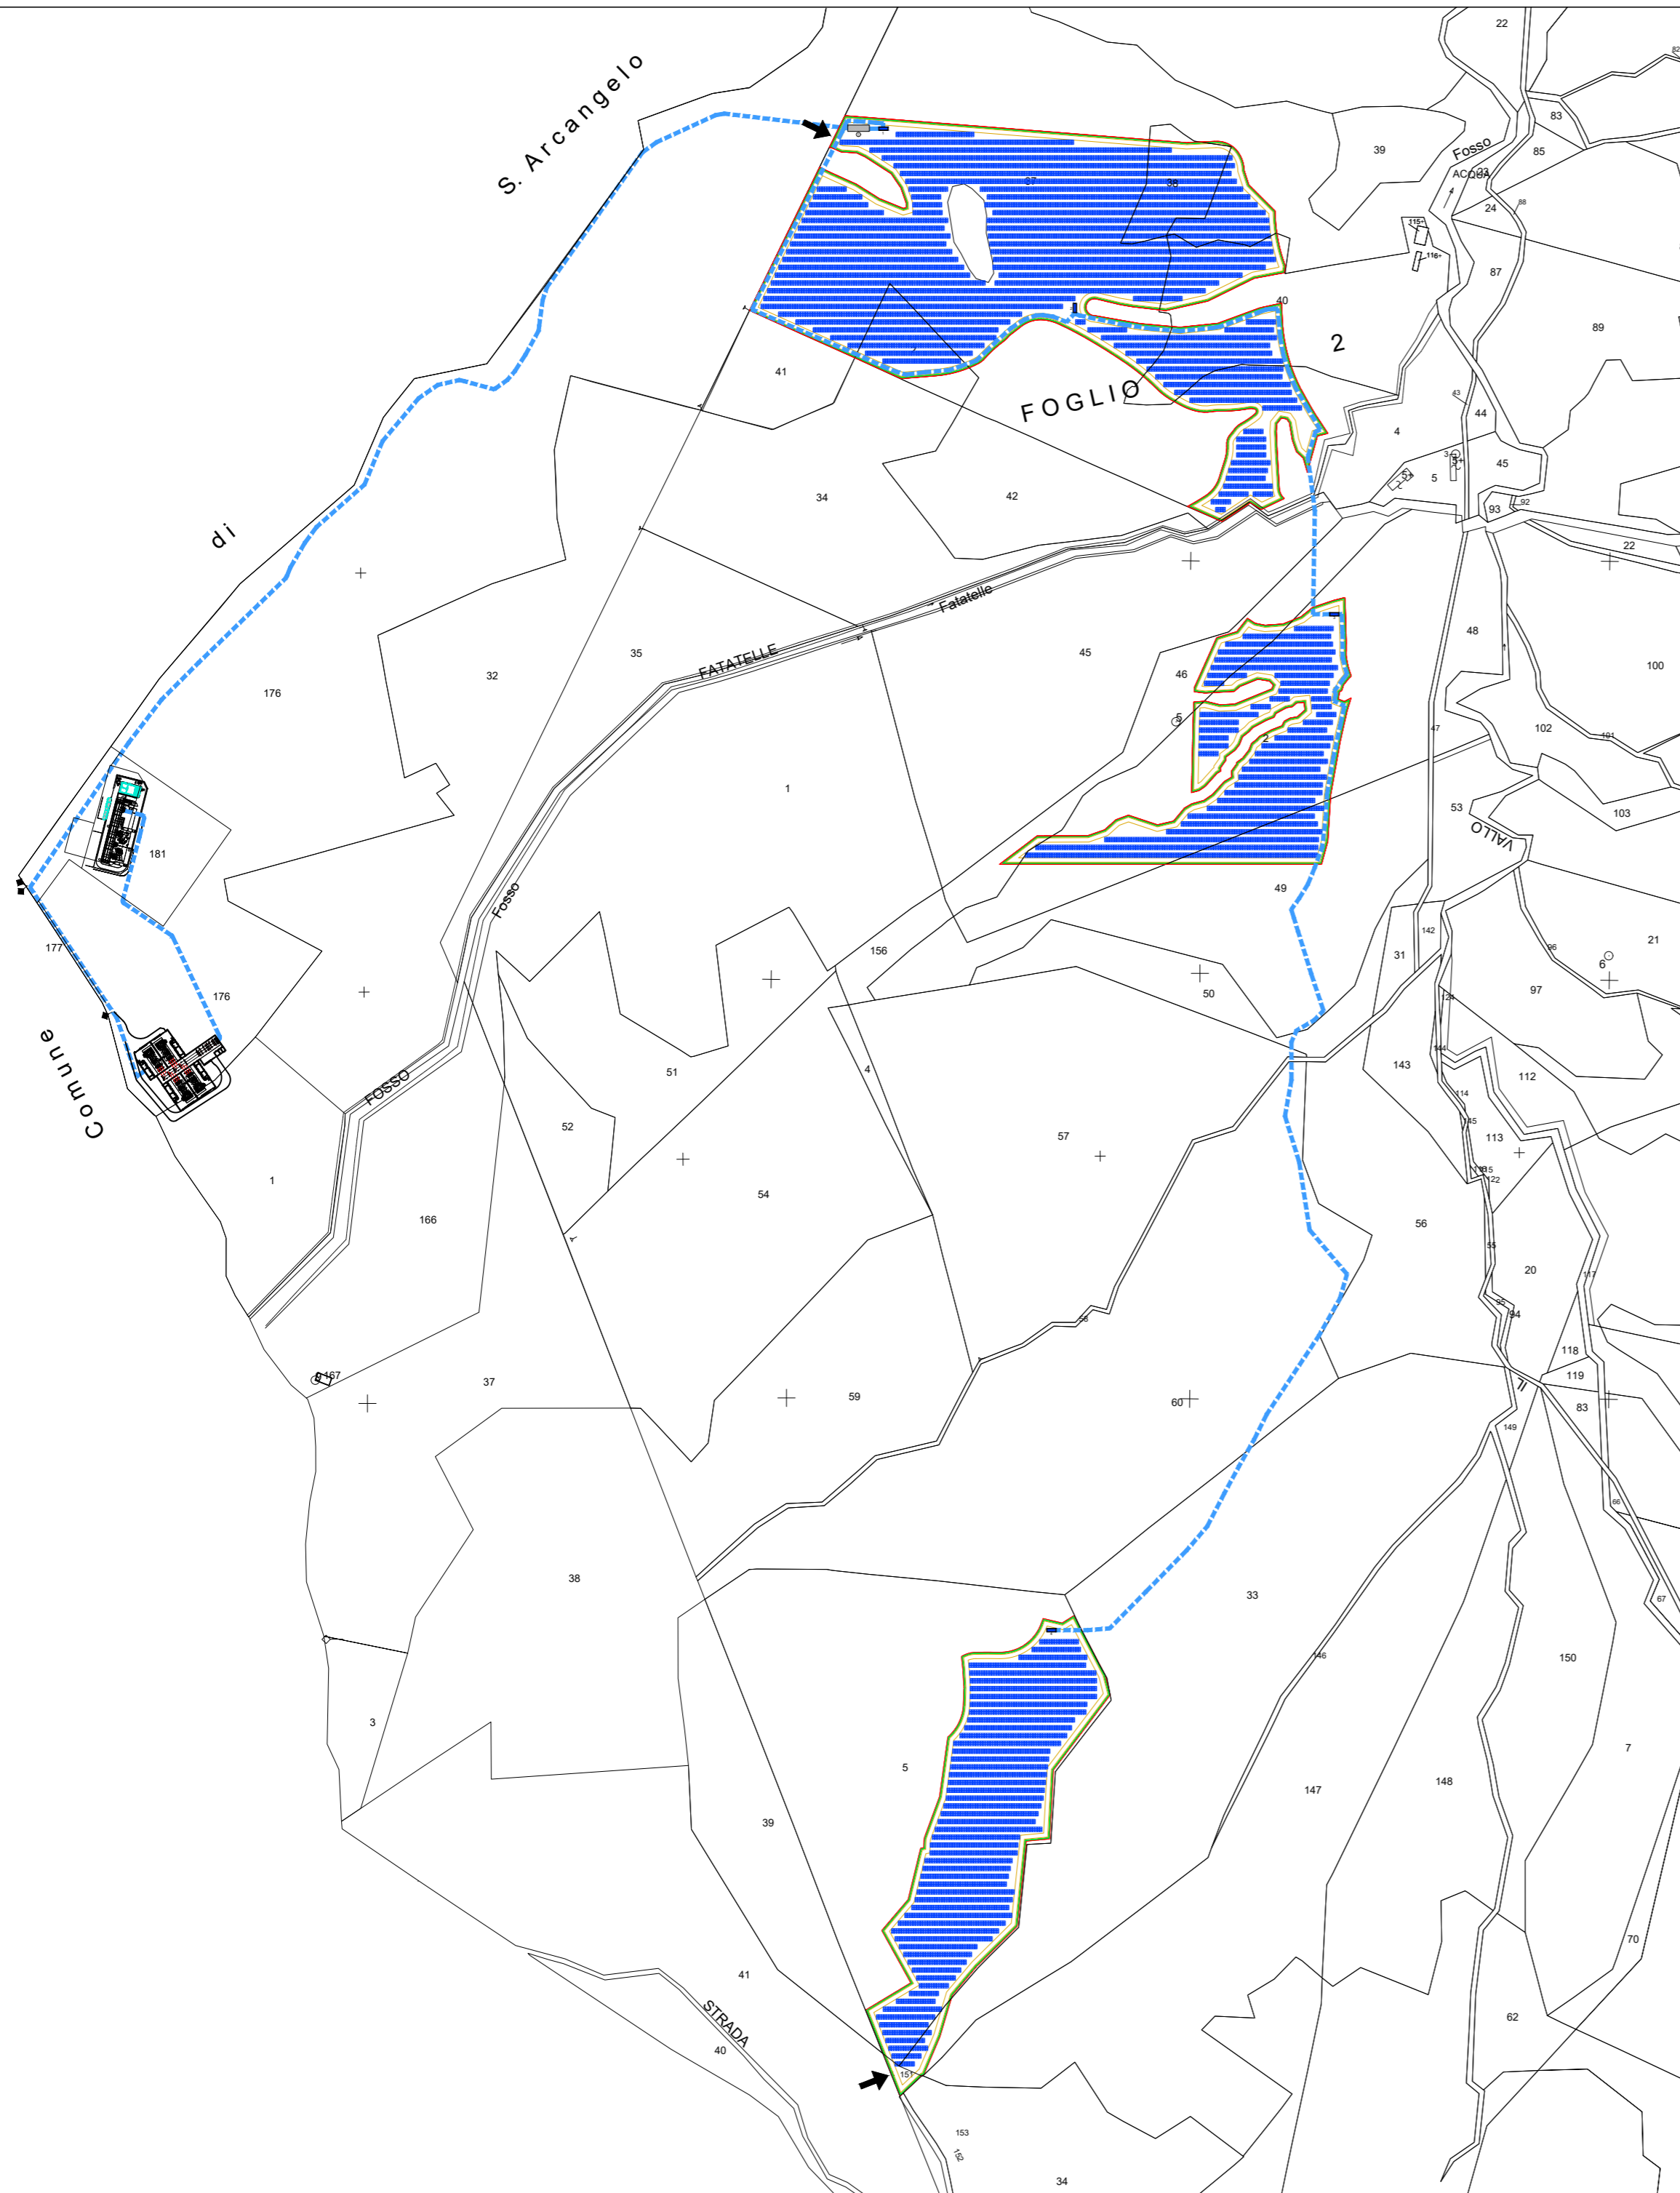
P.Iva e C.F. 02248390680



LEGENDA

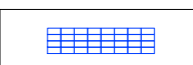

-  Tracciato del Cavidotto di connessione (lunghezza: 1.347 Km)
-  Limite area oggetto d'intervento
-  Pannello Vela LONGI da 32 moduli 540 Wp
-  Tracciato del Cavidotto di connessione dalla stazione Terna alla stazione elettrica principale (lunghezza 0.266 Km)

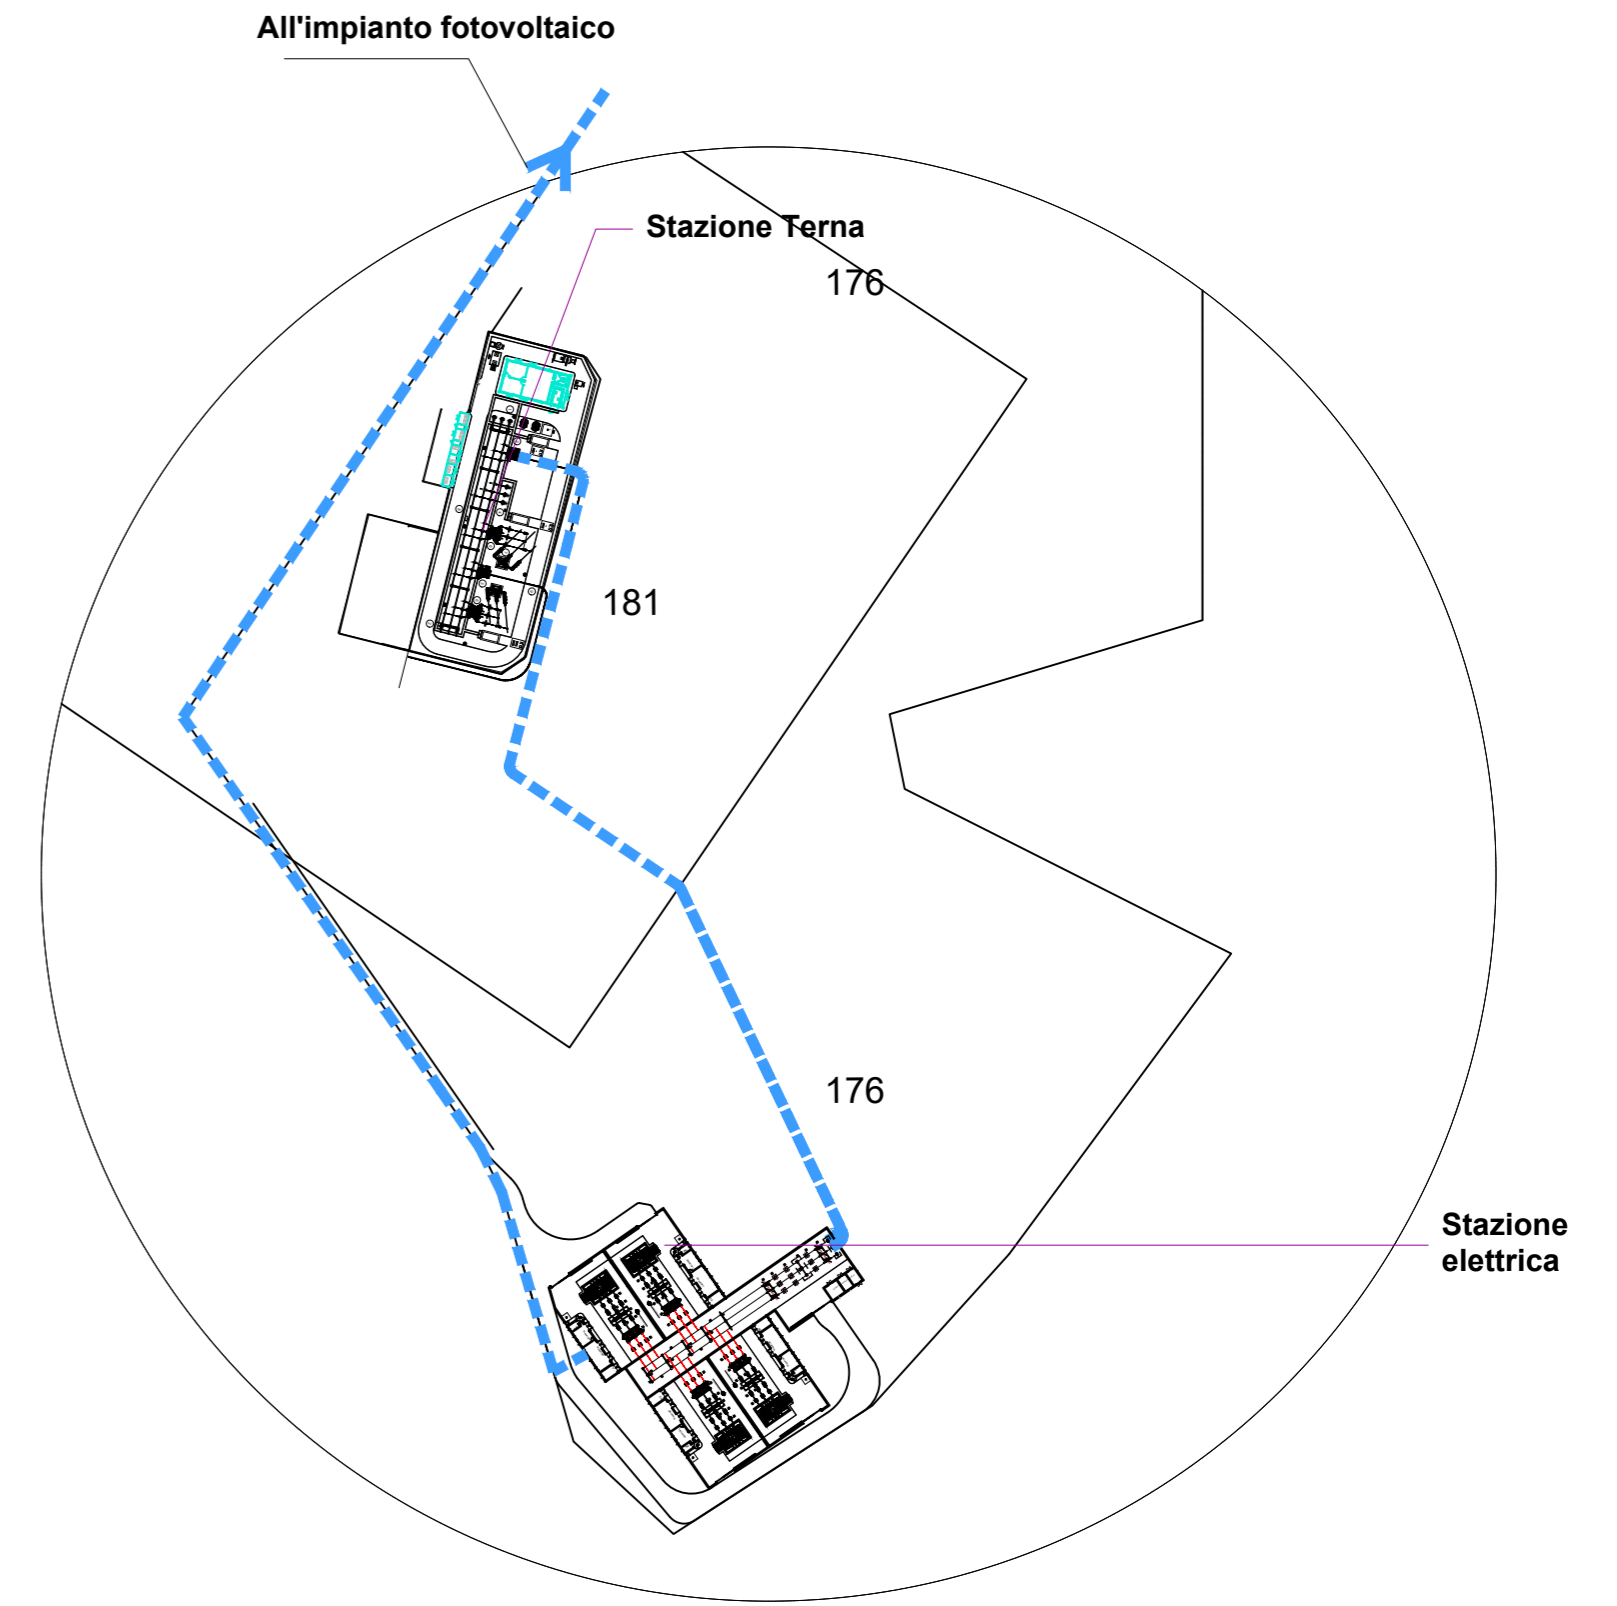

**STRALCIO PLANIMETRICO
SCALA 1:2.000**
**PLANIMETRIA
SCALA 1:5.000**

TURSI (MT)

Coordinate geografiche: 40°17'32.2 N 16°22'28.0 E / 40.292263 16.374433

Realizzazione ed esercizio di un impianto fotovoltaico a terra della potenza di **16.99 MWp**, e delle opere di connessione sito nel Comune di Tursi (MT) località Caprarico Vallo

Data: 28 ottobre 2020, 18:04:34
Da: posta-certificata@telecompost.it
A: solarprojectfarm@legalmail.it
Tipo: Ricevuta di avvenuta consegna
Oggetto: CONSEGNA: Comunicazione di verifica sussistenza procedimenti di tutela impianto FV Tursi
Allegati: postacert.eml (3.2 MB) **Messaggio di posta elettronica**
dati-cert.xml (957 B)
smime.p7s (9.3 KB)

Ricevuta di avvenuta consegna
Il giorno 28/10/2020 alle ore 18:04:34 (+0100) il messaggio
"Comunicazione di verifica sussistenza procedimenti di tutela impianto FV Tursi"
proveniente da "solarprojectfarm@legalmail.it"
ed indirizzato a: "mbac-sabap-bas@mailcert.beniculturali.it"
è stato consegnato nella casella di destinazione.
Identificativo messaggio: 511327CA.0019D1A7.702AF420.AD7F586C.posta-
certificata@legalmail.it

Messaggio di posta elettronica allegato :	postacert.eml
---	---------------

Data: 28 ottobre 2020, 18:04:22
Da: solarprojectfarm@legalmail.it <solarprojectfarm@legalmail.it>
A: mbac-sabap-bas@mailcert.beniculturali.it
Tipo: Messaggio originale
Oggetto: Comunicazione di verifica sussistenza procedimenti di tutela impianto FV Tursi
Allegato: 20201027 Richesta Soprintendenza_TUR.pdf (3.2 MB)

Buonasera,
si prega di prendere visione della nota in oggetto.

Cordiali saluti.
Solar Project Farm Srl

--

SOLAR PROJECT FARM

Spett. le ACQUEDOTTO LUCANO

Via G.Grippo, 85100 – Potenza

protocollo@pec.acquedottolucano.it

Prot. n. 119/20/0003/SVI/RG

Montesilvano, 27 ottobre 2020

OGGETTO: Verifica posizionamento sottoservizi potenzialmente interferenti la realizzazione e l'esercizio di un elettrodotto a servizio di un impianto fotovoltaico a terra sito in località Caprarico Vallo del Comune di Tursi (MT).

La sottoscritta, Amoroso Mariarosaria nata a Campobasso il 11/09/1982, in qualità di Amministratore unico della società "Solar Project Farm Srl" con sede legale in Strada Comunale delle Fonticelle, snc – Capannone 3 - 65015 Montesilvano (PE), partita iva/codice fiscale 02248390680 tel. 0874/67618 fax 0874/1862021 pec solarprojectfarm@legalmail.it, domiciliata per la carica presso la suddetta sede legale, con la presente

CHIEDE

La verifica dell'eventuale presenza sottoservizi potenzialmente interferenti con la realizzazione e l'esercizio di un elettrodotto interrato a servizio di un futuro impianto fotovoltaico a terra, della potenza di 16.99 MWp sito nel Comune di Tursi (MT), coordinate GPS: 40°17'32.2"N 16°22'28.0"E.

I recapiti cui far riferimento per qualsiasi informazione e/o chiarimento sono i seguenti:
Romina Giuliano - Tel: 0874.67618 - email: romina.giuliano@srpi.eu

Allega:

- Inquadramento territoriale con percorso dell'elettrodotto interrato

Cordiali saluti.

Mariarosaria Amoroso
SOLAR PROJECT FARM SRL
Strada com. delle Fonticelle snc, cap. nr.3
65015 Montesilvano (PE)
PEC: solarprojectfarm@legalmail.it
P.Iva 02248390680


SOLAR PROJECT FARM S.R.L.

Società con Socio Unico

Strada Comunale delle Fonticelle SNC – Capannone 3 – 65015 Montesilvano (PE)





tel. + 39 0874 67618 – fax + 39 0874 1862021

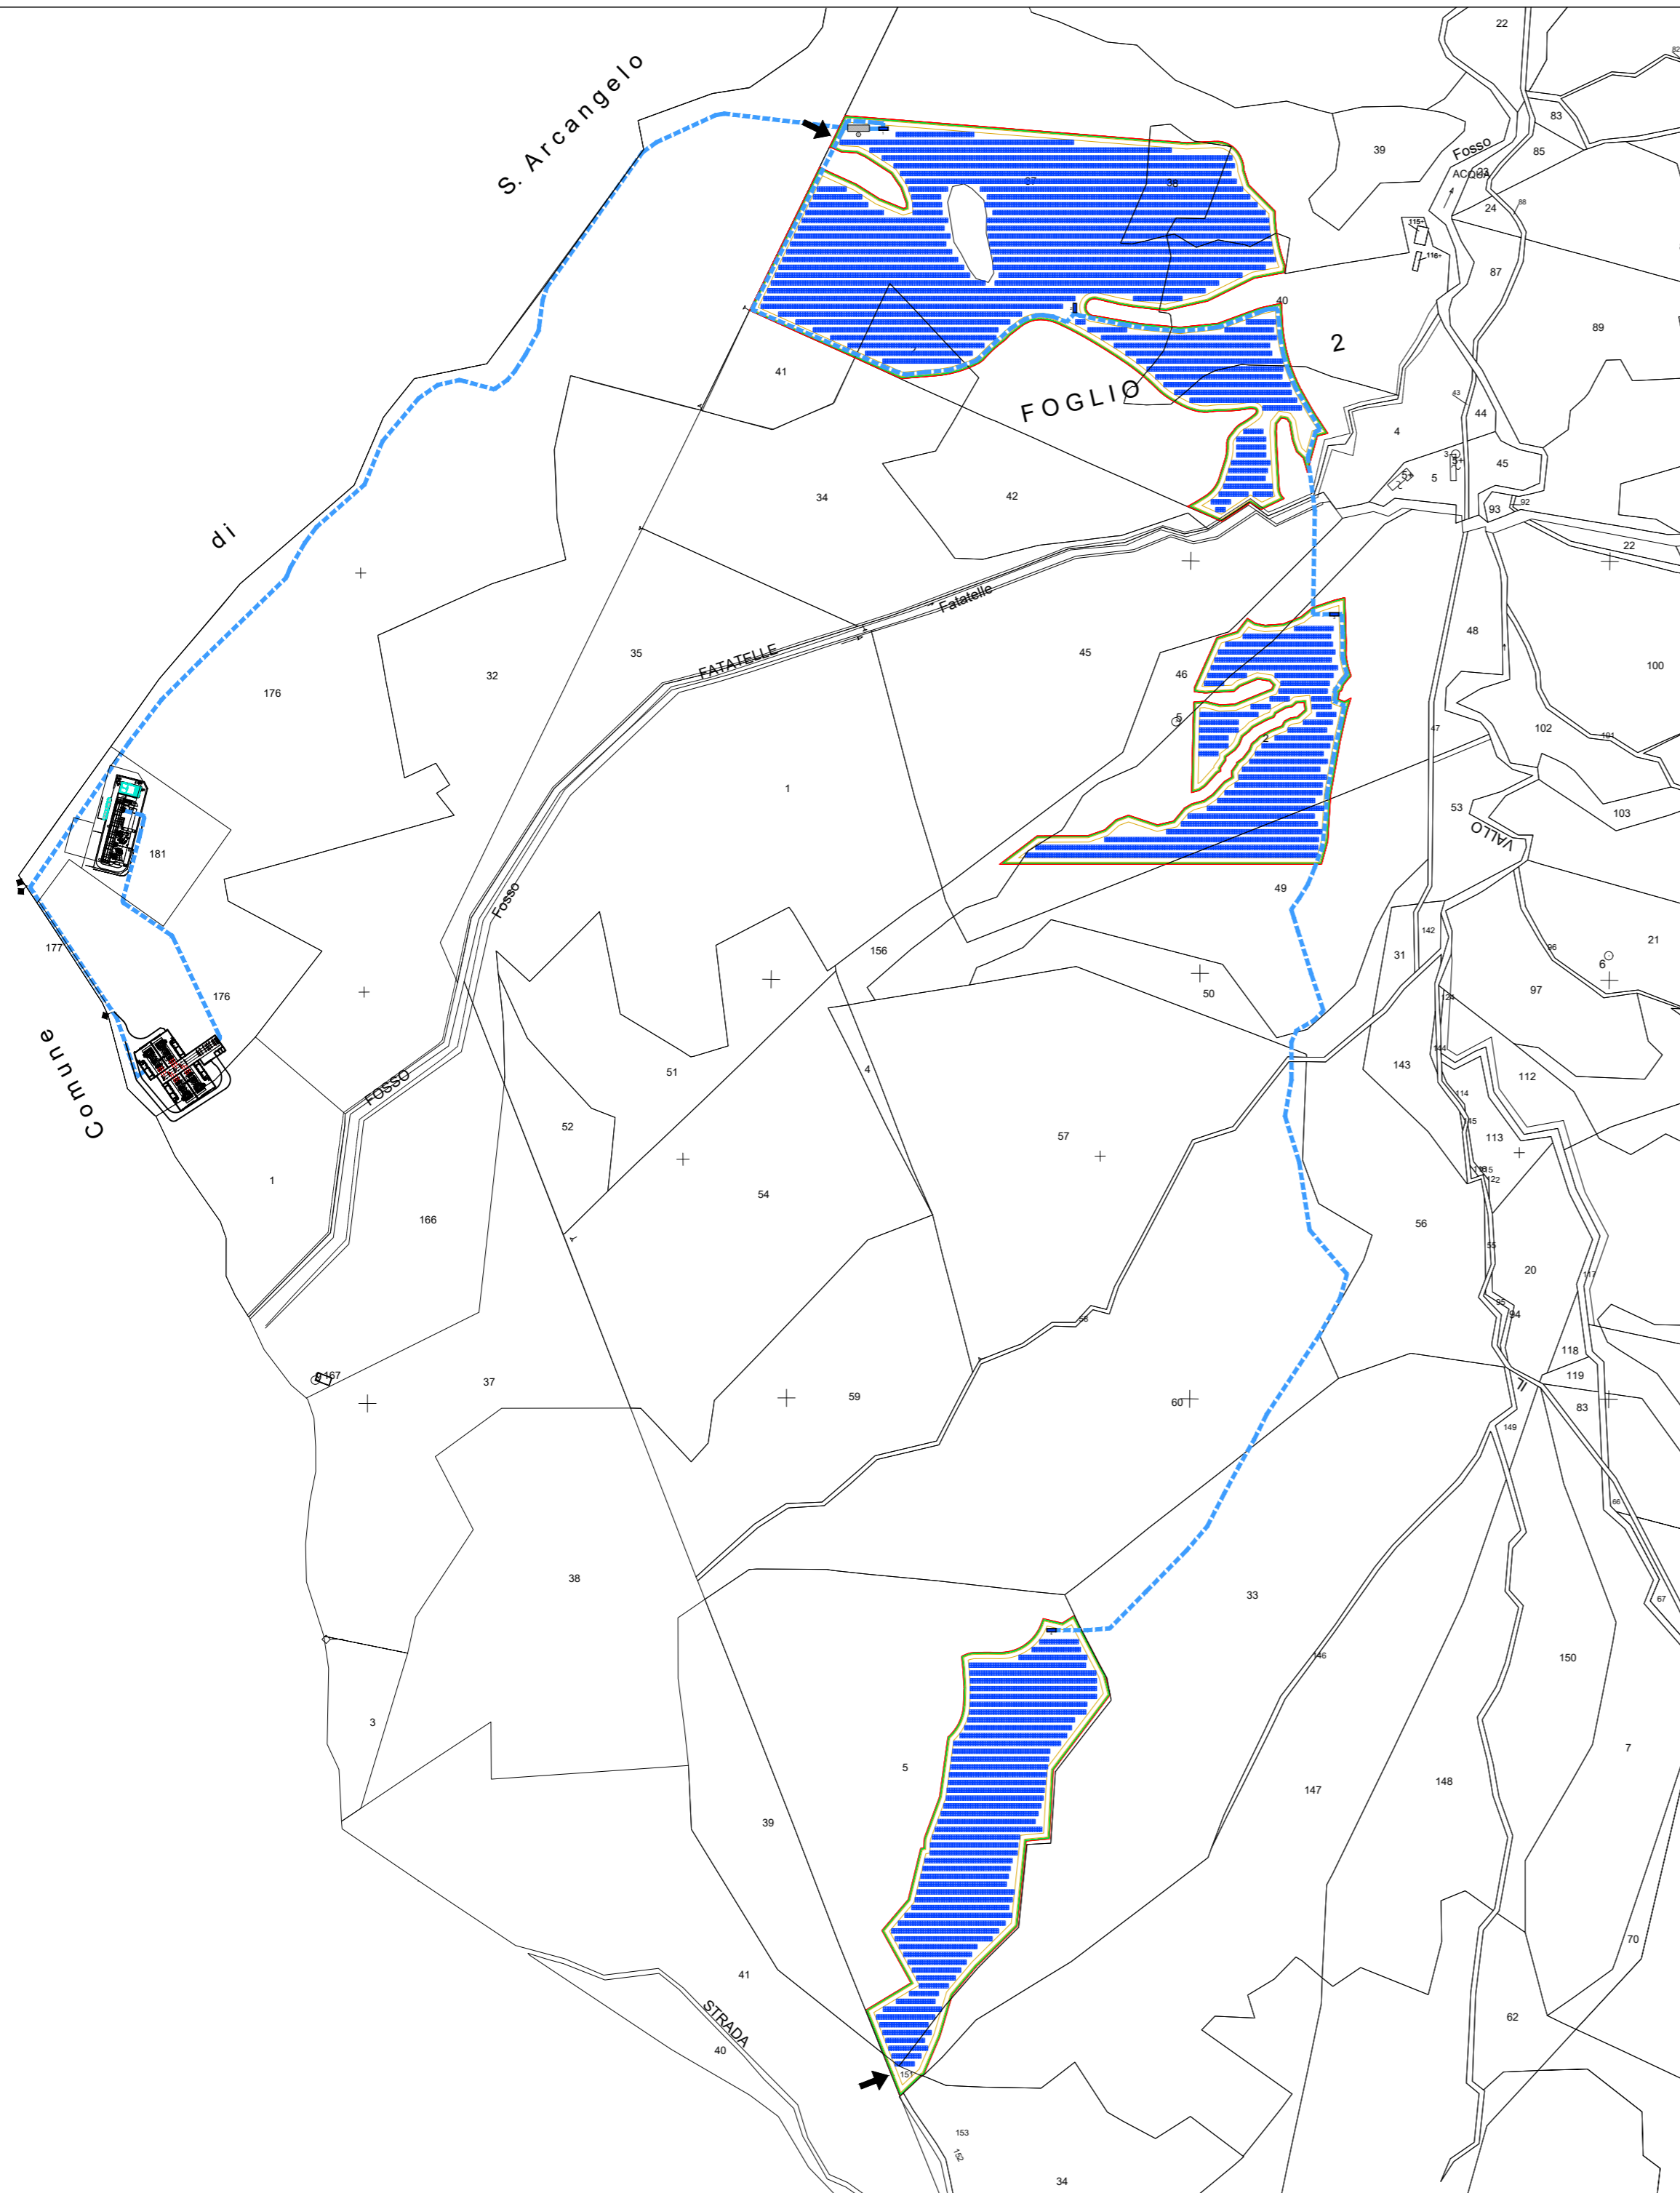P.Iva e C.F. 02248390680




LEGENDA

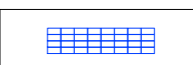

-  Tracciato del Cavidotto di connessione (lunghezza: 1.347 Km)
-  Limite area oggetto d'intervento
-  Pannello Vela LONGI da 32 moduli 540 Wp
-  Tracciato del Cavidotto di connessione dalla stazione Terna alla stazione elettrica principale (lunghezza 0.266 Km)

All'impianto fotovoltaico

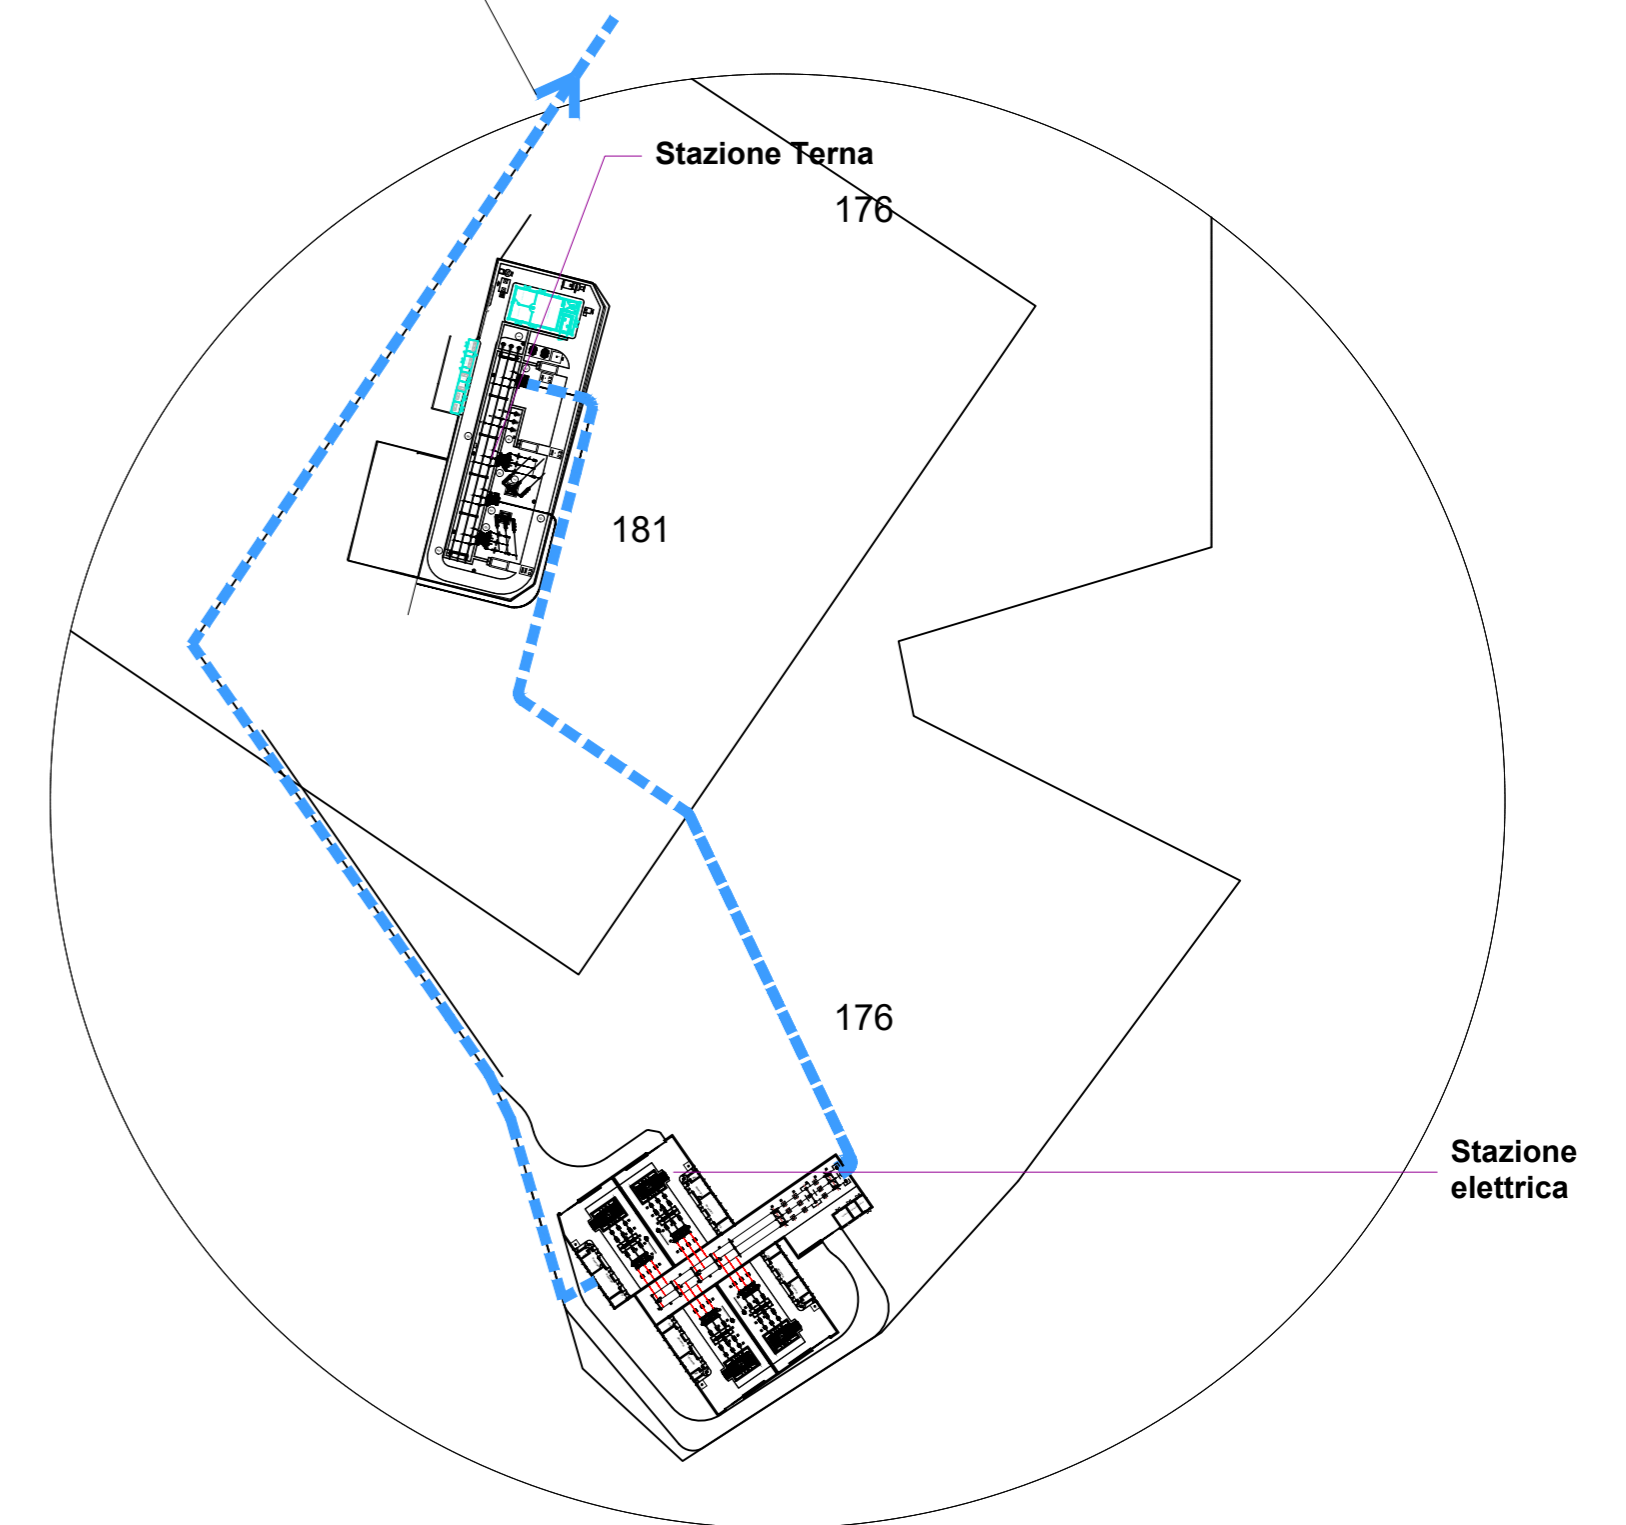

**STRALCIO PLANIMETRICO
SCALA 1:2.000
PLANIMETRIA
SCALA 1:5.000**

TURSI (MT)

Coordinate geografiche: 40°17'32.2 N 16°22'28.0 E / 40.292263 16.374433

Realizzazione ed esercizio di un impianto fotovoltaico a terra della potenza di **16.99 MWp**, e delle opere di connessione sito nel Comune di Tursi (MT) località Caprarico Vallo

Data: 28 ottobre 2020, 18:05:37
Da: posta-certificata@pec.aruba.it
A: solarprojectfarm@legalmail.it
Tipo: Ricevuta di avvenuta consegna
Oggetto: CONSEGNA: Verifica posizionamento sottoservizi impianto FV Tursi
Allegati: daticert.xml (1.3 KB)
postacert.eml (3.2 MB) **Messaggio di posta elettronica**
smime.p7s (9.1 KB)

Ricevuta di avvenuta consegna

Il giorno 28/10/2020 alle ore 18:05:37 (+0100) il messaggio "Verifica posizionamento sottoservizi impianto FV Tursi" proveniente da "solarprojectfarm@legalmail.it" ed indirizzato a "protocollo@pec.acquedottolucano.it" è stato consegnato nella casella di destinazione.
Identificativo messaggio: 3144061D.00360A70.702BF3ED.4B33768E.posta-certificata@legalmail.it

Messaggio di posta elettronica allegato :	postacert.eml
---	---------------

Data: 28 ottobre 2020, 18:05:27
Da: solarprojectfarm@legalmail.it <solarprojectfarm@legalmail.it>
A: protocollo@pec.acquedottolucano.it
Tipo: Messaggio originale
Oggetto: Verifica posizionamento sottoservizi impianto FV Tursi
Allegato: 20201027 Richiesta interferenze acquedotto Lucano_TUR.pdf (3.2 MB)

Buonasera,
si prega di prendere visione della nota in oggetto.

Cordiali saluti.
Solar Project Farm Srl

--

SOLAR PROJECT FARM

Spett. le COMUNE DI TURSI

Piazza M.SS. d'Anglona, 75028 – Tursi (Mt)

Area Tecnica – Servizio Edilizia Pubblica

areatecnica@pec.comune.tursi.mt.it

Prot. n. 119/20/0004/SVI/RG

Montesilvano, 27 ottobre 2020

OGGETTO: Verifica posizionamento sottoservizi potenzialmente interferenti la realizzazione e l'esercizio di un elettrodotto a servizio di un impianto fotovoltaico a terra sito in località Caprarico Vallo del Comune di Tursi (MT).

La sottoscritta, Amoroso Mariarosaria nata a Campobasso il 11/09/1982, in qualità di Amministratore unico della società "Solar Project Farm Srl" con sede legale in Strada Comunale delle Fonticelle, snc – Capannone 3 - 65015 Montesilvano (PE), partita iva/codice fiscale 02248390680 tel. 0874/67618 fax 0874/1862021 pec solarprojectfarm@legalmail.it, domiciliata per la carica presso la suddetta sede legale, con la presente

CHIEDE

La verifica dell'eventuale presenza sottoservizi potenzialmente interferenti con la realizzazione e l'esercizio di un elettrodotto interrato a servizio di un futuro impianto fotovoltaico a terra, della potenza di 16.99 MWp sito nel Comune di Tursi (MT), coordinate GPS: 40°17'32.2"N 16°22'28.0"E.

I recapiti cui far riferimento per qualsiasi informazione e/o chiarimento sono i seguenti:
Romina Giuliano - Tel: 0874.67618 - email: romina.giuliano@srpi.eu

Allega:

- Inquadramento territoriale con percorso dell'elettrodotto interrato

Cordiali saluti.

SOLAR PROJECT FARM S.R.L.


Società con Socio Unico

Strada Comunale delle Fonticelle SNC – Capannone 3 – 65015 Montesilvano (PE)

tel. + 39 0874 67618 – fax + 39 0874 1862021





P.Iva e C.F. 02248390680

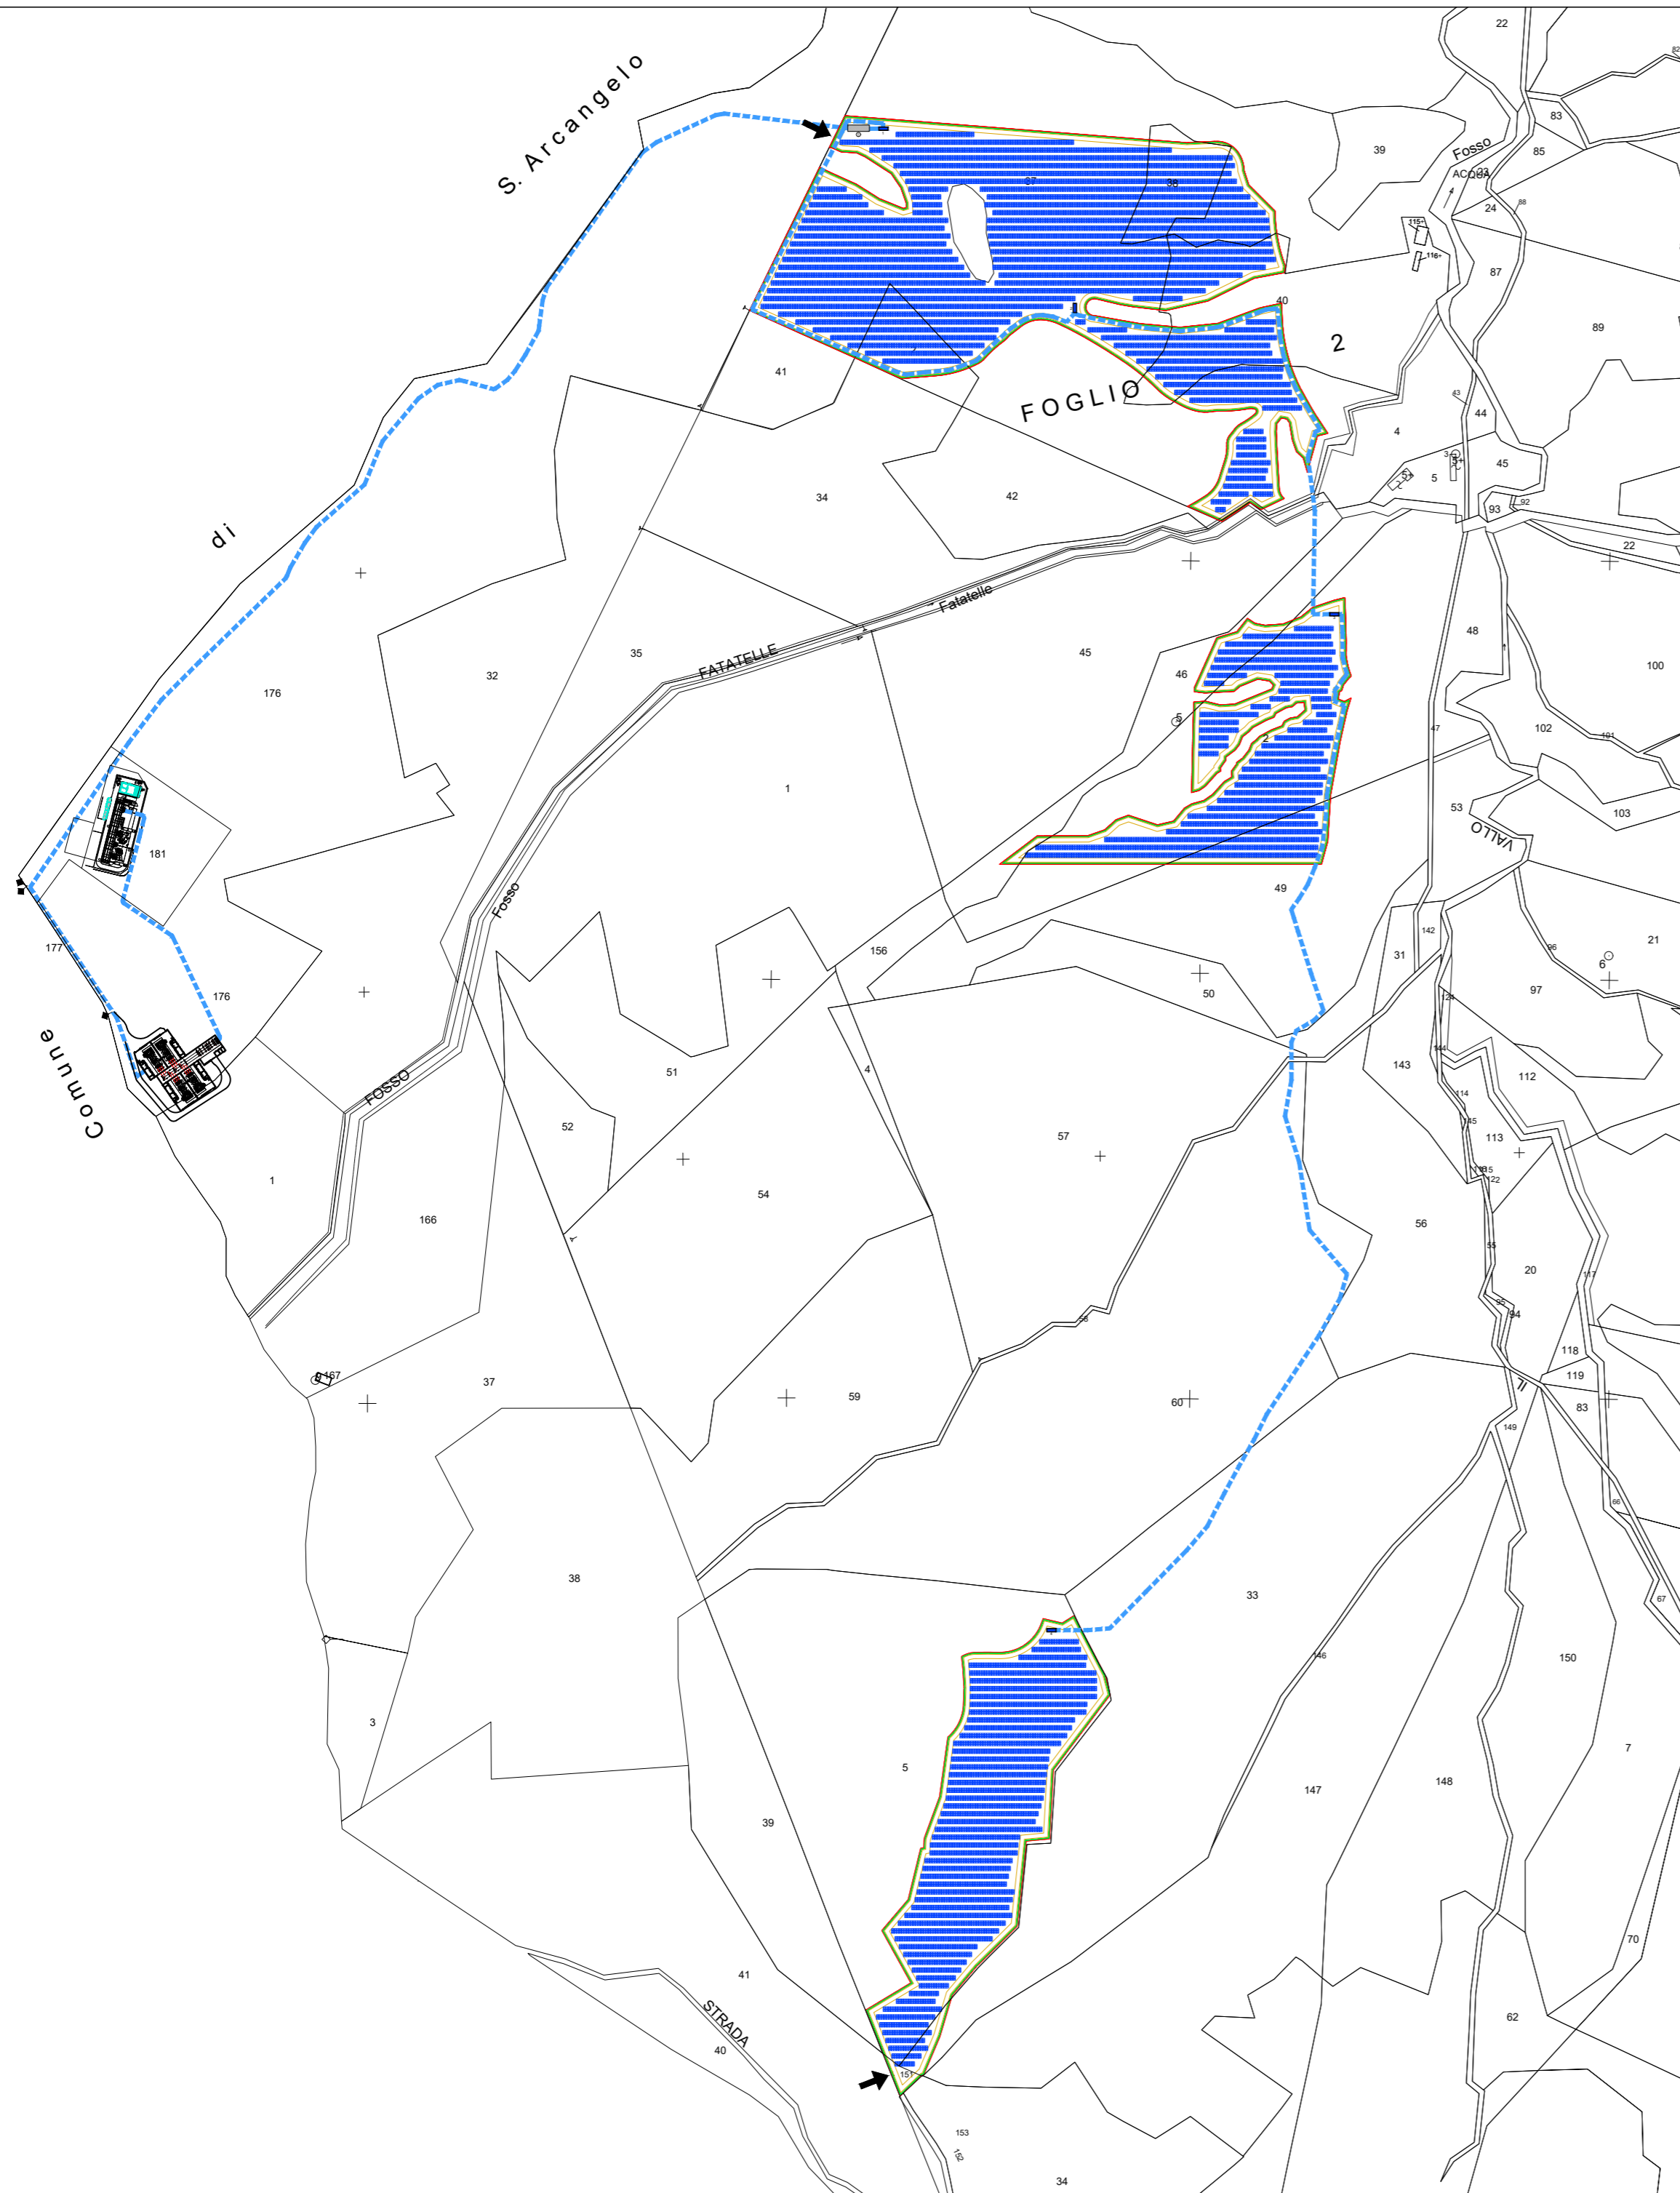Mariarosaria Amoroso
SOLAR PROJECT FARM SRL
Strada com. delle Fonticelle snc, cap. nr.3
65015 Montesilvano (PE)
PEC: solarprojectfarm@legalmail.it
P.Iva 02248390680




LEGENDA

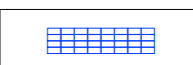

-  Tracciato del Cavidotto di connessione (lunghezza: 1.347 Km)
-  Limite area oggetto d'intervento
-  Pannello Vela LONGI da 32 moduli 540 Wp
-  Tracciato del Cavidotto di connessione dalla stazione Terna alla stazione elettrica principale (lunghezza 0.266 Km)

All'impianto fotovoltaico

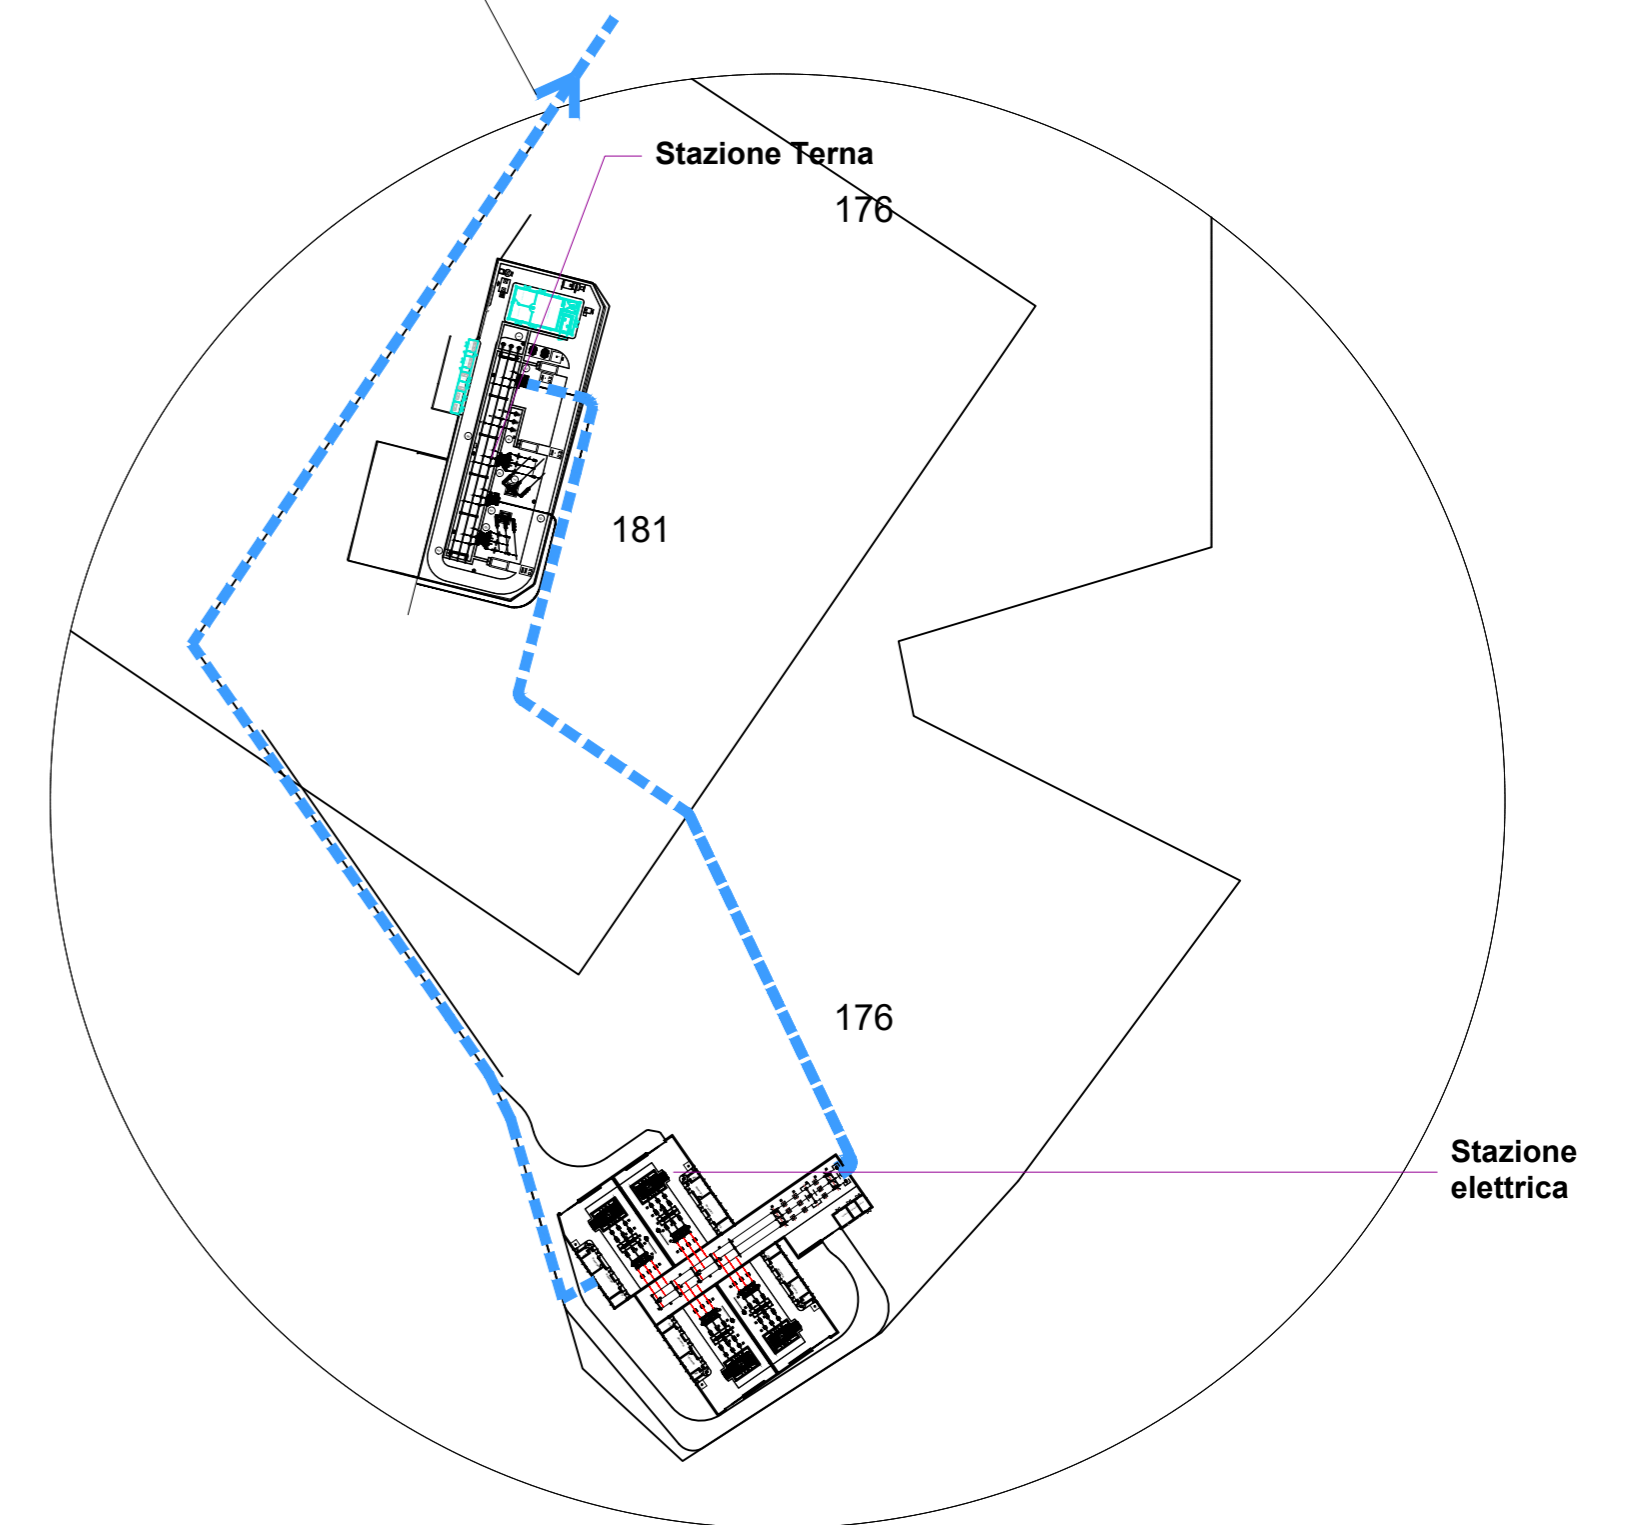

**STRALCIO PLANIMETRICO
SCALA 1:2.000
PLANIMETRIA
SCALA 1:5.000**

TURSI (MT)

Coordinate geografiche: 40°17'32.2 N 16°22'28.0 E / 40.292263 16.374433

Realizzazione ed esercizio di un impianto fotovoltaico a terra della potenza di **16.99 MWp**, e delle opere di connessione sito nel Comune di Tursi (MT) località Caprarico Vallo

Data: 28 ottobre 2020, 18:12:37
Da: PEC REGIONE BASILICATA <posta-certificata@pec.basilicatanet.it>
A: solarprojectfarm@legalmail.it
Tipo: Ricevuta di avvenuta consegna
Oggetto: CONSEGNA: Verifica posizionamento sottoservizi impianto FV Tursi
Allegati: daticert.xml (1.3 KB)
postacert.eml (3.2 MB) **Messaggio di posta elettronica**
smime.p7s (9.1 KB)

Ricevuta di avvenuta consegna

Il giorno 28/10/2020 alle ore 18:12:37 (+0100) il messaggio "Verifica posizionamento sottoservizi impianto FV Tursi" proveniente da "solarprojectfarm@legalmail.it" ed indirizzato a "areatecnica@pec.comune.tursi.mt.it" è stato consegnato nella casella di destinazione.
Identificativo messaggio: 31389652.003639F3.703261F6.6AC739D0.posta-certificata@legalmail.it

Messaggio di posta elettronica allegato :	postacert.eml
---	---------------

Data: 28 ottobre 2020, 18:12:28
Da: solarprojectfarm@legalmail.it <solarprojectfarm@legalmail.it>
A: areatecnica@pec.comune.tursi.mt.it
Tipo: Messaggio originale
Oggetto: Verifica posizionamento sottoservizi impianto FV Tursi
Allegato: 20201027 Richiesta interferenze Comune_TUR.pdf (3.2 MB)

Buonasera,
si prega di prendere visione della nota in oggetto.

Cordiali saluti.
Solar Project Farm Srl

--

SOLAR PROJECT FARM

Spett. le SNAM SPA

Piazza Santa Barbara, 7 20097 – San Donato Milanese (MI)

relazioni.esterne@snam.it

Prot. n. 119/20/0005/SVI/RG

Montesilvano, 27 ottobre 2020

OGGETTO: Verifica posizionamento sottoservizi potenzialmente interferenti la realizzazione e l'esercizio di un elettrodotto a servizio di un impianto fotovoltaico a terra sito in località Caprarico Vallo del Comune di Tursi (MT).

La sottoscritta, Amoroso Mariarosaria nata a Campobasso il 11/09/1982, in qualità di Amministratore unico della società "Solar Project Farm Srl" con sede legale in Strada Comunale delle Fonticelle, snc – Capannone 3 - 65015 Montesilvano (PE), partita iva/codice fiscale 02248390680 tel. 0874/67618 fax 0874/1862021 pec solarprojectfarm@legalmail.it, domiciliata per la carica presso la suddetta sede legale, con la presente

CHIEDE

La verifica dell'eventuale presenza sottoservizi potenzialmente interferenti con la realizzazione e l'esercizio di un elettrodotto interrato a servizio di un futuro impianto fotovoltaico a terra, della potenza di 16.99 MWp sito nel Comune di Tursi (MT), coordinate GPS: 40°17'32.2"N 16°22'28.0"E.

I recapiti cui far riferimento per qualsiasi informazione e/o chiarimento sono i seguenti:
Romina Giuliano - Tel: 0874.67618 - email: romina.giuliano@srpi.eu

Allega:


- Inquadramento territoriale con percorso dell'elettrodotto interrato

Cordiali saluti.

SOLAR PROJECT FARM S.R.L.
Società con Socio Unico





Strada Comunale delle Fonticelle SNC – Capannone 3 – 65015 Montesilvano (PE)
tel. + 39 0874 67618 – fax + 39 0874 1862021
P.Iva e C.F. 02248390680

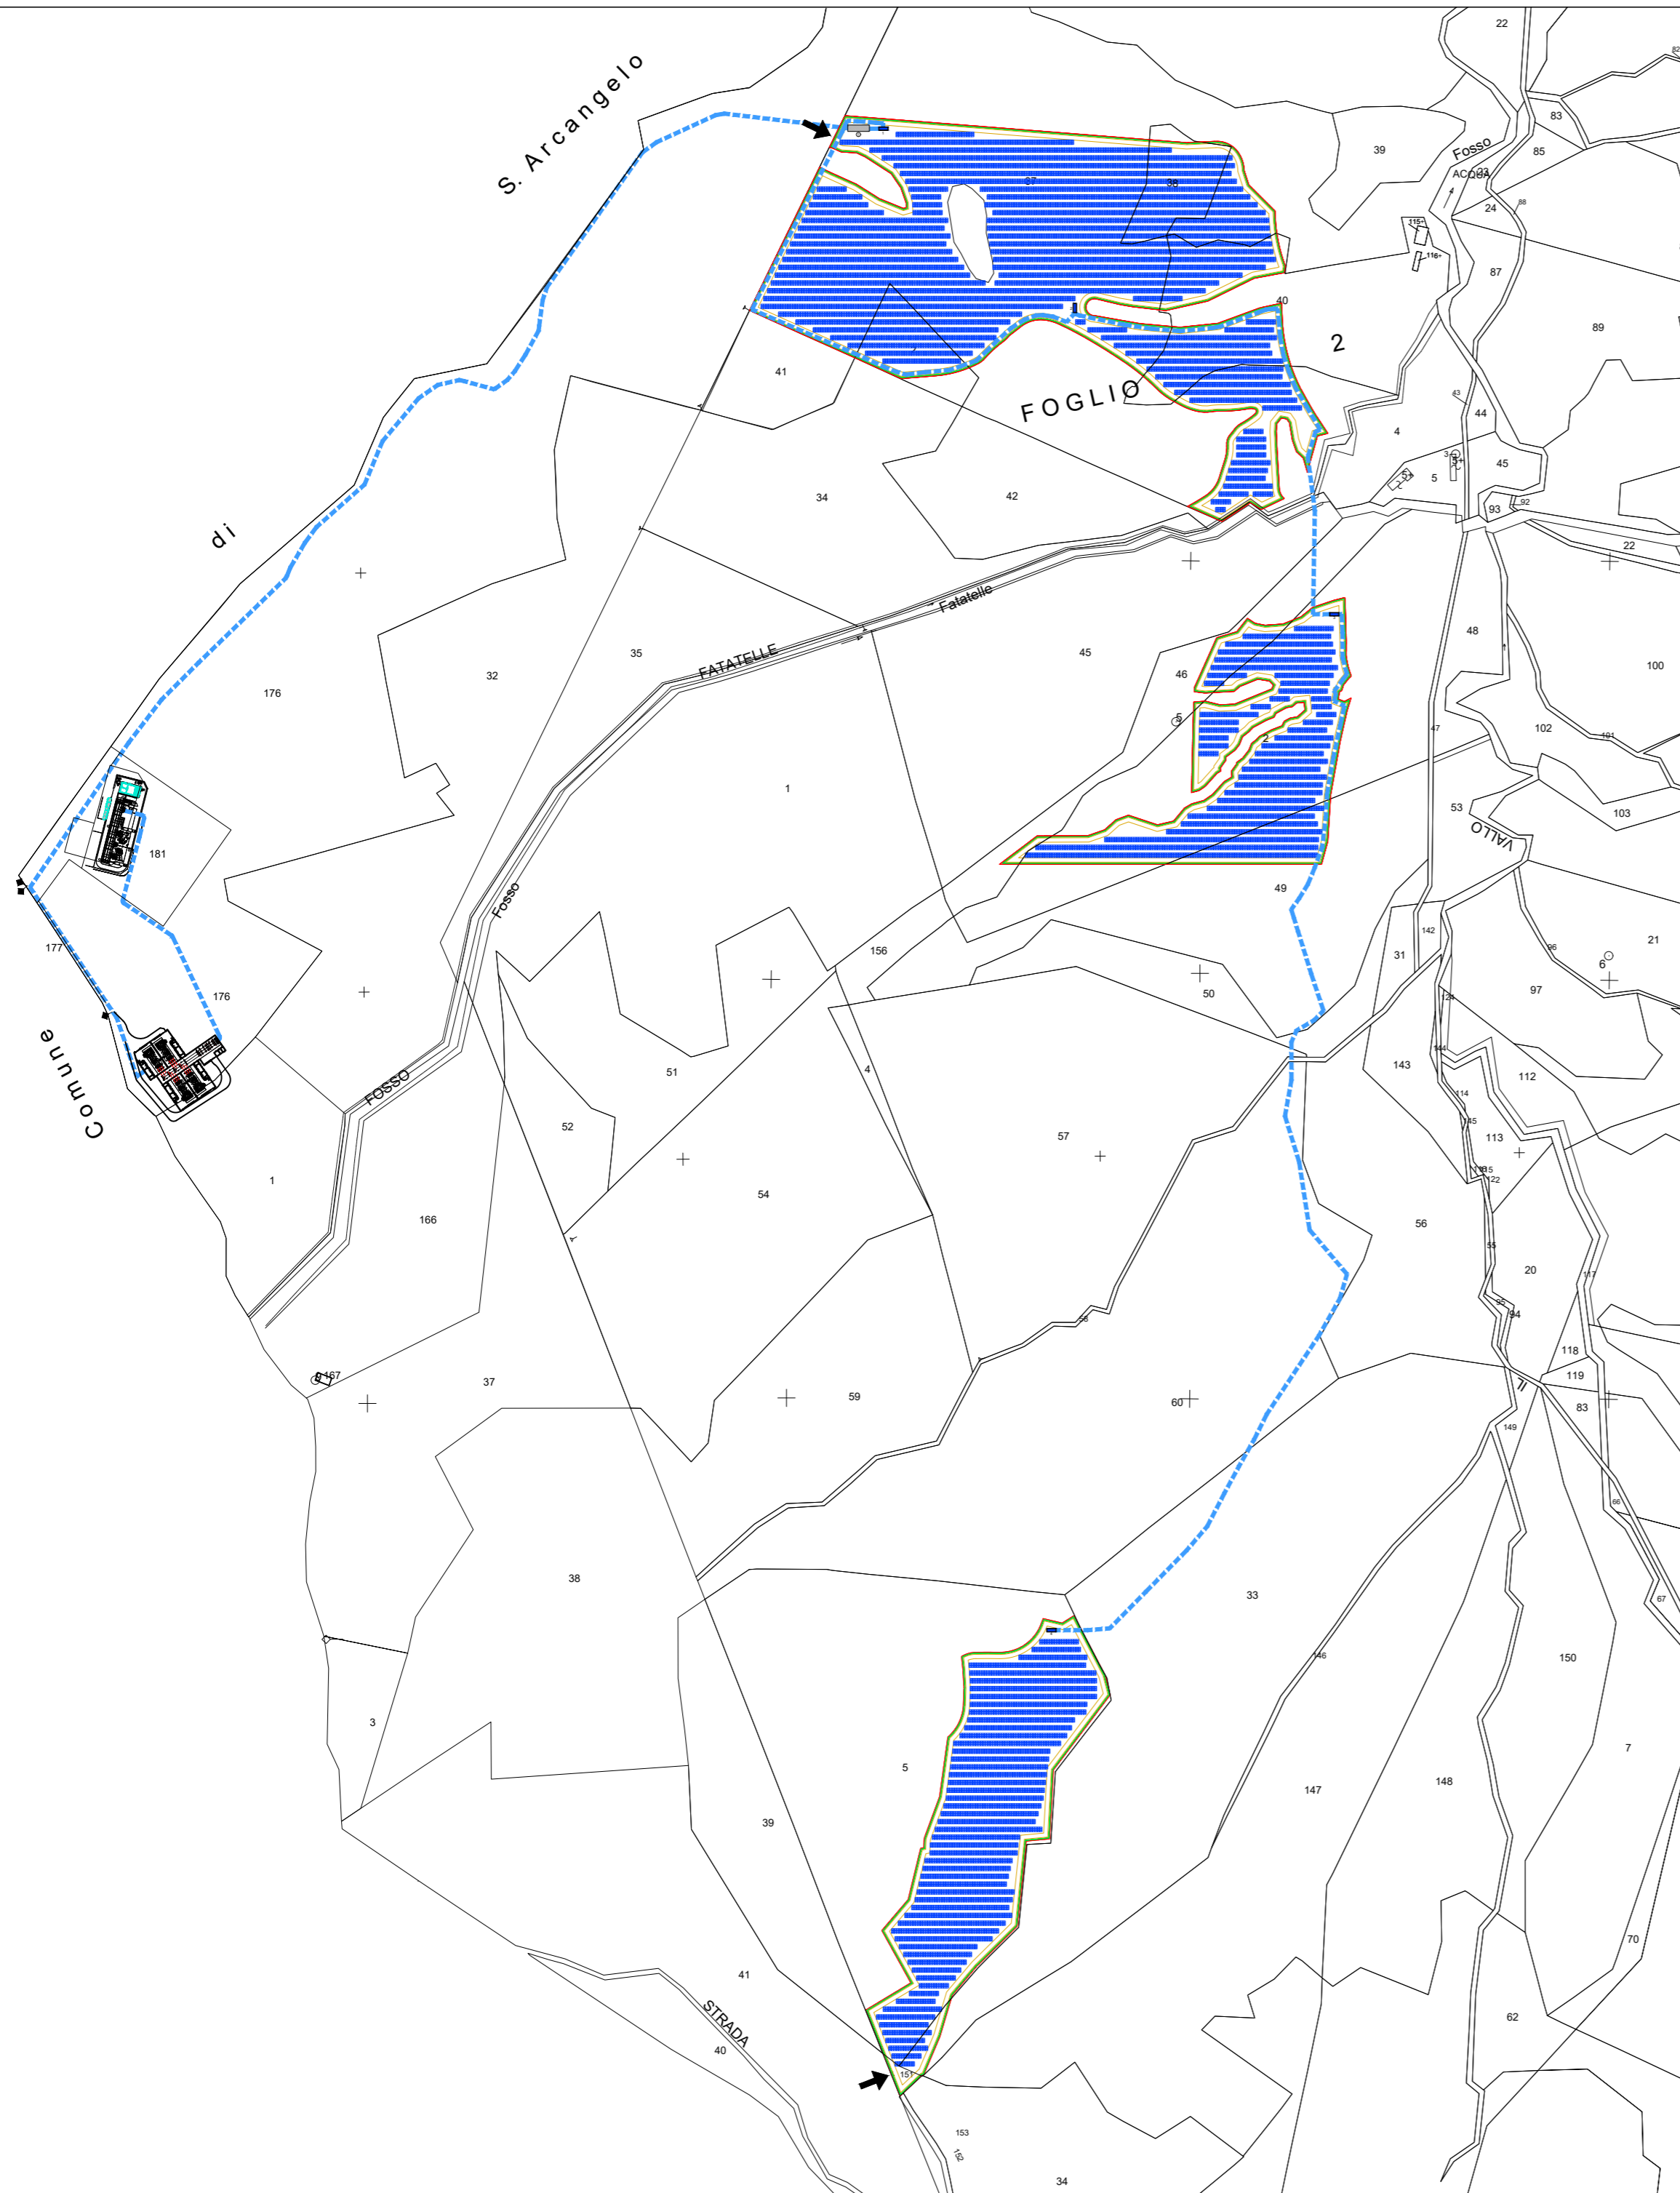
Mariarosaria Amoroso
SOLAR PROJECT FARM SRL
Strada com. delle Fonticelle snc, cap. nr.3
65015 Montesilvano (PE)
PEC: solarprojectfarm@legalmail.it
P.Iva 02248390680



LEGENDA

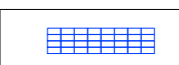

-  Tracciato del Cavidotto di connessione (lunghezza: 1.347 Km)
-  Limite area oggetto d'intervento
-  Pannello Vela LONGI da 32 moduli 540 Wp
-  Tracciato del Cavidotto di connessione dalla stazione Terna alla stazione elettrica principale (lunghezza 0.266 Km)

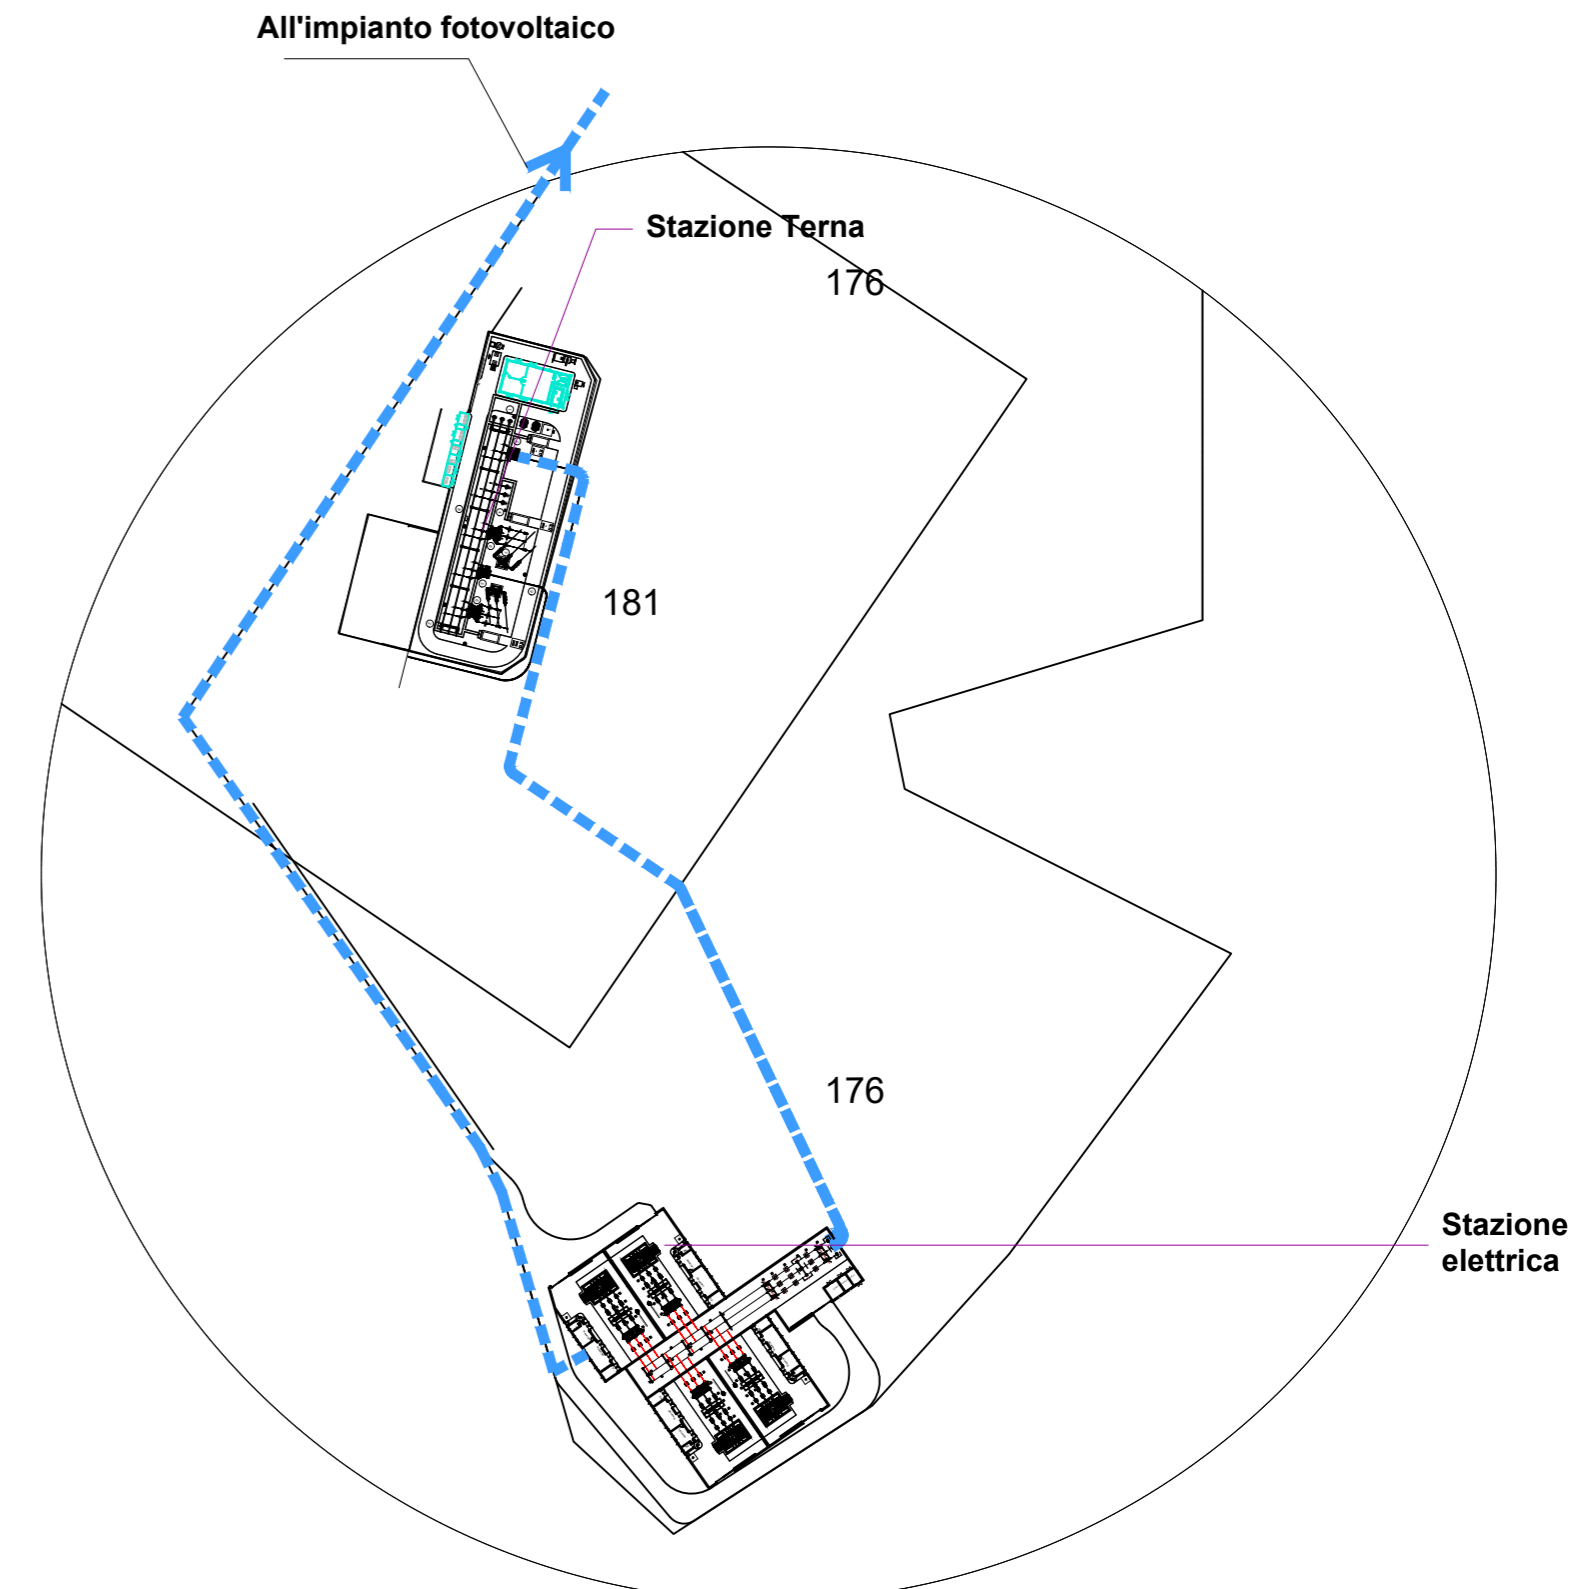

**STRALCIO PLANIMETRICO
SCALA 1:2.000**
**PLANIMETRIA
SCALA 1:5.000**

TURSI (MT)

Coordinate geografiche: 40°17'32.2 N 16°22'28.0 E / 40.292263 16.374433

Realizzazione ed esercizio di un impianto fotovoltaico a terra della potenza di **16.99 MWp**, e delle opere di connessione sito nel Comune di Tursi (MT) località Caprarico Vallo

Data: 28 ottobre 2020, 18:13:54
Da: Posta Certificata Legalmail <posta-certificata@legalmail.it>
A: solarprojectfarm@legalmail.it
Tipo: Ricevuta di accettazione
Oggetto: ACCETTAZIONE: Verifica posizionamento sottoservizi impianto FV Tursi
Allegati: daticert.xml (865 B)
smime.p7s (9.1 KB)

Ricevuta di accettazione

Il giorno 28/10/2020 alle ore 18:13:54 (+0100) il messaggio "Verifica posizionamento sottoservizi impianto FV Tursi" proveniente da "solarprojectfarm@legalmail.it" ed indirizzato a:

relazioni.esterne@snam.it ("posta ordinaria")
è stato accettato dal sistema ed inoltrato.

Identificativo messaggio: 31404163.0036270D.7033A473.5C7E5E8C.posta-certificata@legalmail.it

Questa ricevuta, per Sua garanzia, è firmata digitalmente.
La preghiamo di conservarla come attestato dell'invio del messaggio

Acceptance receipt

On 28/10/2020 at 18:13:54 (+0100) the message, "Verifica posizionamento sottoservizi impianto FV Tursi", sent by "solarprojectfarm@legalmail.it" and addressed to:

relazioni.esterne@snam.it ("posta ordinaria")
was accepted by the certified email system.

Message ID: 31404163.0036270D.7033A473.5C7E5E8C.posta-certificata@legalmail.it

As a guarantee to you, this receipt is digitally signed.
Please keep it as a certificate of delivery of the message.

SOLAR PROJECT FARM

Spett. le Telecom Italia

aol.basilicata@pec.telecomitalia.it

Prot. n. 119/20/0006/SVI/RG

Montesilvano, 27 ottobre 2020

OGGETTO: Verifica posizionamento linee TLC potenzialmente interferenti la realizzazione di impianto fotovoltaico e delle opere di connessione alla Rete di Trasmissione dell'energia elettrica Nazionale, sito in località Caprarico Vallo del Comune di Tursi (MT).

La sottoscritta, Amoroso Mariarosaria nata a Campobasso il 11/09/1982, in qualità di Amministratore unico della società "Solar Project Farm Srl" con sede legale in Strada Comunale delle Fonticelle, snc – Capannone 3 - 65015 Montesilvano (PE), partita iva/codice fiscale 02248390680 tel. 0874/67618 fax 0874/1862021 pec solarprojectfarm@legalmail.it, domiciliata per la carica presso la suddetta sede legale, con la presente

CHIEDE

La verifica dell'eventuale presenza di linee di telecomunicazione potenzialmente interferenti con la realizzazione e l'esercizio di un elettrodotto interrato a servizio di un futuro impianto fotovoltaico a terra, della potenza di 16.99 MWp sito nel Comune di Tursi (MT), coordinate GPS: 40°17'32.2"N 16°22'28.0"E.

I recapiti cui far riferimento per qualsiasi informazione e/o chiarimento sono i seguenti:
Romina Giuliano - Tel: 0874.67618 - email: romina.giuliano@srpi.eu

Allega:

- Inquadramento territoriale con percorso dell'elettrodotto interrato

Cordiali saluti.

Mariarosaria Amoroso
SOLAR PROJECT FARM SRL
Strada com. delle Fonticelle snc, cap. nr.3
65015 Montesilvano (PE)
PEC: solarprojectfarm@legalmail.it
P.Iva 02248390680


SOLAR PROJECT FARM S.R.L.

Società con Socio Unico

Strada Comunale delle Fonticelle SNC – Capannone 3 – 65015 Montesilvano (PE)





tel. + 39 0874 67618 – fax + 39 0874 1862021

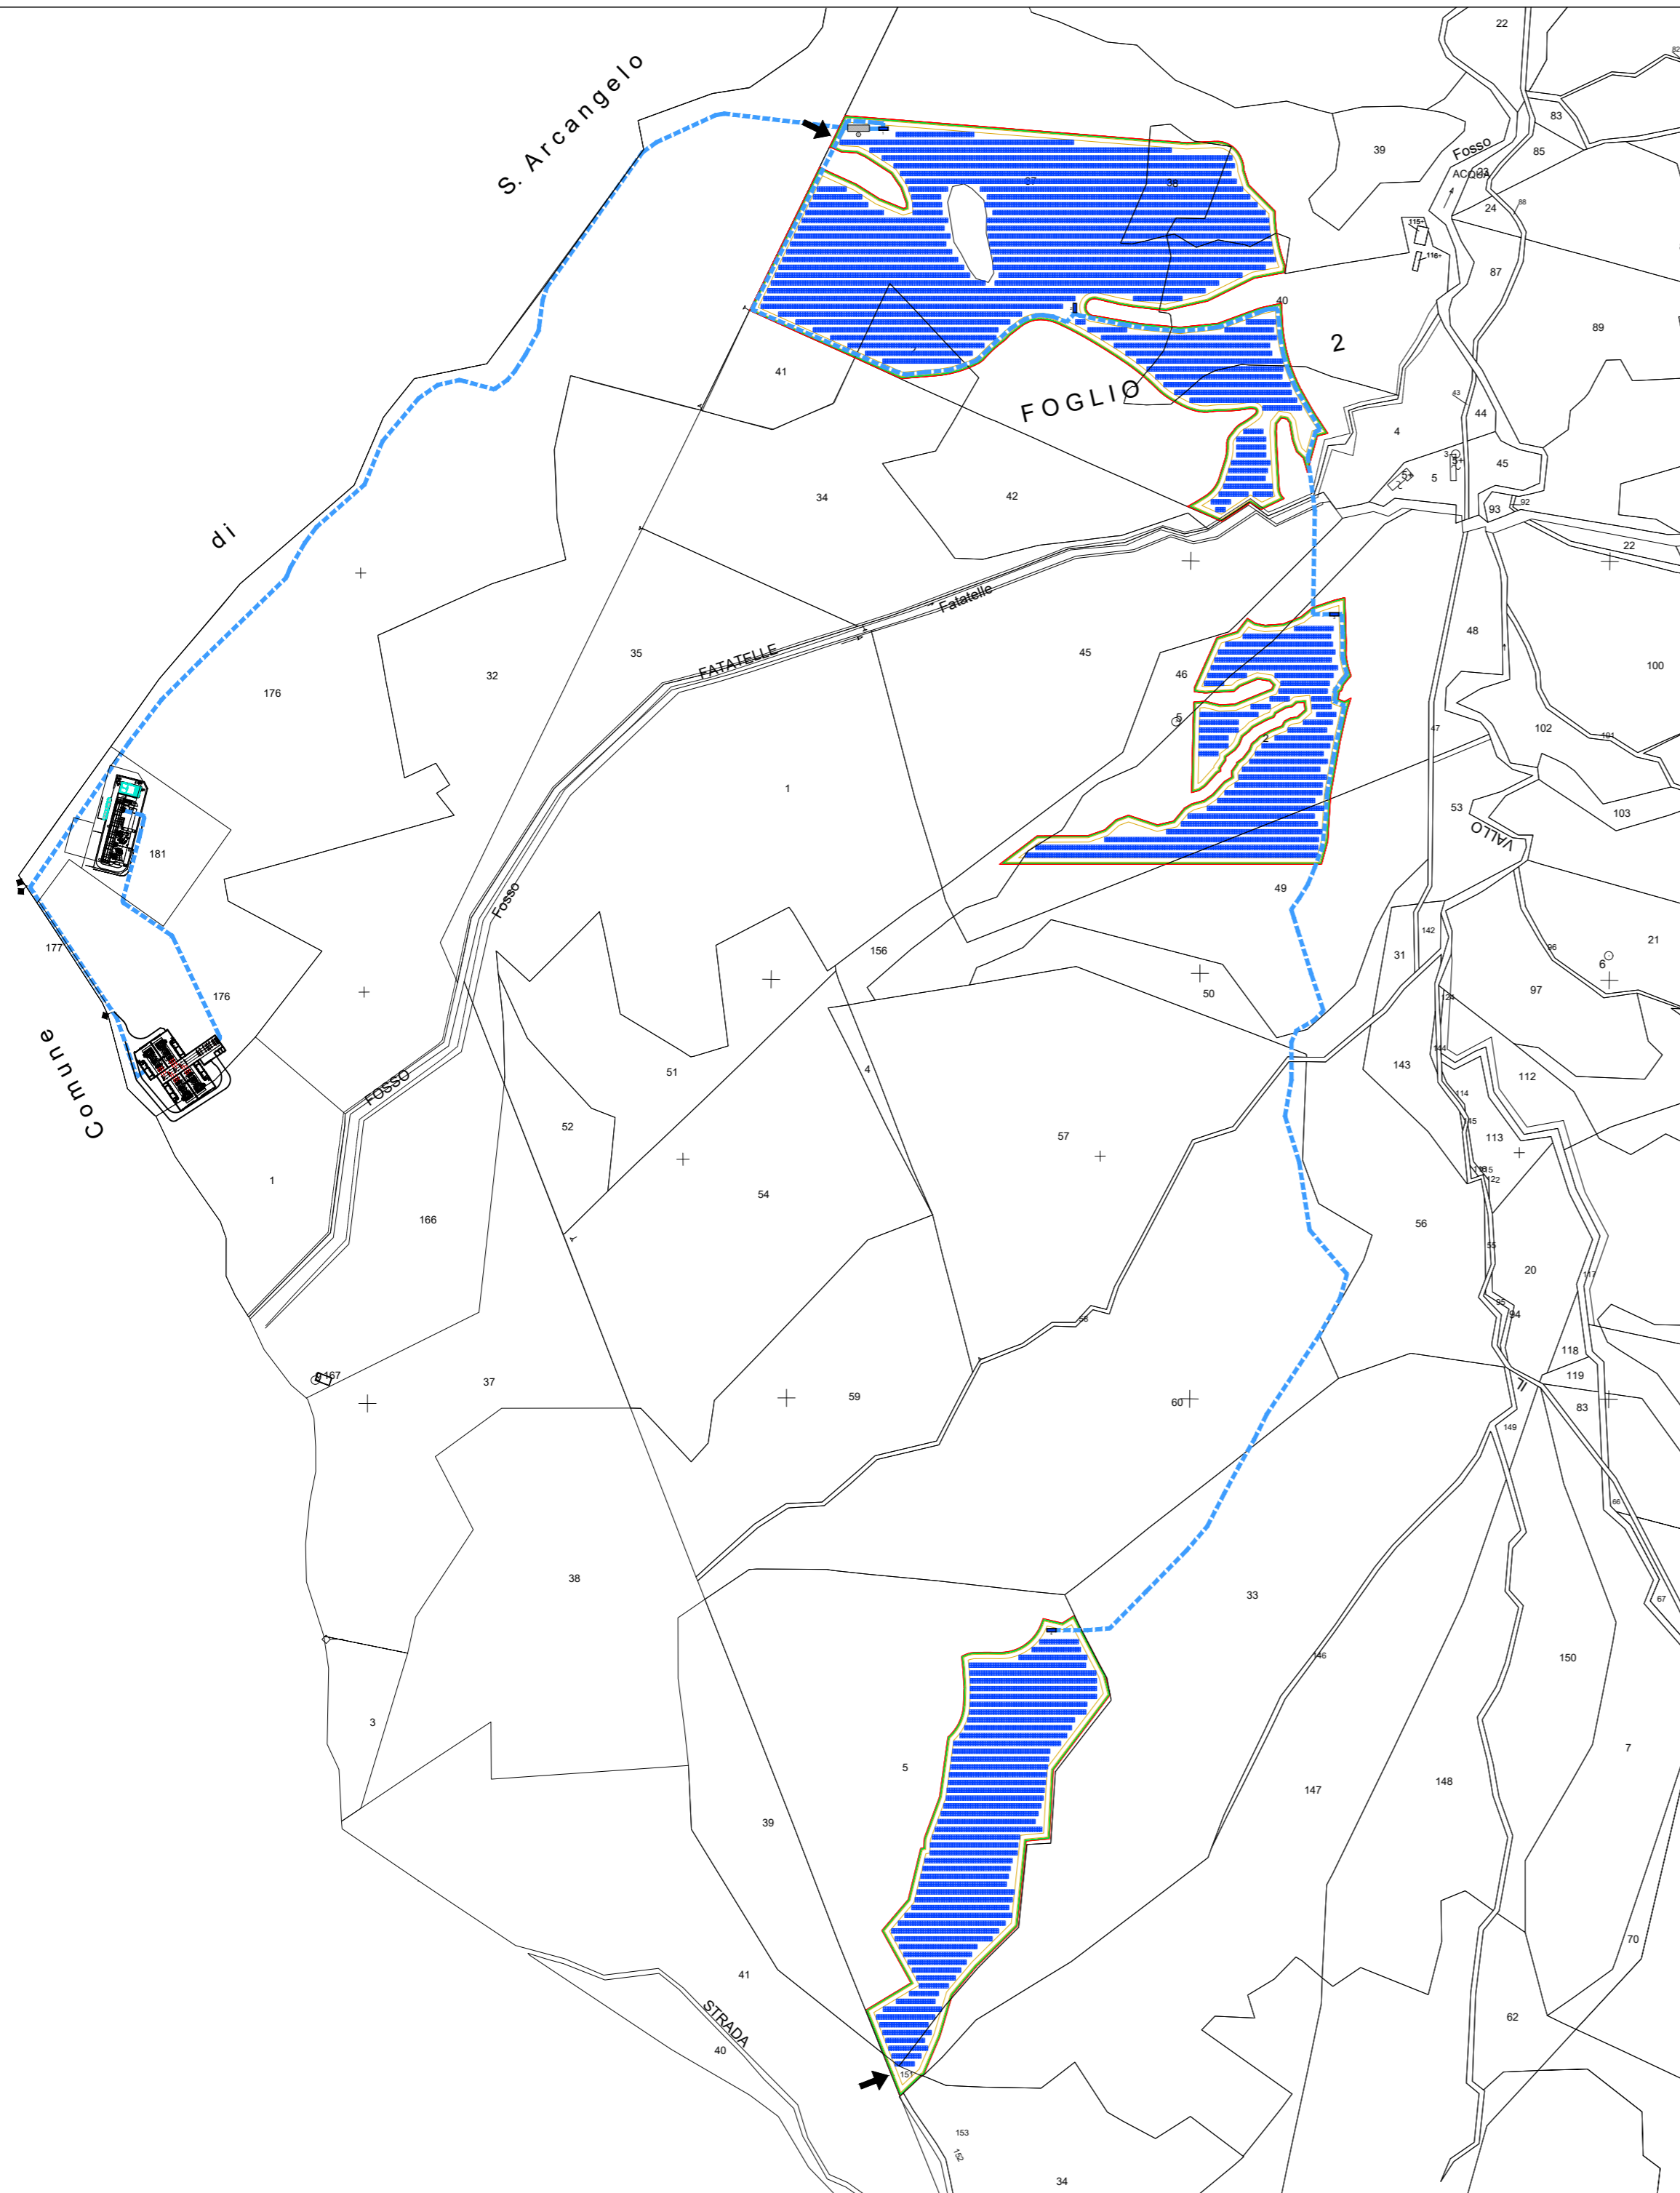
P.Iva e C.F. 02248390680



LEGENDA

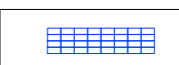

-  Tracciato del Cavidotto di connessione (lunghezza: 1.347 Km)
-  Limite area oggetto d'intervento
-  Pannello Vela LONGI da 32 moduli 540 Wp
-  Tracciato del Cavidotto di connessione dalla stazione Terna alla stazione elettrica principale (lunghezza 0.266 Km)

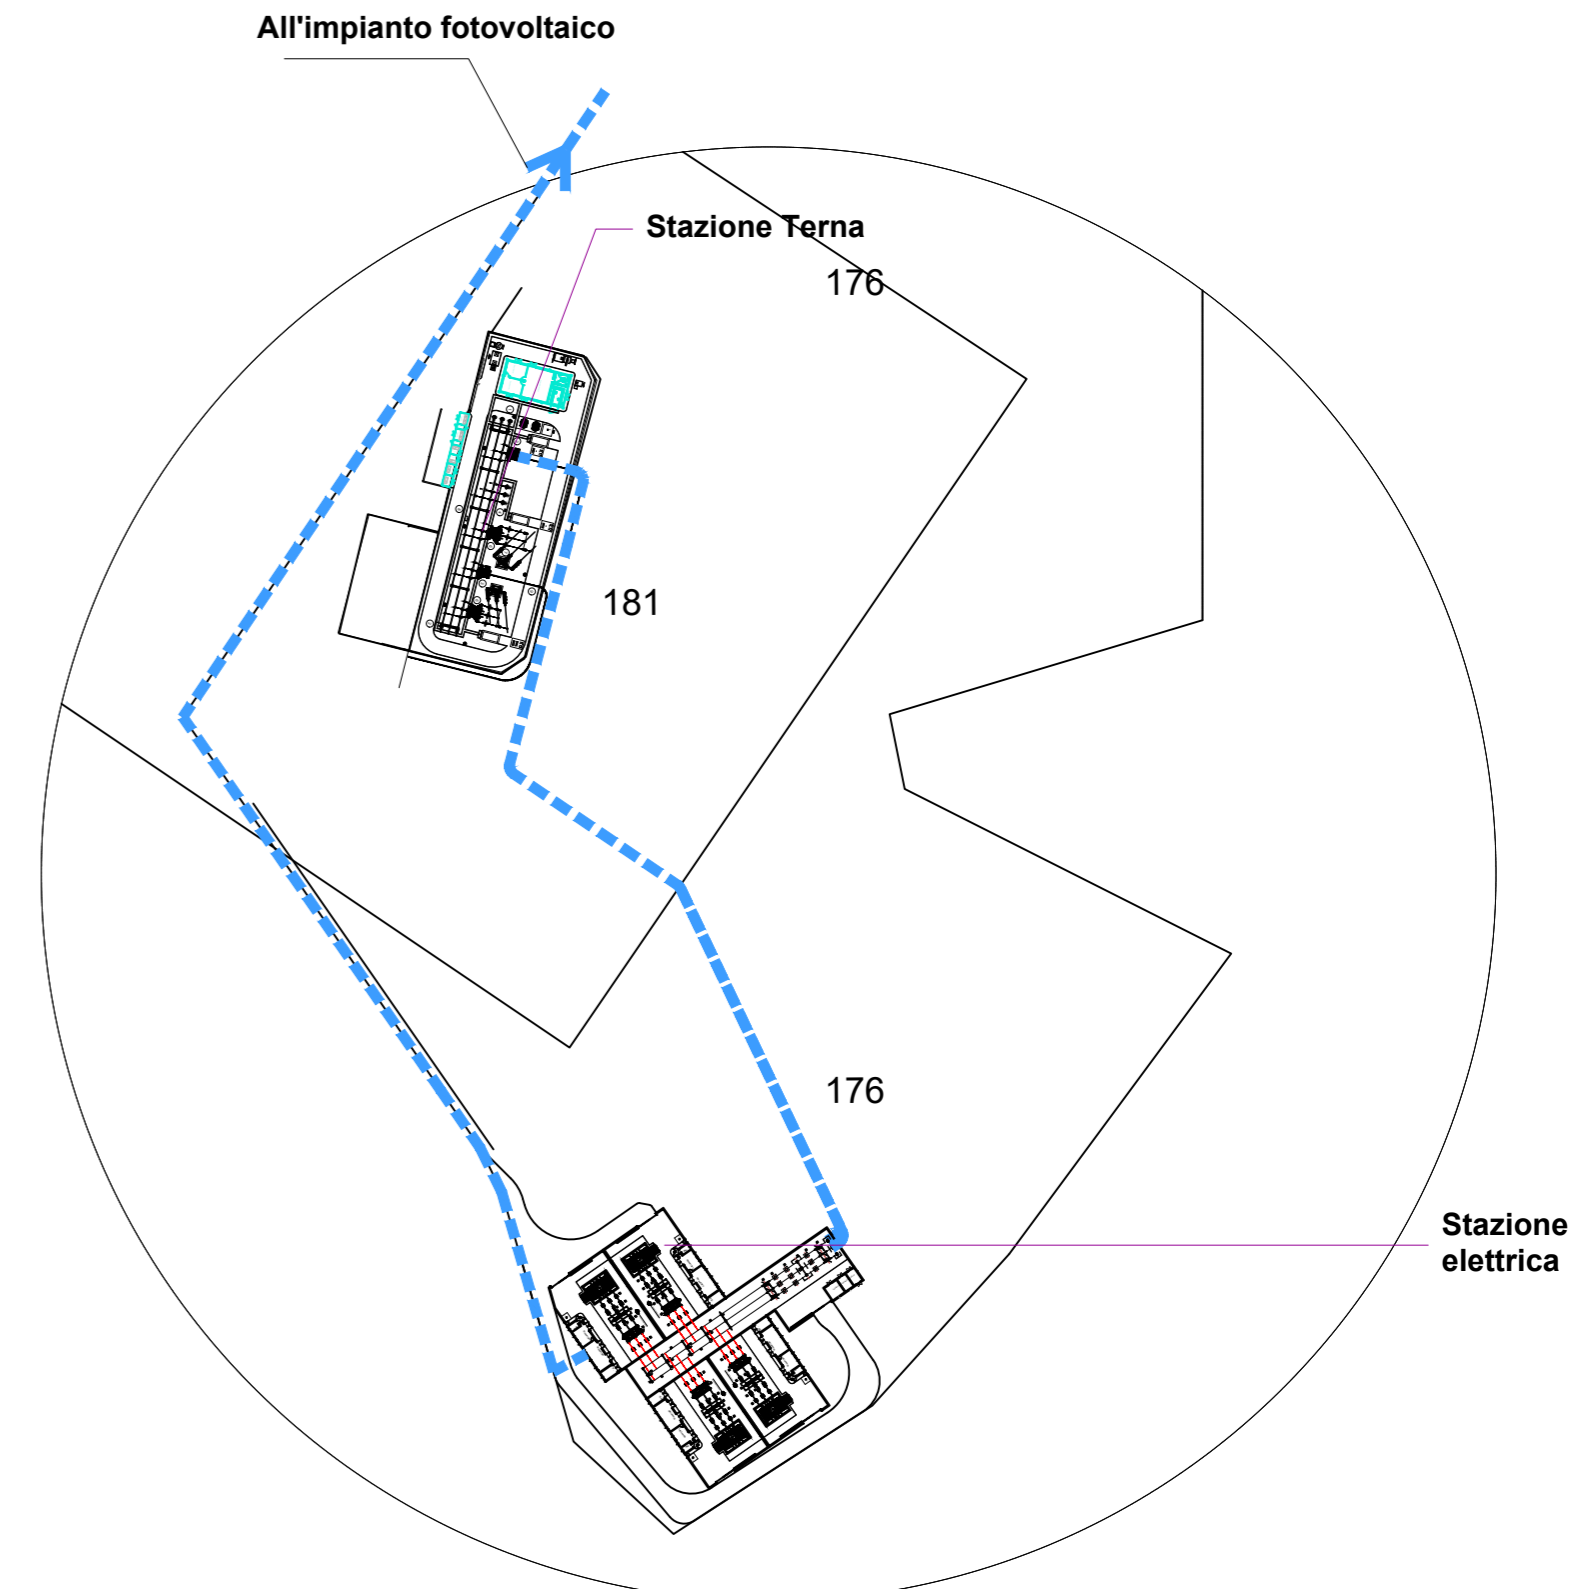

**STRALCIO PLANIMETRICO
SCALA 1:2.000
PLANIMETRIA
SCALA 1:5.000**

TURSI (MT)

Coordinate geografiche: 40°17'32.2 N 16°22'28.0 E / 40.292263 16.374433

Realizzazione ed esercizio di un impianto fotovoltaico a terra della potenza di **16.99 MWp**, e delle opere di connessione sito nel Comune di Tursi (MT) località Caprarico Vallo

Data: 28 ottobre 2020, 18:17:29
Da: posta-certificata@telecompost.it
A: solarprojectfarm@legalmail.it
Tipo: Ricevuta di avvenuta consegna
Oggetto: CONSEGNA: Verifica posizionamento linee TLC impianto FV Tursi
Allegati: postacert.eml (3.2 MB) **Messaggio di posta elettronica**
dati-cert.xml (920 B)
smime.p7s (9.3 KB)

Ricevuta di avvenuta consegna
Il giorno 28/10/2020 alle ore 18:17:29 (+0100) il messaggio
"Verifica posizionamento linee TLC impianto FV Tursi" proveniente da
"solarprojectfarm@legalmail.it"
ed indirizzato a: "aol.basilicata@pec.telecomitalia.it"
è stato consegnato nella casella di destinazione.
Identificativo messaggio: 3144AF23.00361891.7036D72A.8BCCDE7D.posta-
certificata@legalmail.it

Messaggio di posta elettronica allegato :	postacert.eml
---	---------------

Data: 28 ottobre 2020, 18:17:21
Da: solarprojectfarm@legalmail.it <solarprojectfarm@legalmail.it>
A: aol.basilicata@pec.telecomitalia.it
Tipo: Messaggio originale
Oggetto: Verifica posizionamento linee TLC impianto FV Tursi
Allegato: 20201027 Richiesta interferenze Telecom_TUR.pdf (3.2 MB)

Buonasera,
si prega di prendere visione della nota in oggetto.

Cordiali saluti.
Solar Project Farm Srl

--
