


Legenda

-  Localizzazione area impianto
-  Cavidotto
-  Area per SSE
-  Cabina di smistamento
-  Beni Monumentali - Tutela diretta (Art. 10 D.lgs 42/2004)
-  Beni di Interesse Archeologico - Art. 10 - Tratturi Provincia di Matera
-  Beni Paesaggistici - Art. 142c - Fiumi, torrenti e corsi d'acqua
-  Beni Paesaggistici - Art. 142c - Fiumi, torrenti e corsi d'acqua (buffer 150 m)
-  Curve di livello 25 m



Scala 1:10.000

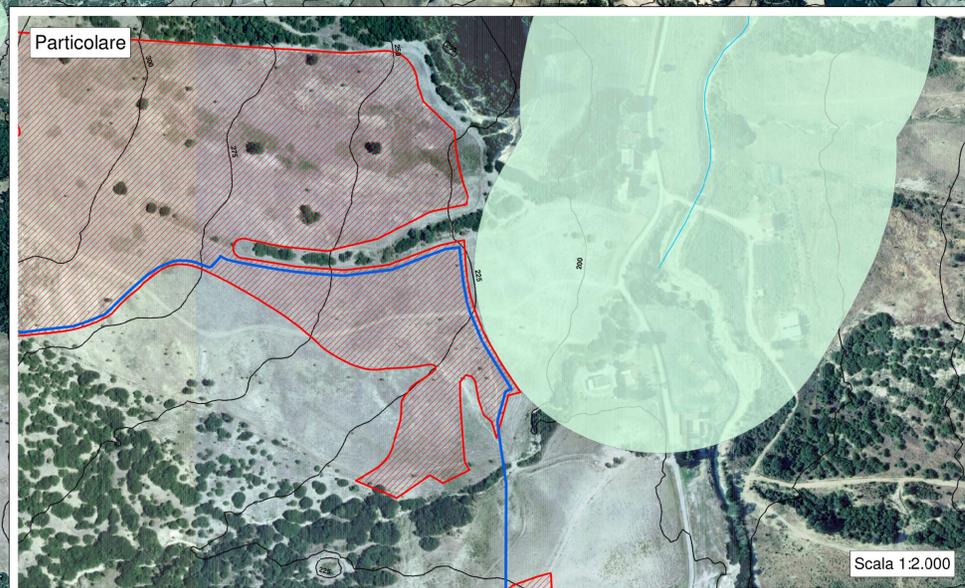

COMMITTENTE:
SOLAR PROJECT FARM

Solar Project Farm
Strada comunale delle Fonticelle, snc Capannone 3
65015 Montesilvano (PE)
C.F. e P.IVA 02248390680

PROGETTAZIONE:
PROJETTO engineering s.r.l.
società d'ingegneria
direttore tecnico
Ph.D. Ing. **LEONARDO FILOTICO**

DESCRIZIONE IMPIANTO:
Realizzazione ed esercizio di un impianto fotovoltaico a terra della potenza di **16.99 MWp**, e delle opere di connessione sito nel Comune di Tursi (MT) località Caprarico Vallo

LOCALITÀ:
TURSI (MT)
Coordinate geografiche: 40°17'32.2 N 16°22'28.0 E / 40.292263 16.374433

LIVELLO DI PROGETTAZIONE:
PROGETTO DEFINITIVO
NOME ELABORATO:
Carta dei Vincoli
CODICE ELABORATO: SPF_A12.a.4 **REV:** 00 **DATA:** NOV/2020 **SCALA:** 1:10.000

TIMBRO E FIRMA:
PROJETTO ENGINEERING S.R.L.
Direttore Tecnico: Ing. Leonardo Filotico

